


LEGENDA

- Aree per campo base
- Aree di deposito per terre e rocce da scavo
- Aree di deposito per terre e rocce da scavo interne al sito di produzione

- Piano di indagini intergrativo da realizzare
- ▲ Ubicazione indagini ambientali da eseguire
- Area da indagare come bacino di filtrazione

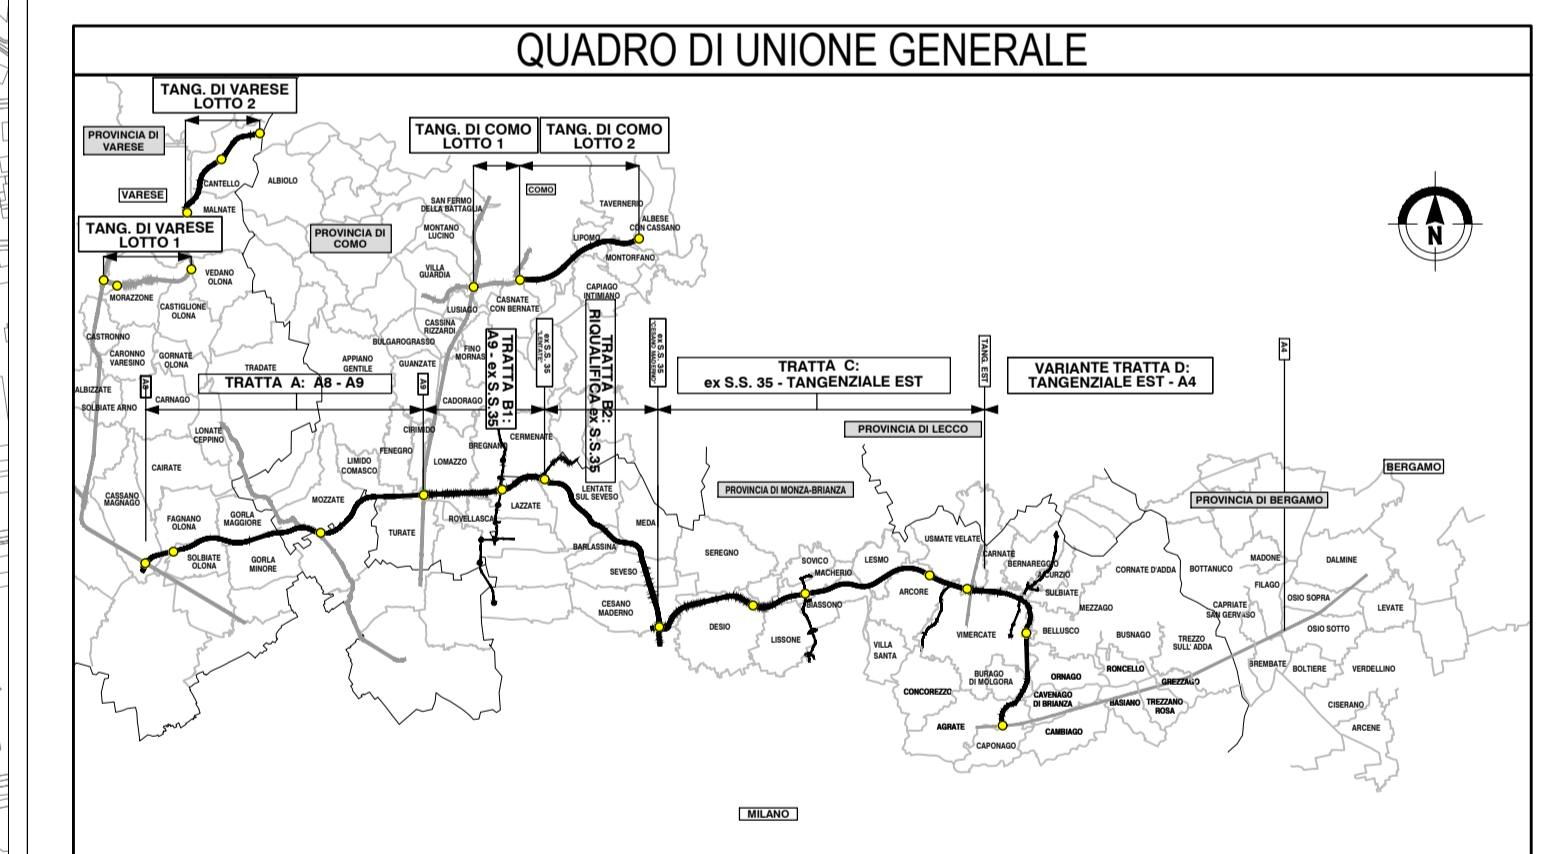

COLLEGAMENTO AUTOSTRADE
DALMINE-COMO-VARESE-VALICO DEL GAGGIOLO E OPERE AD ESSO CONNESSE

CODICE C.U.P. P.118060027007

PROGETTO DEFINITIVO
VARIANTE TRATTA D

CANTIERIZZAZIONE
 PIANO DI GESTIONE DELLE TERRE E ROCCE DA SCAVO
 Corografia - Siti di deposito intermedio - aree di accumulo/stoccaggio (setto centrale)

IDENTIFICAZIONE ELABORATO				PROGETTAZIONE			
FASE PROGETTUALE	AMBITO	TRATTA	CATEGORIA	PARTE DI OPERA	TIPO ELABORATO	PROGRESSIVA	REVISIONE ESTERNA
		DD	DD	SS	GE00	000	CO 008 A
DATA	30 Giugno 2023			EMISSIONE	A		
SCALA	15.000						
CONCEDENTE				CONCESSIONARIO			
VERIFICA E VALIDAZIONE				ELABORAZIONE PROGETTUALE			

Il presente documento non potrà essere copiato, riprodotto o altrimenti pubblicato in tutto o in parte senza il consenso scritto di Autostrada Pedemontana Lombarda S.p.A. Ogni utilizzo non autorizzato sarà perseguito a norma di legge.