


LEGENDA

- Aree per campo base
- Aree di deposito per terre e rocce da scavo
- Aree di deposito per terre e rocce da scavo interne al sito di produzione

Piano di indagini intergrativo da realizzare

- STO07 Ubicazione indagini ambientali da eseguire
- Area da indagare come bacino di filtrazione

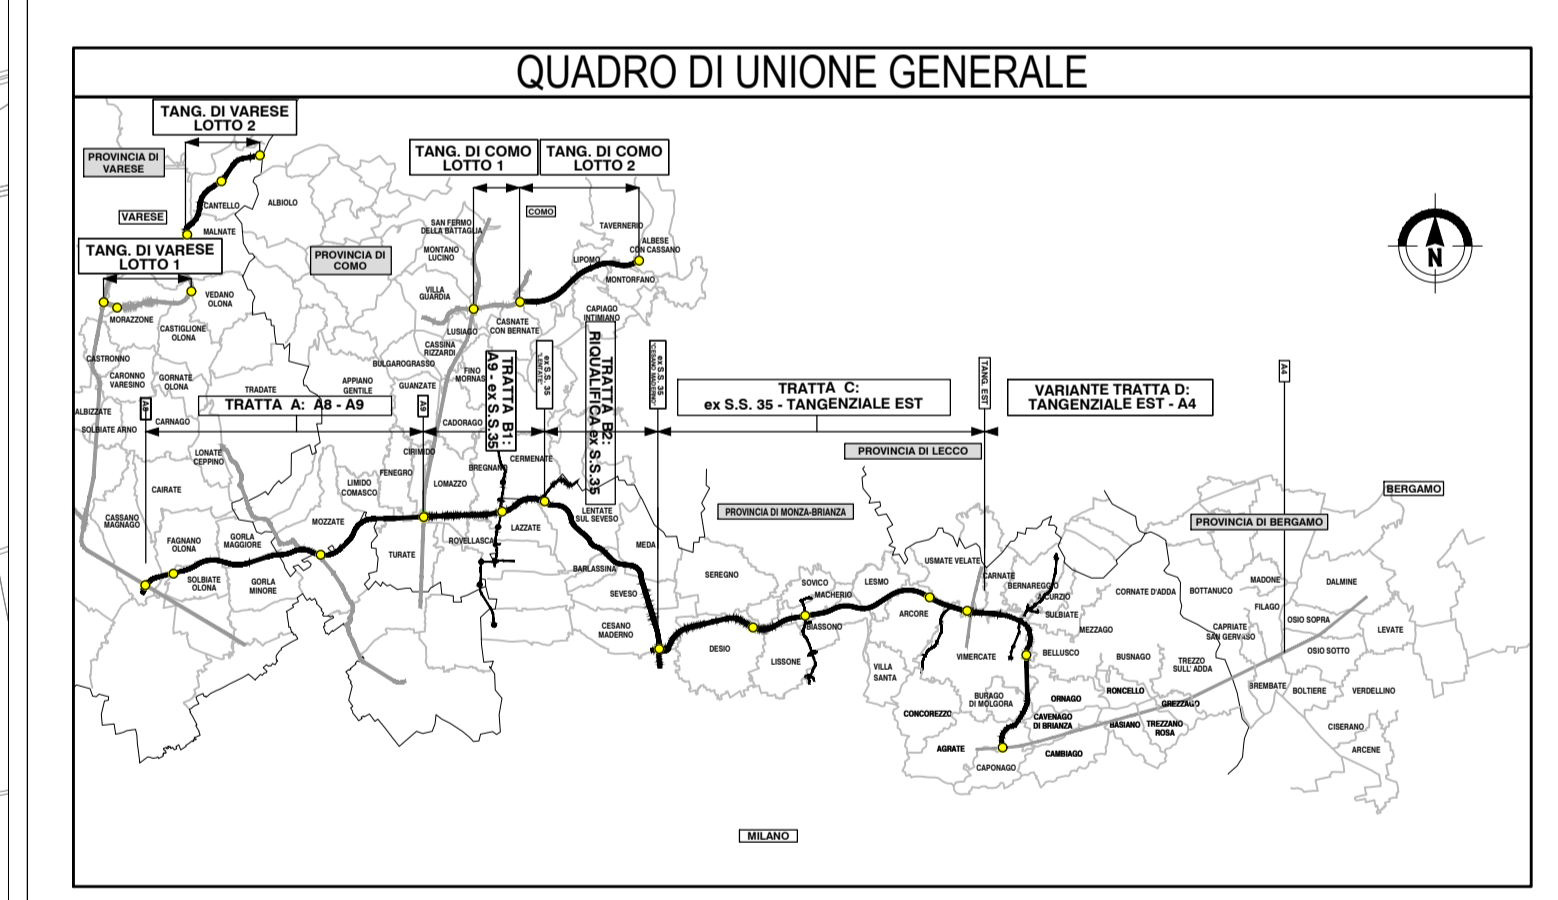

**COLLEGAMENTO AUTOSTRADALE  
DALMINE-COMO-VARESE-VALICO DEL GAGGIOLO E OPERE AD ESSO CONNESSE**

CODICE C.U.P. P118060027007

**PROGETTO DEFINITIVO  
VARIANTE TRATTA D**

CANTIERIZZAZIONE  
PIANO DI GESTIONE DELLE TERRE E ROCCE DA SCAVO  
Corografia - Siti di deposito intermedio - aree di accumulo/stoccaggio (setto sud)

IDENTIFICAZIONE ELABORATO						PROGETTAZIONE			
FASE PROGETTUALE	AMBITO	TRATTA	CATEGORIA	PARTI DI OPERA	TIPO ELABORATO	PROGRESSIVA	REVISIONE	REVISIONE ESTERNA	
	D	CN	DD	SS1	GE00	000	CO	009	A
	DATA	30 Giugno 2023		REVISIONE	EMMISSIONE		A		
	SCALA	1:5.000		ELABORAZIONE PROGETTUALE					
CONCEDENTE						CONCESSIONARIO			
VERIFICA E VALIDAZIONE									

Il presente documento non può essere copiato, riprodotto o altrimenti pubblicato in tutto o in parte senza il consenso scritto di Autostrada Pedemontana Lombarda S.p.A. Ogni utilizzo non autorizzato sarà perseguito a norma di legge.