


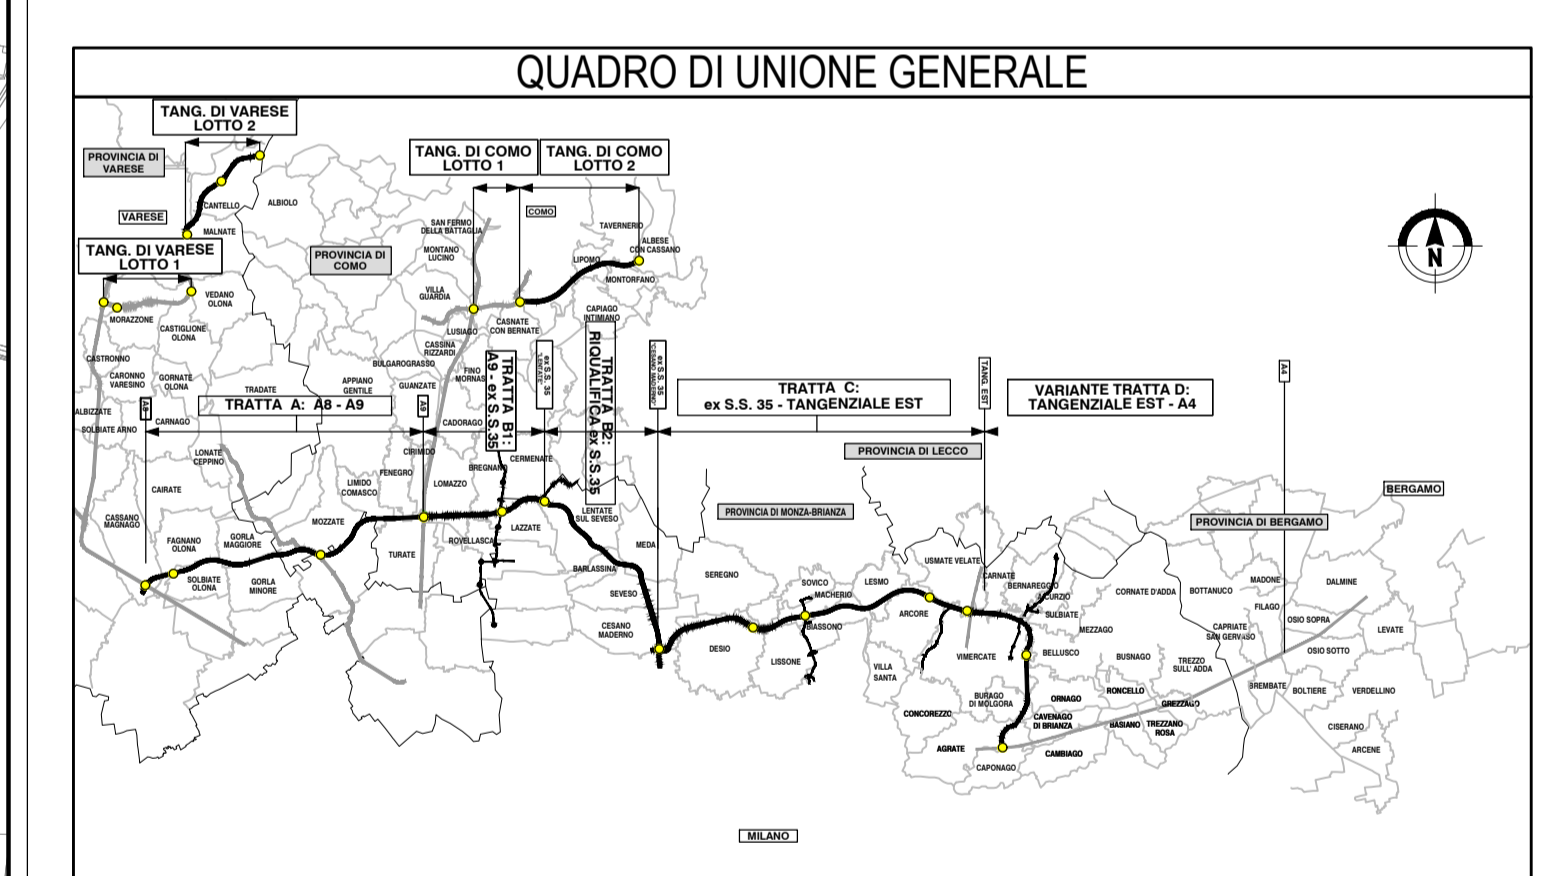

LEGENDA

Aree di riutilizzo in sito



**COLLEGAMENTO AUTOSTRADE**  
**DALMINE-COMO-VARESE-VALICO DEL GAGGIOLO E OPERE AD ESSO CONNESSE**

CODICE C.U.P. P118060027007

**CANTIERIZZAZIONE**  
**PIANO DI GESTIONE DELLE TERRE E ROCCE DA SCAVO**  
 Corografia - Siti di destinazione - Riutilizzo nel sito di produzione (settore nord)

IDENTIFICAZIONE ELABORATO				PROGETTAZIONE			
FASE PROGETTUALE	AMBITO	TRATTA	CATEGORIA	PARTE DI OPERA	TIPO ELABORATO	PROGRESSIVA	REVISIONE ESTERNA
D	CN	DD	G5T	G000	CO	010	A
DATA 30 Giugno 2023 SCALA 1:5.000				DATA REVISIONE 30 Giugno 2023 EMISSIONE ..... A			
<b>CONCEDENTE</b> 				<b>CONCESSIONARIO</b> 			
<b>VERIFICA E VALIDAZIONE</b> RESPONSABILE INTEGRAZIONE PRESTAZIONI SPECIALISTICHE Ing. Luca Scattolon				<b>VERIFICA E VALIDAZIONE</b> RESPONSABILE PRESTAZIONI SPECIALISTICHE Ing. Luca Scattolon			

Il presente documento non può essere copiato, riprodotto o altrimenti pubblicato in tutto o in parte senza il consenso scritto di Autostrada Pademontana Lombarda S.p.A. Ogni utilizzo non autorizzato sarà perseguito a norma di legge.  
 This document may not be copied, reproduced or published either in part or entirely without the written permission of Autostrada Pademontana Lombarda S.p.A. Unauthorized use will be prosecuted by law.