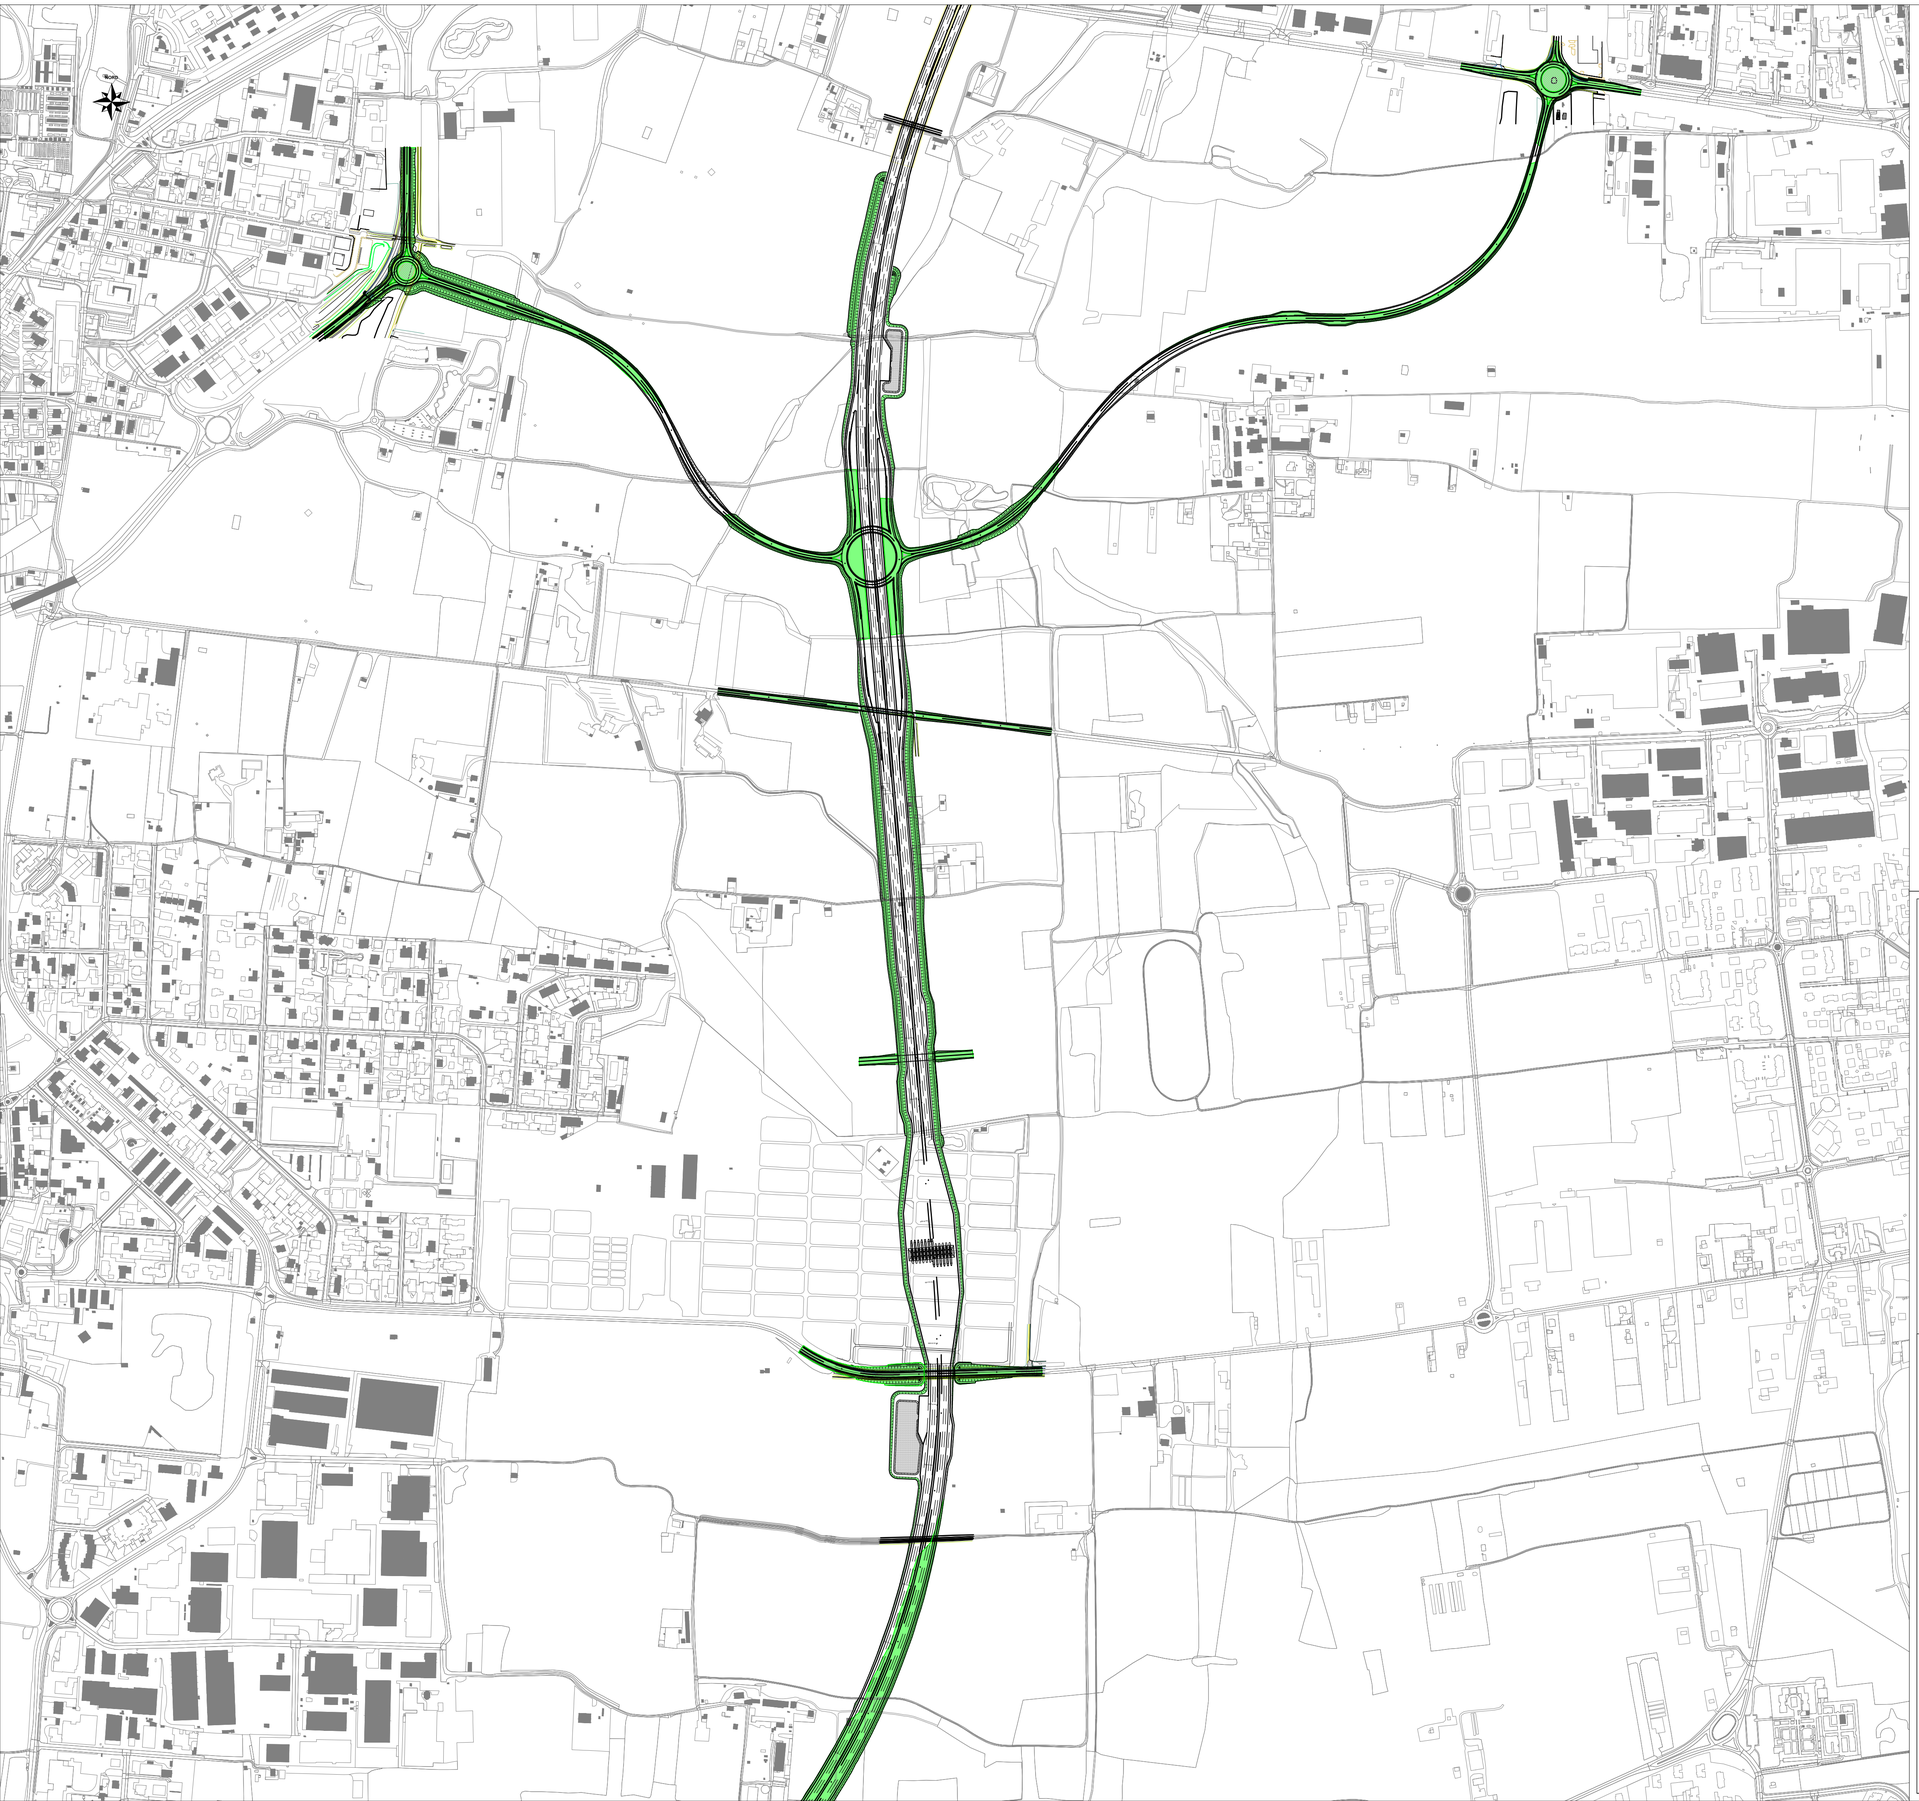

LEGENDA

Aree di riutilizzo in sito

QUADRO DI UNIONE GENERALE

CONCESSIONI AUTOSTRADALI LOMBARDE

Autostrada Pedemontana Lombarda

COLLEGAMENTO AUTOSTRADALE

DALMINE-COMO-VARESE-VALICO DEL GAGGIOLO E OPERE AD ESSO CONNESSE

CODICE C.U.P. F11B06000270007

CANTIERIZZAZIONE

PIANO DI GESTIONE DELLE TERRE E ROCCE DA SCAVO

Corografia - Siti di destinazione - Riutilizzo nel sito di produzione (settore centrale)

IDENTIFICAZIONE ELABORATO

FASE PROGETTUALE	AMBITO	TRATTA	CATEGORIA	OPERA	PARTE DI OPERA	TIPO ELABORATO	PROGRESSIVA	REVISIONE ESTERNA
D	CN	DD	GST	GE00	000	CO	011	A

DATA 30 Giugno 2023

SCALA 1:5.000

PROGETTAZIONE

Autostrada Pedemontana Lombarda

DATA	REVISIONE	
30 Giugno 2023	EMISSIONE	A

ELABORAZIONE PROGETTUALE

Direzione Ingegneria BIM Center

RESPONSABILE INTEGRAZIONE PRESTAZIONI SPECIALISTICHE

Arch. Fabio Massimo Saldini

Ing. Lucia Samorani

Redatto: Geom. Pitasi

Visto: Ing.Nonese

Controllato e approvato: Dott. Geol.Seminari

CONCEDENTE

CONCESSIONI AUTOSTRADALI LOMBARDE

CONCESSIONARIO

Direttore Ingegneria e BIM Center: Arch. Fabio Massimo Saldini

Direttore Tecnico: Ing. Paolo Simonetta

Responsabile Funzione Tecnica, Project Financing e ACT Ing. Andrea Mongiuzzi

VERIFICA E VALIDAZIONE

RTI: Conteco Check S.r.l. (Mandante), Rina Check S.r.l. (Mandataria), Bureau Veritas Italia S.p.a. (Mandataria)

Il presente documento non potrà essere copiato, riprodotto o altrimenti pubblicato in tutto o in parte senza il consenso scritto di Autostrada Pedemontana Lombarda S. p. A. Ogni utilizzo non autorizzato sarà perseguito a norma di legge.
This document may not be copied, reproduced or published either in part or entirely without the written permission of Autostrada Pedemontana Lombarda S. p. A. Unauthorized use will be persecuted by law.