CARPENTERIA IMPALCATO
scala 1:100

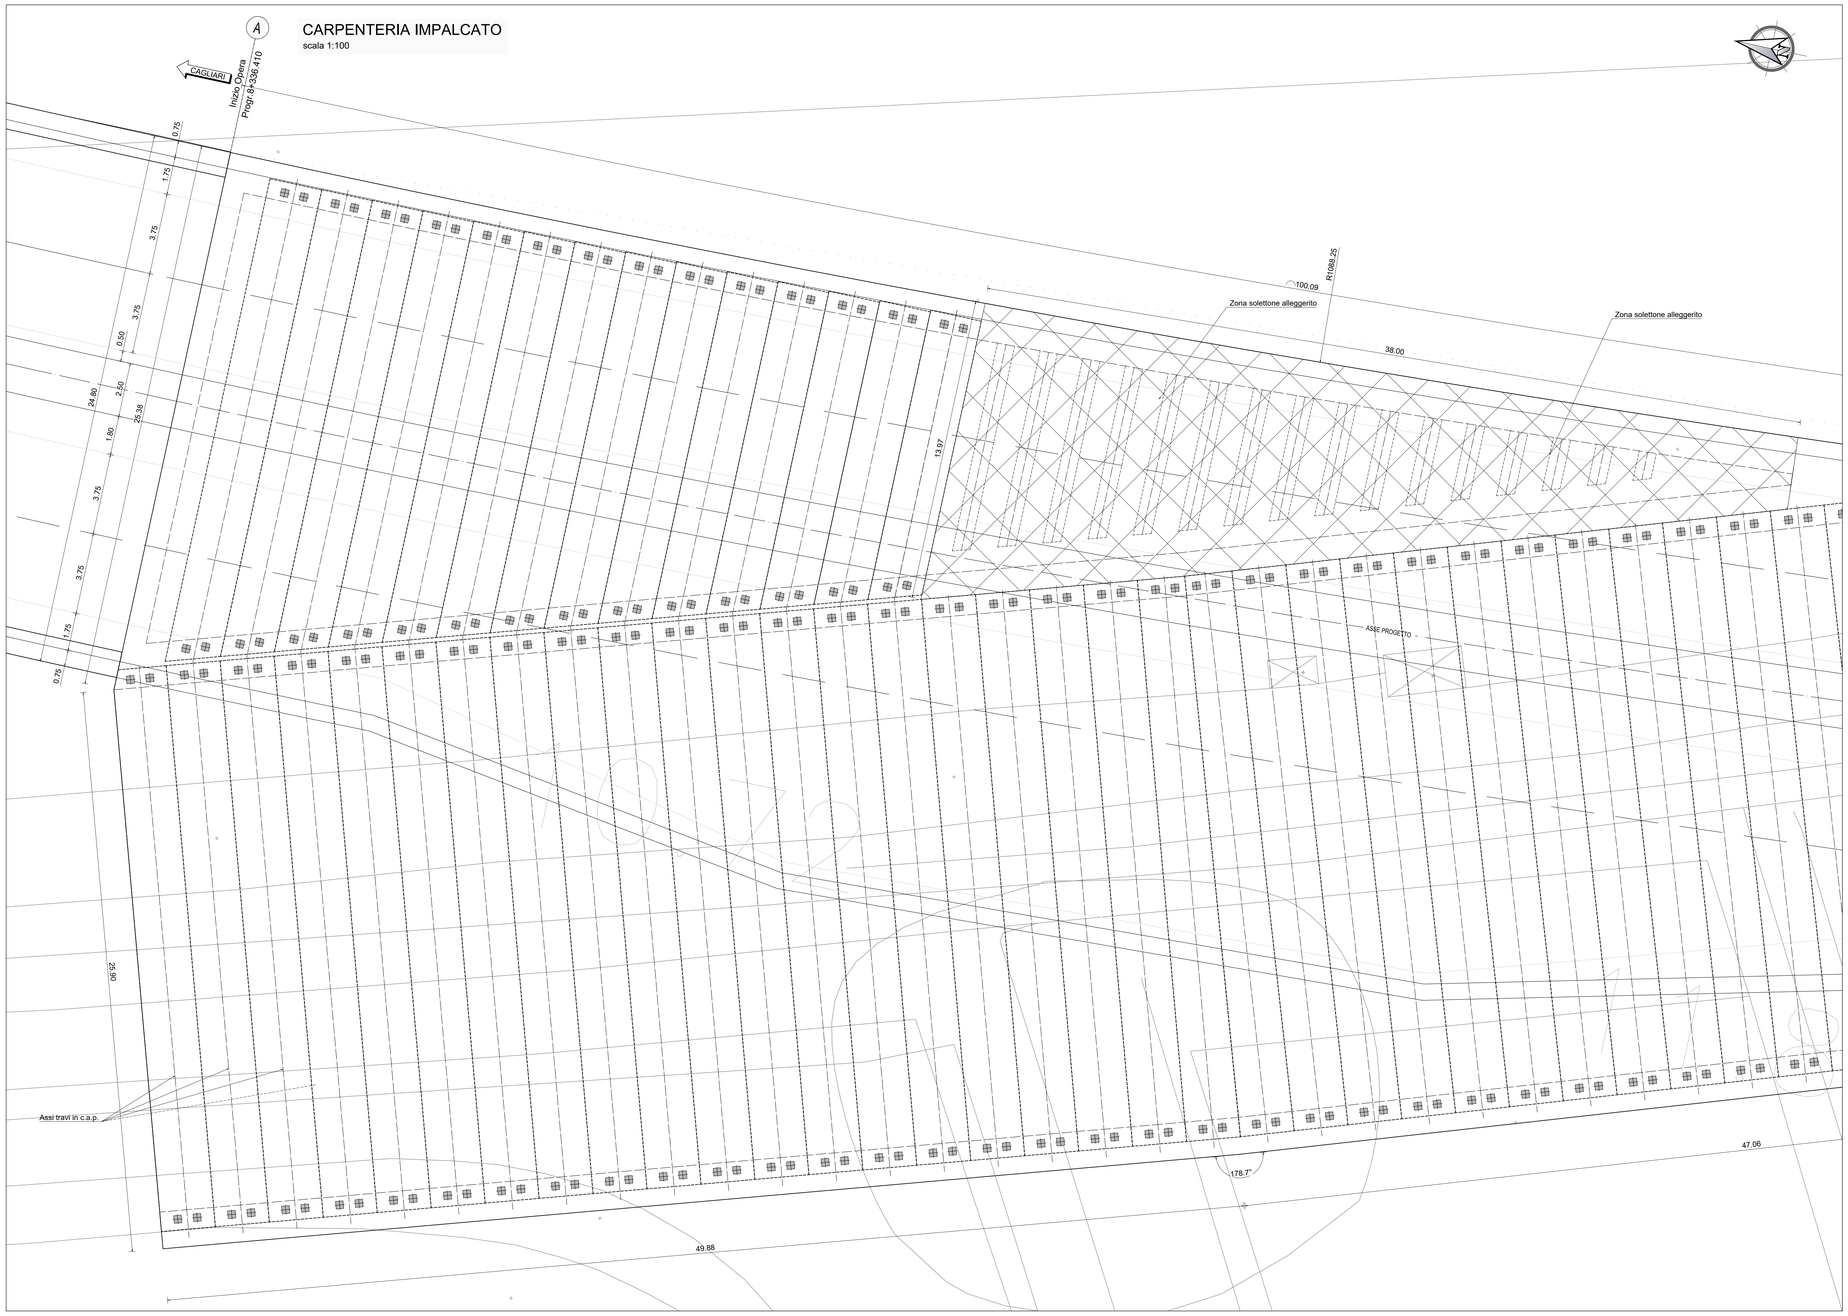

PIANTA CHIAVE

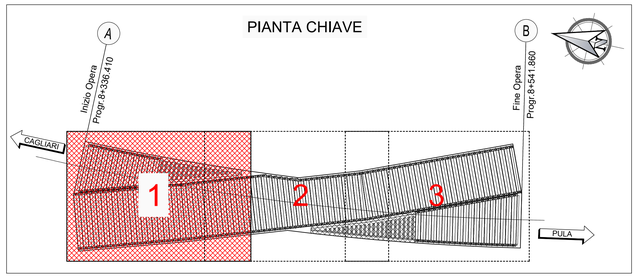

Incidenze			
	Soletta	Fondazione	Elevazione e Solettone
kg/m³	210	180	180

PIANTA TRAVE IN C.A.P.
scala 1:50

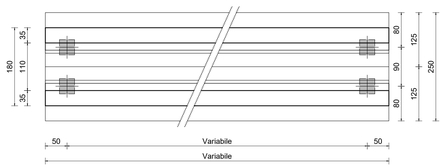

Appoggi in neoprene		
	Dimensioni	Carico max
	mm	kN
	250 x 250	600

VISTA LONGITUDINALE TRAVE IN C.A.P.
scala 1:50

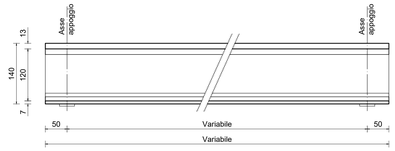

SEZIONE TRASVERSALE TRAVE IN C.A.P.
scala 1:20

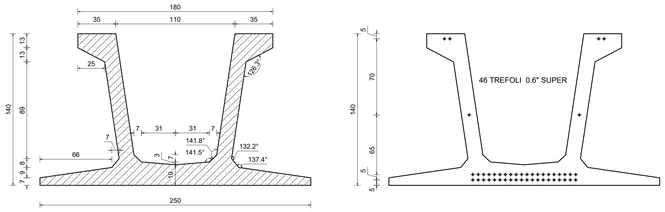

anas
GRUPPO FS ITALIANE

Direzione Tecnica

Nuova S.S.195 "Sulcitana" Tratto Cagliari - Pula

Collegamento con la S.S.130 e aeroporto di Cagliari Elmas
Opera Connessa Nord

PROGETTO DEFINITIVO

PROGETTAZIONE: RTI GPI-IRD-SAIM-HYPRO

IL GEOLOGO
Dott. Geol. Marco Leonardi
Ordine dei geologi della Regione Lazio n. 1541

COORDINATORE PER LA SICUREZZA IN FASE DI PROGETTAZIONE
Ing. Ambrogio Signorelli
Ordine Ingegneri Provincia di Roma n. A35111

VISTO: IL RESPONSABILE DEL PROCEDIMENTO
Ing. Michele Coghe

I PROGETTISTI SPECIALISTICI
Ing. Ambrogio Signorelli
Ordine Ingegneri Provincia di Roma n. A35111
Ing. Paolo Di Mario
Ordine Ingegneri Provincia di Roma n. 13817
Ing. Giuseppe Resta
Ordine Ingegneri Provincia di Roma n. 20629
Ing. Vincenzo Secreti
Ordine Ingegneri Provincia di Crotone n. 412

GRUPPO DI PROGETTAZIONE
(Mandataria) GPI INGEGNERIA — *GESTIONE PROGETTI INGEGNERIA srl*
(Mandante) IRD ENGINEERING
(Mandante) SAIM *Studio di Architettura e Ingegneria Moderna*
(Mandante) HYpro

IL PROGETTISTA E RESPONSABILE DELL'INTEGRAZIONE DELLE PRESTAZIONI SPECIALISTICHE (DPR207/10 ART 15 COMMA 1)
Dott. Ing. GIORGIO GIUDUCCI
Ordine Ingegneri Provincia di Roma n. 14035
Dott. Ing. GIORGIO GIUDUCCI ORDINE DEGLI INGEGNERI PROV. ROMA N. 14035

OPERE D'ARTE MAGGIORI
SCAVALCO FASCIA TUBIERA ALLA PROG. 8+336,00
CARPENTERIA IMPALCATO E TRAVI 1/3

CODICE PROGETTO			NOME FILE	REVISIONE	SCALA
PROGETTO	LIV.	ANNO	P00GA01STRCP01_A		
DPCA0150	D	23	CODICE ELAB. P00GA01STRCP01	A	1:100

REV.	DESCRIZIONE	DATA	REDATTO	VERIFICATO	APPROVATO
D					
C					
B					
A	Emissione	Feb. 23	Perilli	Signorelli	Giuducci