



SEZIONE MURO TIPO -4-
(Muro perpendicolare all'asse trave)
scala 1:50

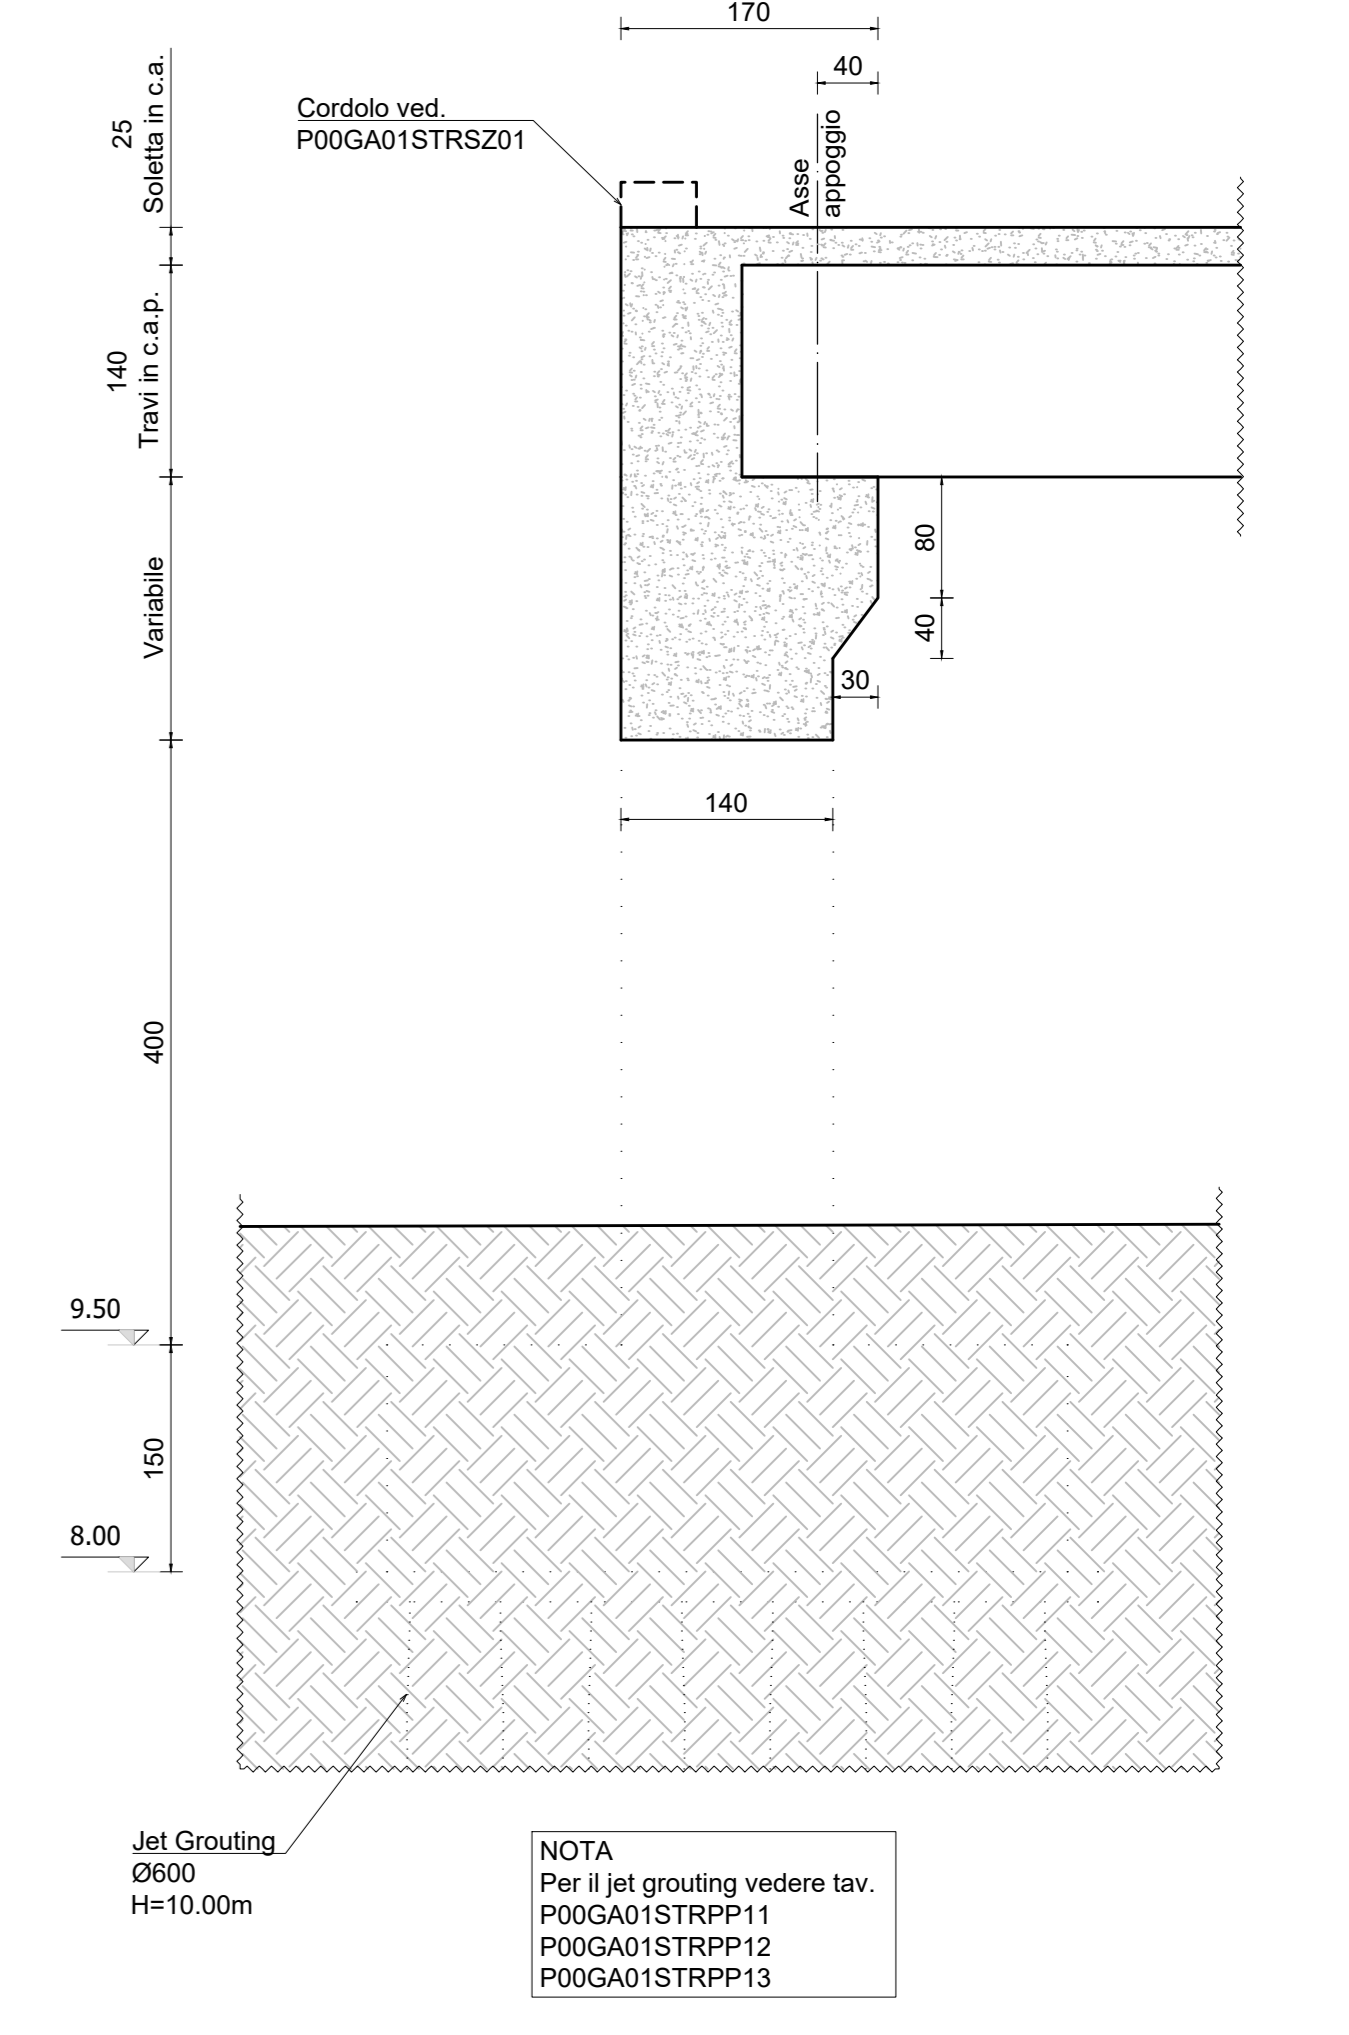


NOTA
Per il jet grouting vedere tav. P00GA01STRPP11 P00GA01STRPP12 P00GA01STRPP13

Incidenze			
	Soletta	Fondazione	Elevazione e Solettone
kg/m ³	210	180	180

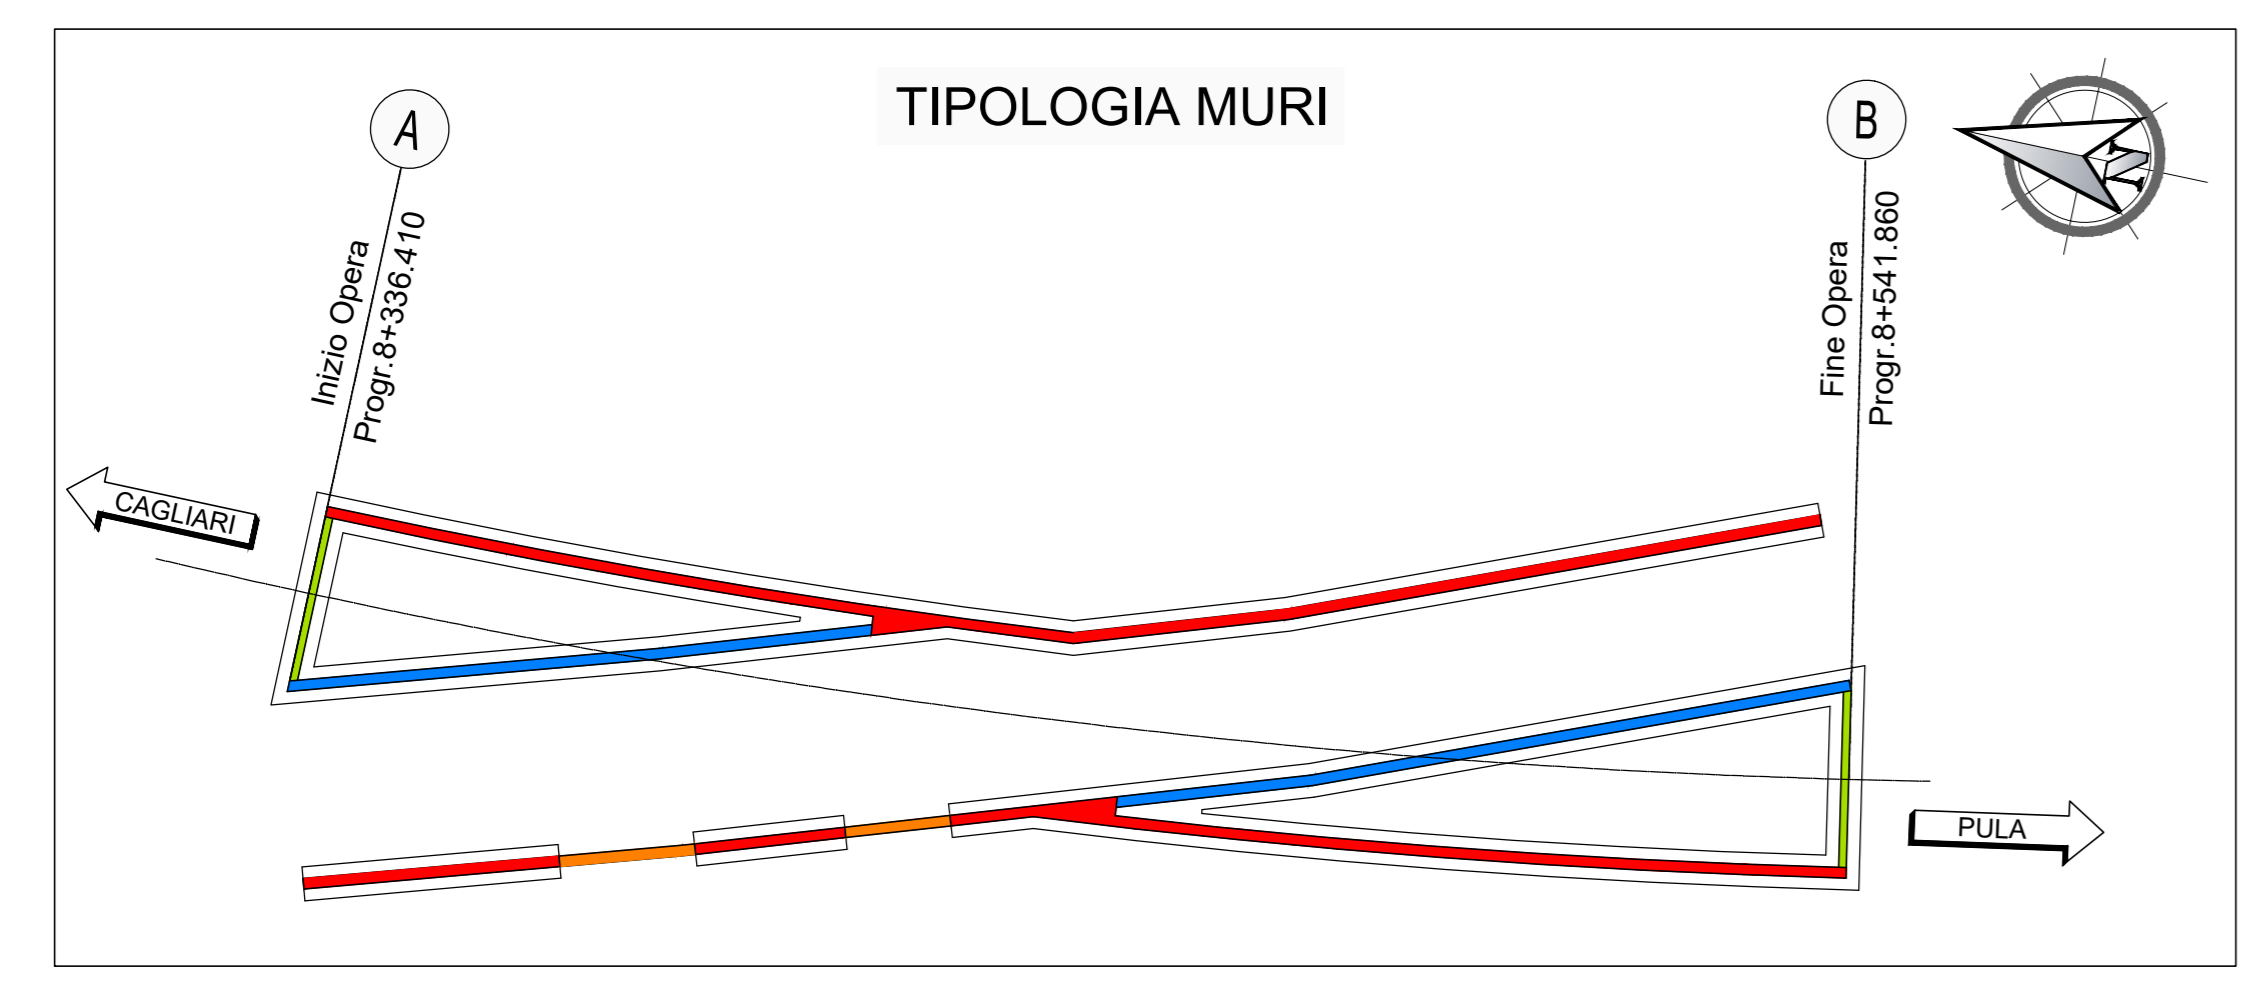

Legenda tipologia muri

Colore	Tipologia
Red	-1
Blue	-2
Green	-3
Orange	-4

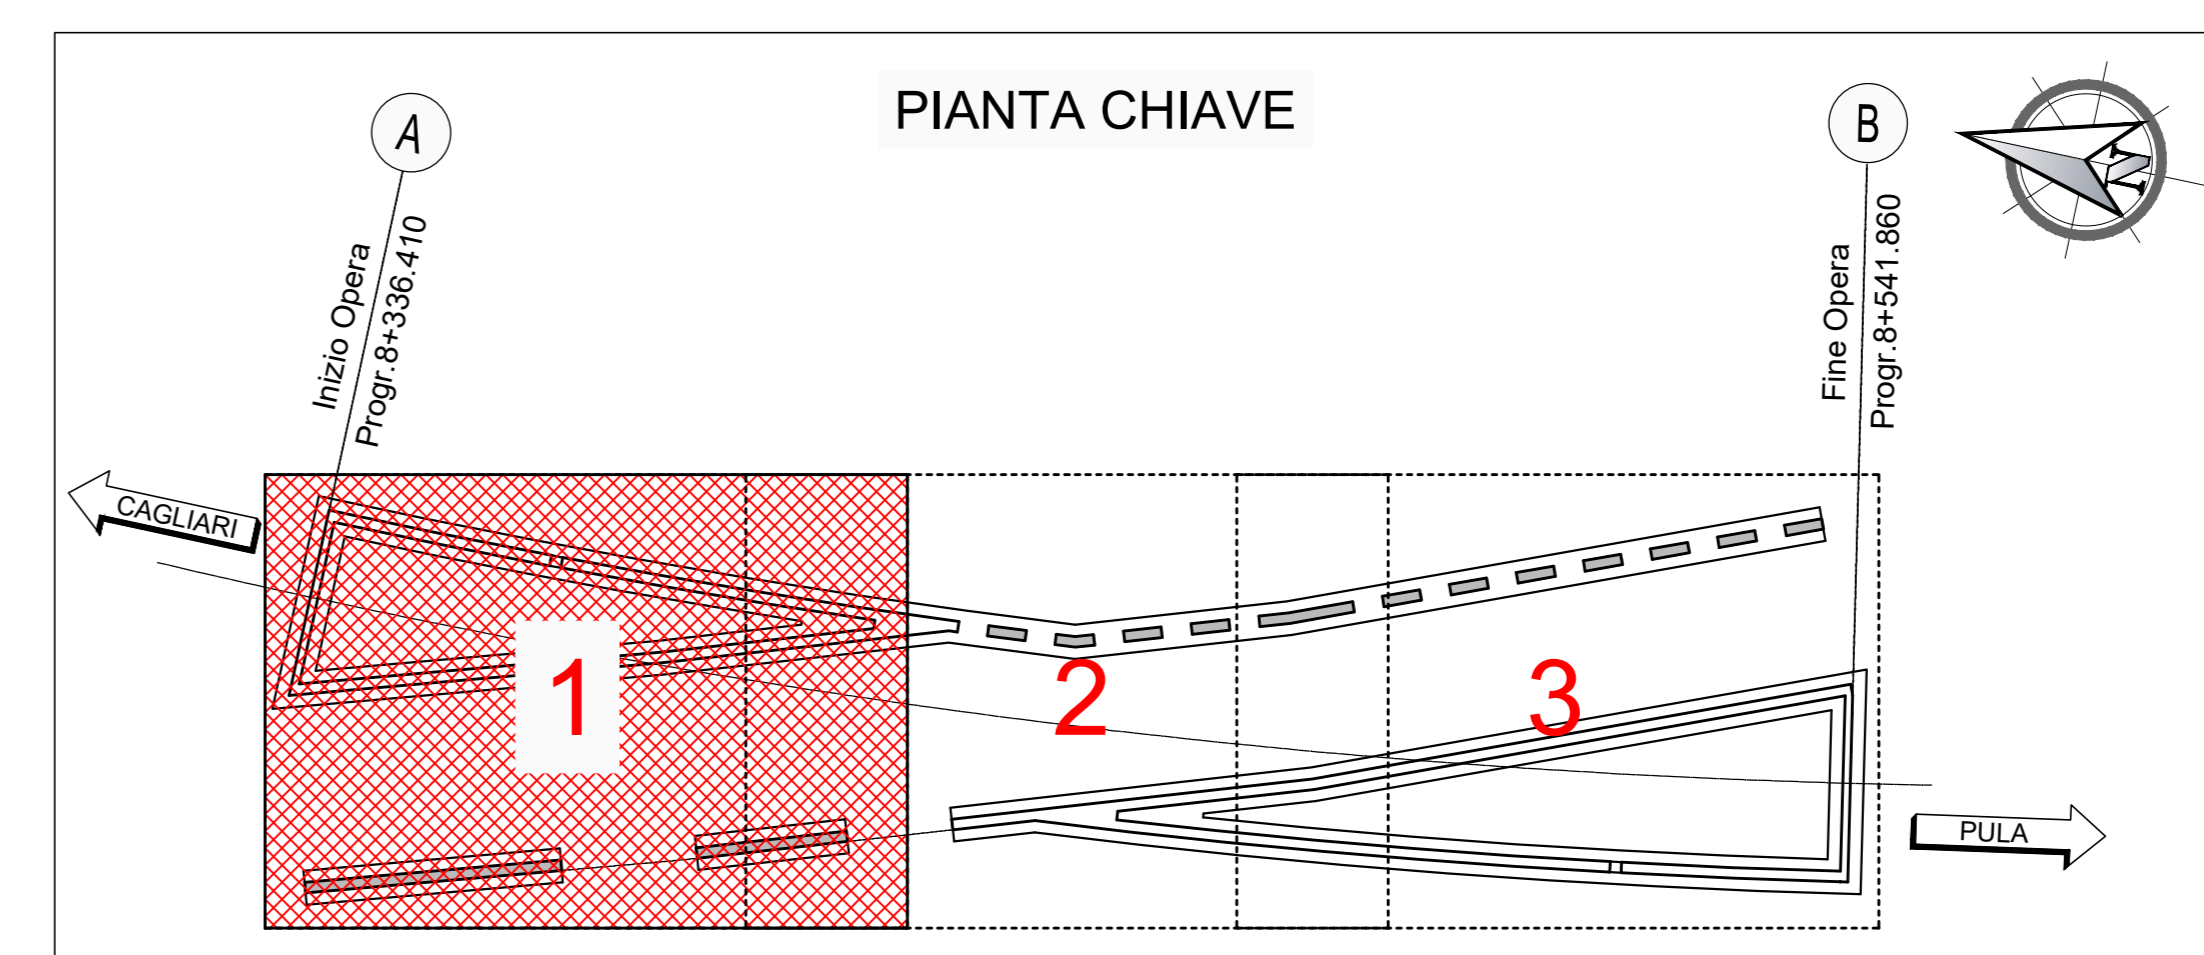

Sanas GRUPPO FS ITALIANE Direzione Tecnica

Nuova S.S.195 "Sulcitana" Tratto Cagliari - Pula
Collegamento con la S.S.130 e aeroporto di Cagliari Elmas
Opera Connessa Nord

PROGETTO DEFINITIVO

PROGETTAZIONE: RTI GFI-IND-SAIM-HYPRO

IL GEOLOGO Dott. Geol. Marco Leonardi Ordine dei geologi della Regione Lazio n. 1341 COORDINATORE PER LA SICUREZZA IN FASE DI PROGETTAZIONE Ing. Paolo Orlandini Ordine Ingegneri Provincia di Roma n. 13817	GRUPPO DI PROGETTAZIONE (Mandatario) Ing. Ambrogio Signorelli Ordine Ingegneri Provincia di Roma n. 435111 VISTO IL RESPONSABILE DEL PROCEDIMENTO Ing. Michele Coghe Ordine Ingegneri Provincia di Crotone n. 412	GRUPPO DI PROGETTAZIONE (Mandatario) Ing. Giuseppe Rezza Ordine Ingegneri Provincia di Roma n. 20629 Ing. Vincenzo Secreti Ordine Ingegneri Provincia di Crotone n. 412	GP INGEGNERIA GESTIONE PROGETTI INGEGNERIA s.r.l. RD RISORSE DIVERSE s.p.a. HYPRO INGEGNERIA s.p.a. IL PROGETTISTA E RESPONSABILE DELL'INTEGRAZIONE DELLE PREVISIONI SPECIALISTICHE (DPR/207/30 ART. 15 COMMA 1) Dott. Ing. GIORGIO GUIDUCCI Ordine Ingegneri Provincia di Roma n. 14033
---	--	---	---

OPERE D'ARTE MAGGIORI
SCAVALCO FASCIA TUBIERA ALLA PROG. 8+336,00
PIANTA FONDAZIONI 1/3

CODICE PROGETTO	NOME FILE	REVISIONE	SCALA
PROGETTO D P C A 0 1 5 0 D 2 3	P00GA01STRPP05_A	A	1:100
D			
C			
B			
A	Emissione	Giugno '23	Perilli Signorelli Guiducci
REV.	DESCRIZIONE	DATA	REDAITTO VERIFICATO APPROVATO