


NOTA: Per l'esecuzione del Jet Grouting è necessario realizzare delle perforazioni a vuoto per 2.50m medi

#### SEZIONE SCAVO Tipica



scala 1:100

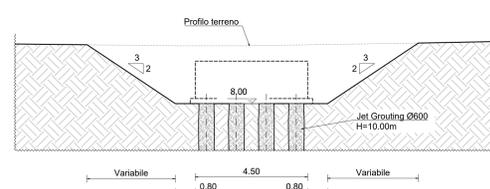

NOTA  
Per il jet grouting vedere tav.  
POOGA01STRPP11  
POOGA01STRPP12  
POOGA01STRPP13

#### SEZIONE SCAVO In prossimità della fascia tubiera

scala 1:100

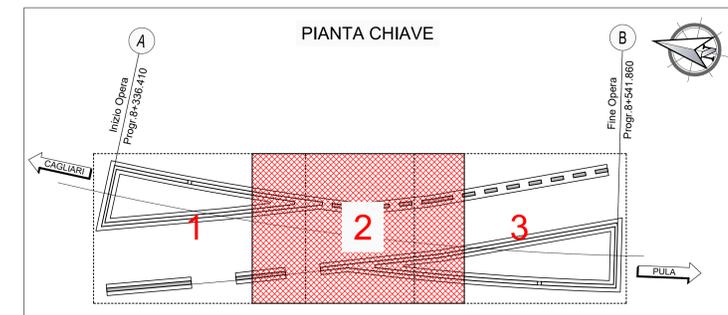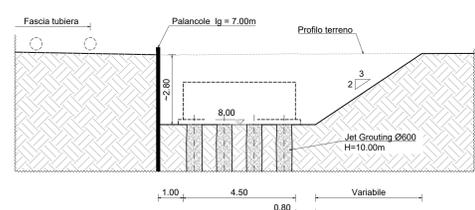



Direzione Tecnica

Nuova S.S.195 "Sulcitana" Tratto Cagliari - Pula  
Collegamento con la S.S.130 e aeroporto di Cagliari Elmas  
Opera Connessa Nord

**PROGETTO DEFINITIVO**

PROGETTAZIONE: RTI GFI-IND-SAIM-HYPRO

<p><b>IL GEOLOGO</b></p> <p>Dott. Geol. Marco Leonardi Ordine dei geologi della Regione Lazio n. 1341</p> <p><b>COORDINATORE PER LA SICUREZZA IN FASE DI PROGETTAZIONE</b></p> <p>Ing. Ambrogio Signorelli Ordine Ingegneri Provincia di Roma n. A45111</p> <p><b>VISTO: IL RESPONSABILE DEL PROCEDIMENTO</b></p> <p>Ing. Michele Coghe</p>	<p><b>GRUPPO DI PROGETTAZIONE (Mandatario)</b></p> <p>Ing. Ambrogio Signorelli Ordine Ingegneri Provincia di Roma n. A45111</p> <p>Ing. Paolo Orlandini Ordine Ingegneri Provincia di Roma n. 13817</p> <p>Ing. Giuseppe Reza Ordine Ingegneri Provincia di Roma n. 20629</p> <p>Ing. Vincenzo Secreti Ordine Ingegneri Provincia di Crotona n. 412</p>	<p><b>GRUPPO DI PROGETTAZIONE (Mandatario)</b></p> <p><b>GPI INGEGNERIA</b> GESTIONE PROGETTI INGEGNERIA s.r.l.</p> <p><b>RD</b> Studio di Architettura e Ingegneria Tecnica</p> <p><b>HYpro</b> Studio di Architettura e Ingegneria Tecnica</p> <p><b>IL PROGETTISTA E RESPONSABILE DELL'INTEGRAZIONE DELLE PROVAZIONI SPECIALISTICHE (DPR/207/30 ART. 15 COMMA 1)</b></p> <p>Dott. Ing. GIORGIO GUIDUCCI Ordine Ingegneri Provincia di Roma n. 14033</p>
---	---	--

**OPERE D'ARTE MAGGIORI**  
SCAVALCO FASCIA TUBIERA ALLA PROG. 8+336,00  
PIANTA SCAVI 2/3

CODICE PROGETTO	NOME FILE	REVISIONE	SCALA
PROGETTO D P C A 0 1 5 0 D 2 3	POOGA01STRPP09_A	A	1:100
ELAB.	P O G A 0 1 S T R P P 0 9		

REV.	DESCRIZIONE	DATA	REDATTO	VERIFICATO	APPROVATO
A	Emissione	Giugno '23	Perilli	Signorelli	Guiducci