PIANTA SCAVI
scala 1:100

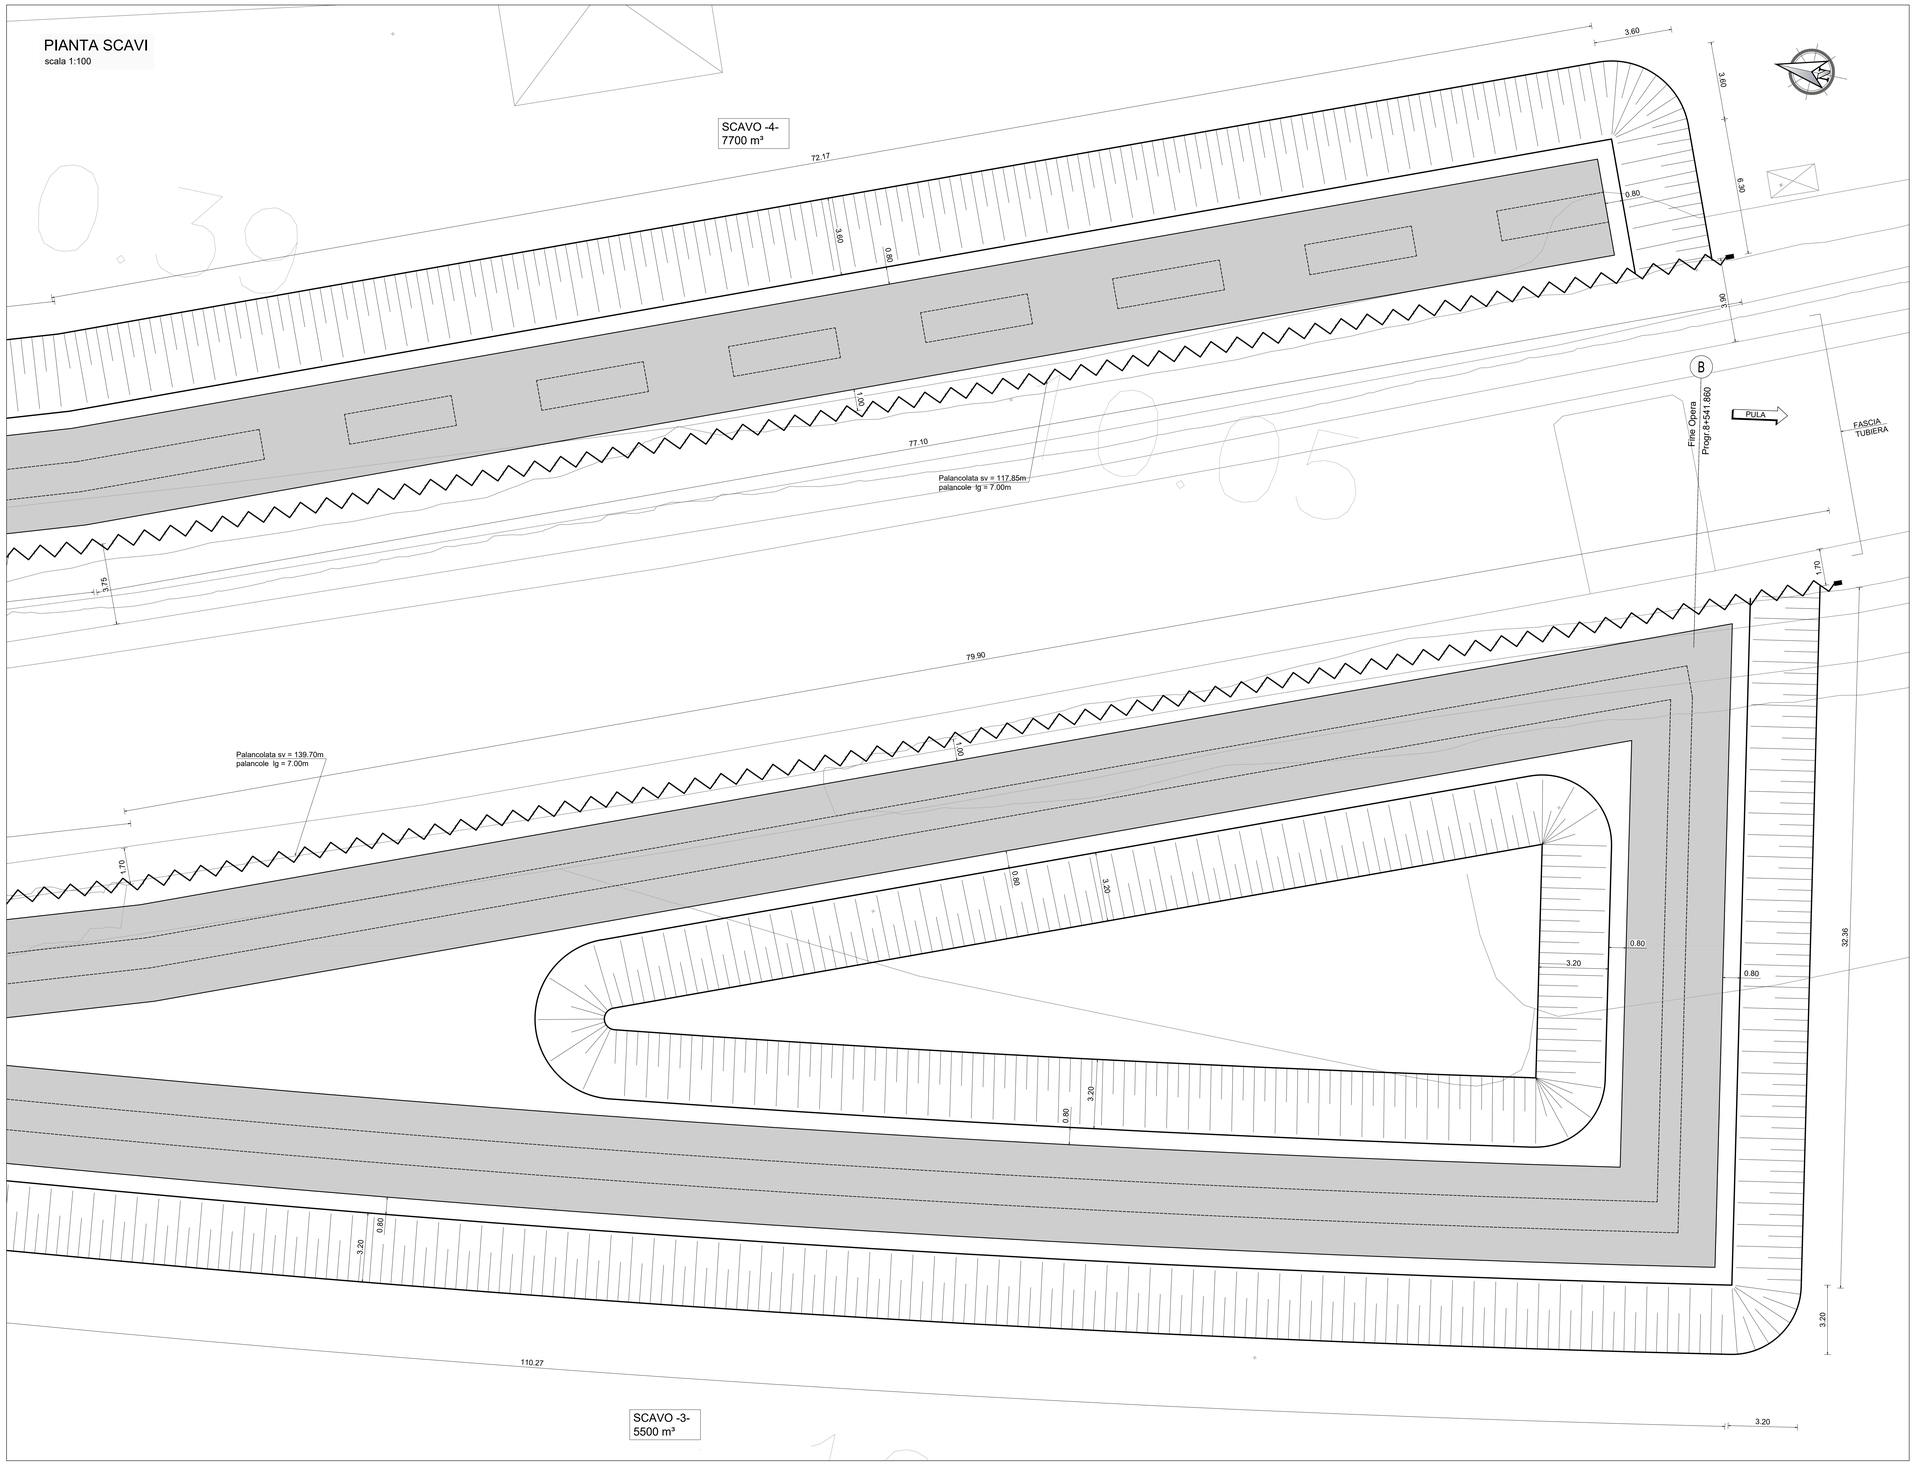

NOTA: Per l'esecuzione del Jet Grouting è necessario realizzare delle perforazioni a vuoto per 2.50m medi

SEZIONE SCAVO
Tipica
scala 1:100

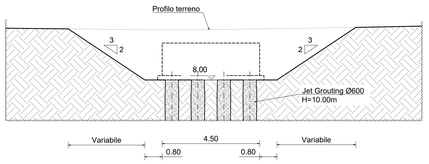

NOTA
Per il jet grouting vedere tav.
P00GA01STRPP11
P00GA01STRPP12
P00GA01STRPP13

SEZIONE SCAVO
In prossimità della fascia tubiera
scala 1:100

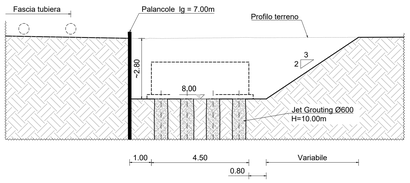

PIANTA CHIAVE

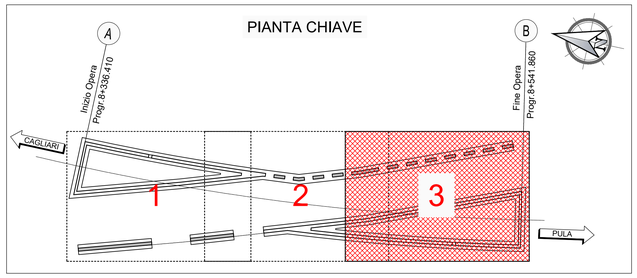

anas
GRUPPO FS ITALIANE

Direzione Tecnica

Nuova S.S.195 "Sulcitana" Tratto Cagliari - Pula

Collegamento con la S.S.130 e aeroporto di Cagliari Elmas

Opera Connessa Nord

PROGETTO DEFINITIVO

PROGETTAZIONE: RTI GPI-IRD-SAIM-HYPRO

IL GEOLOGO
Dott. Geol. Marco Leonardi
Ordine dei geologi della Regione Lazio n. 1541

COORDINATORE PER LA SICUREZZA IN FASE DI PROGETTAZIONE
Ing. Ambrogio Signorelli
Ordine Ingegneri Provincia di Roma n. A35111

VISTO: IL RESPONSABILE DEL PROCEDIMENTO
Ing. Michele Coghe

I PROGETTISTI SPECIALISTICI
Ing. Ambrogio Signorelli (Mandataria)
Ordine Ingegneri Provincia di Roma n. A35111
Ing. Paolo Orsini (Mandante)
Ordine Ingegneri Provincia di Roma n. 13817
Ing. Giuseppe Resta
Ordine Ingegneri Provincia di Roma n. 20629
Ing. Vincenzo Secreti
Ordine Ingegneri Provincia di Crotone n. 412

GRUPPO DI PROGETTAZIONE
(Mandataria) GPI INGEGNERIA — GESTIONE PROGETTI INGEGNERIA srl
(Mandante) IRD ENGINEERING
(Mandante) SAIM Studio di Architettura e Ingegneria Moderna
(Mandante) HYpro

IL PROGETTISTA E RESPONSABILE DELL'INTEGRAZIONE DELLE PRESTAZIONI SPECIALISTICHE (DPR207/10 ART 15 COMMA 2)
Dott. Ing. GIORGIO GUIDUCCI
Ordine Ingegneri Provincia di Roma n. 14035

Dott. Ing. GIORGIO GUIDUCCI
ORDINE DEGLI INGEGNERI
PROV. ROMA
n. A14035

OPERE D'ARTE MAGGIORI
SCAVALCO FASCIA TUBIERA ALLA PROG. 8+336,00
PIANTA SCAVI 3/3

CODICE PROGETTO (PROGETTO / LIV. / ANNO)	NOME FILE	REVISIONE	SCALA
DPCA0150 D 23	P00GA01STRPP10_A CODICE ELAB. P00GA01STRPP10	A	1:100

REV.	DESCRIZIONE	DATA	REDATTO	VERIFICATO	APPROVATO
D					
C					
B					
A	Emissione	Giugno '23	Perilli	Signorelli	Guiducci