



PROSPETTO FRONTALE OPERA DI CONTENIMENTO IN C.A.
scala 1:50

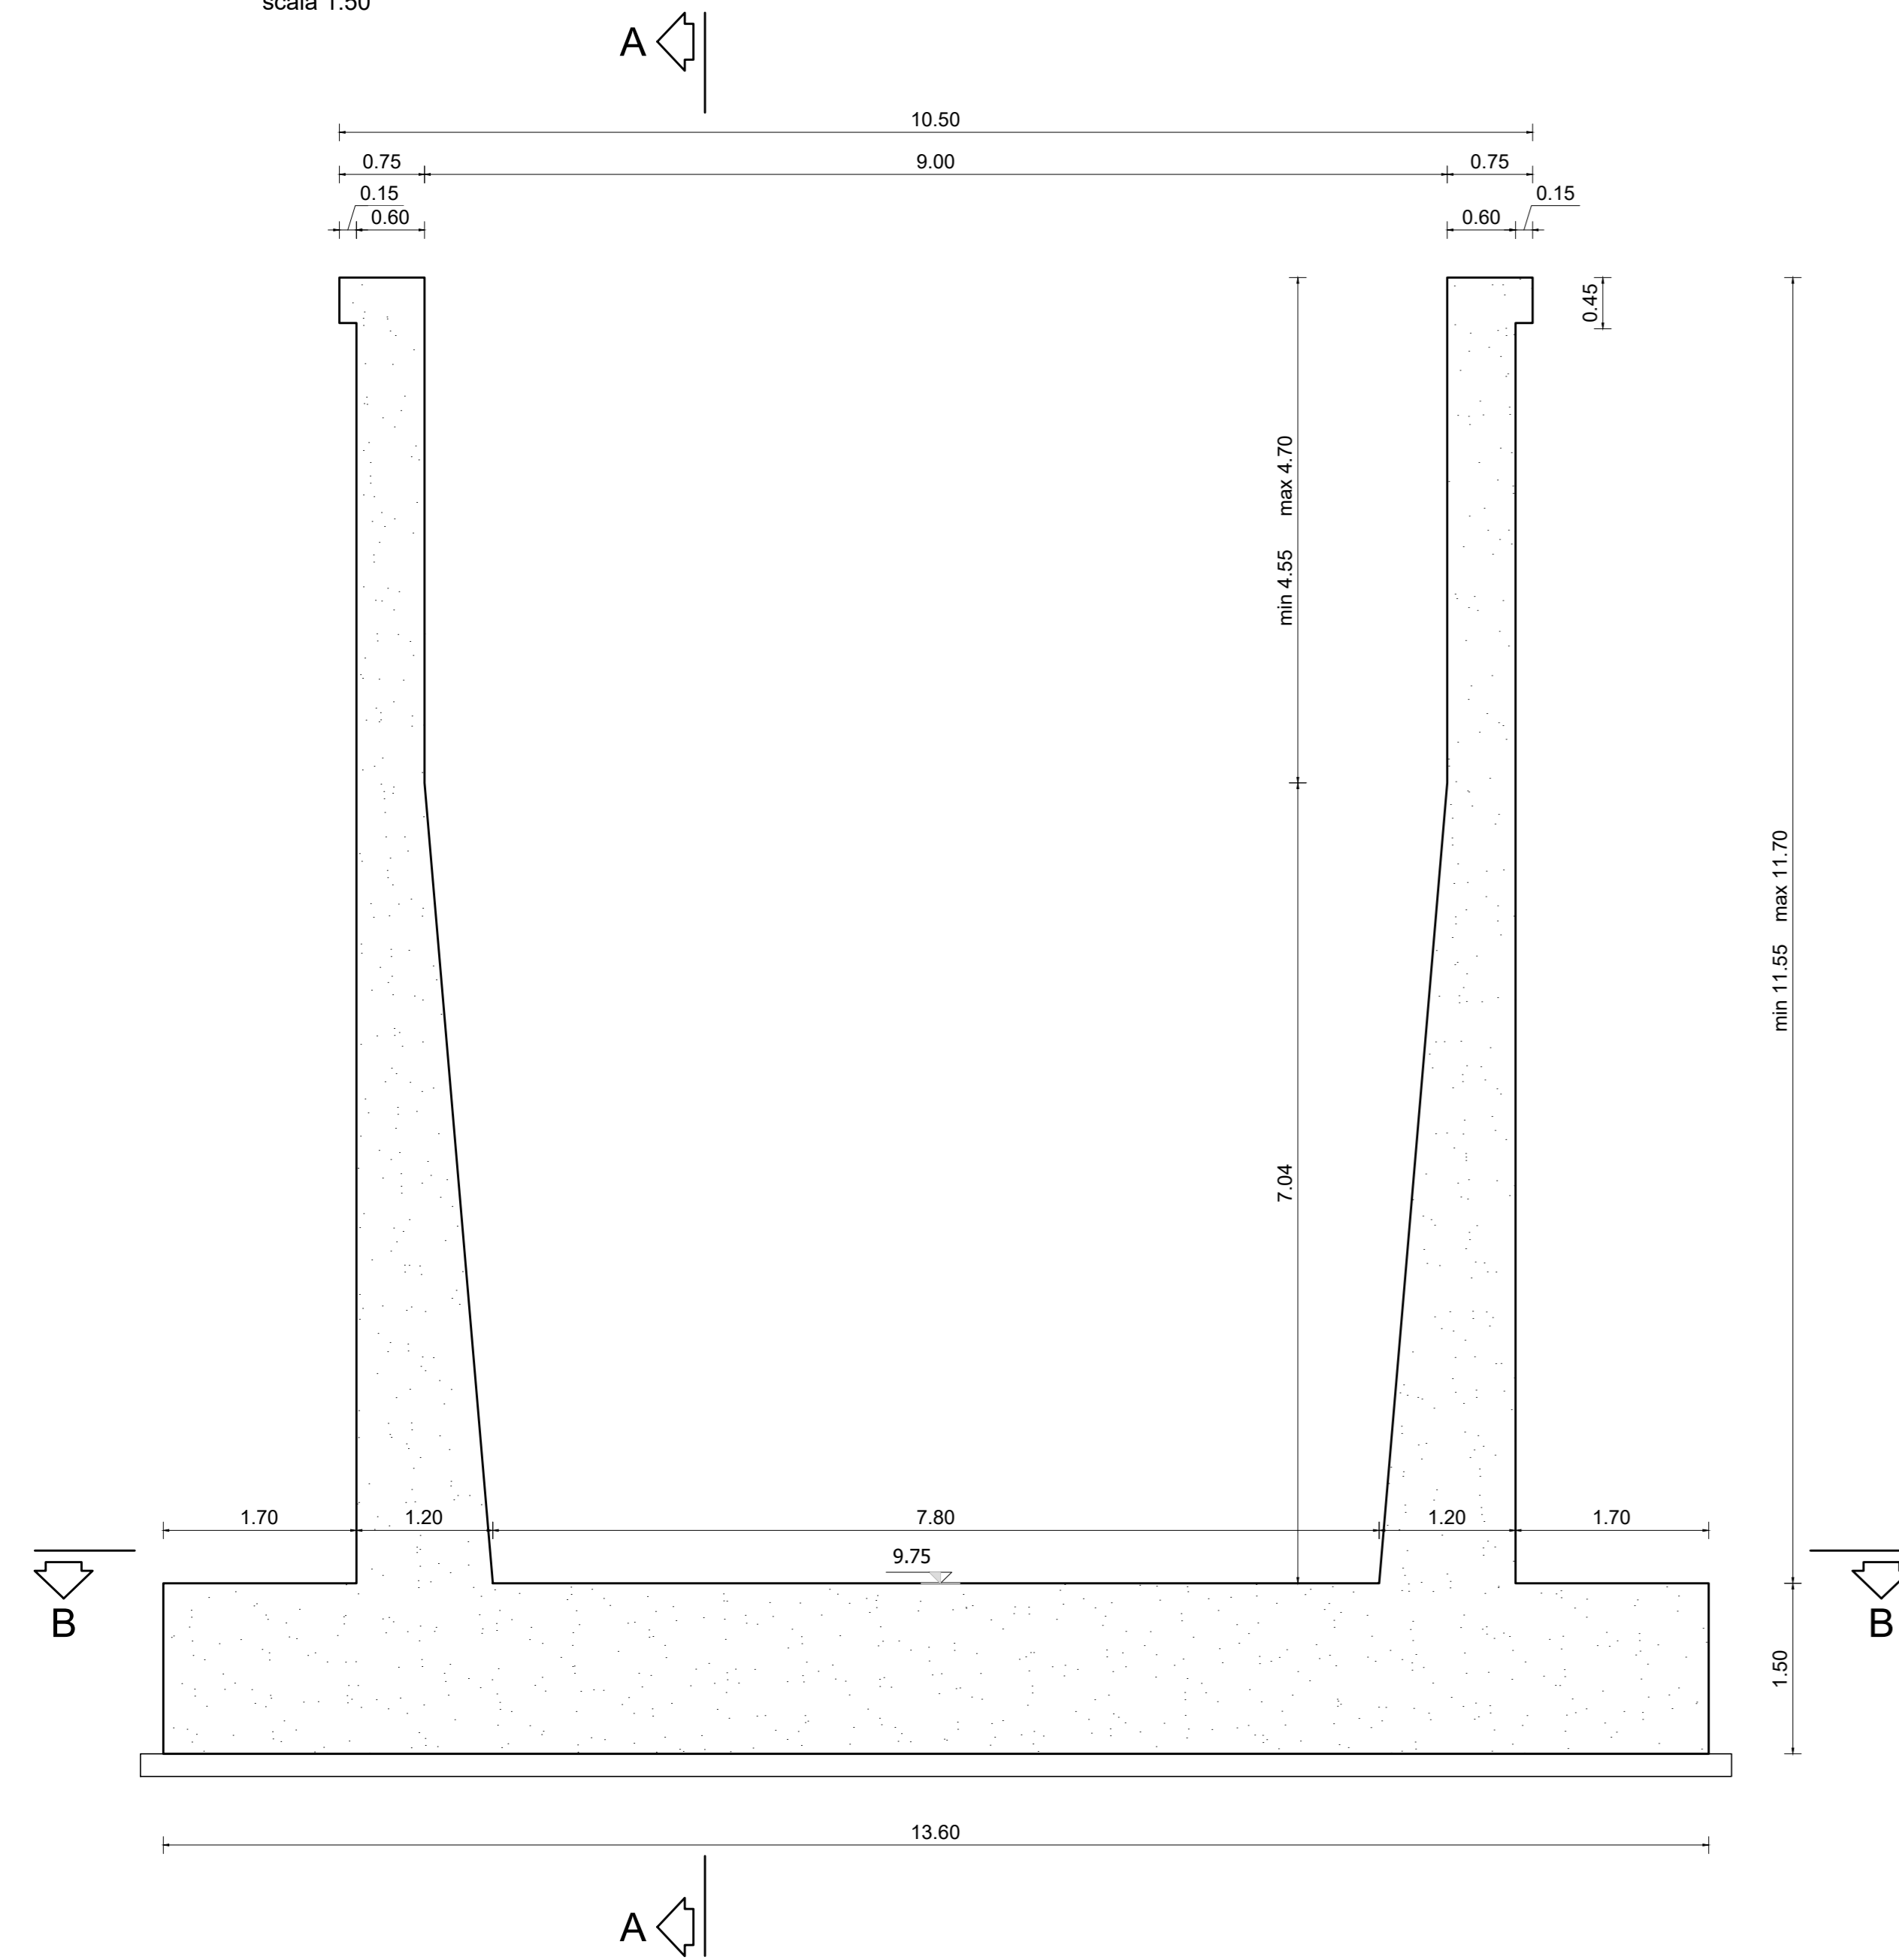


SEZIONE A-A OPERA DI CONTENIMENTO IN C.A.
scala 1:50

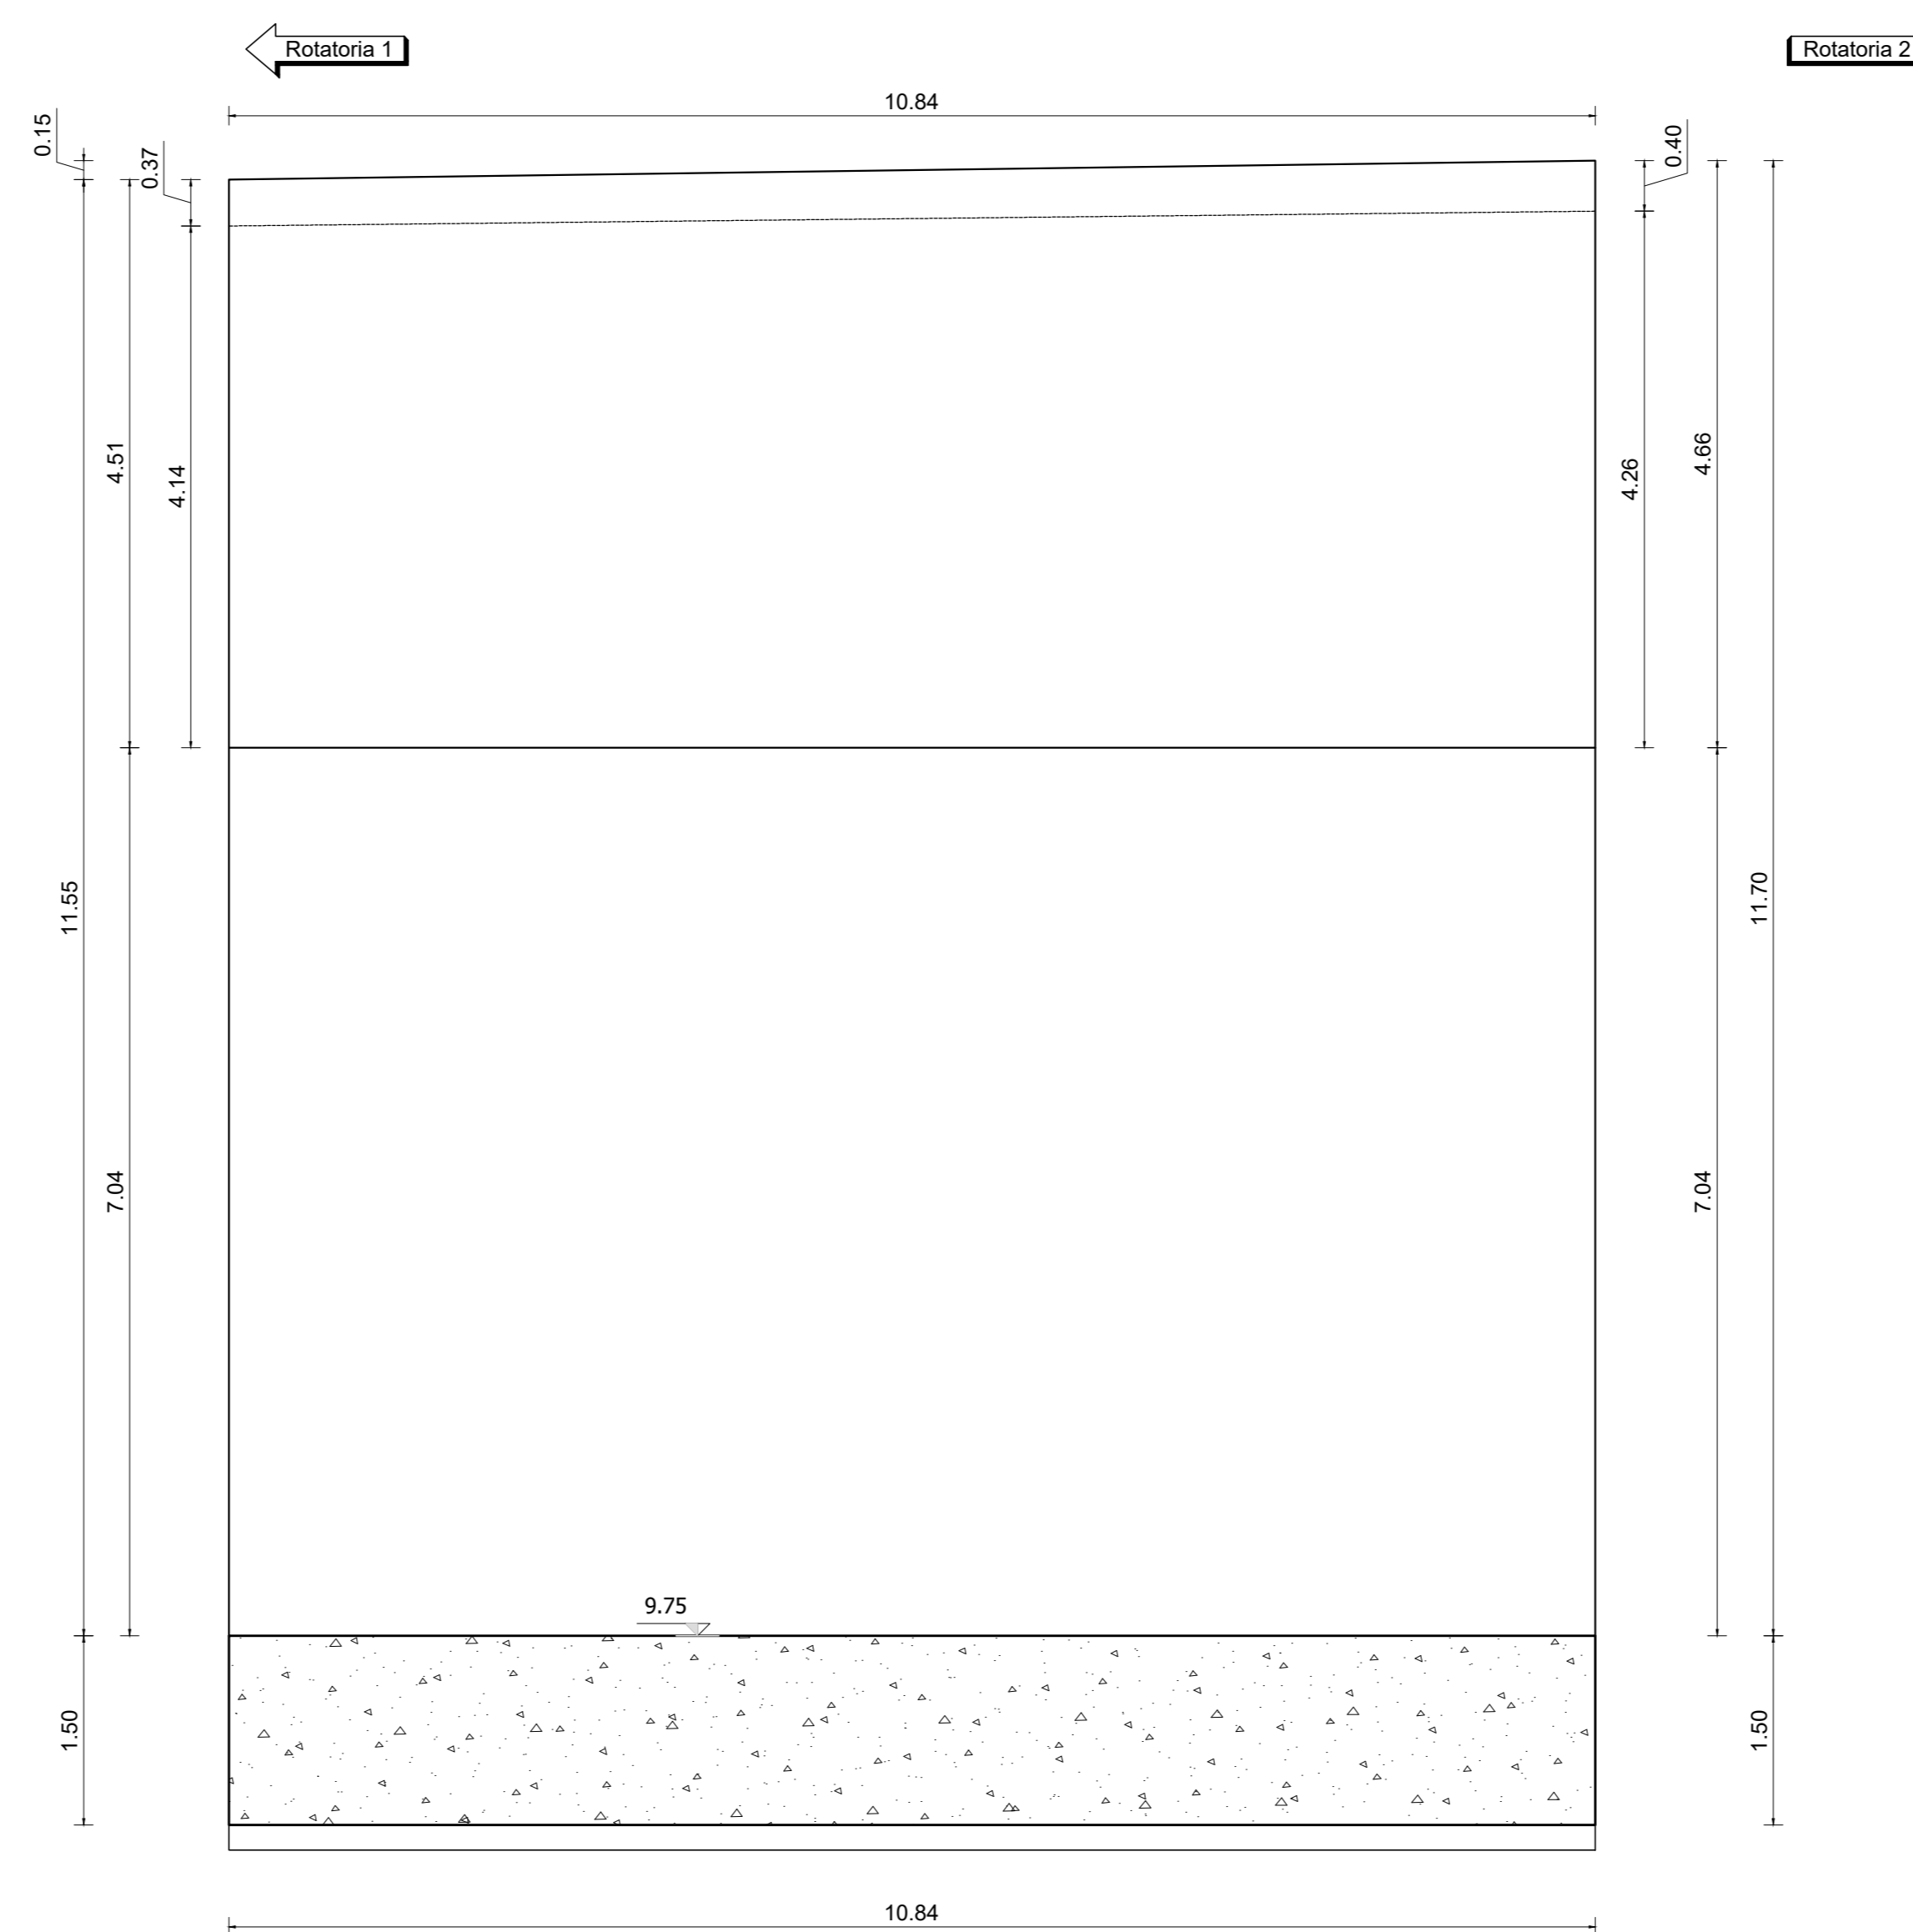


INCIDENZE		
FONDAZIONE SCATOLARE	180	kg/m ³
ELEVAZIONE SCATOLARE	180	kg/m ³

PIANTA OPERA DI CONTENIMENTO IN C.A.
scala 1:50

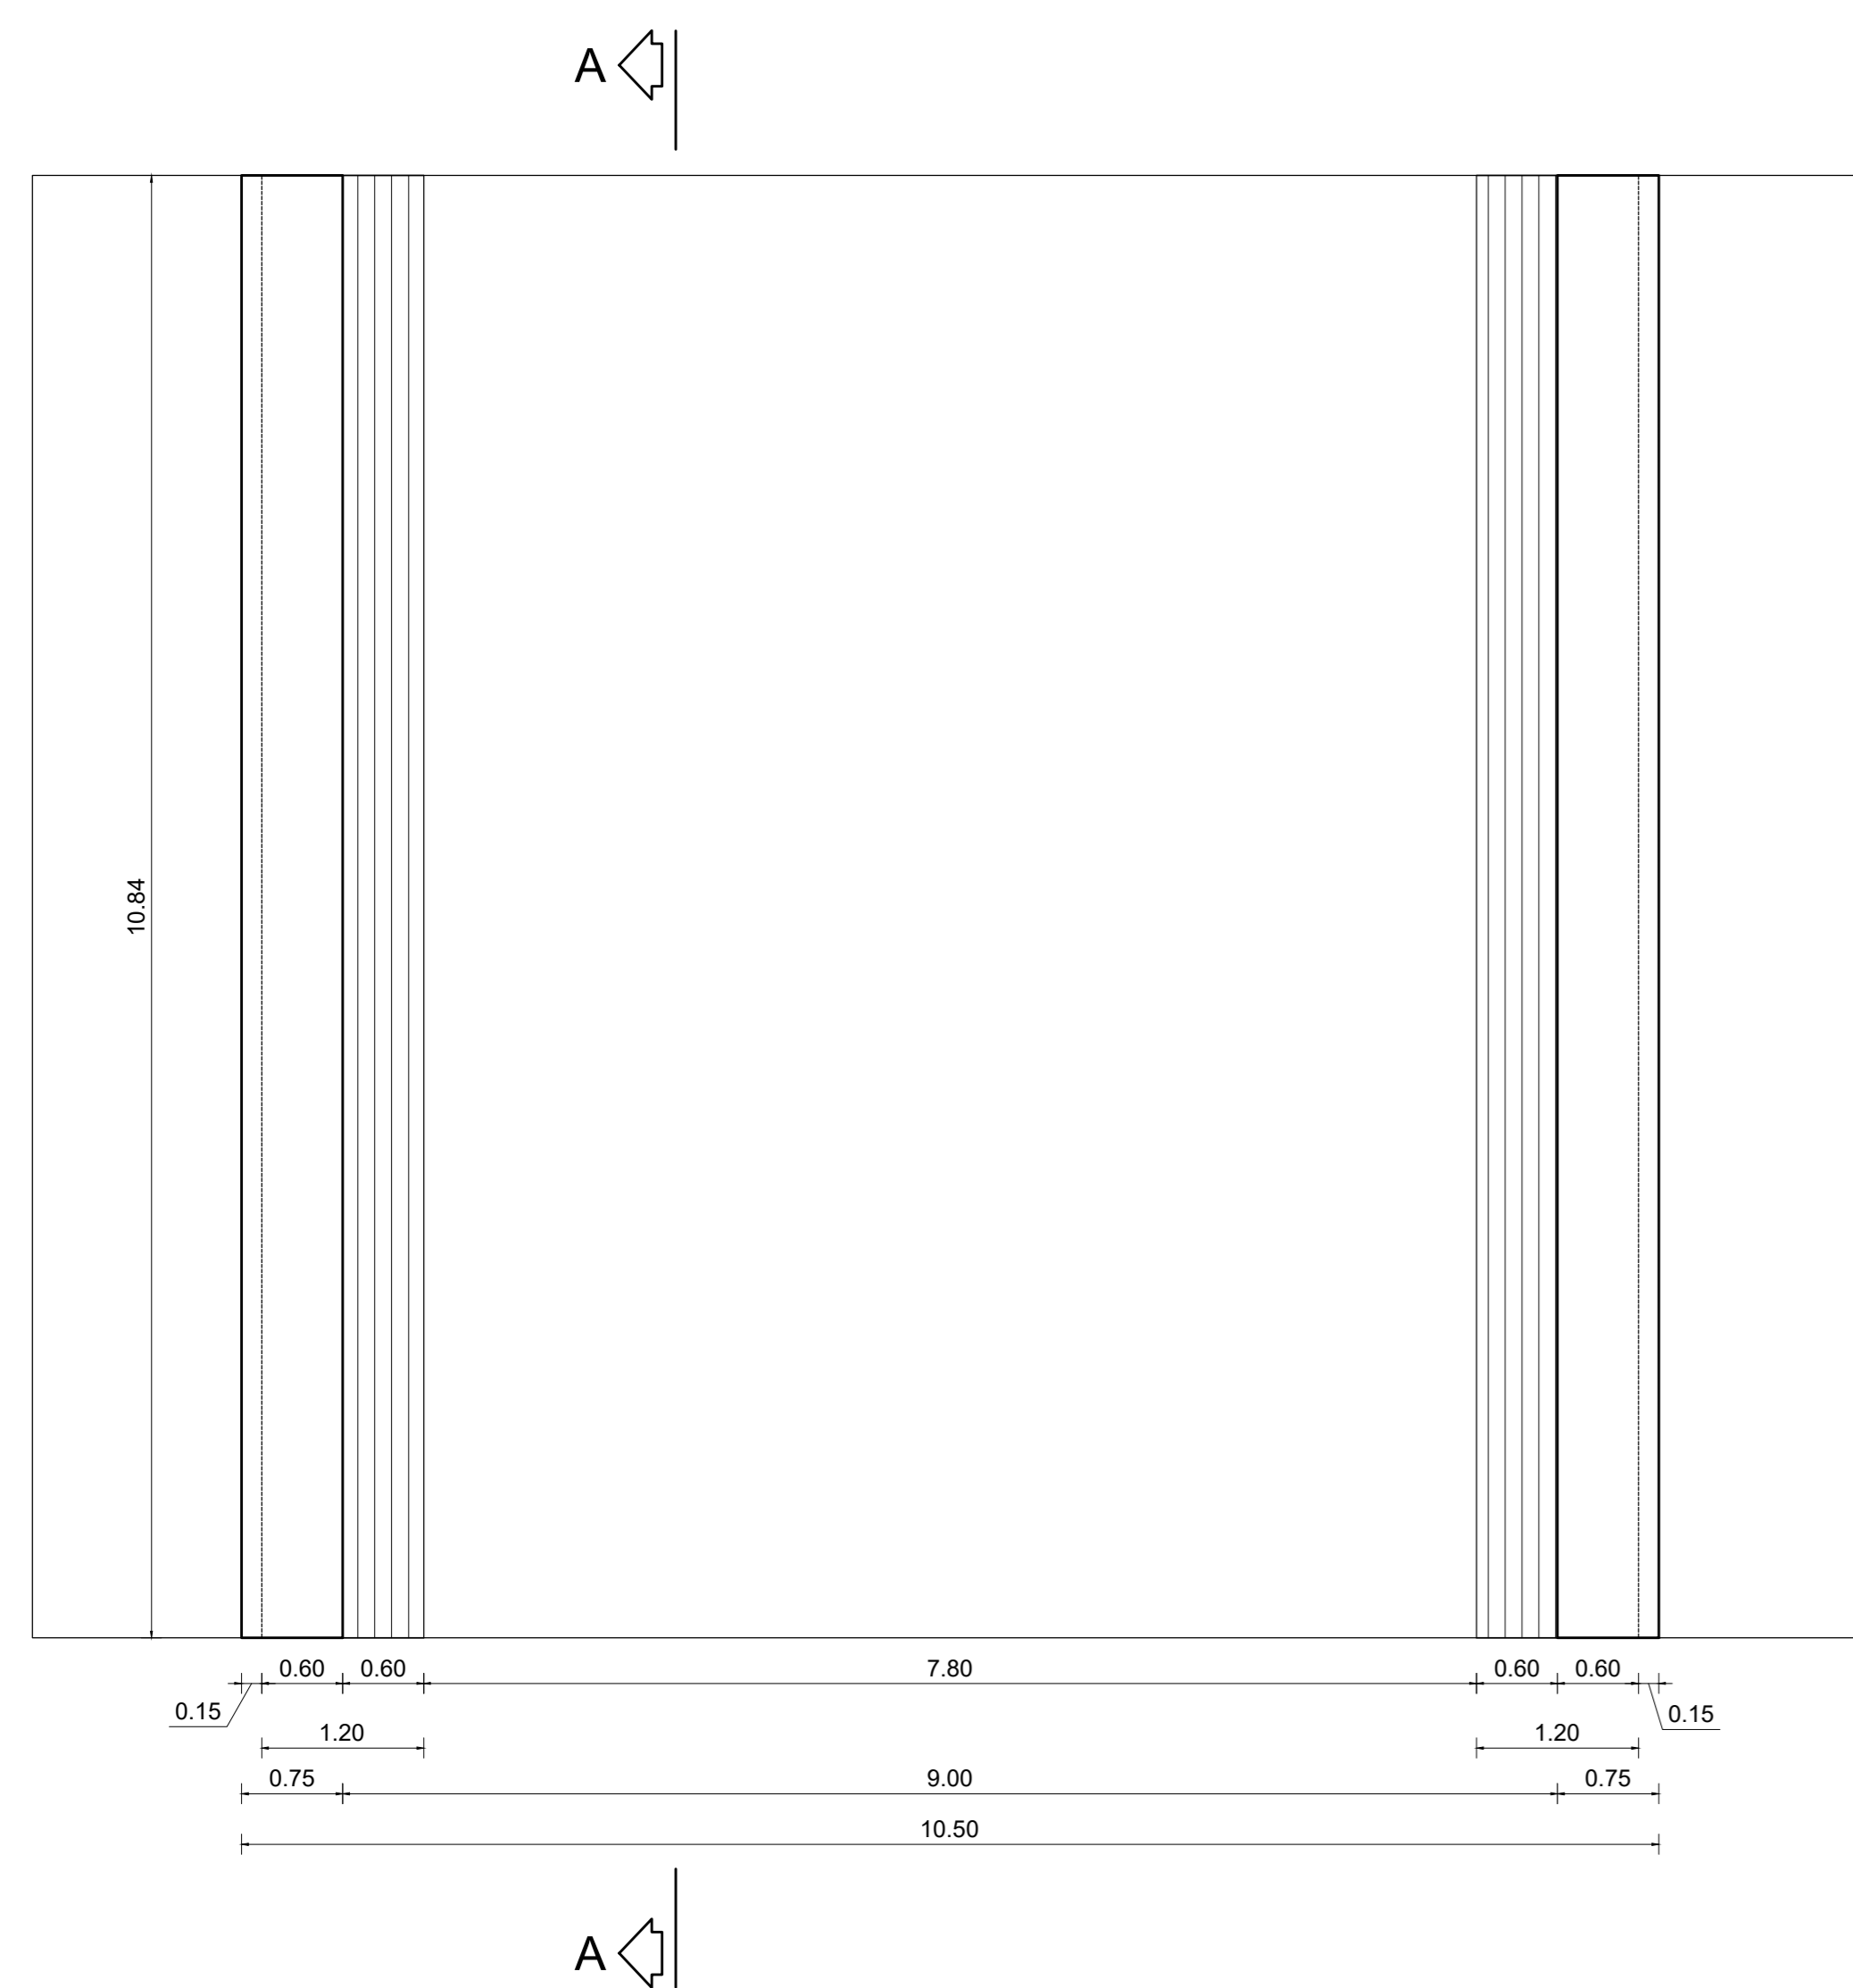

SEZIONE B-B PIANTA FONDAZIONI E SPICCATO MURI
OPERA DI CONTENIMENTO IN C.A.
scala 1:50

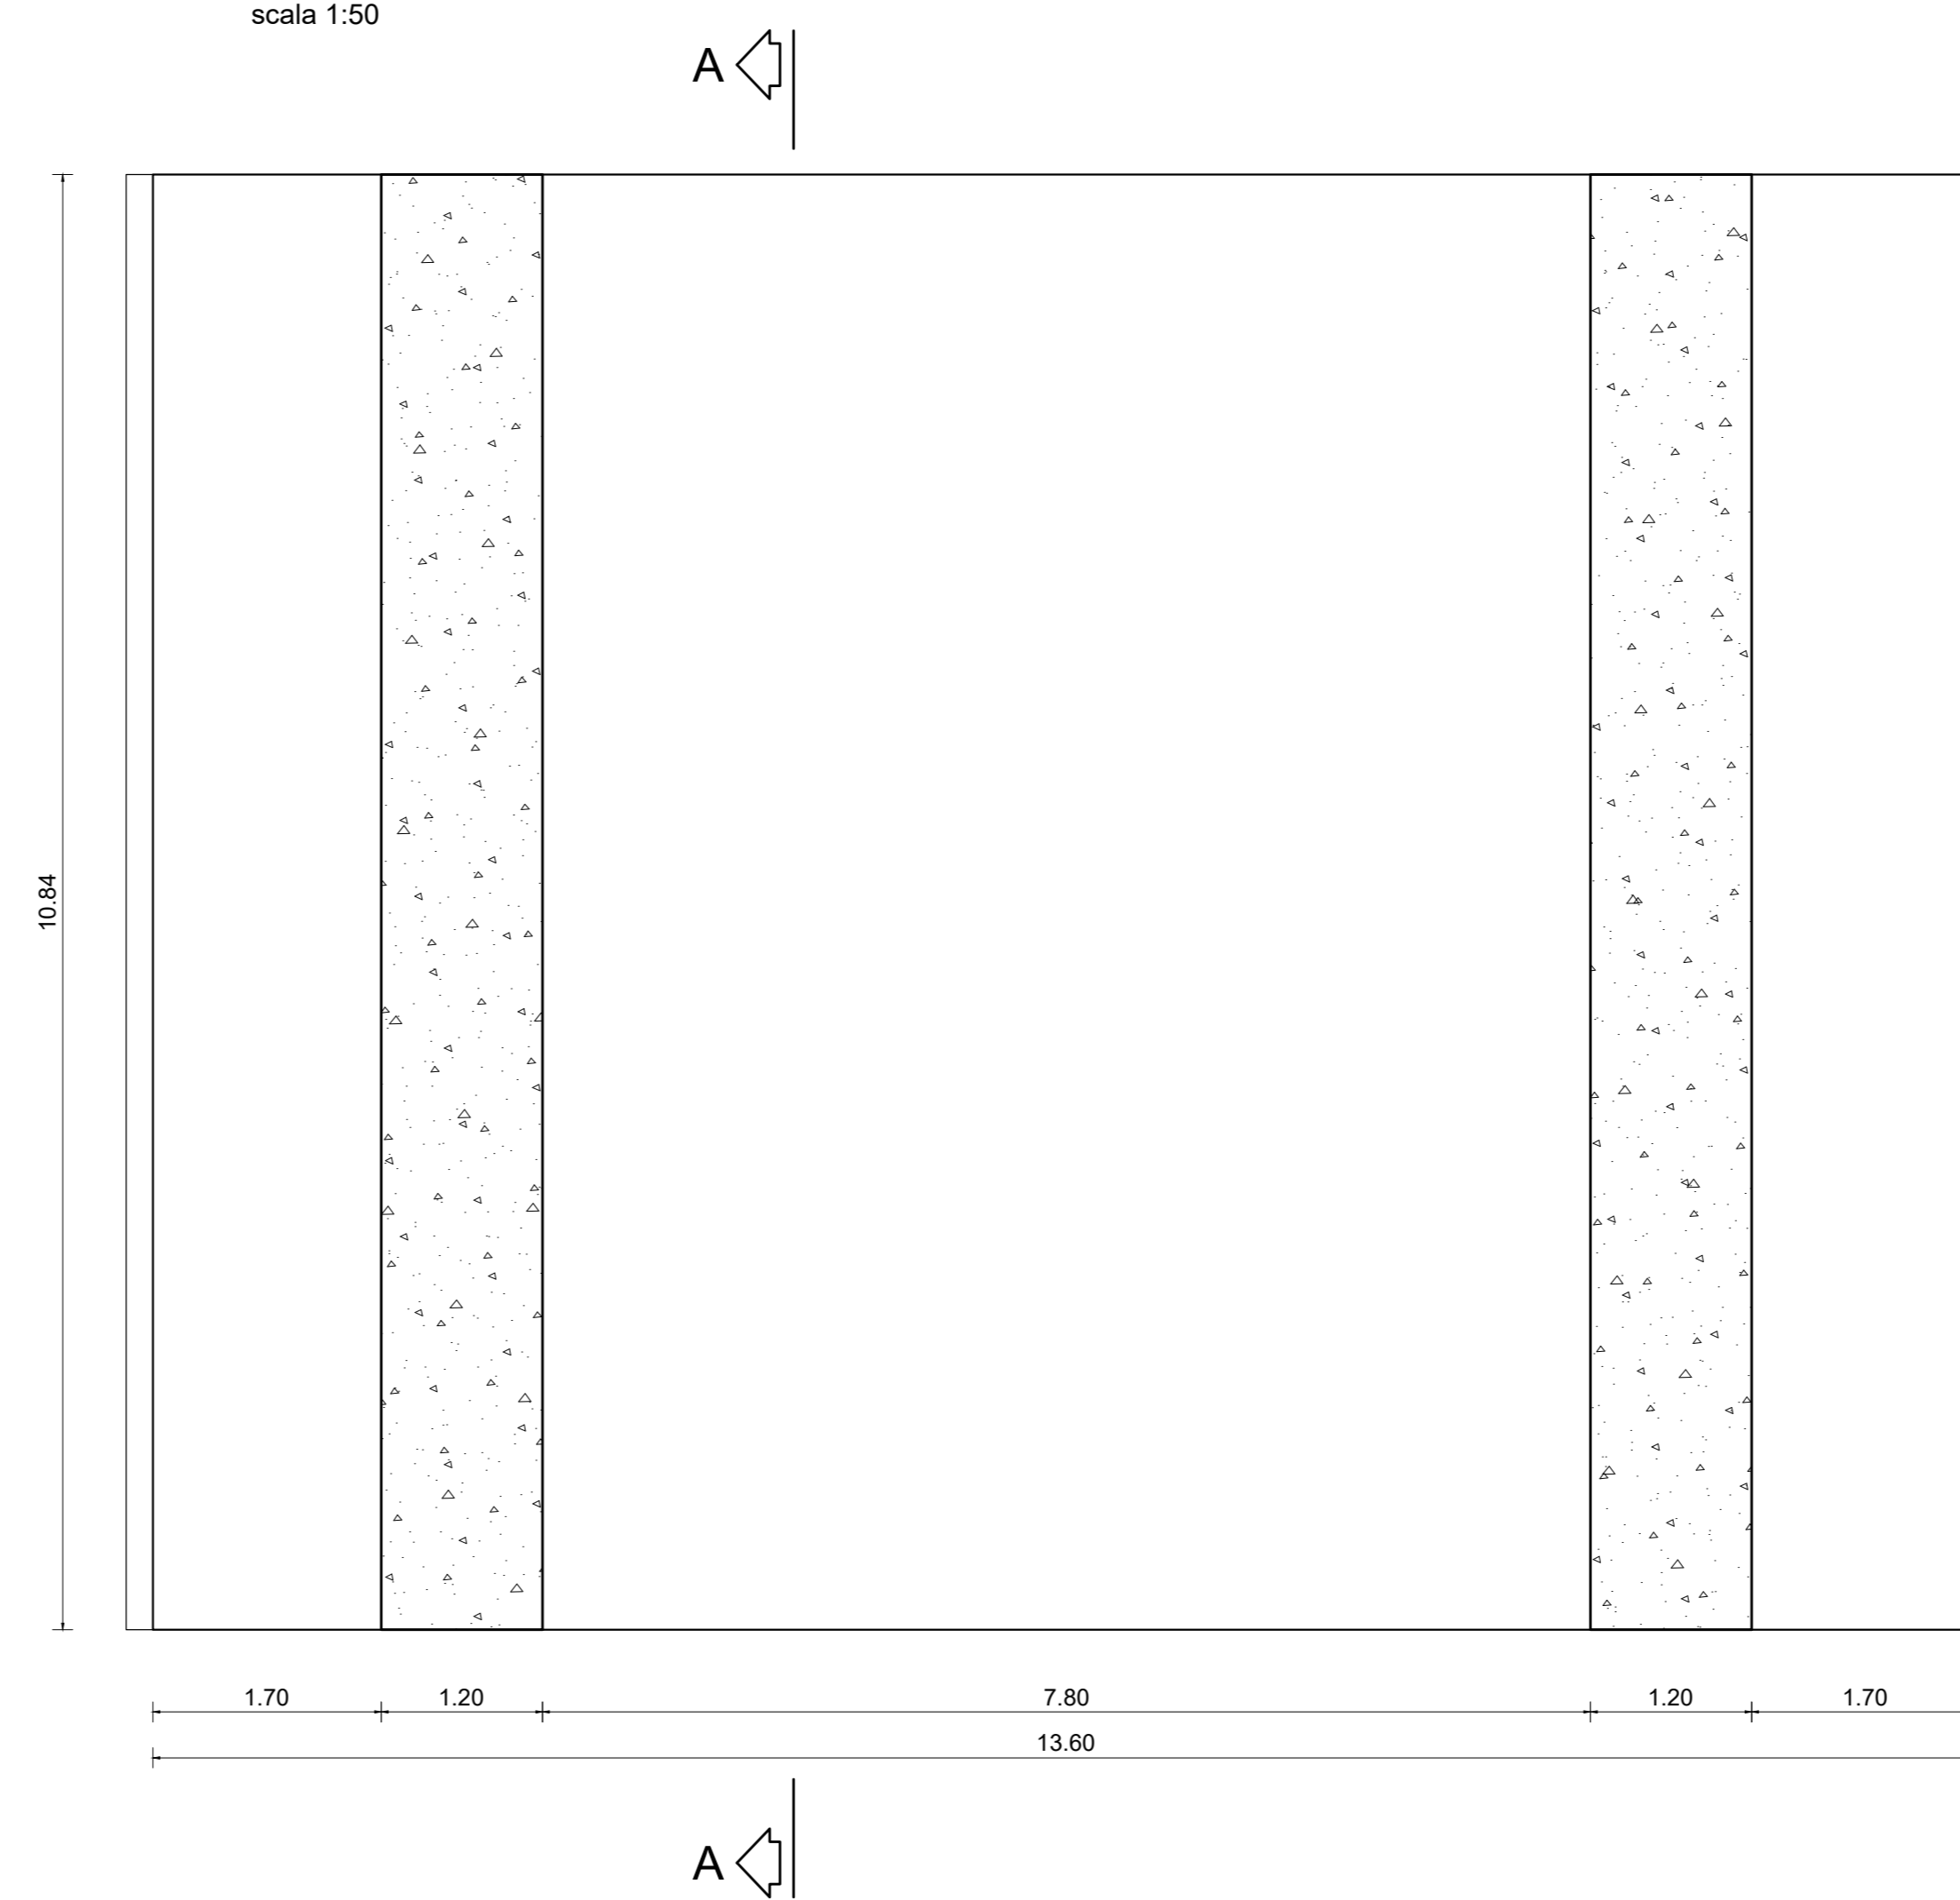



Direzione Tecnica

Nuova S.S.195 "Sulcitana" Tratto Cagliari - Pula
Collegamento con la S.S.130 e aeroporto di Cagliari Elmas
Opera Connessa Nord

PROGETTO DEFINITIVO

PROGETTAZIONE: RTI GFI-IND-SAIM-HYPRO

IL GEOLOGO Dott. Geol. Marco Leonardi Ordine dei geologi della Regione Lazio n. 1341 COORDINATORE PER LA SICUREZZA IN FASE DI PROGETTAZIONE Ing. Michele Coghe	I PROGETTISTI SPECIALISTI (Mandatario) Ing. Ambrogio Signorelli Ordine Ingegneri Provincia di Roma n. 20629 Ing. Paolo Orsi Ordine Ingegneri Provincia di Roma n. 13817 Ing. Giuseppe Reza Ordine Ingegneri Provincia di Roma n. 20629 VISTO IL RESPONSABILE DEL PROCEDIMENTO Ing. Vincenzo Secreti Ordine Ingegneri Provincia di Crotone n. 412	GRUPPO DI PROGETTAZIONE (Mandatario) GPI INGEGNERIA GESTIONE PROGETTI INGEGNERIA s.r.l. (Mandatario) HYPRO (Mandatario) IL PROGETTISTA E RESPONSABILE DELL'INTEGRAZIONE DELLE PRESTAZIONI SPECIALISTICHE (DPR/207/30 ART. 15 COMMA 1) Dott. Ing. GIORGIO GUIDUCCI Ordine Ingegneri Provincia di Roma n. 14035
--	---	---

OPERE D'ARTE MINORI
OPERA DI CONTENIMENTO IN C.A. SVINCOLO CAPOTERRA - CASIC
CARPENTERIA OPERA DI CONTENIMENTO IN C.A.

CODICE PROGETTO	NOME FILE	REVISIONE	SCALA
PROGETTO DPCIA0150 D 23	P000503STRCP01_A	A	1:50
C			
B			
A	Emissione	Giugno '23	Torano Signorelli Guiducci
REV.	DESCRIZIONE	DATA	REDATTO VERIFICATO APPROVATO