




MURO D'ALA "1" - PIANTA
scala 1:50

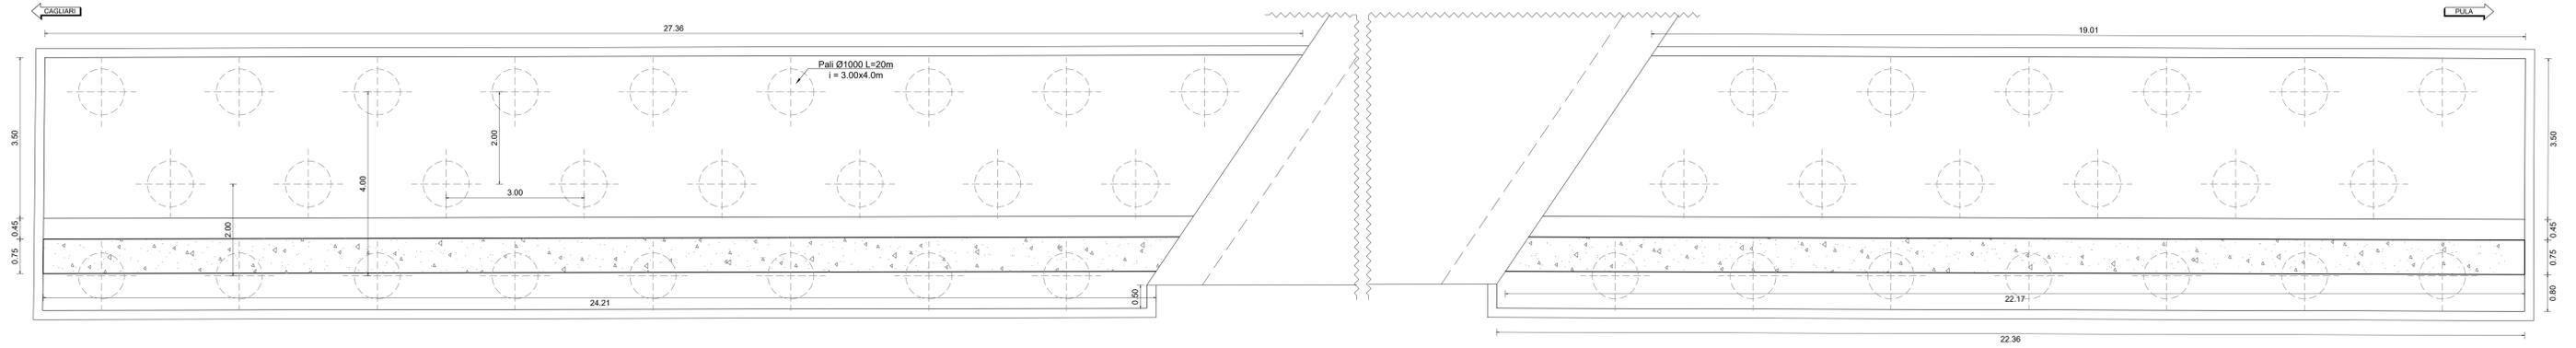


MURO D'ALA "1" - PROSPETTO
scala 1:50

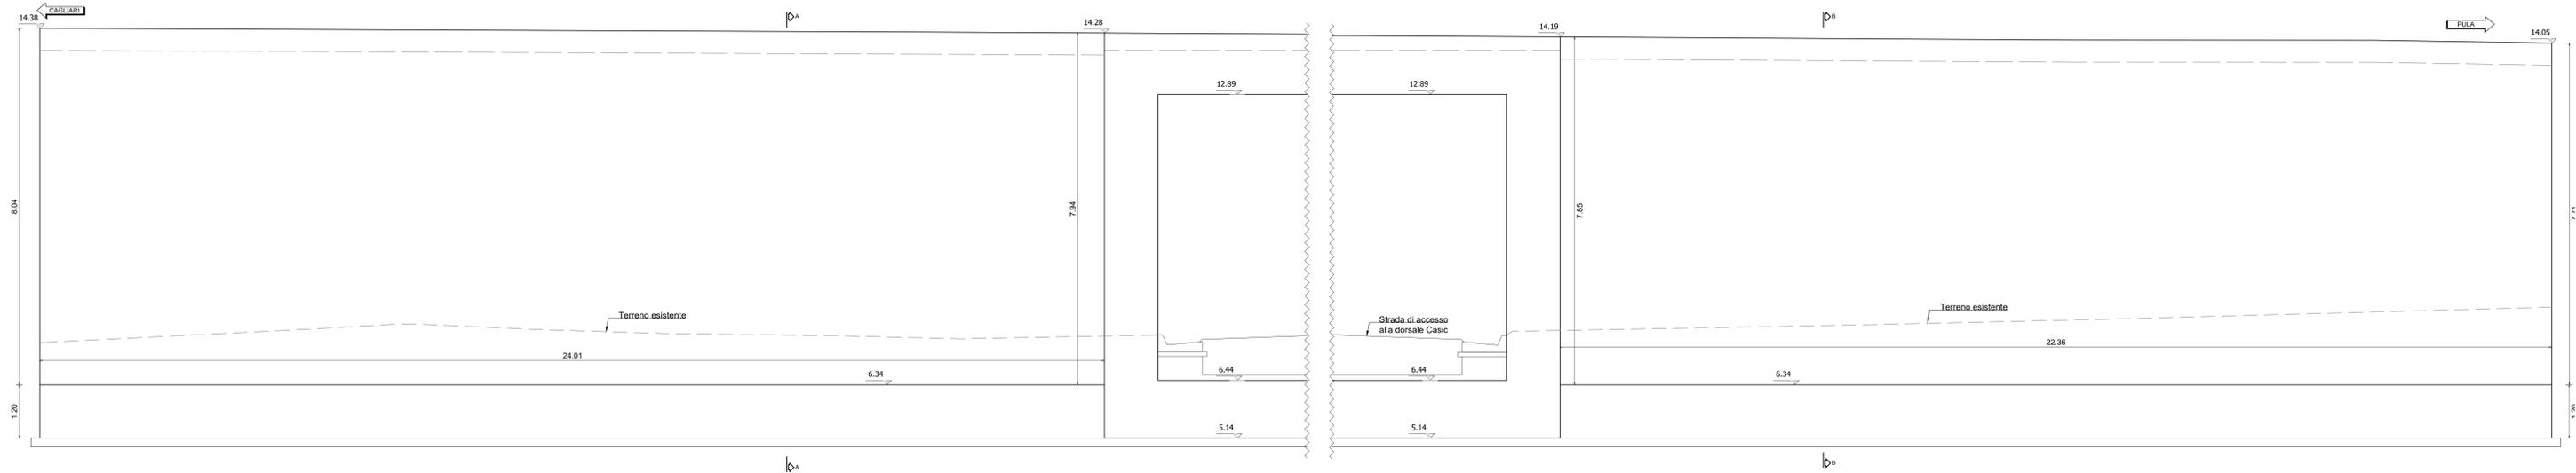


SEZIONE "A-A"
scala 1:50

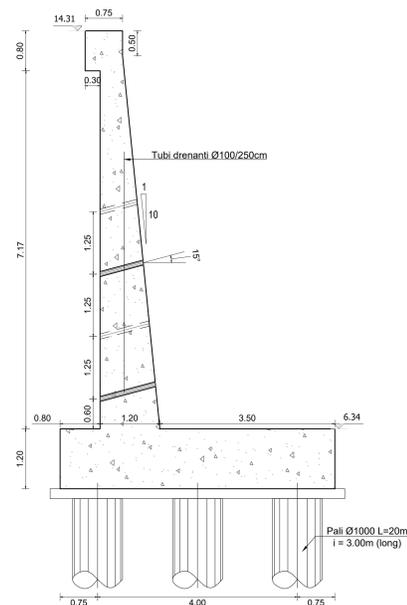

SEZIONE "B-B"
scala 1:50

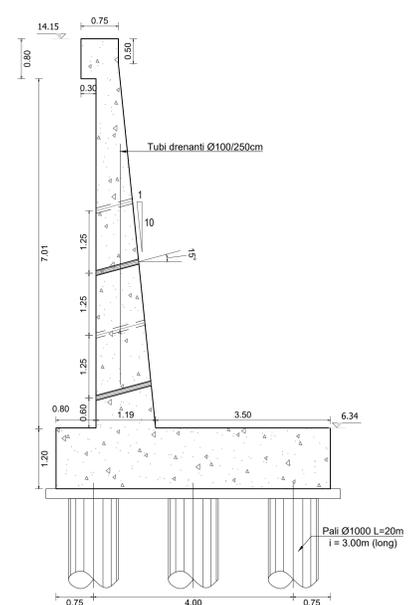

KEY PLAN

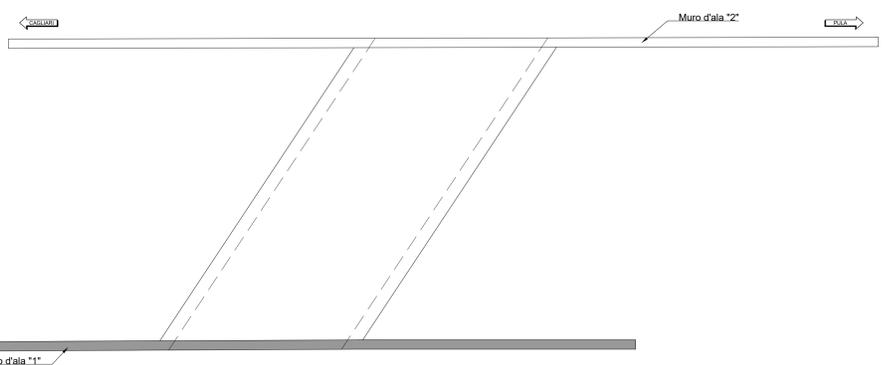

Sanas
GRUPPO FS ITALIANE

Direzione Tecnica

Nuova S.S.195 "Sulcitana" Tratto Cagliari - Pula
Collegamento con la S.S.130 e aeroporto di Cagliari Elmas
Opera Connessa Nord

PROGETTO DEFINITIVO

PROGETTAZIONE: RTI GFI-IND-SAIM-HYPRO

<p>IL GEOLOGO</p> <p>Dott. Geol. Marco Leonardi Ordine dei geologi della Regione Lazio n. 1341</p> <p>COORDINATORE PER LA SICUREZZA IN FASE DI PROGETTAZIONE</p> <p>Ing. Ambrogio Signorelli Ordine Ingegneri Provincia di Roma n. 20629</p> <p>VISTO IL RESPONSABILE DEL PROCEDIMENTO</p> <p>Ing. Michele Coghe</p>	<p>GRUPPO DI PROGETTAZIONE (Mandatario)</p> <p>GPI INGEGNERIA GESTIONE PROGETTI INGEGNERIA srl</p> <p>Ing. Paolo Orlandini Ordine Ingegneri Provincia di Roma n. 13817</p> <p>(Mandatario)</p> <p>HYPRO Studio di Architettura e Ingegneria Tecnica</p> <p>(Mandatario)</p> <p>IL PROGETTISTA E RESPONSABILE DELL'INTEGRAZIONE NELLE STRUTTURE SPECIALISTICHE (DPR/207/30 ART. 15 COMMA 1°)</p> <p>Dott. Ing. GIORGIO GUIDUCCI Ordine Ingegneri Provincia di Roma n. 34033</p>
--	--

OPERE D'ARTE MAGGIORI

SOTTOPASSO SCATOLARE STRADA DI ACCESSO ALLA DORSALE CASIC ALLA PROG. 9+205,00
CARPENTERIE MURI D'ALA 1/2

CODICE PROGETTO	NOME FILE	REVISIONE	SCALA
PROGETTO D P C A 0 1 5 0	PO0ST01STRCP02_A	A	1:50
ELAB. D 2 3	P 0 0 S T 0 1 S T R C P 0 2		
D			
C			
B			
A	Emissione	Giugno '23	G. Luchello, A. Signorelli, Guiducci
REV.	DESCRIZIONE	DATA	REDAITTO VERIFICATO APPROVATO