




FASE 1:
Realizzazione fondazioni ed elevazioni pile e spalle

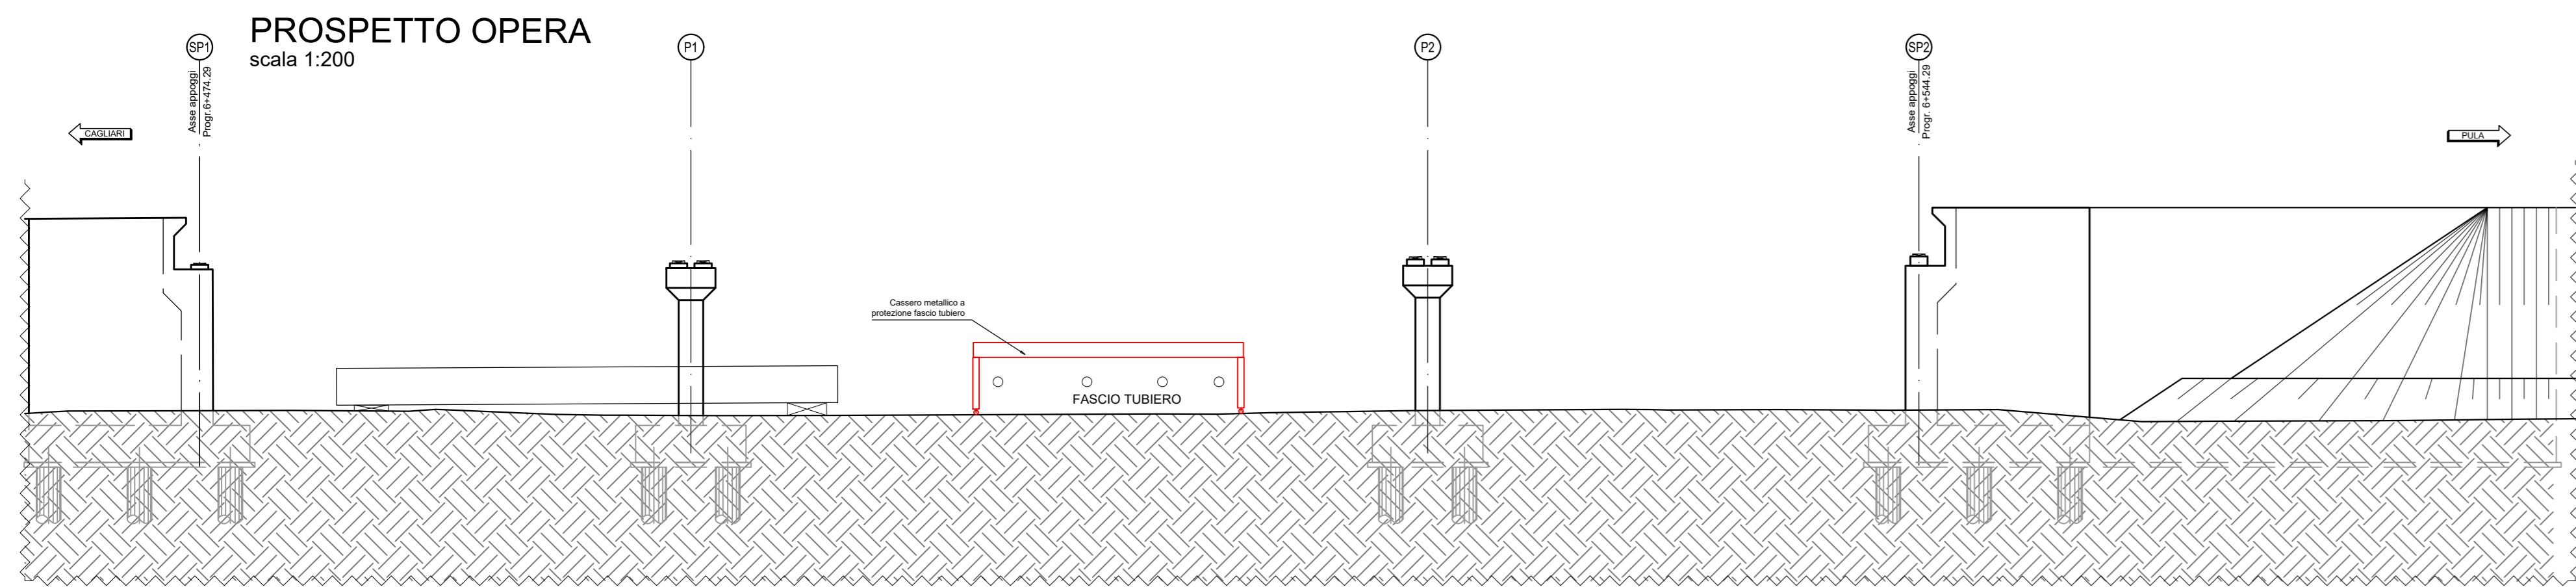


FASE 2:
- Posa in opera apparecchi di appoggi su pile e spalle
- Posizionamento cassero metallico a protezione fascio tuberi
- Fornitura e stoccaggio a piè d'opera travi in c.a.p. per prima campata

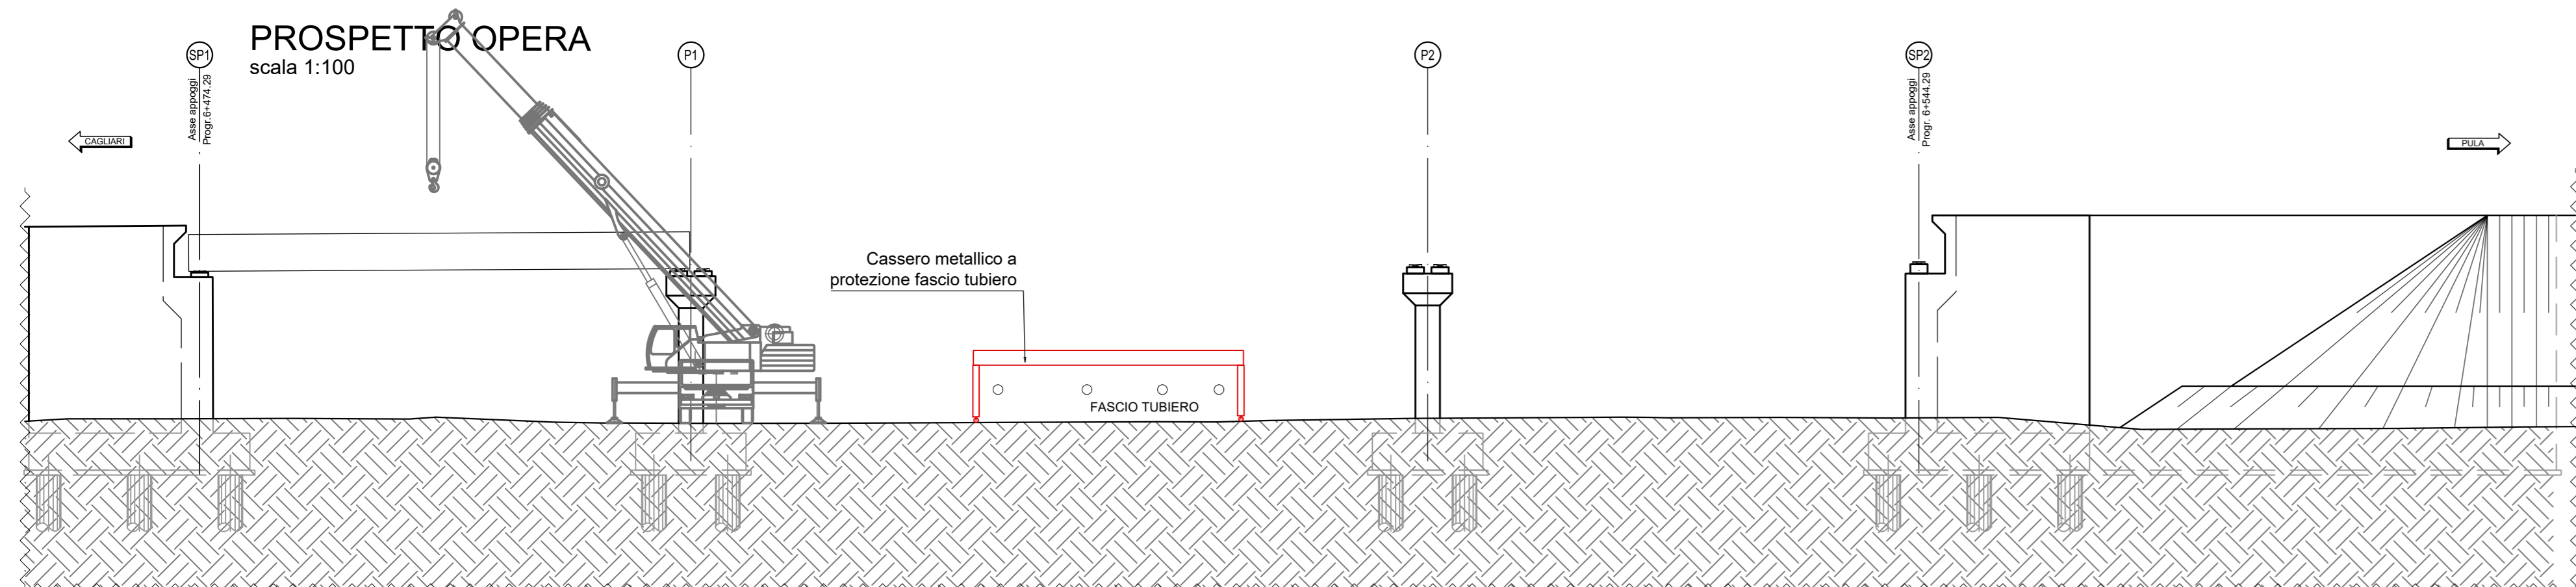


FASE 3:
- Varo mediante autogrù travi in cap della prima campata
- Fornitura e stoccaggio a piè d'opera travi in c.a.p. per seconda campata

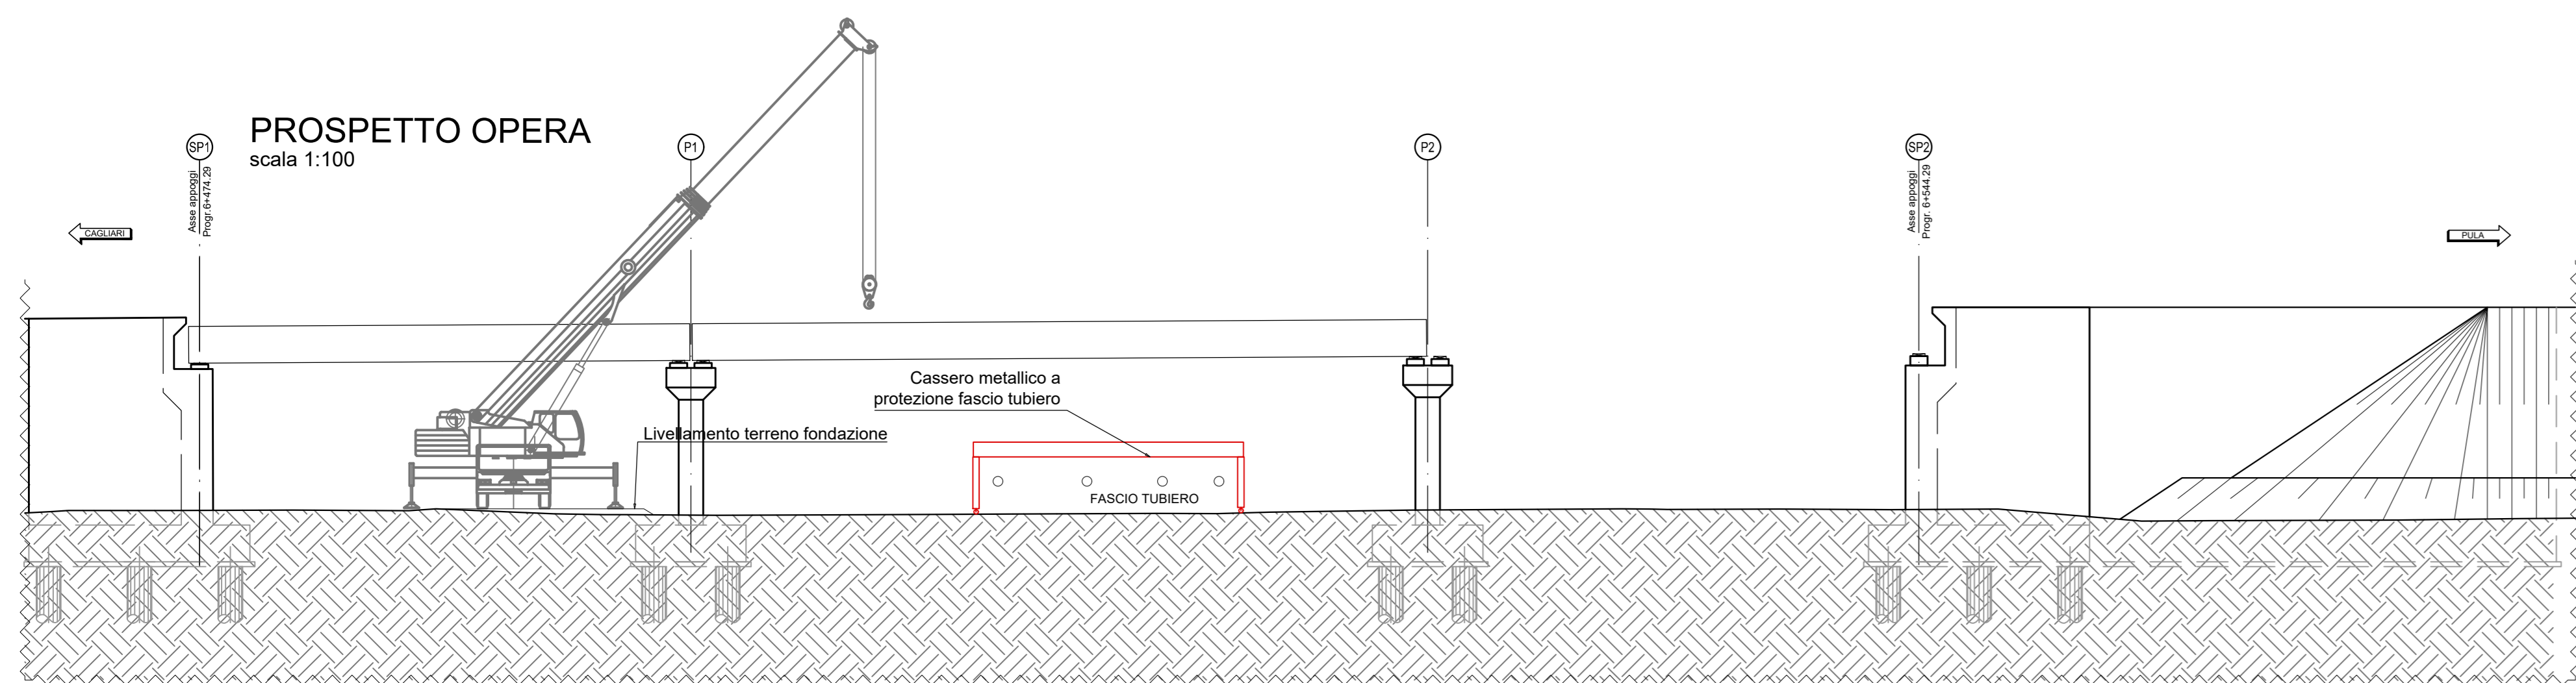


FASE 4:
- Varo mediante autogrù travi in cap della seconda campata
- Fornitura e stoccaggio a piè d'opera travi in c.a.p. per terza campata

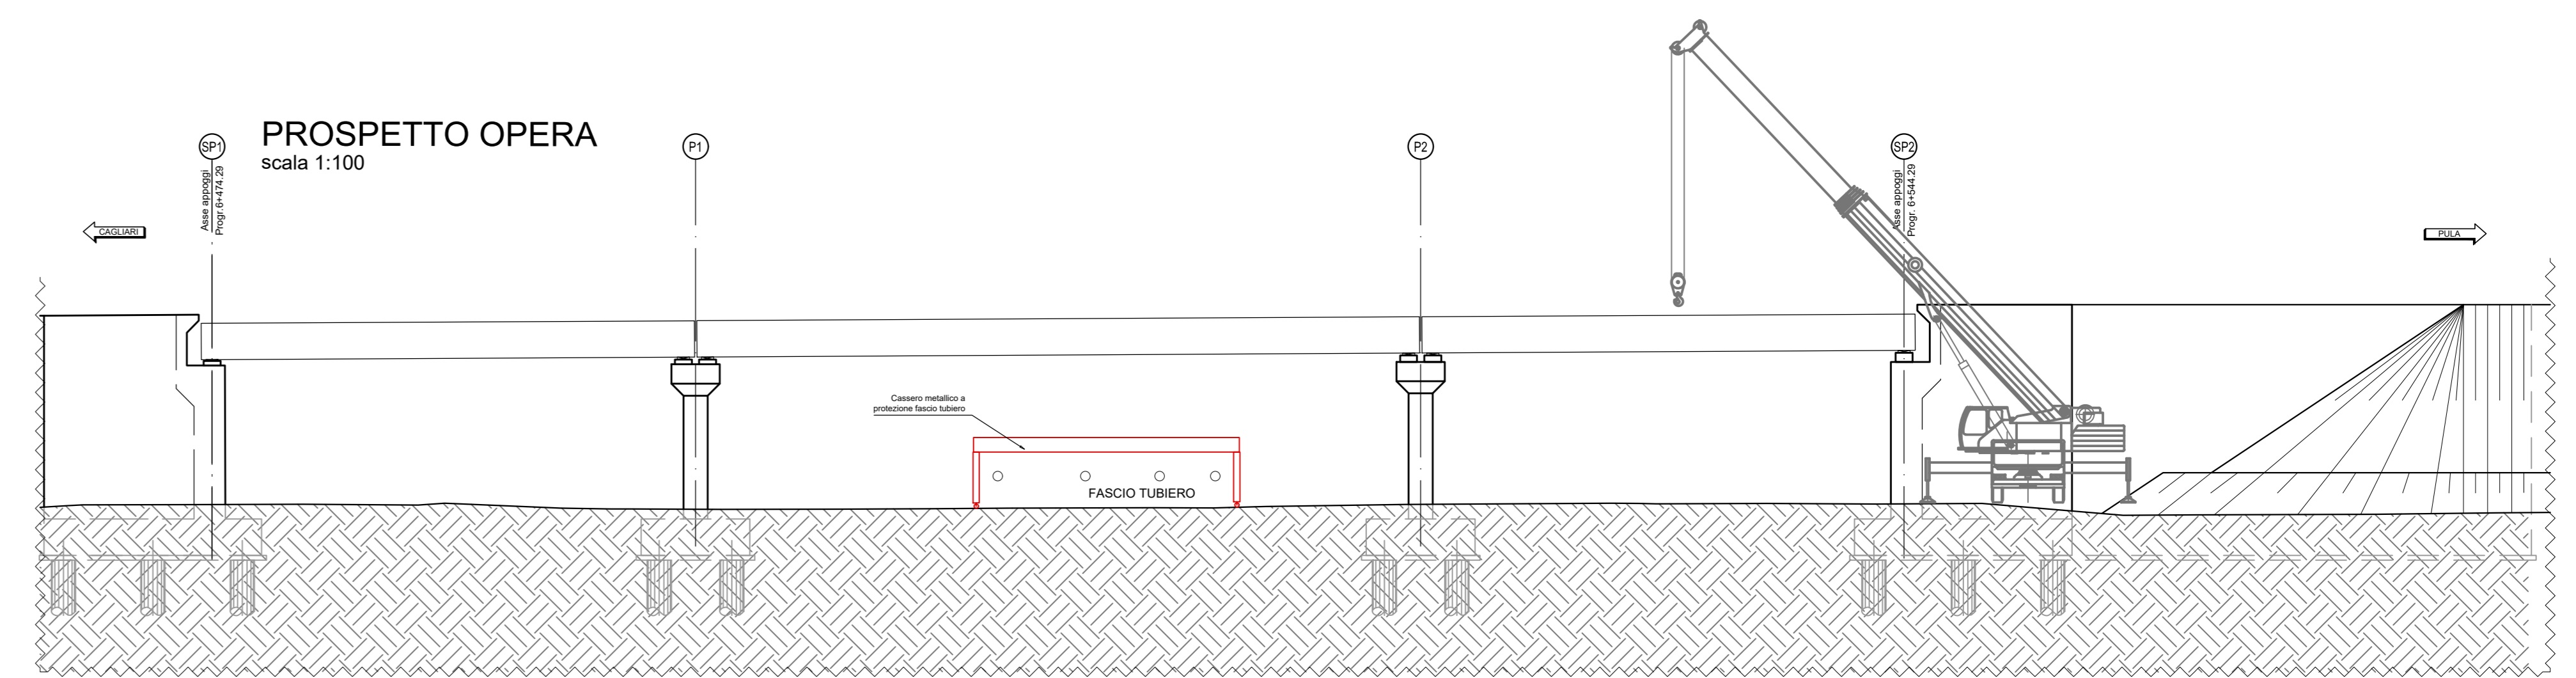

FASE 5:
- Varo mediante autogrù travi in cap della terza campata

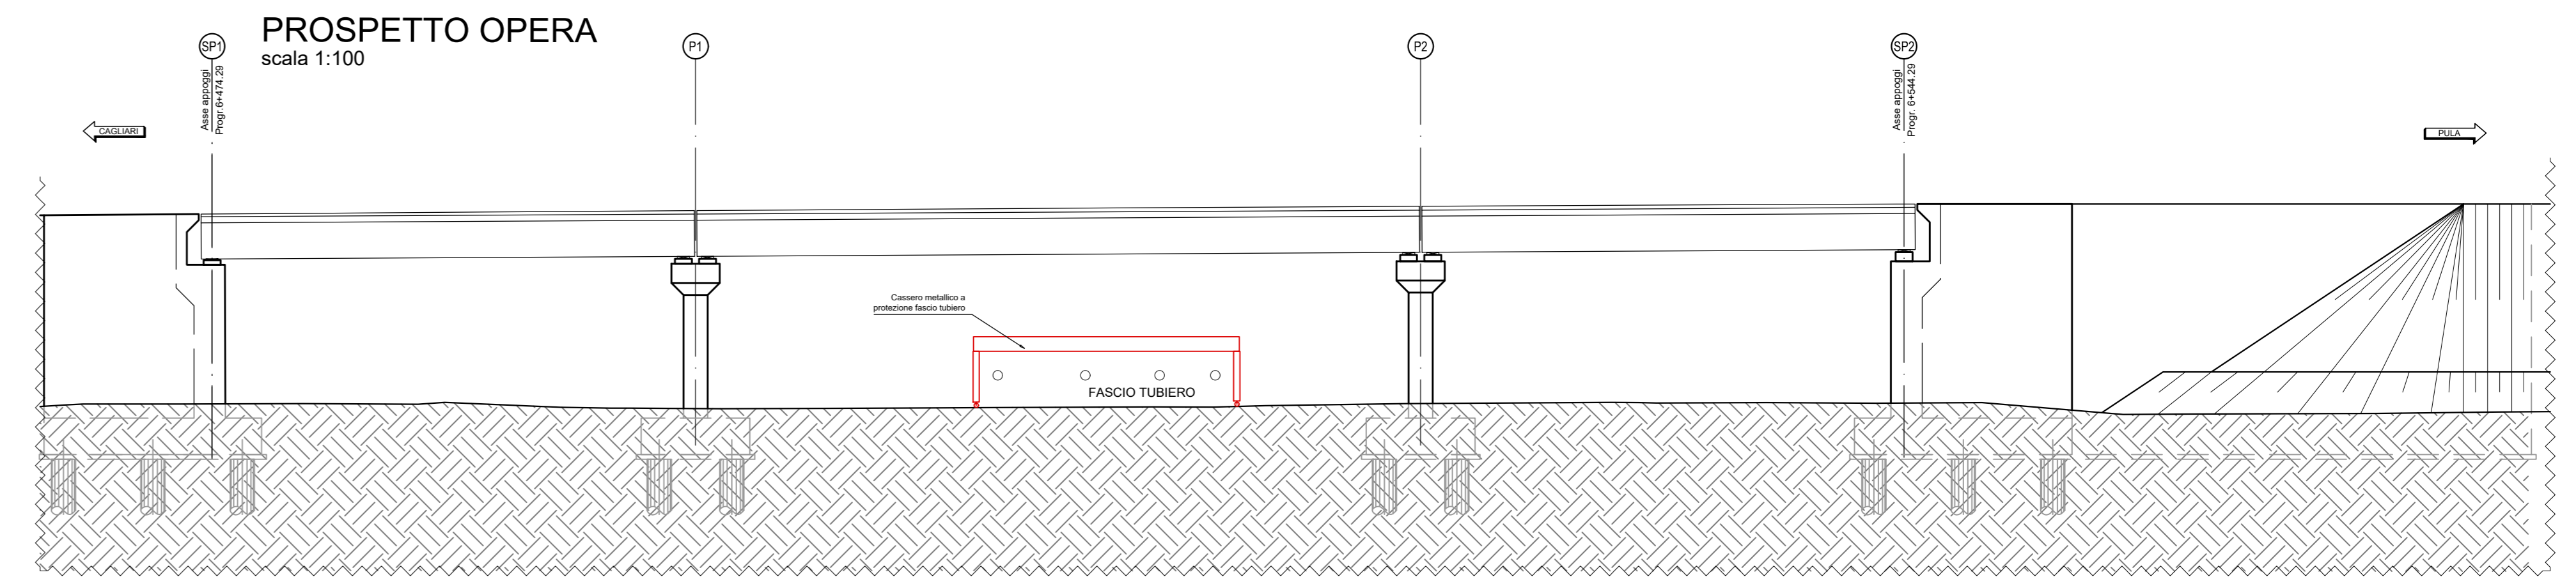

FASE 6:
- Posa in opera predelle ed armatura soletta
- Getto soletta impalcato e cordoli

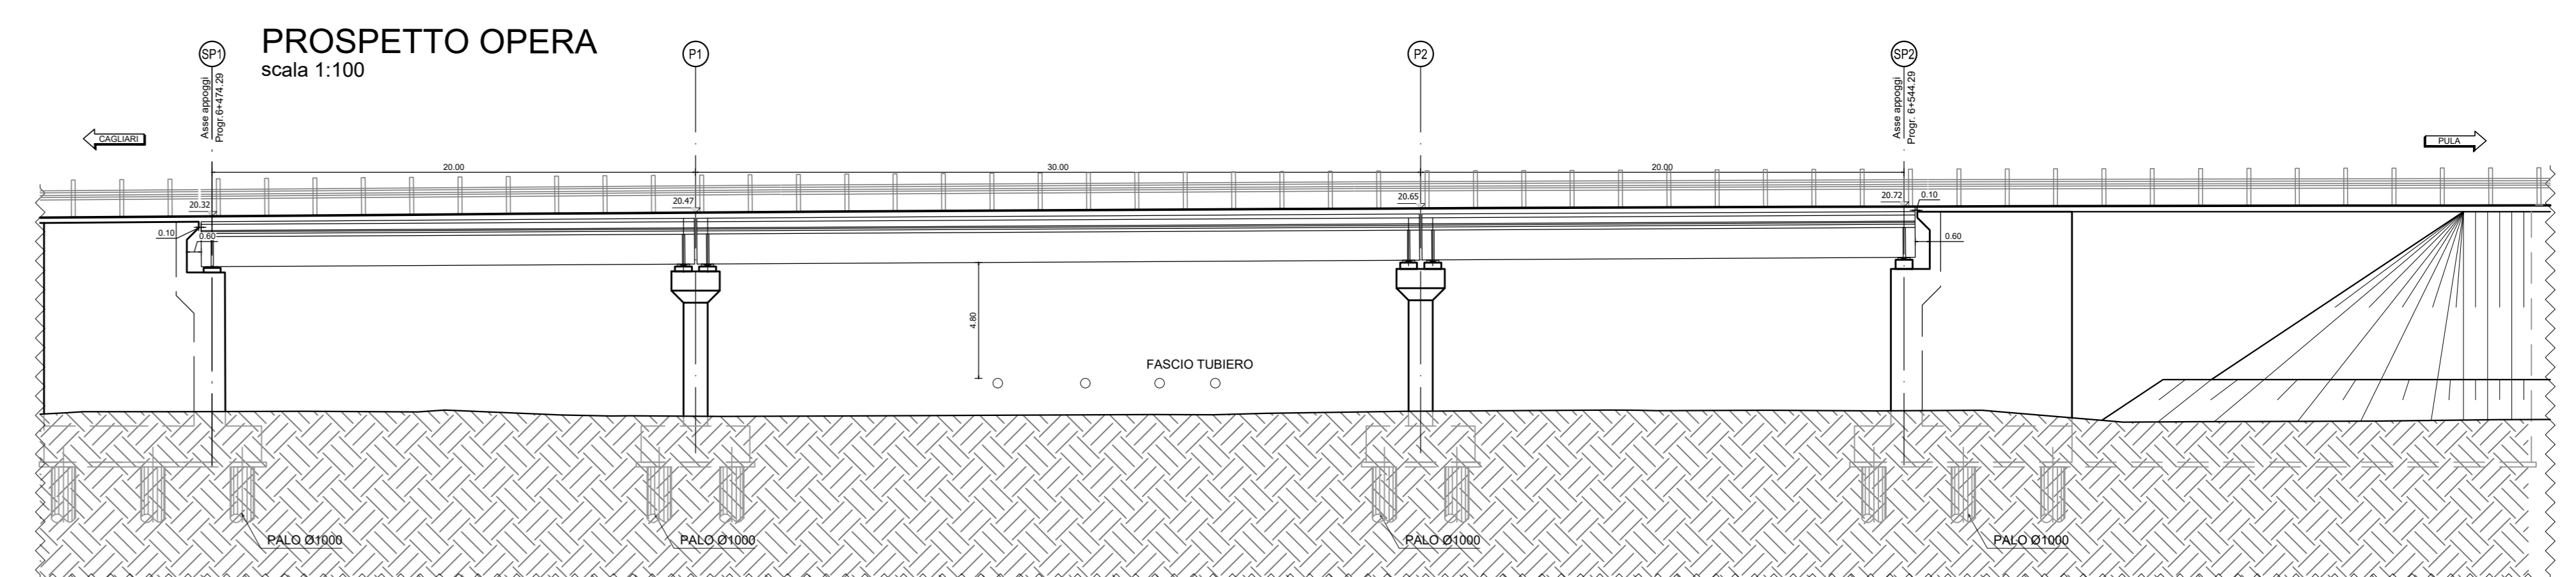

FASE 7:
- Installazione barriere di sicurezza ed arredo stradale
- Pavimentazione ed opere di segnaletica

NOTE PER AUTOGRU'
- Peso stimato trave in c.a.p 20m = 400 kN
- Peso stimato trave in c.a.p 30m = 600 kN

Sanas
GRUPPO FS ITALIANE
Direzione Tecnica

Nuova S.S.195 "Sulcitana" Tratto Cagliari - Pula
Collegamento con la S.S.130 e aeroporto di Cagliari Elmas
Opera Connessa Nord

PROGETTO DEFINITIVO

PROGETTAZIONE: RTI GFI-IND-SAIN-HYPRO

| | | |
|--|--|--|
| IL GEOLOGO Dott. Geol. Marco Leonardi Ordine dei geologi della Regione Lazio n. 1341 COORDINATORE PER LA SICUREZZA IN FASE DI PROGETTAZIONE Ing. Ambrogio Signorelli Ordine Ingegneri Provincia di Roma n. A45111 | GRUPPO DI PROGETTAZIONE (Mandatario) Ing. Ambrogio Signorelli Ordine Ingegneri Provincia di Roma n. A45111 INGEGNERIA GESTIONE PROGETTI INGEGNERIA s.r.l. RD Società di Ingegneria e Progettazione Tecnica HYpro Società di Ingegneria e Progettazione Tecnica | IL PROGETTISTA E RESPONSABILE DELL'INTEGRAZIONE DELLE PROJEZIONI SPECIALISTICHE (DPR/207/20 ART. 15 COMMA 1) Dott. Ing. GIORGIO GUIDUCCI Ordine Ingegneri Provincia di Roma n. 14033 |
|--|--|--|

OPERE D'ARTE MAGGIORI
PONTE SCAVALCO FASCIA TUBIERA ALLA PROG. 6+479,00
FASI COSTRUTTIVE E DI VARO IMPALCATO

| ODDICE PROGETTO | NOME FILE | REVISIONE | SCALA |
|---------------------------|-----------------|------------|-------------------------------|
| PROGETTO DPCA0150 D 23 | P00V01STRPE01_A | A | Varie |
| D | | | |
| C | | | |
| B | | | |
| A | Emissione | Giugno '23 | M. Toreno Signorelli Guiducci |
| REV. | DESCRIZIONE | DATA | REDAITTO VERIFICATO APPROVATO |