




SEZIONE LONGITUDINALE
scala 1:100

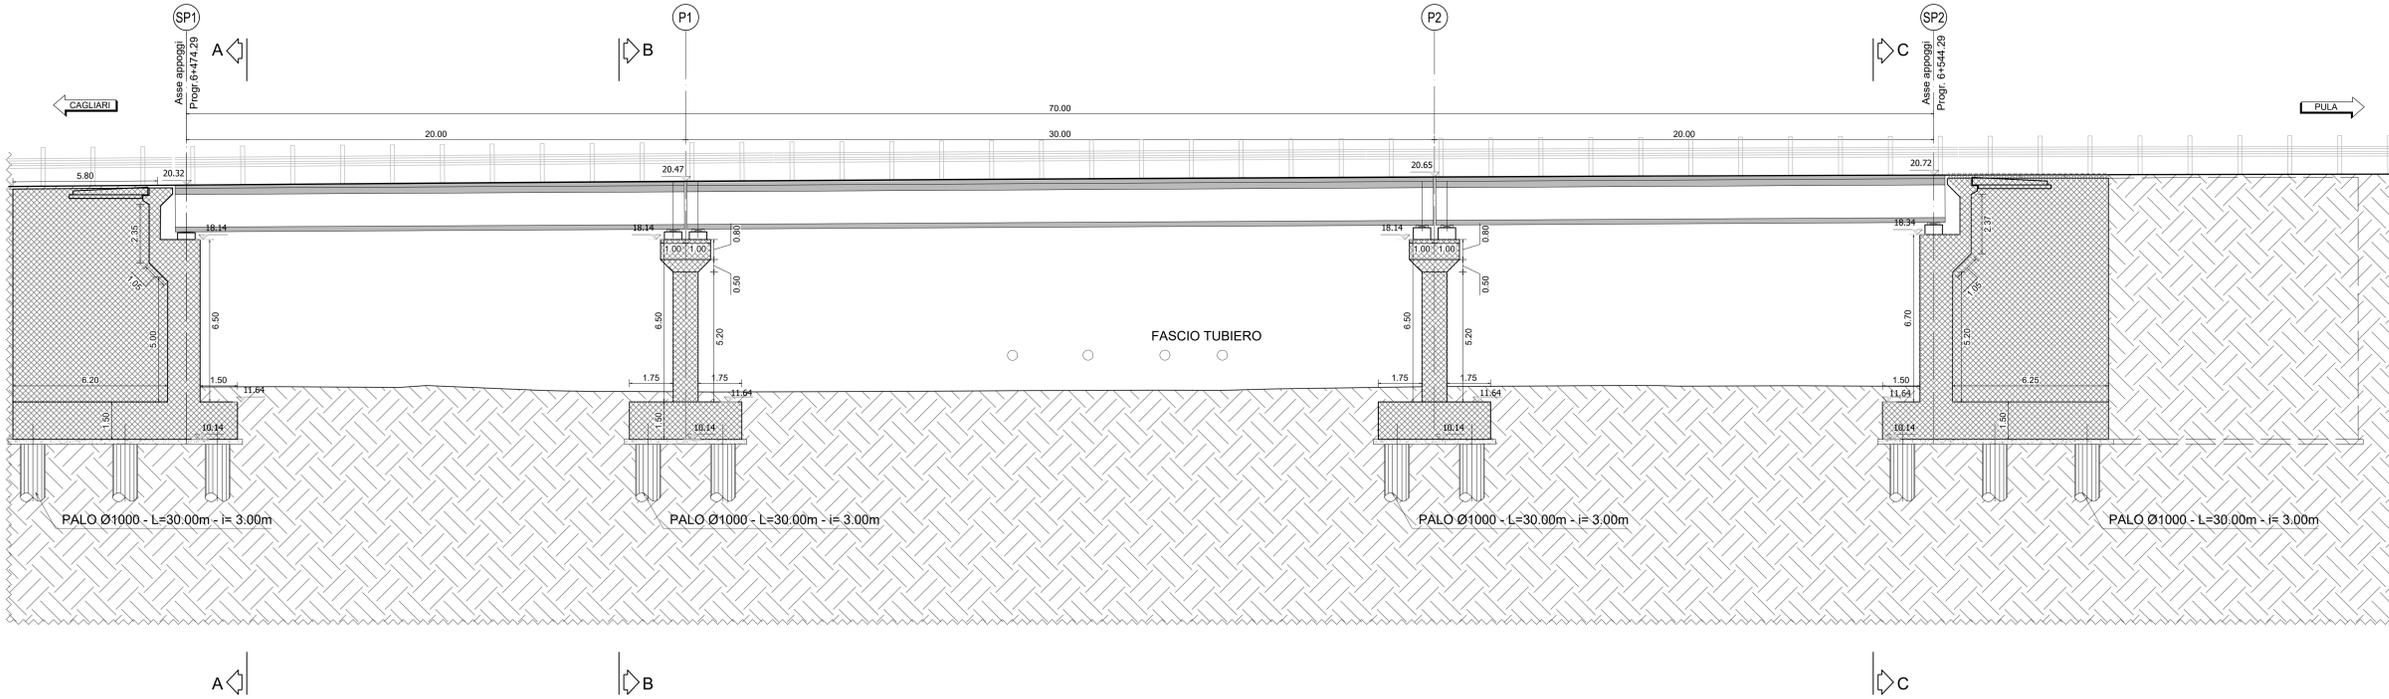


SEZIONE TRASVERSALE "A-A"
scala 1:100

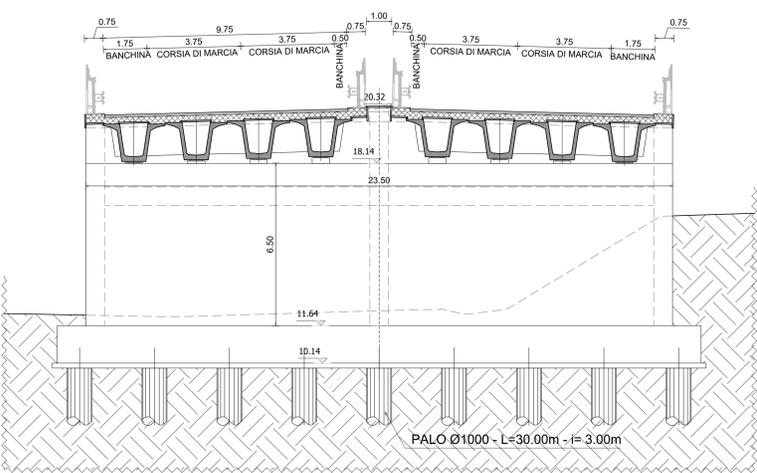

SEZIONE TRASVERSALE "B-B"
scala 1:100

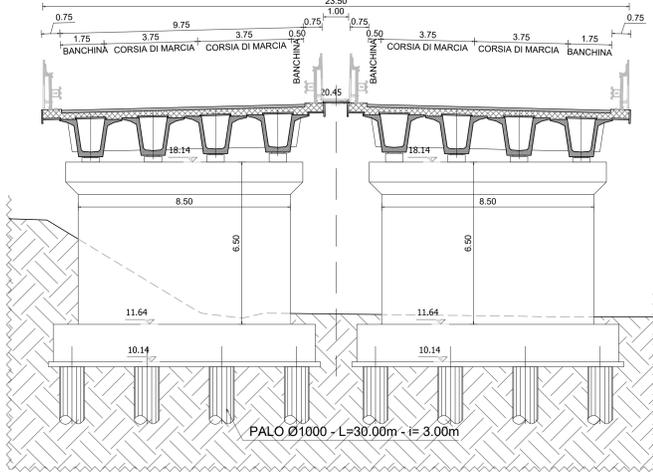

SEZIONE TRASVERSALE "C-C"
scala 1:100

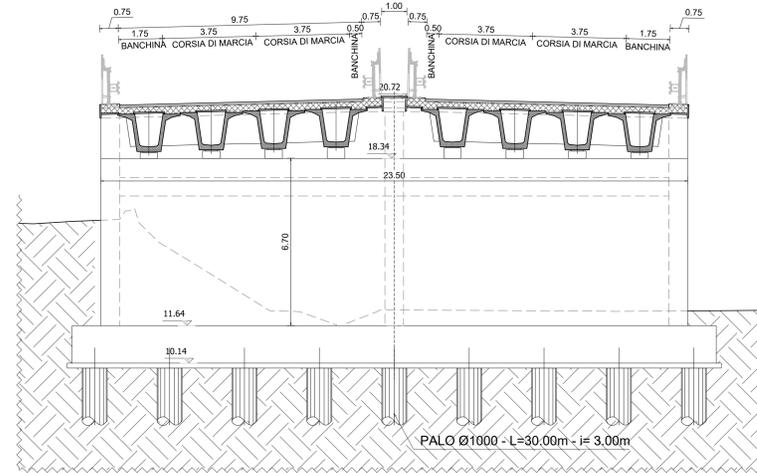



Direzione Tecnica

Nuova S.S.195 "Sulcitana" Tratto Cagliari - Pula
Collegamento con la S.S.130 e aeroporto di Cagliari Elmas
Opera Connessa Nord

PROGETTO DEFINITIVO

PROGETTAZIONE: RTI GFI-IND-SAIN-HYPRO

<p>IL GEOLOGO</p> <p>Dott. Geol. Marco Leonardi Ordine Ingegneri della Regione Lazio n. 1241</p> <p>COORDINATORE PER LA SICUREZZA IN FASE DI PROGETTAZIONE</p> <p>Ing. Michele Coghe</p>	<p>GRUPPO DI PROGETTAZIONE (Mandatario)</p> <p>Ing. Ambrogio Signorelli Ordine Ingegneri Provincia di Roma n. 20629</p> <p>Ing. Paolo Orlandini Ordine Ingegneri Provincia di Roma n. 13817</p> <p>Ing. Giuseppe Reza Ordine Ingegneri Provincia di Roma n. 20629</p> <p>Ing. Vincenzo Secreti Ordine Ingegneri Provincia di Crotone n. 412</p>	<p>GPI INGEGNERIA GESTIONE PROGETTI INGEGNERIA s.r.l.</p> <p>RD Società di Architettura e Ingegneria Tecnica</p> <p>HYPRO</p> <p>IL PROGETTISTA È RESPONSABILE DELL'INTEGRAZIONE DELLE PREVISIONI SPECIALISTICHE (DPR 207/30 ART. 15 COMMA 1°)</p> <p>Dott. Ing. GIORGIO GUIDUCCI Ordine Ingegneri Provincia di Roma n. 24033</p>
--	---	--

OPERE D'ARTE MAGGIORI

PONTE SCAVALCO FASCIA TUBIERA ALLA PROG. 6+479.00

SEZIONI TRASVERSALI E SEZIONI LONGITUDINALI

ODDICE PROGETTO	NOME FILE	REVISIONE	SCALA
PROGETTO D/PCA/015/0 D/23	P00V01STRS201_A		1:100
CODICE ELAB.	P00V0101STRS201	A	
D			
C			
B			
A	Emissione	Giugno '23	G. Luetbelle Signorelli Guiducci
REV.	DESCRIZIONE	DATA	REDAITTO VERIFICATO APPROVATO