SEZIONE LONGITUDINALE TRAVE PRINCIPALE

scala 1:100

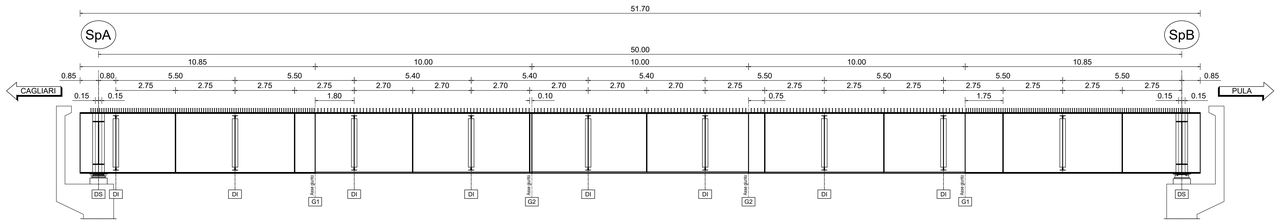

LUNGHEZZA CONCIO	10850	10000	10000	10000	10850
TIPOLOGIA CONCIO	C01	C02	C03	C03	C05
ALTEZZA TRAVE	2800	2800	2800	2800	2800
LARGHEZZA PIATTBANADA SUP.	650	700	750	700	650
SPESS. PIATTABANDA SUP.	36	36	40	36	36
ALTEZZA ANIMA	2728	2716	2704	2716	2728
SPESSORE ANIMA	22	18	14	18	22
LARGHEZZA PIATTABANDA INF.	700	800	850	800	700
SPESS. PIATTABANDA INF.	36	48	56	48	36
PIOLI Ø19 h=200 mm	n° 4 pioli / 100 mm	n° 4 pioli / 150 mm	n° 4 pioli / 150 mm	n° 4 pioli / 150 mm	n° 4 pioli / 100 mm
IRRIGIDIMENTI LATERALI	≠ 300x22 ≠ 300x14	≠ 300x14	≠ 300x14	≠ 300x14	≠ 300x14 ≠ 300x22

TIPOLOGIA CONCI

scala 1:25

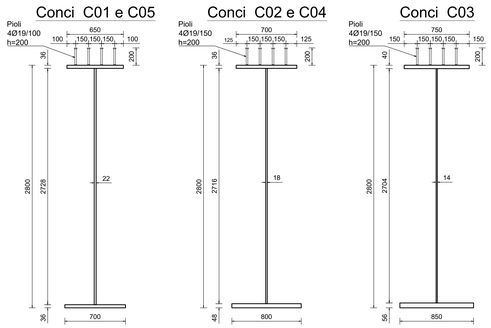

SCHEMA CONTROMONTA

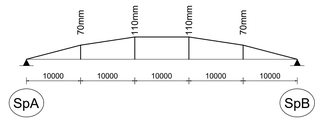

PIANTA PIATTABANDE SUPERIORI

scala 1:100

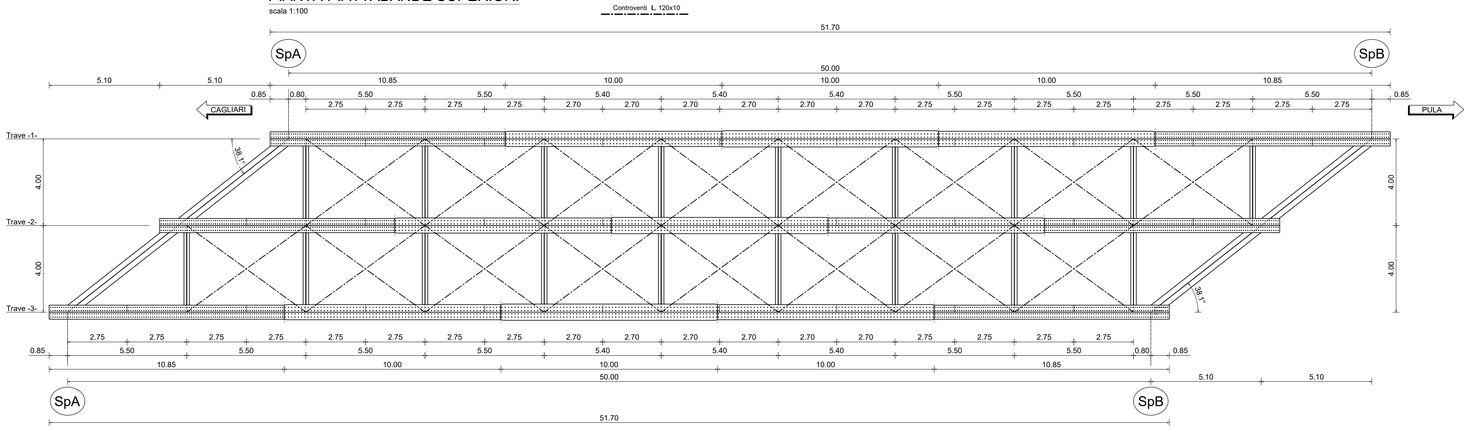

DIAFRAMMA INTERMEDIO

scala 1:25

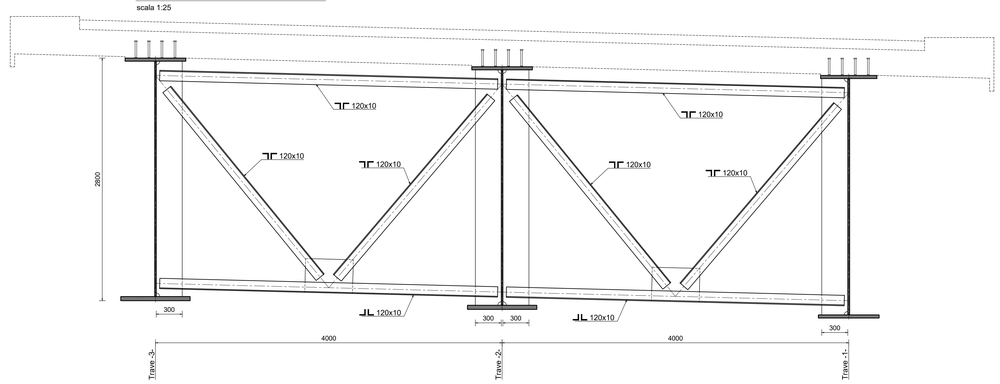

PIANTA PIATTABANDE INFERIORI

scala 1:100

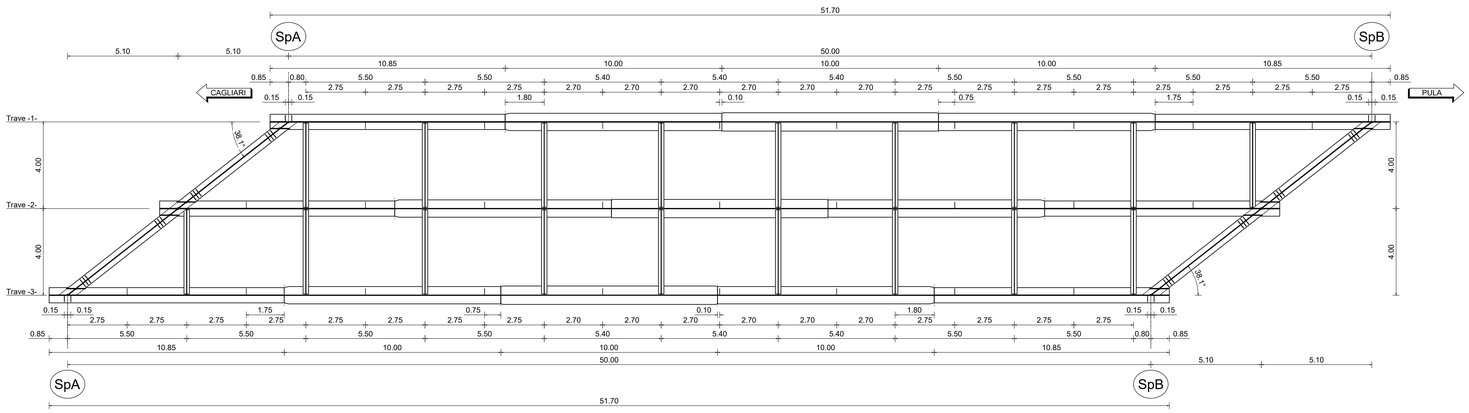

IRRIGIDIMENTI LATERALI

scala 1:25

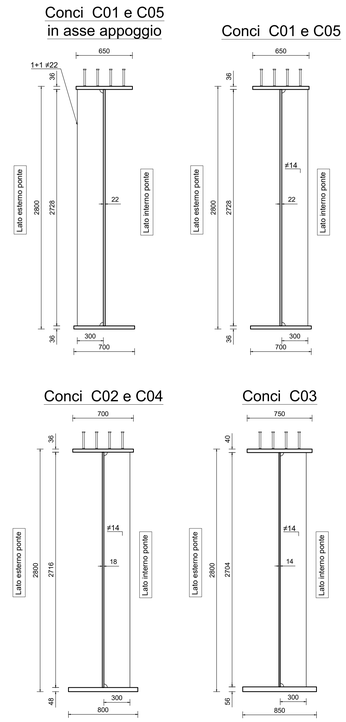

INCIDENZE		
TRAVATA METALLICA	350	kg/m²

DIAFRAMMA DI SPALLA

scala 1:25

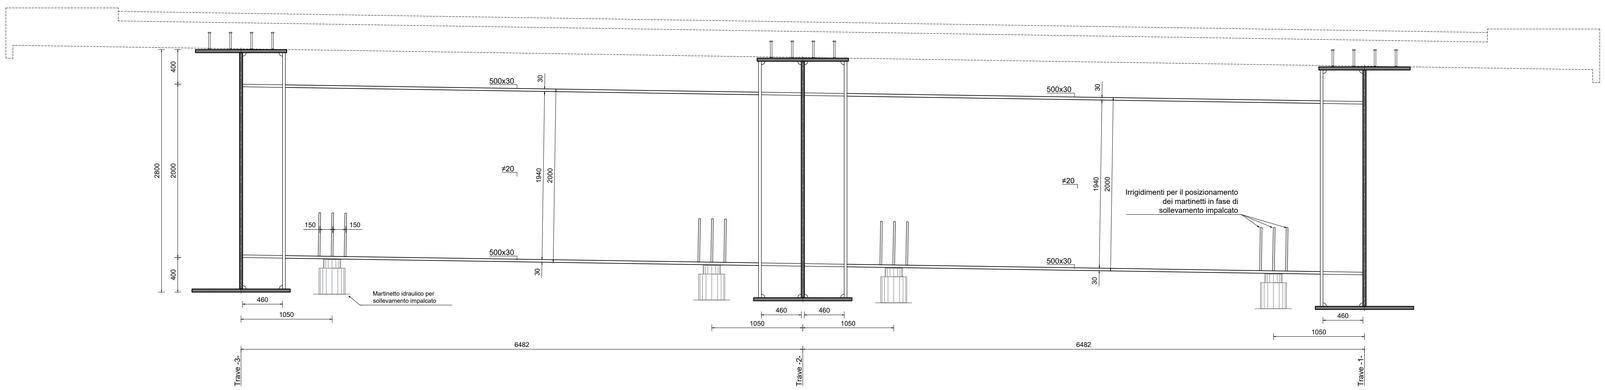

anas GRUPPO FS ITALIANE

Direzione Tecnica

Nuova S.S.195 "Sulcitana" Tratto Cagliari - Pula

Collegamento con la S.S.130 e aeroporto di Cagliari Elmas

Opera Connessa Nord

PROGETTO DEFINITIVO

PROGETTAZIONE: RTI GPI–IRD–SAIM–HYPRO

IL GEOLOGO
Dott. Geol. Marco Leonardi
Ordine dei geologi della Regione Lazio n. 1541

COORDINATORE PER LA SICUREZZA IN FASE DI PROGETTAZIONE
Ing. Ambrogio Signorelli
Ordine Ingegneri Provincia di Roma n. A35111

VISTO: IL RESPONSABILE DEL PROCEDIMENTO
Ing. Michele Coghe

I PROGETTISTI SPECIALISTICI
Ing. Ambrogio Signorelli
Ordine Ingegneri Provincia di Roma n. A35111
Ing. Paolo Orsini
Ordine Ingegneri Provincia di Roma n. 13817
Ing. Giuseppe Resta
Ordine Ingegneri Provincia di Roma n. 20629
Ing. Vincenzo Secreti
Ordine Ingegneri Provincia di Crotone n. 412

GRUPPO DI PROGETTAZIONE
(Mandataria) GPI INGEGNERIA — GESTIONE PROGETTI INGEGNERIA srl
(Mandante) IRD ENGINEERING
(Mandante) SAIM Studio di Architettura e Ingegneria Moderna
(Mandante) HYpro

IL PROGETTISTA E RESPONSABILE DELL'INTEGRAZIONE DELLE PRESTAZIONI SPECIALISTICHE (DPR207/10 ART 15 COMMA 4)
Dott. Ing. GIORGIO GUIDUCCI
Ordine Ingegneri Provincia di Roma n. 14035

OPERE D'ARTE MAGGIORI

PONTE SCAVALCO DEVIAZIONE CANALE IMBOI ALLA PROG. 7+814,00

CARPENTERIA IMPALCATO

CODICE PROGETTO				NOME FILE	REVISIONE	SCALA
PROGETTO	LIV.	ANNO		P00VI02STRCP01_A		
DPCA0150	D	23	CODICE ELAB.	P00VI02STRCP01	A	Varie

REV.	DESCRIZIONE	DATA	REDATTO	VERIFICATO	APPROVATO
D					
C					
B					
A	Emissione	Gen. 23	Lucibello	Signorelli	Guiducci