PIANTA FONDAZIONI SPALLA "SP1" - LATO CAGLIARI

scala 1:50

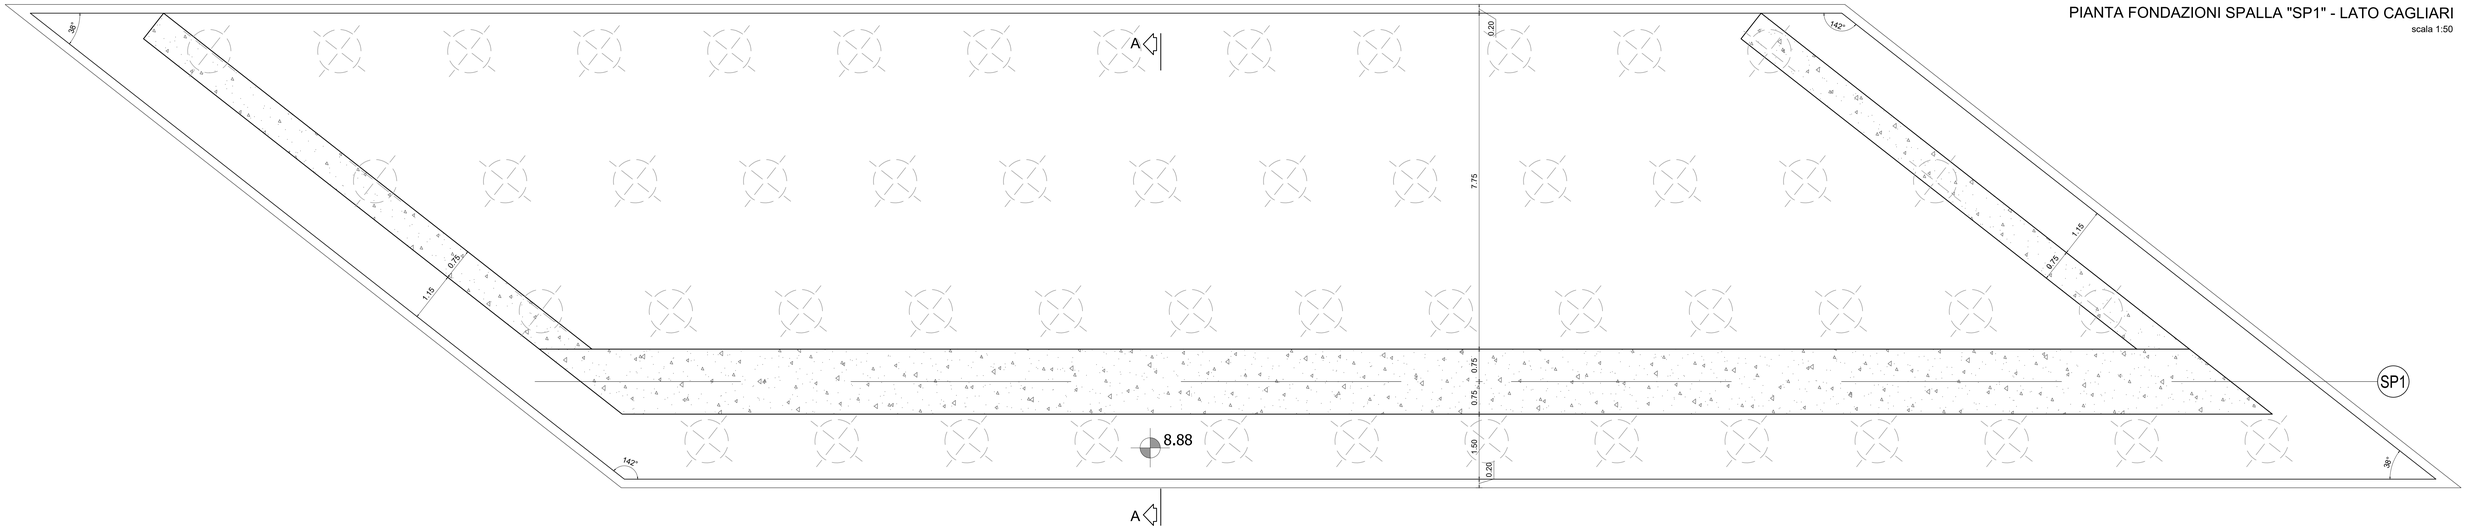

PIANTA APPOGGI SPALLA "SP1" - LATO CAGLIARI

scala 1:50

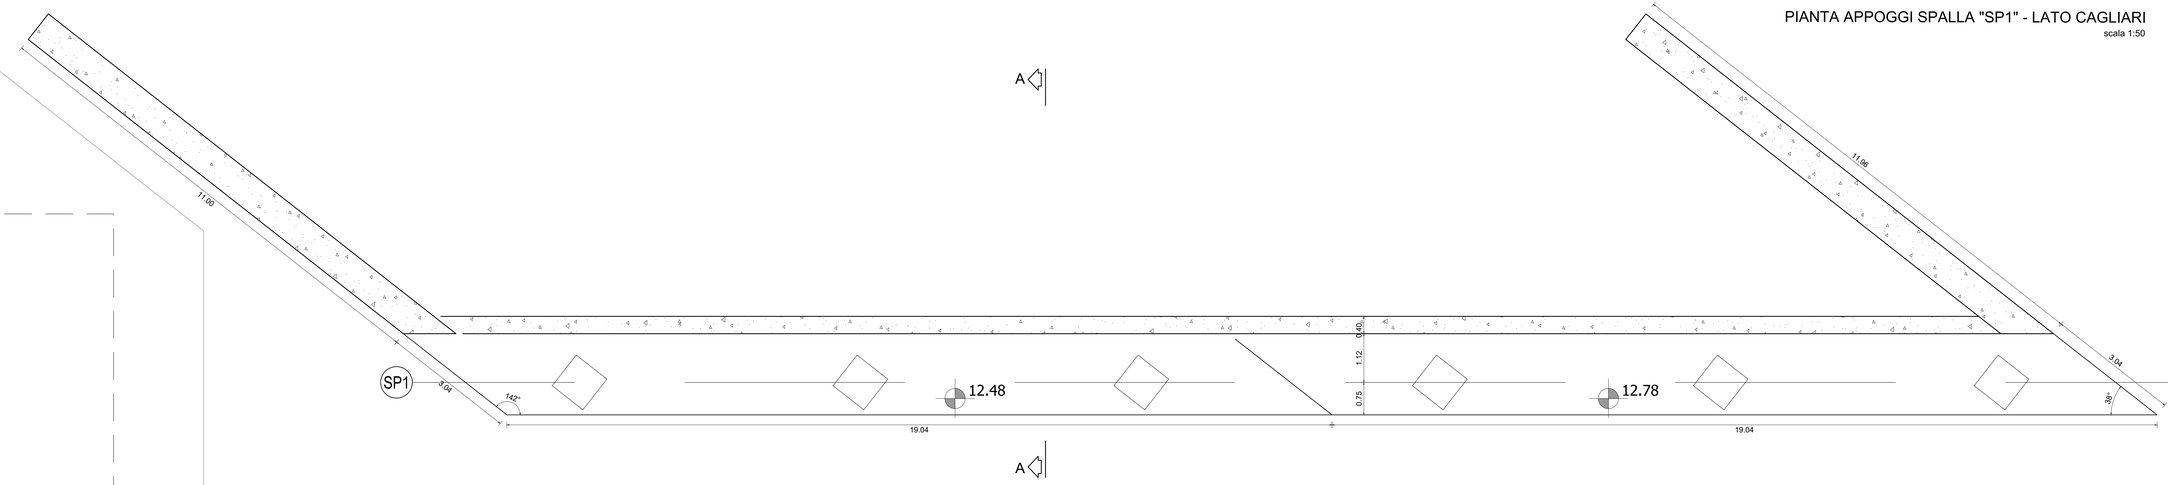

SEZIONE "A-A" SPALLA "SP1" - LATO CAGLIARI

scala 1:50

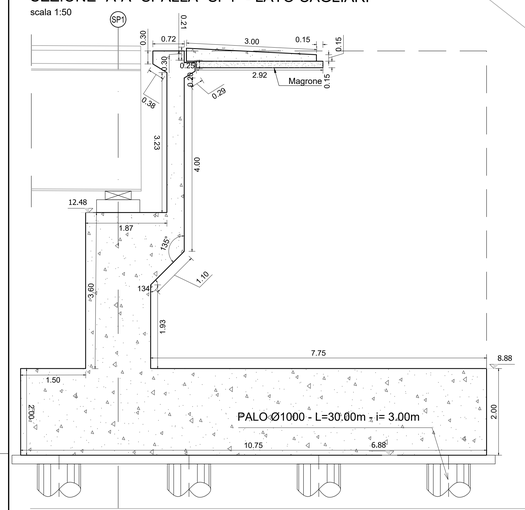

PROSPETTO SPALLA "SP1" - LATO CAGLIARI

scala 1:50

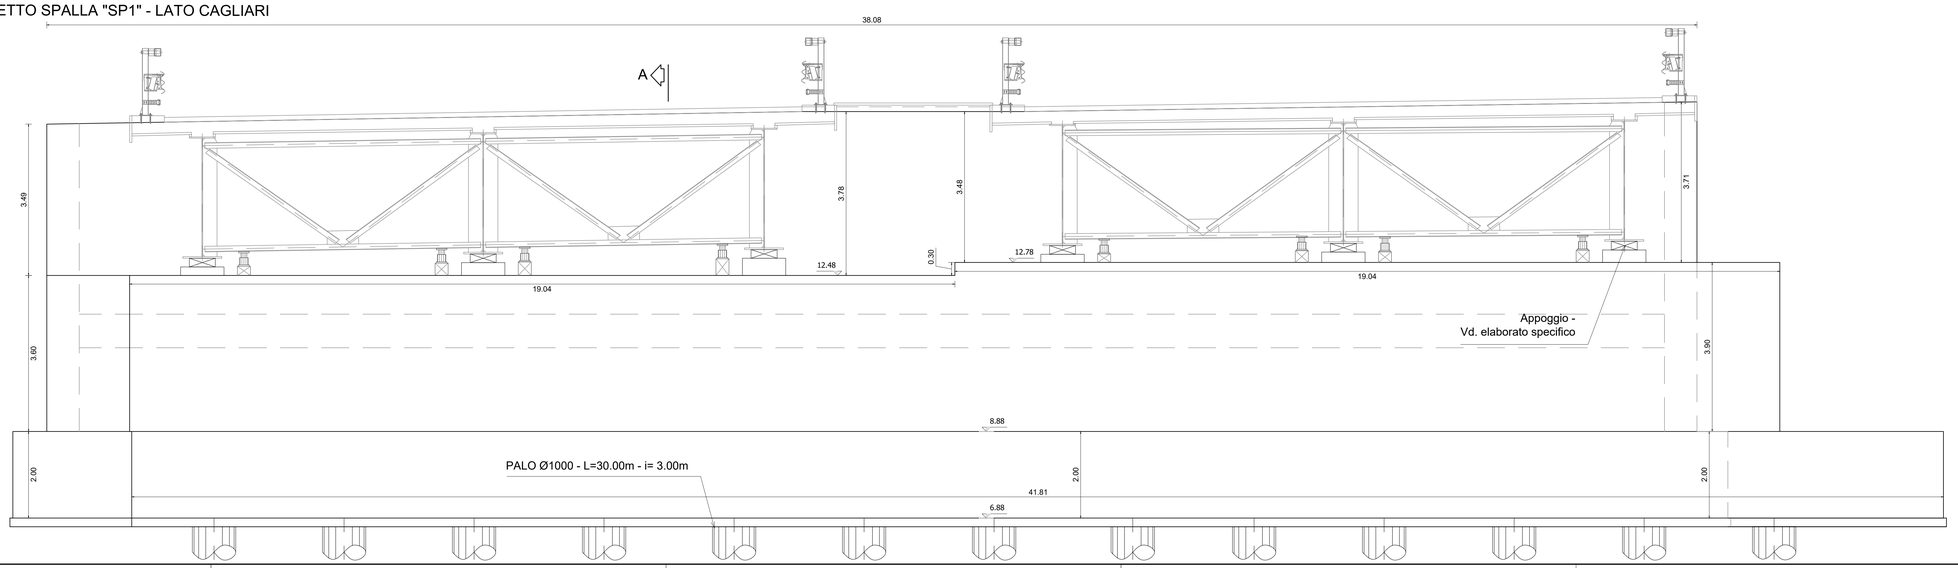

INCIDENZE		
FONDAZIONE SPALLE	150	kg/m³
ELEVAZIONE SPALLE	150	kg/m³
BAGGIOLI	180	kg/m³
PALI Ø1000	150	kg/m³

anas
GRUPPO FS ITALIANE

Direzione Tecnica

Nuova S.S.195 "Sulcitana" Tratto Cagliari - Pula

Collegamento con la S.S.130 e aeroporto di Cagliari Elmas

Opera Connessa Nord

PROGETTO DEFINITIVO

PROGETTAZIONE: RTI GPI-IRD-SAJH-HYPRO

IL GEOLOGO
Dott. Geol. Marco Leonardi
Ordine dei geologi della Regione Lazio n. 1541

COORDINATORE PER LA SICUREZZA IN FASE DI PROGETTAZIONE
Ing. Ambrogio Signorelli
Ordine Ingegneri Provincia di Roma n. A35111

VISTO: IL RESPONSABILE DEL PROCEDIMENTO
Ing. Michele Coghe

I PROGETTISTI SPECIALISTI
Ing. Ambrogio Signorelli ordine Ingegneri Provincia di Roma n. A35111
Ing. Paolo Orsini Ordine Ingegneri Provincia di Roma n. 13817
Ing. Giuseppe Resta Ordine Ingegneri Provincia di Roma n. 20629
Ing. Vincenzo Secreti Ordine Ingegneri Provincia di Crotone n. 412

GRUPPO DI PROGETTAZIONE (Mandataria)
GPI INGEGNERIA
GESTIONE PROGETTI INGEGNERIA srl
(Mandante) IRD ENGINEERING
(Mandante) SAJH Studio di architettura e ingegneria Roberto
(Mandante) HYpro S.r.l.

IL PROGETTISTA E RESPONSABILE DELL'INTEGRAZIONE TRA LE SPECIALISTICHE (DPR207/10 ART 15 COMMA 2)
Dott. Ing. GIORGIO GIUDUCCI
Ordine Ingegneri Provincia di Roma n. 14035

OPERE D'ARTE MAGGIORI

PONTE SCAVALCO DEVIAZIONE CANALE IMBOI ALLA PROG. 7+814,00

CARPENTERIA SPALLA 1 E MURI ANDATORI

CODICE PROGETTO				NOME FILE	REVISIONE	SCALA
PROGETTO	LIV.	ANNO		P00VI02STRCP02_A		
DPCA0150	D	23	CODICE ELAB.	P00VI02STRCP02	A	1:50

REV.	DESCRIZIONE	DATA	REDATTO	VERIFICATO	APPROVATO
D					
C					
B					
A	Emissione	Giugno '23	M. Toreno	Signorelli	Giuducci