




PROSPETTO FRONTALE SPALLA "SP1"
LATO ROTATORIA 1
scala 1:50

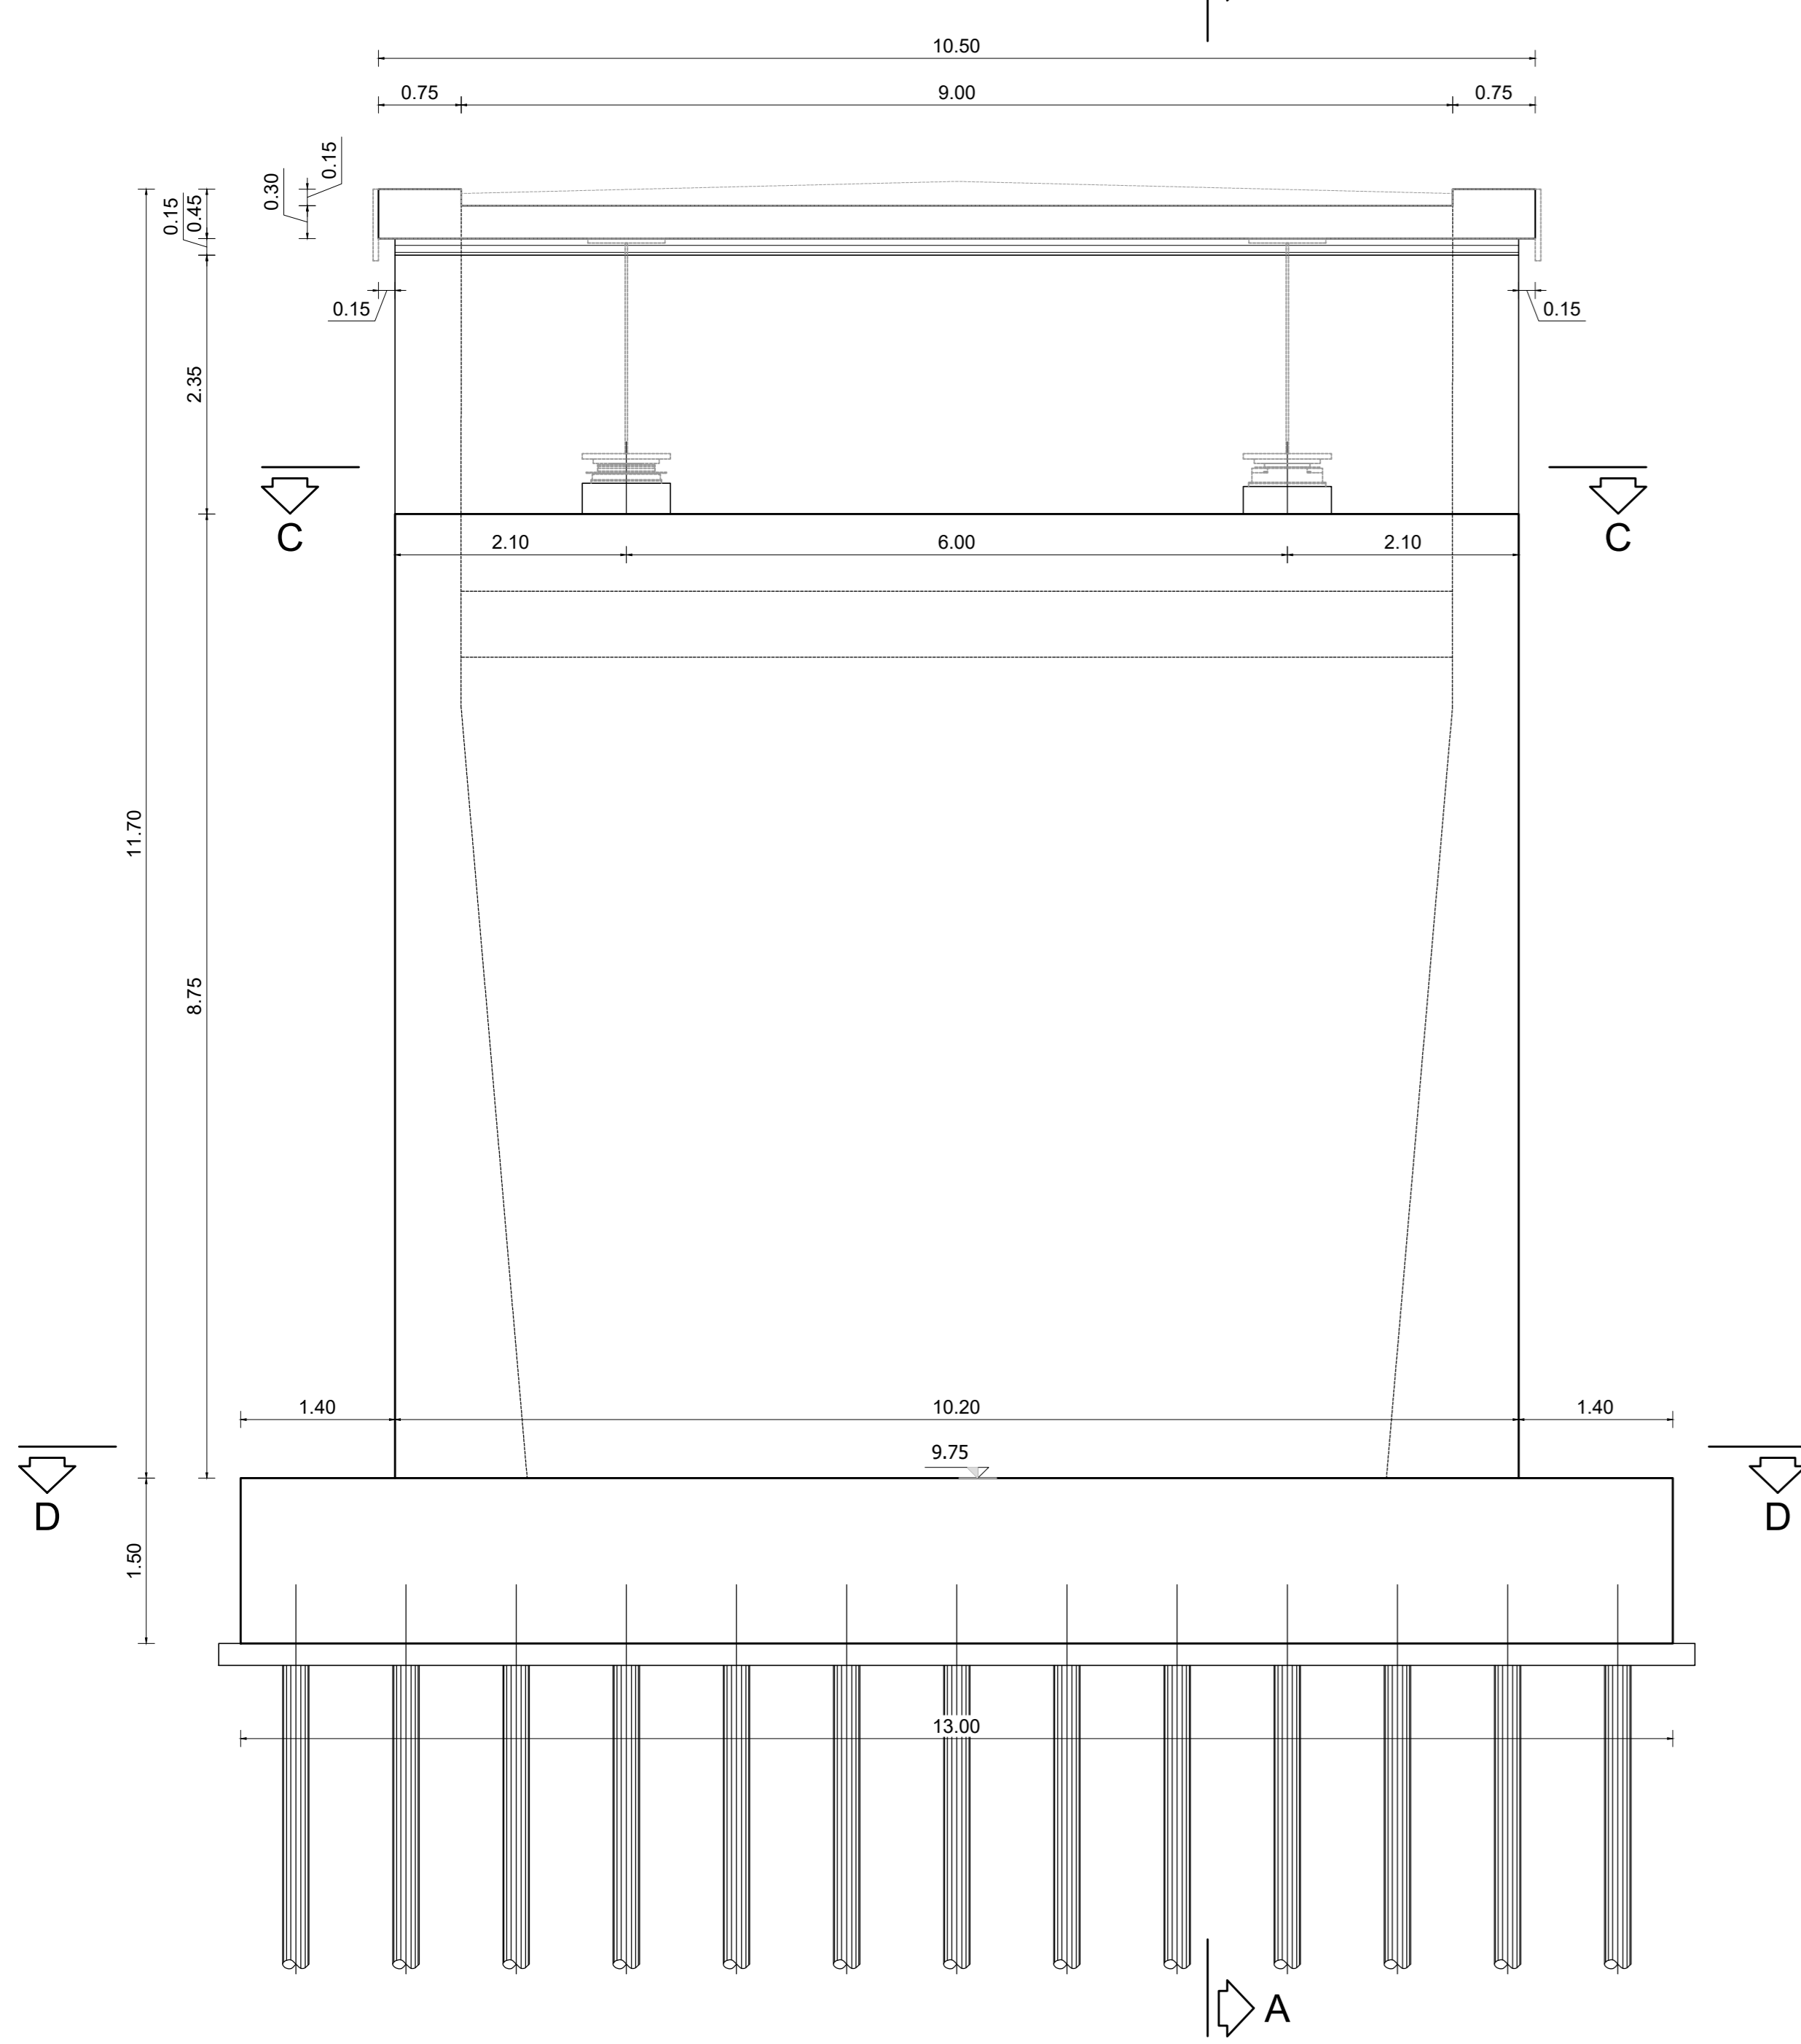


SEZIONE A-A SPALLA "SP1"
LATO ROTATORIA 1
scala 1:50

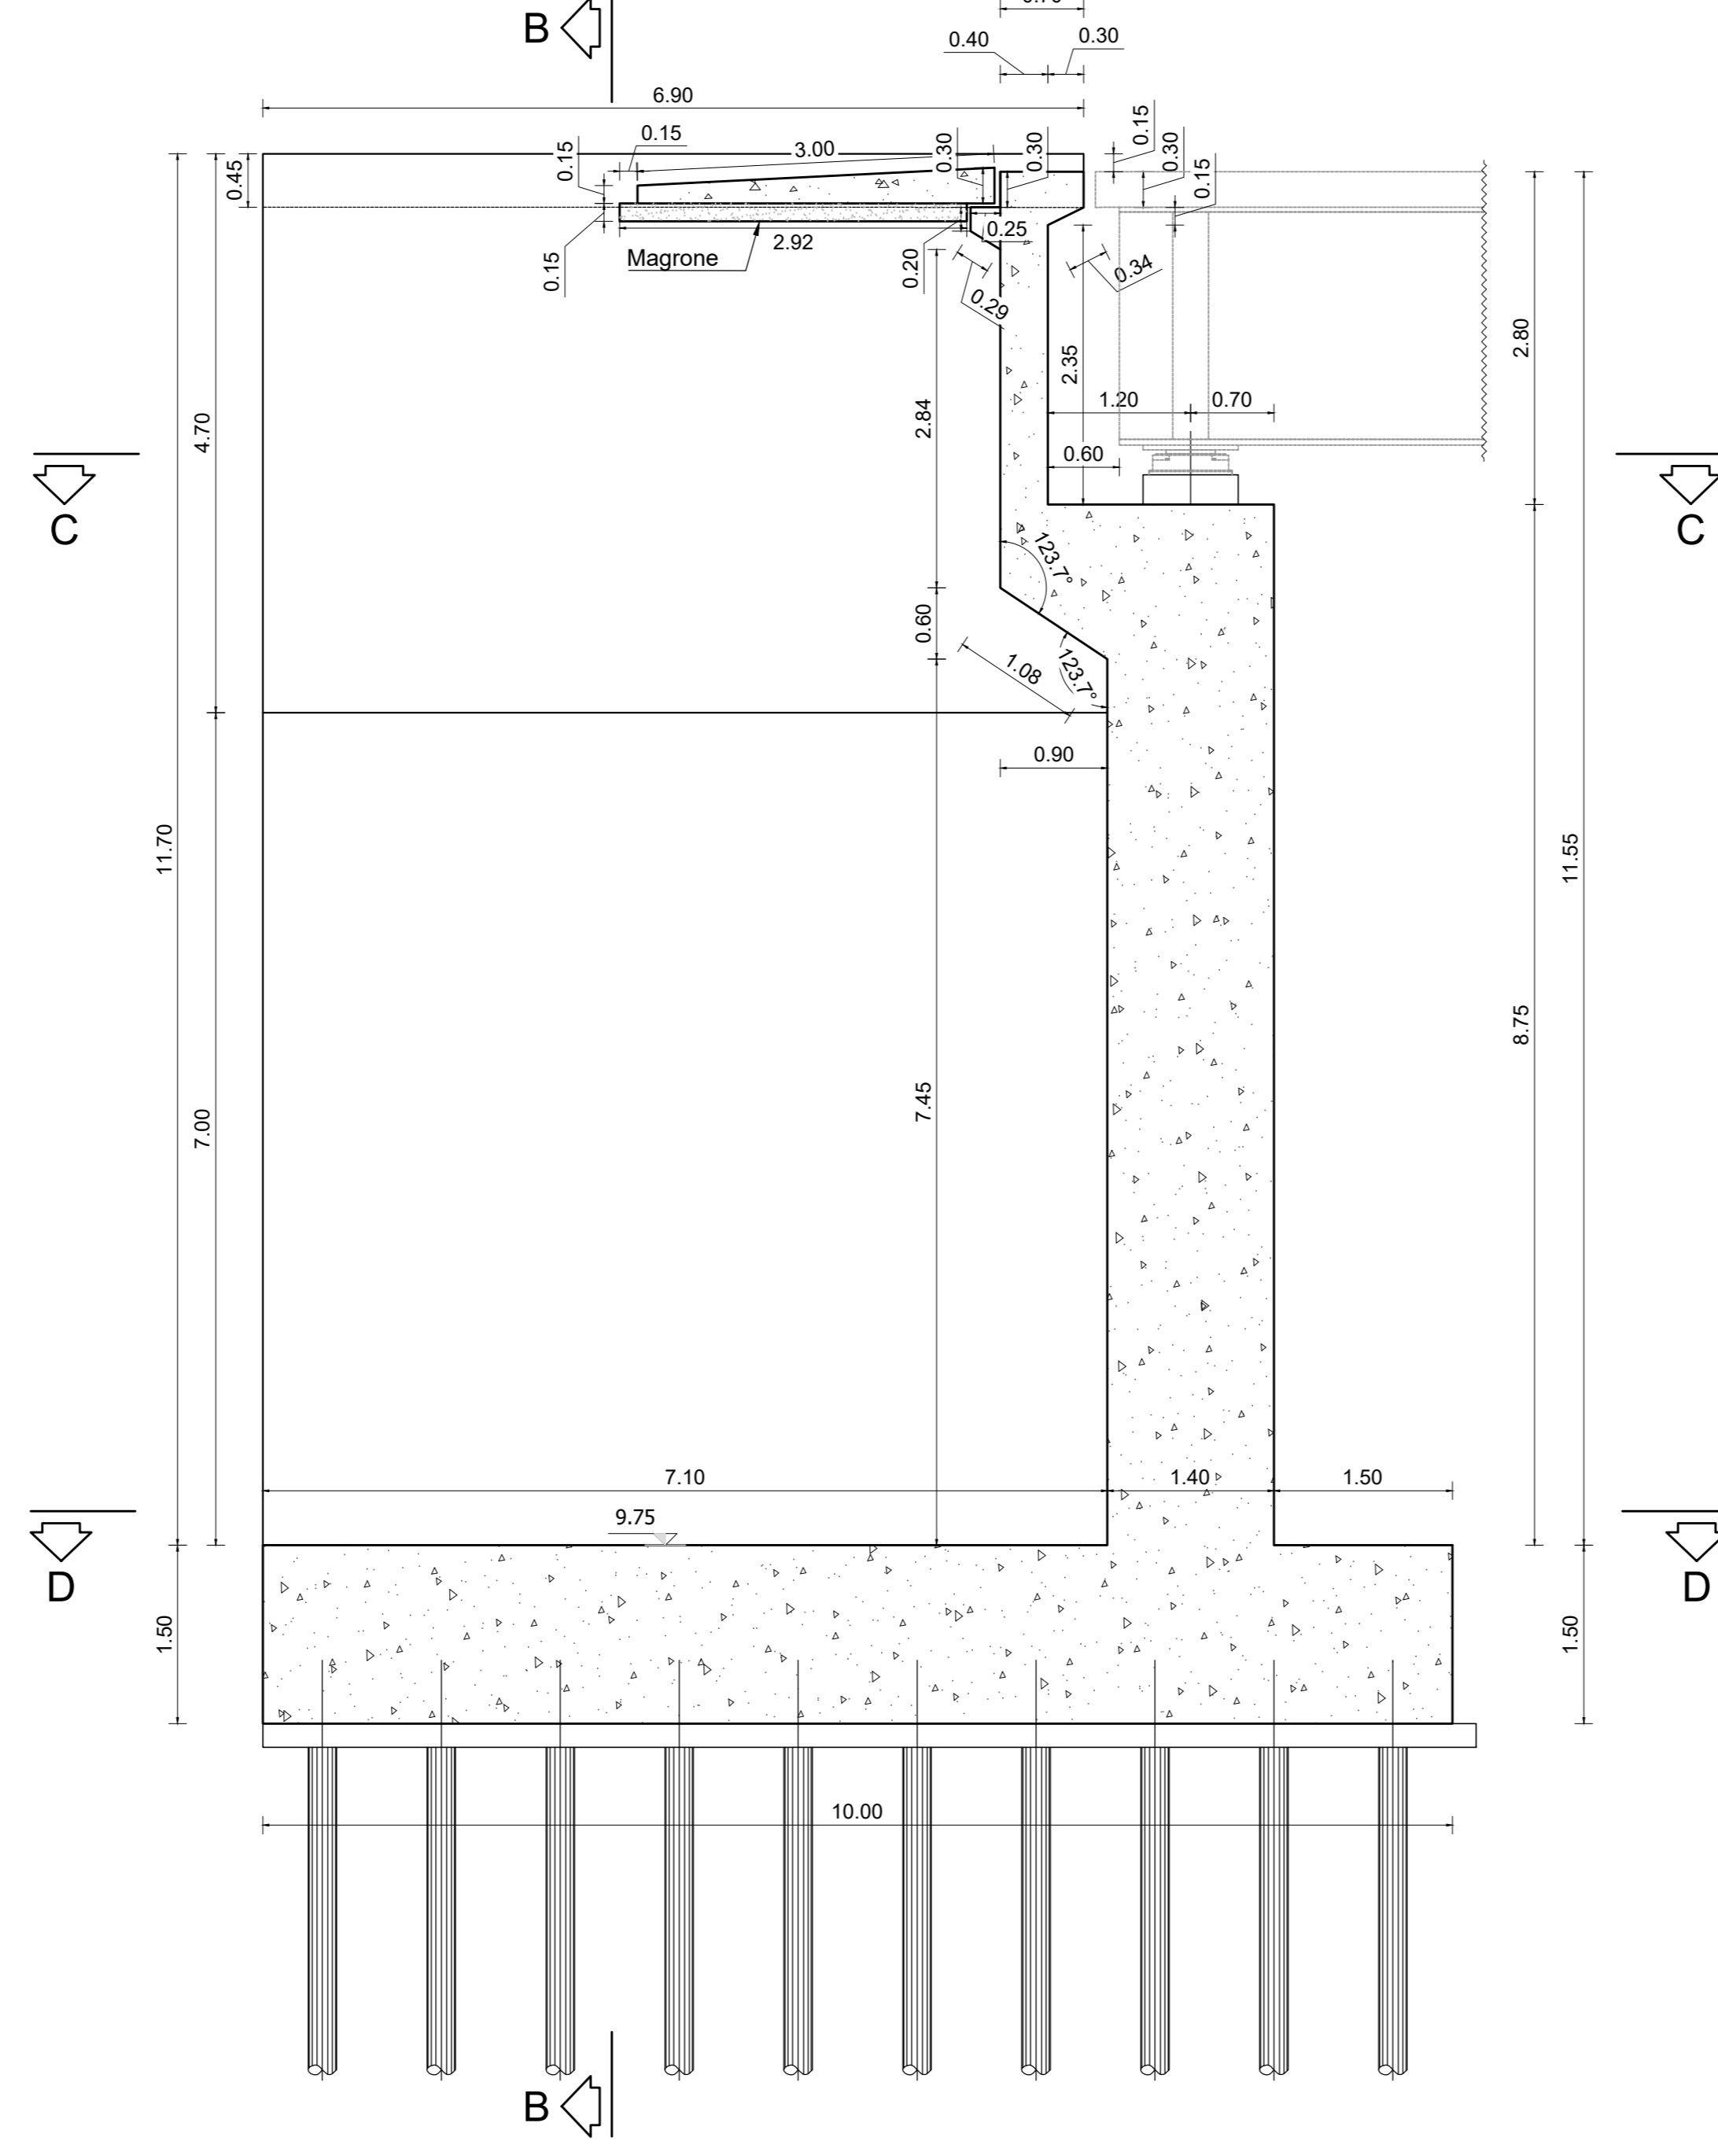


SEZIONE B-B SPALLA "SP1"
LATO ROTATORIA 1
scala 1:50

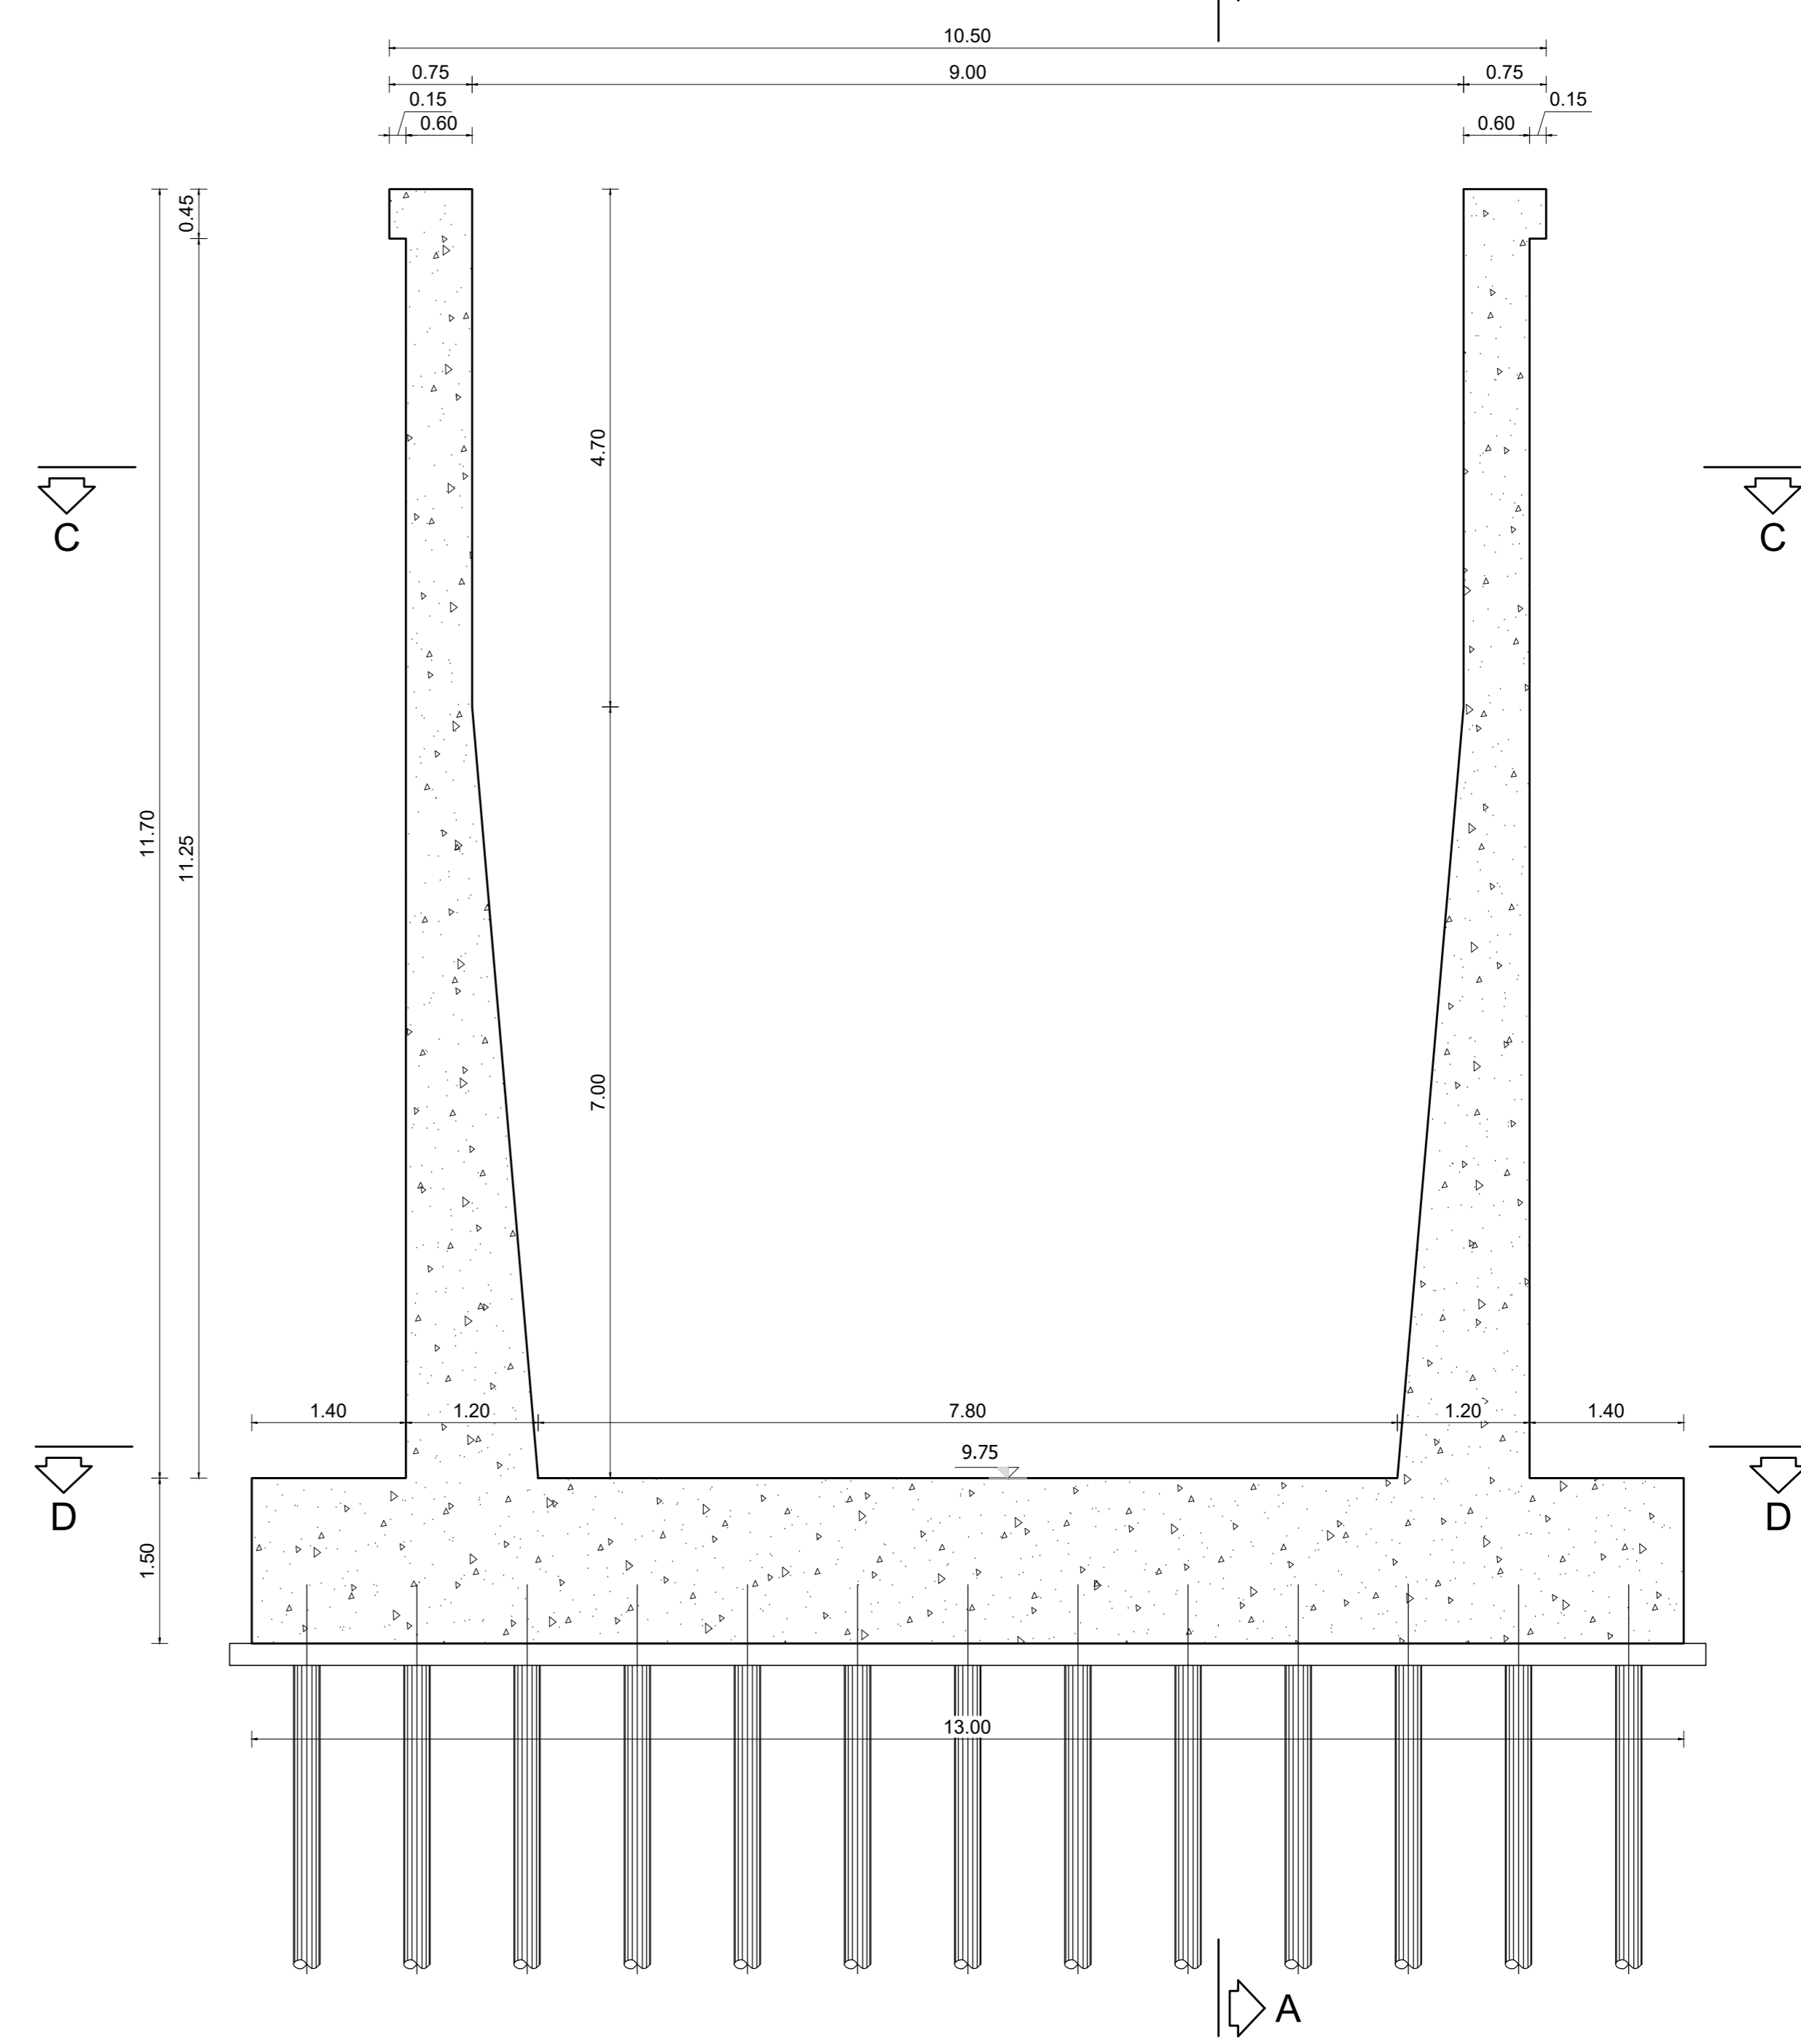

SEZIONE C-C PIANTA APOGGI SPALLA "SP1"
LATO ROTATORIA 1
scala 1:50

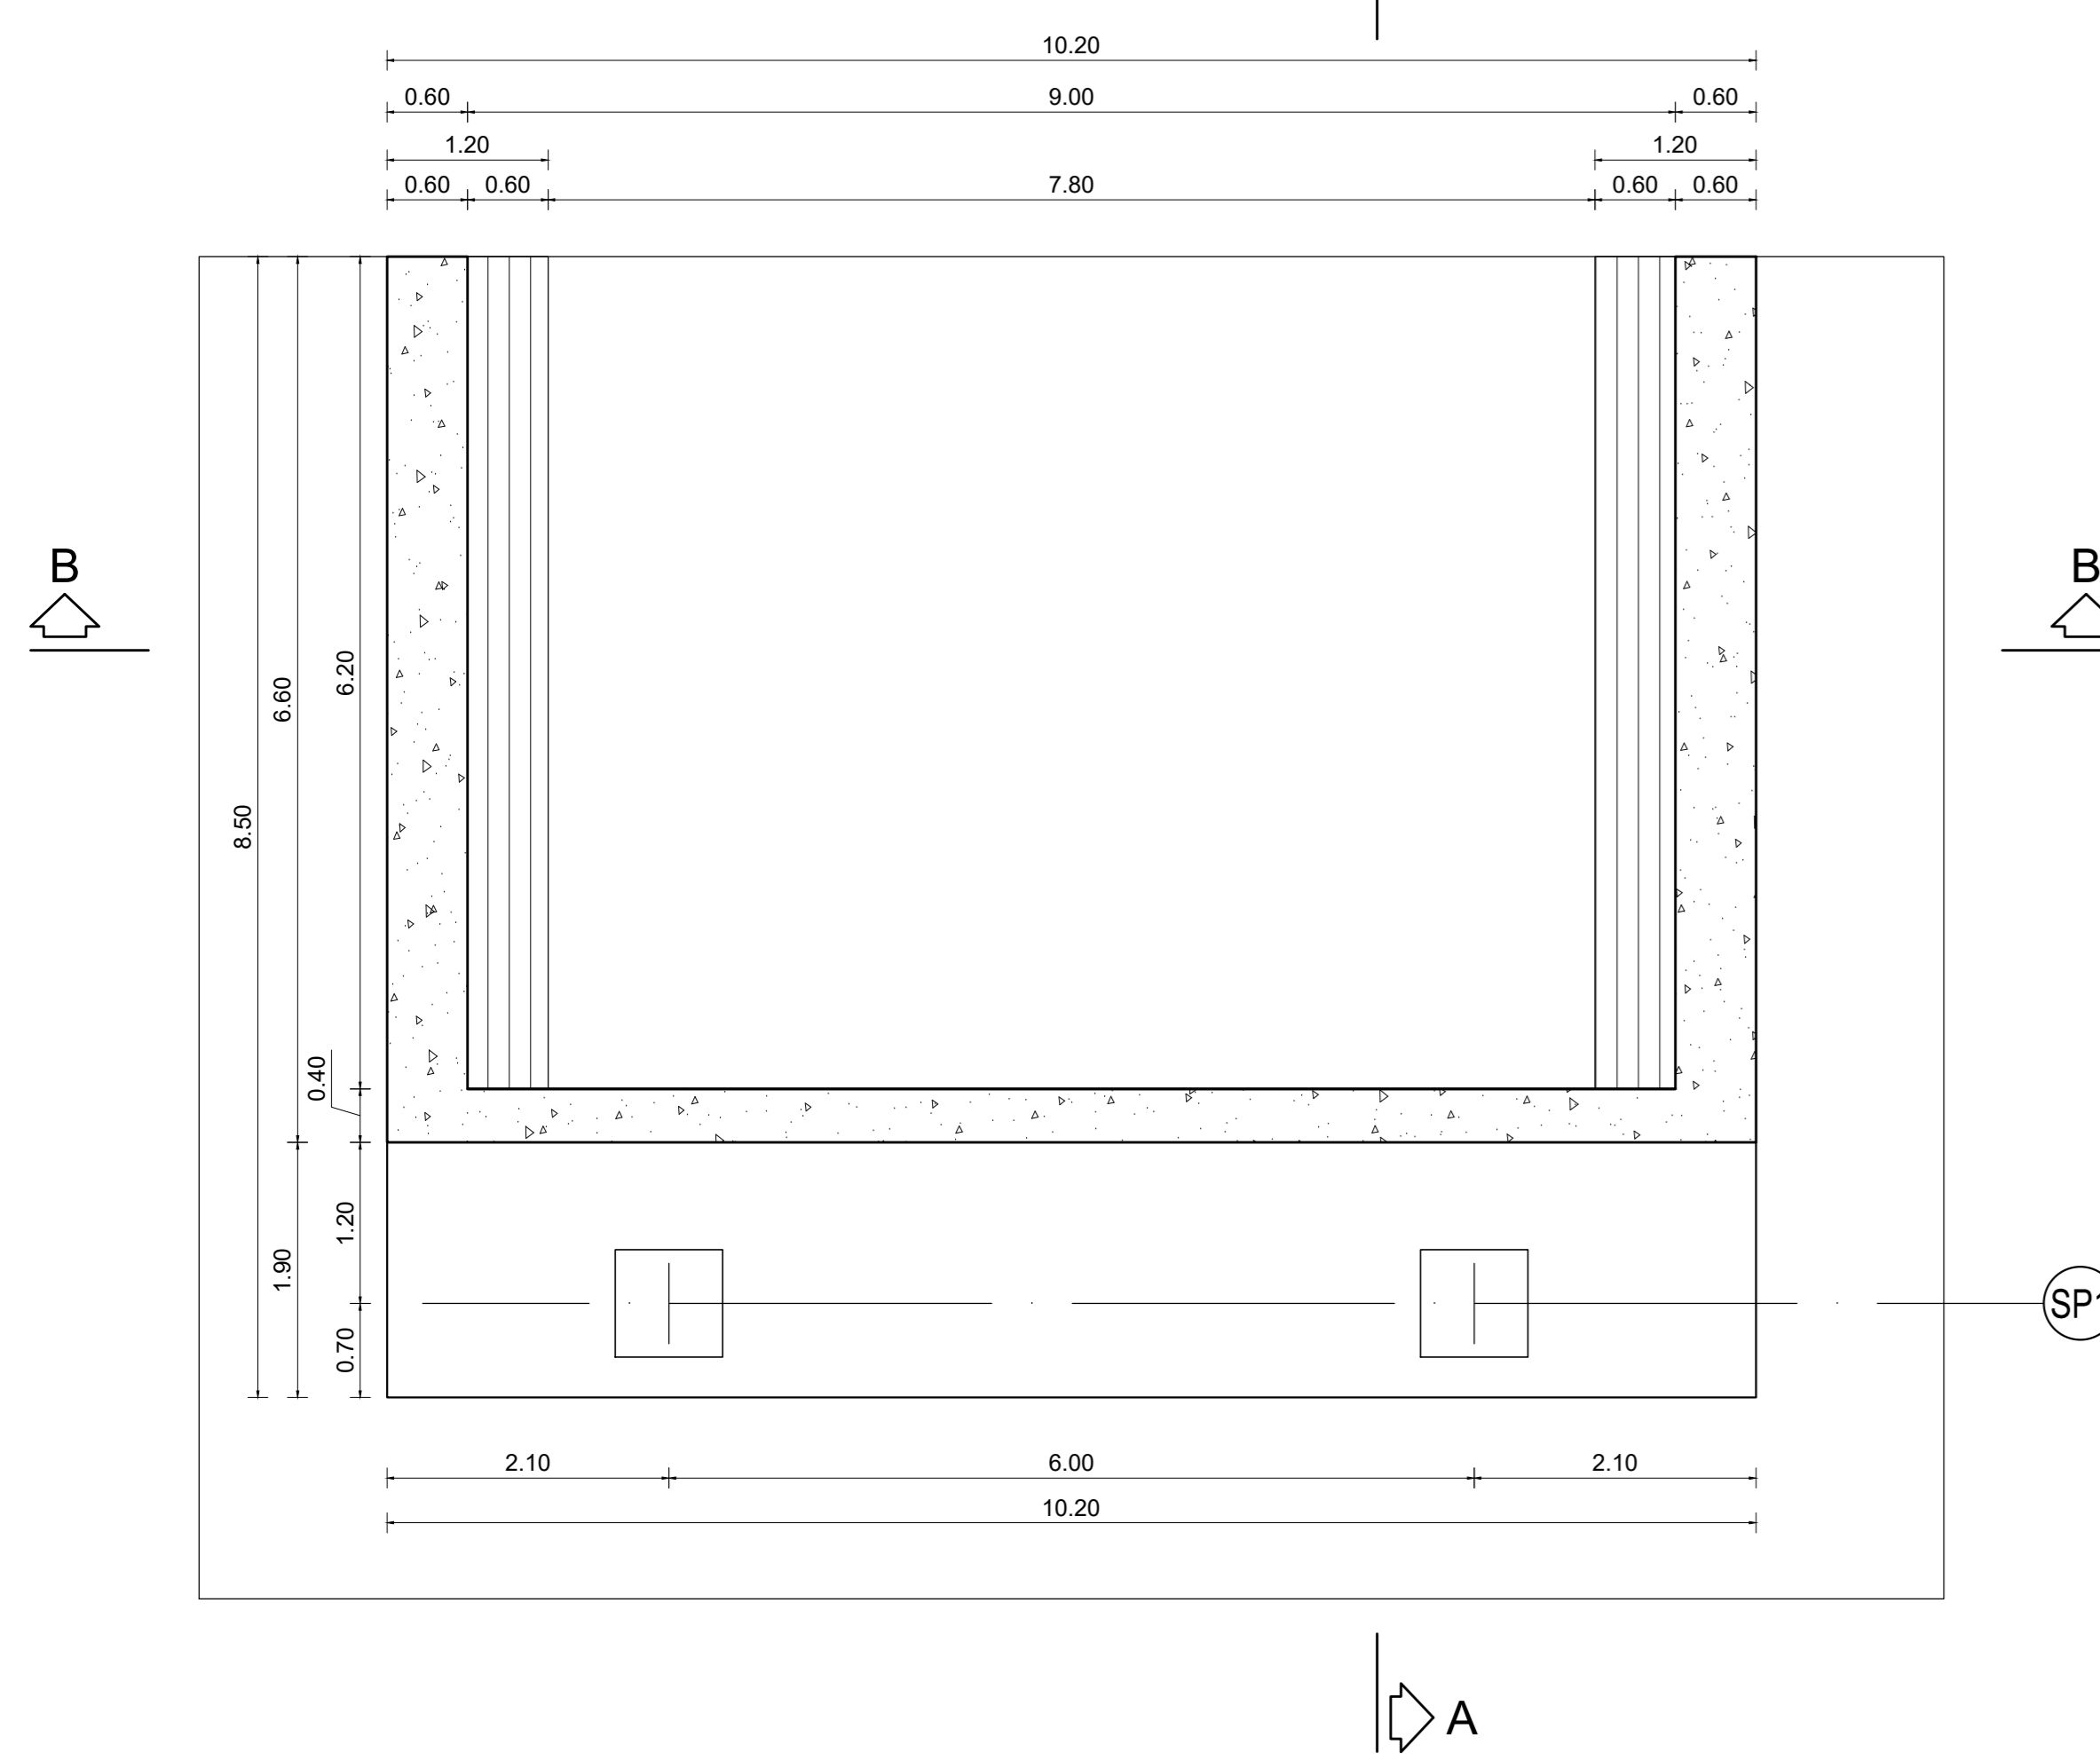

SEZIONE D-D PIANTA FONDAZIONI E SPICCATO MURI SPALLA "SP1"
LATO ROTATORIA 1
scala 1:50

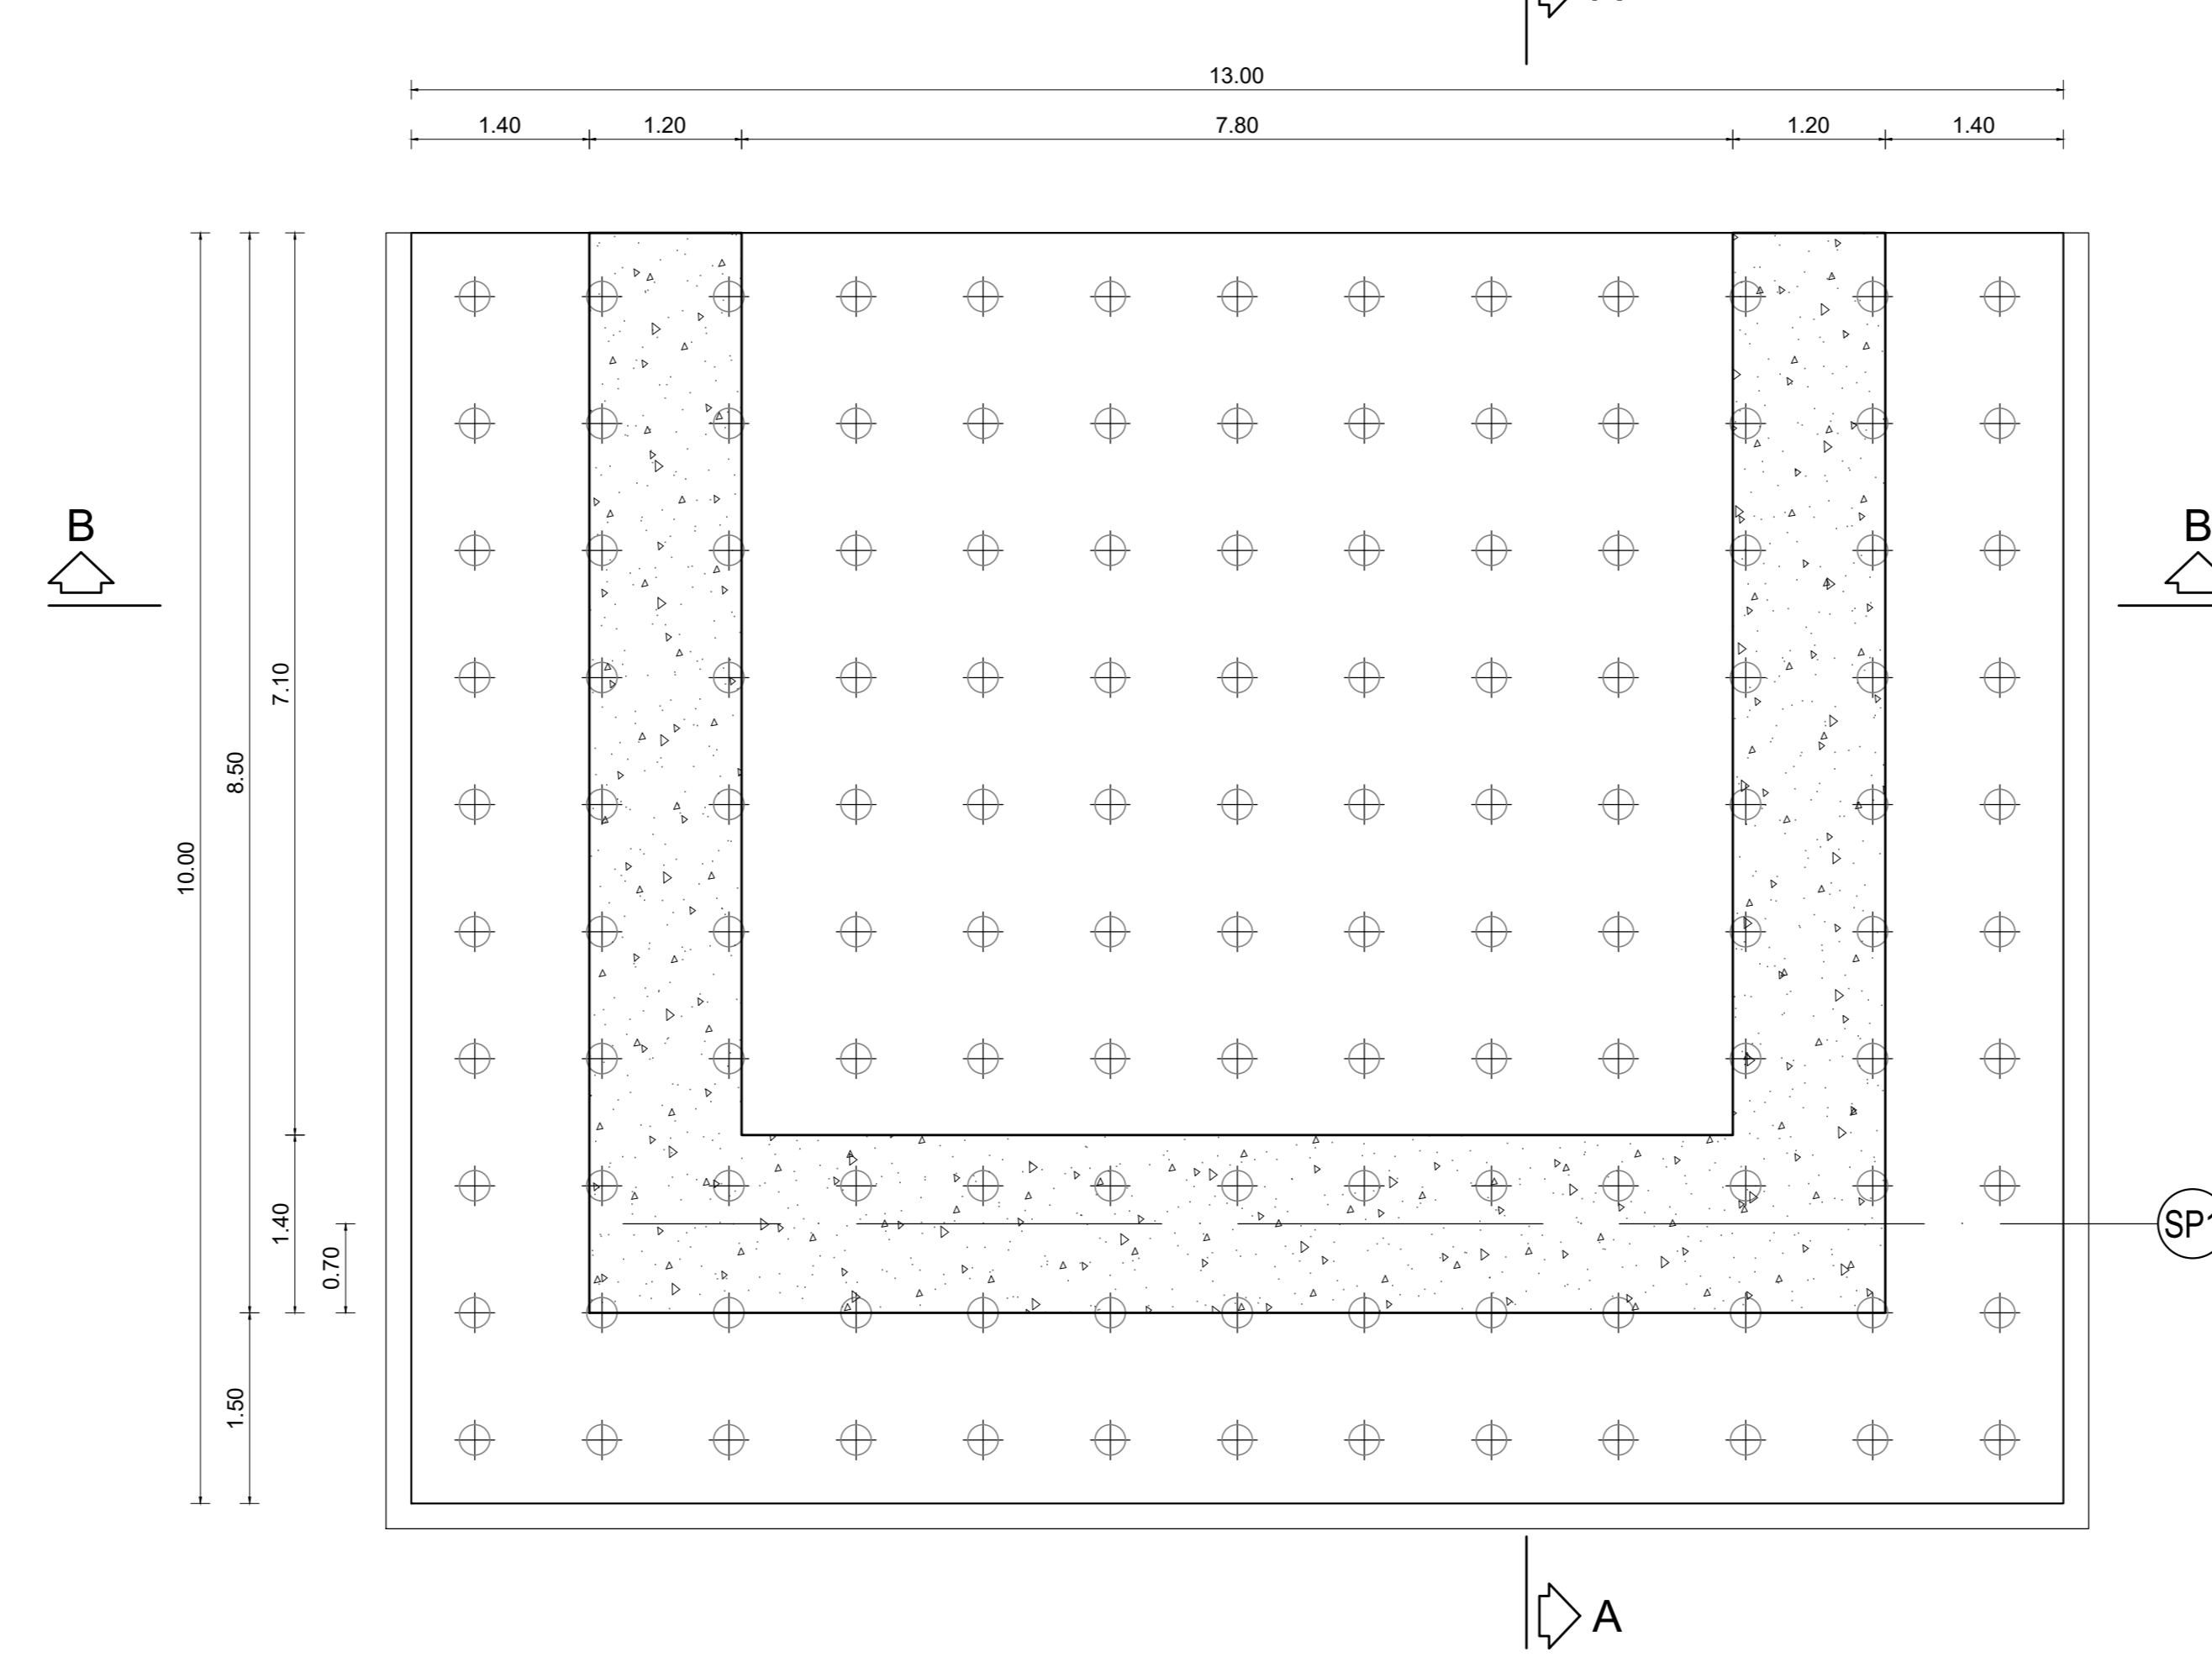

INCIDENZE		
FONDAZIONI SPALLE	150	kg/m ³
ELEVAZIONI SPALLE	150	kg/m ³
BAGGIOLI	180	kg/m ³

- LUNGHEZZA MICROPALI: 15m
- ARMATURA MICROPALI: TUBOLARE 6" SP=10mm, LUNGHEZZA 15+1m



Direzione Tecnica

Nuova S.S.195 "Sulcitana" Tratto Cagliari - Pula
Collegamento con la S.S.130 e aeroporto di Cagliari Elmas
Opera Connessa Nord

PROGETTO DEFINITIVO

PROGETTAZIONE: RTI GPI-IND-SAIN-HYPRO

<p>IL GEOLOGO</p> <p>Dott. Geol. Marco Leonardi Ordine dei geologi della Regione Lazio n. 1341</p> <p>COORDINATORE PER LA SICUREZZA IN FASE DI PROGETTAZIONE</p> <p>Ing. Ambrogio Signorelli Ordine Ingegneri Provincia di Roma n. A35111</p> <p>VISTO: IL RESPONSABILE DEL PROCEDIMENTO</p> <p>Ing. Michele Coghe</p>	<p>GRUPPO DI PROGETTAZIONE (Mandatario)</p> <p>Ing. Ambrogio Signorelli Ordine Ingegneri Provincia di Roma n. 20629</p> <p>Ing. Paolo Orlandini Ordine Ingegneri Provincia di Roma n. 13817</p> <p>Ing. Giuseppe Reato Ordine Ingegneri Provincia di Roma n. 412</p> <p>Ing. Vincenzo Secreti Ordine Ingegneri Provincia di Roma n. 412</p>	<p>PROGETTAZIONE</p> <p>GPI INGEGNERIA GESTIONE PROGETTI INGEGNERIA s.r.l.</p> <p>RD RISORSE DEDICATE</p> <p>HYpro HYPER-PRO</p> <p>IL PROGETTISTA E RESPONSABILE DELL'INTEGRAZIONE DELLE PREVISIONI SPECIALISTICHE (DPR207/10 ART. 15 COMMA 2)</p> <p>Dott. Ing. GIORGIO GUIDUCCI Ordine Ingegneri Provincia di Roma n. 14035</p>
---	--	---

OPERE D'ARTE MAGGIORI
CAVALCAVIA ASSE PRINCIPALE SVINCOLO CAPOTERRA - CASIC
CARPENTERIA SPALLA 1 - CAVALCAVIA

CODICE PROGETTO	NOME FILE	REVISIONE	SCALA
PROGETTO: DP/CA/015/0 D 2/3	PO0V03STRCP02_A	A	1:50
ELAB.:	PO0V01/03/STR/CP/02		

REV.	DESCRIZIONE	DATA	REDATTO	VERIFICATO	APPROVATO
A	Emissione	Giugno '23	G.Lucibello	Signorelli	Guiducci