



SEZIONE B-B
Cavalcavia asse principale
scala 1:100

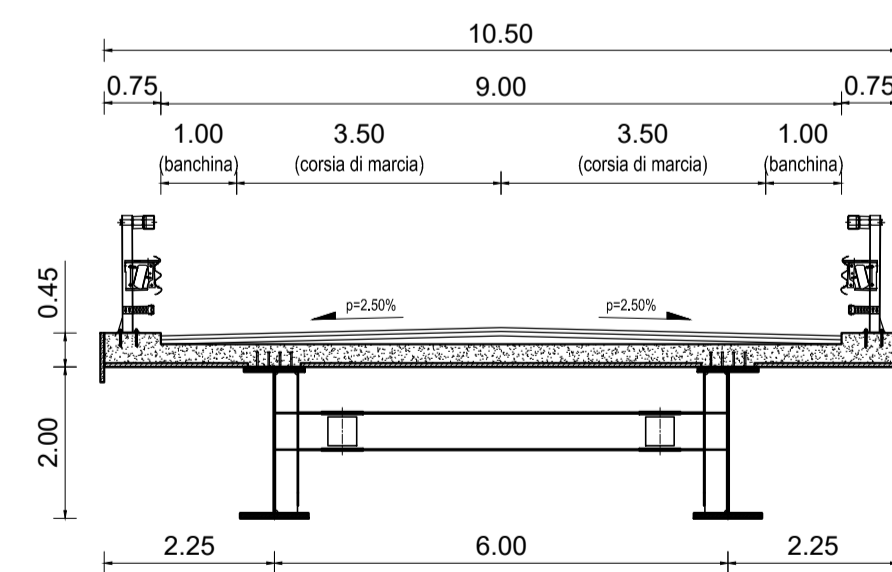

CAVALCAVIA ASSE PRINCIPALE
SEZIONE TRASVERSALE ASSE SPALLA
scala 1:100

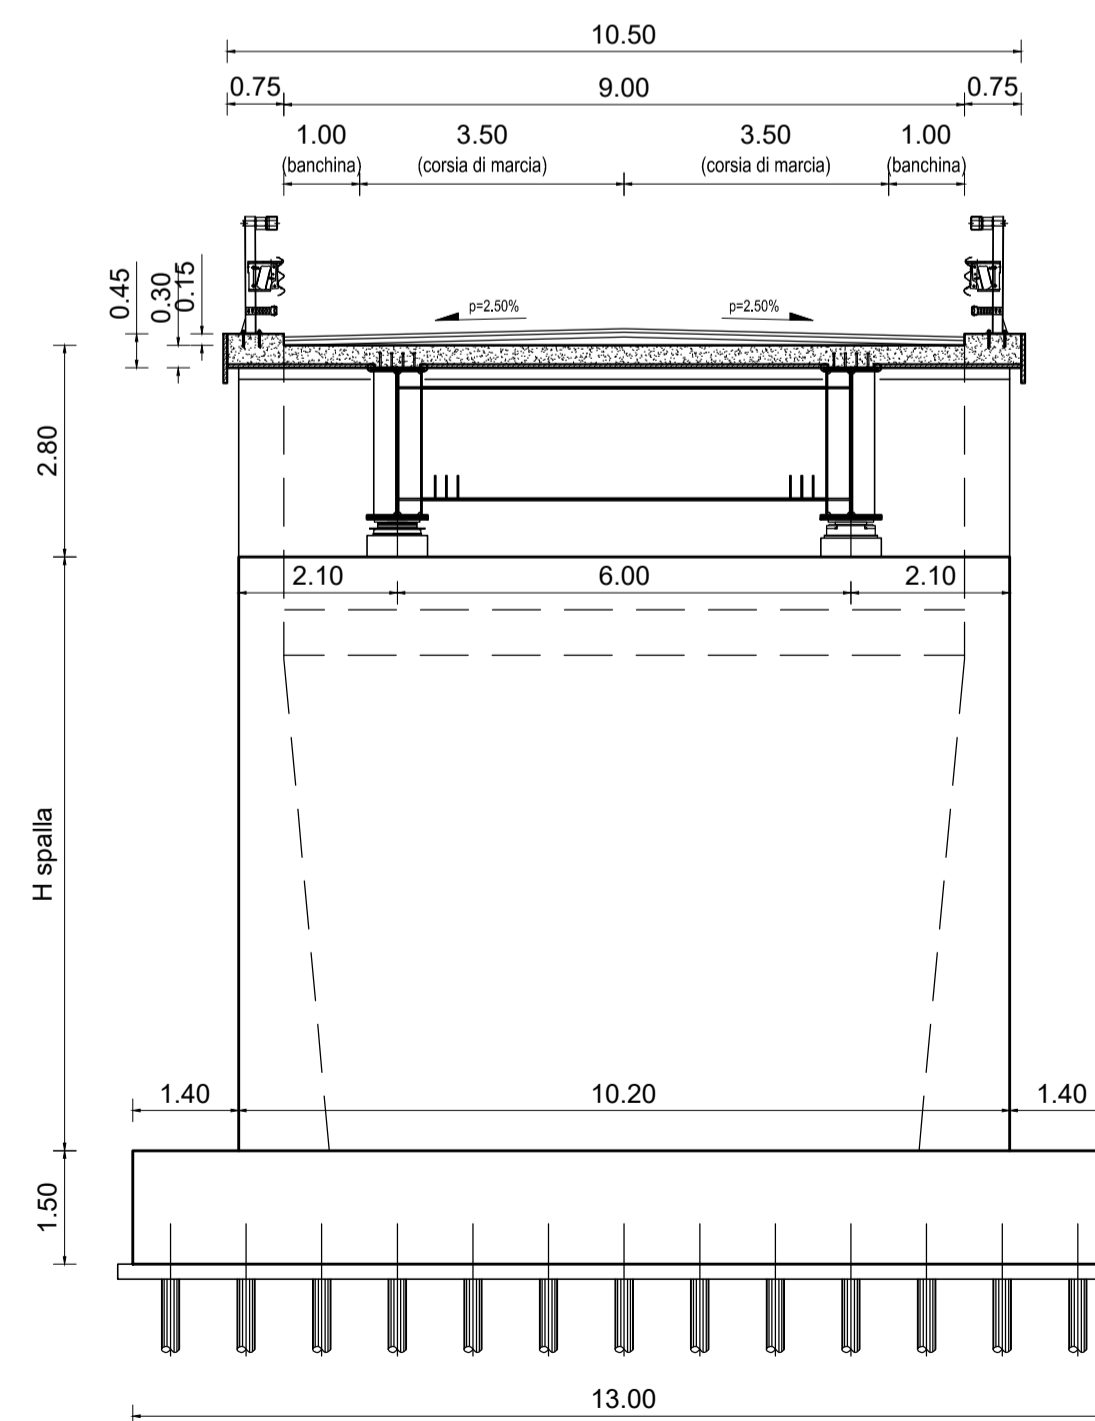

Direzione Tecnica

Nuova S.S.195 "Sulcitana" Tratto Cagliari - Pula
Collegamento con la S.S.130 e aeroporto di Cagliari Elmas
Opera Connessa Nord

PROGETTO DEFINITIVO

PROGETTAZIONE: RTI GPHIRD-SAIM-HYPRO

IL GEOLOGO Dott. Geol. Marco Leonardi Ordine dei geologi della Regione Lazio n. 1541	I PROGETTISTI SPECIALISTICI Ing. Ambrogio Signorelli Ordine Ingegneri Provincia di Roma n. 231135113 Ing. Paolo Orsini Ordine Ingegneri Provincia di Roma n. 13817	GRUPPO DI PROGETTAZIONE (Mandatario) GPINGEGNERIA GESTIONE PROGETTI INGEGNERIA srl RO Studio di Architettura e Ingegneria Moderna HYpro
COORDINATORE PER LA SICUREZZA IN FASE DI PROGETTAZIONE Ing. Ambrogio Signorelli Ordine Ingegneri Provincia di Roma n. A35111	Ing. Giuseppe Resta Ordine Ingegneri Provincia di Roma n. 20629	(Mandante)
VISTO: IL RESPONSABILE DEL PROCEDIMENTO Ing. Michele Coghe	Ing. Vincenzo Secreti Ordine Ingegneri Provincia di Crotone n. 412	IL PROGETTISTA E RESPONSABILE DELL'INTEGRAZIONE DELLE PRESTAZIONI SPECIALISTICHE (DPR207/10 ART 15 COMMA 2) Dott. Ing. GIORGIO GUIDUCCI Ordine Ingegneri Provincia di Roma n. 14035

OPERE D'ARTE MAGGIORI
CAVALCAVIA ASSE PRINCIPALE SVINCOLO CAPOTERRA - CASIC
SEZIONE LONGITUDINALE E SEZIONI TRASVERSALI

CODICE PROGETTO		NOME FILE		REVISIONE	SCALA
PROGETTO	LIV. ANNO	P00V03STRSZ01_A			
D	23	CODICE ELAB. P00V103STRSZ01		A	1:100
D					
C					
B					
A	Emissione	Gen. 23	G.Lucibello	Signorelli	Guiducci
REV.	DESCRIZIONE	DATA	REDATTO	VERIFICATO	APPROVATO