



PIANTA FONDAZIONE SPALLA "SA" - LATO ASSE PRINCIPALE DIREZIONE NORD
scala 1:50

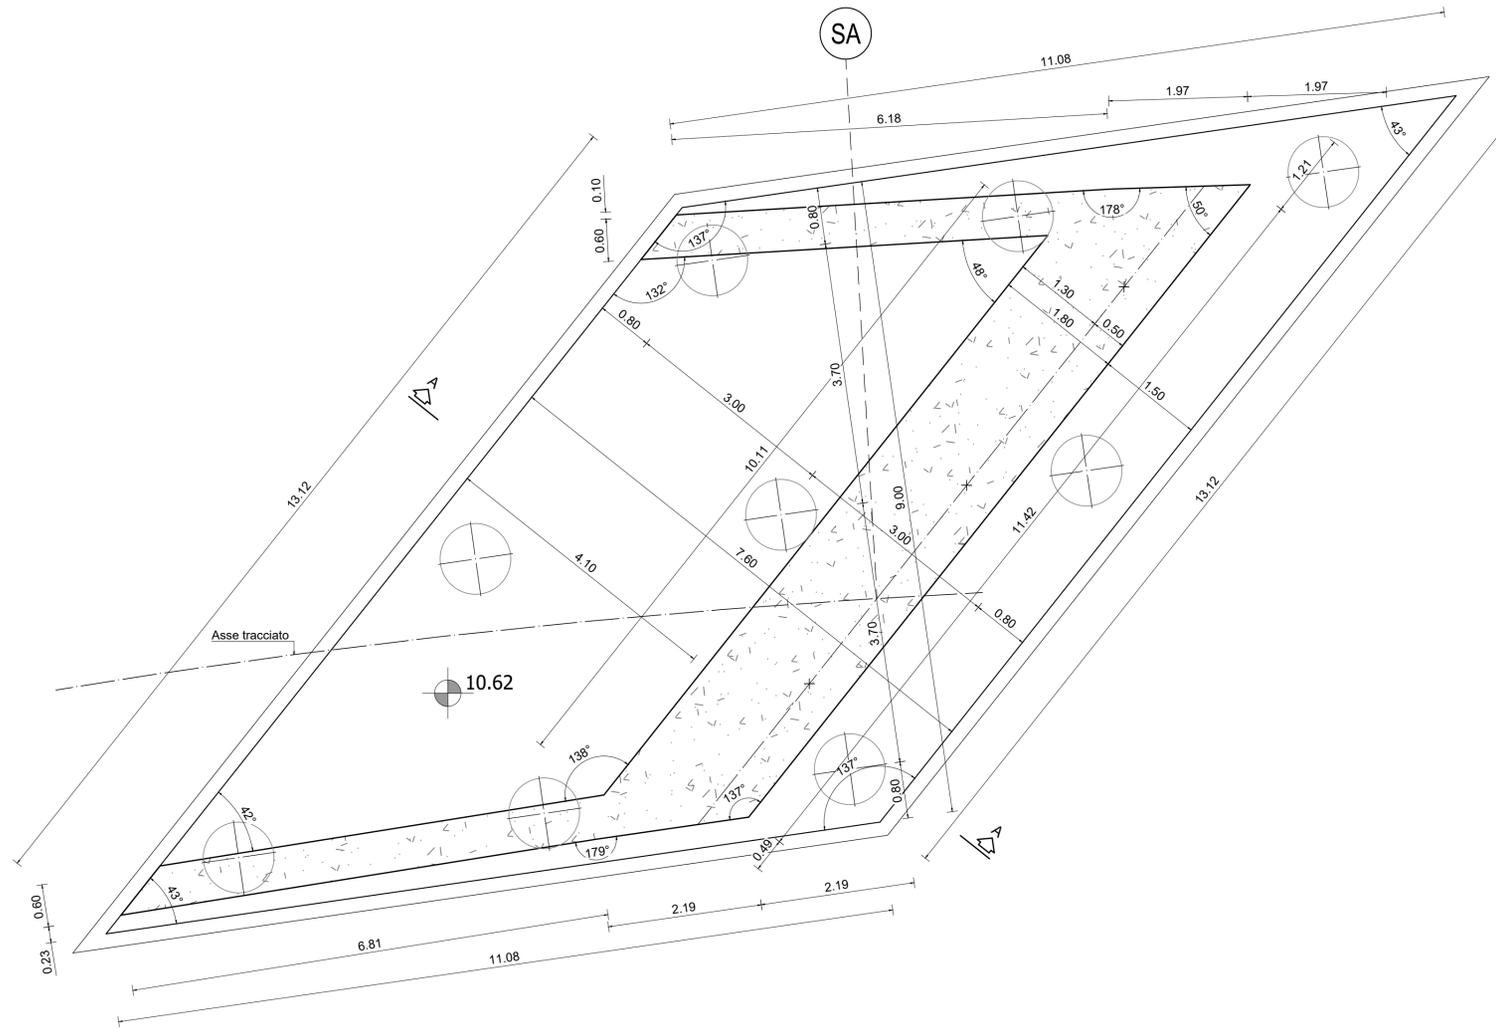


PIANTA APPOGGI SPALLA "SA" - LATO ASSE PRINCIPALE DIREZIONE NORD
scala 1:50

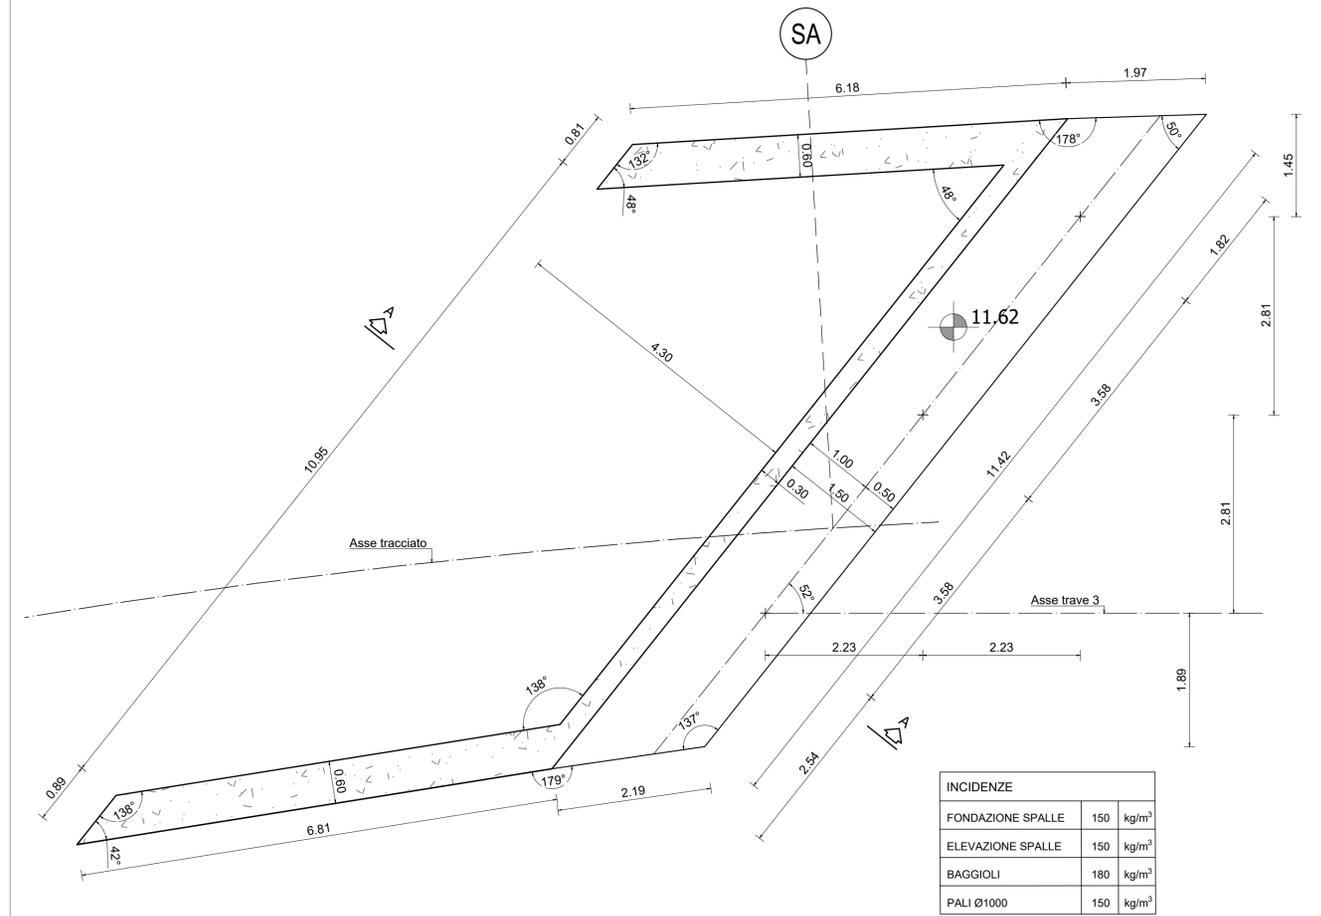


| INCIDENZE | | |
|-------------------|-----|-------------------|
| FONDAZIONE SPALLE | 150 | kg/m ³ |
| ELEVAZIONE SPALLE | 150 | kg/m ³ |
| BAGGIOLI | 180 | kg/m ³ |
| PALI Ø1000 | 150 | kg/m ³ |


DETTAGLIO RETROTRAVE
scala 1:50

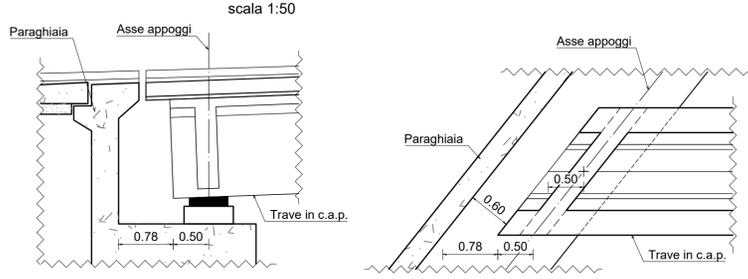

PROSPETTO SPALLA "SA" - LATO ASSE PRINCIPALE DIREZIONE NORD
scala 1:50

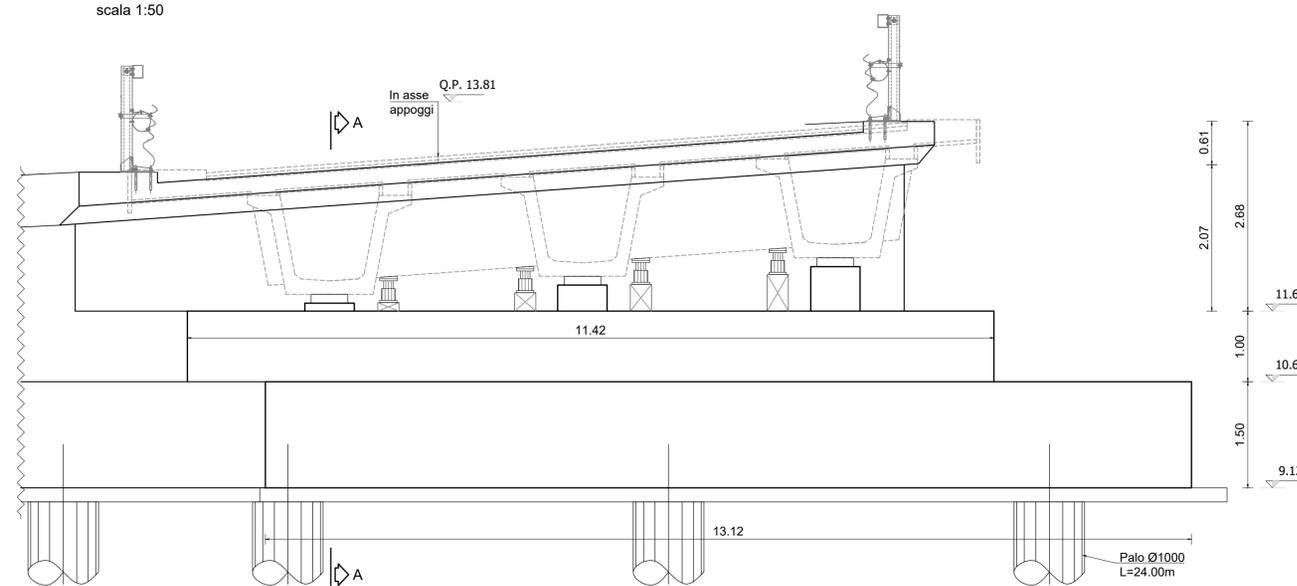

SEZIONE "A-A" SPALLA "SA"
LATO ASSE PRINCIPALE DIREZIONE NORD
scala 1:50

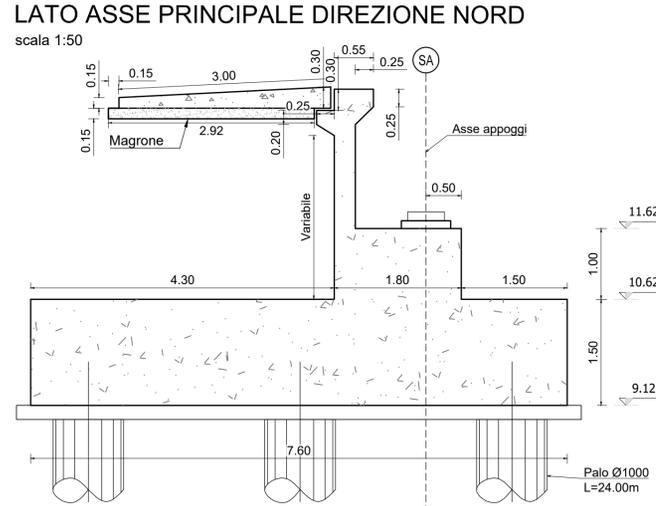



Direzione Tecnica

Nuova S.S.195 "Sulcitana" Tratto Cagliari - Pula
Collegamento con la S.S.130 e aeroporto di Cagliari Elmas
Opera Connessa Nord

PROGETTO DEFINITIVO

PROGETTAZIONE: RTI GPHIRD-SAIM-HYPRO

| | | |
|--|---|---|
| <p>IL GEOLOGO Dott. Geol. Marco Leonardi Ordine dei geologi della Regione Lazio n. 1541</p> <p>COORDINATORE PER LA SICUREZZA IN FASE DI PROGETTAZIONE Ing. Paolo Orsini Ordine Ingegneri Provincia di Roma n. 13817</p> <p>Ing. Ambrogio Signorelli Ordine Ingegneri Provincia di Roma n. A35111</p> <p>VISTO: IL RESPONSABILE DEL PROCEDIMENTO Ing. Michele Coghe</p> | <p>I PROGETTISTI SPECIALISTICI (Mandatari) Ing. Ambrogio Signorelli Ordine Ingegneri Provincia di Roma n. A35111 Ing. Paolo Orsini Ordine Ingegneri Provincia di Roma n. 13817 Ing. Giuseppe Resta Ordine Ingegneri Provincia di Roma n. 20629 Ing. Vincenzo Secreti Ordine Ingegneri Provincia di Crotone n. 412</p> | <p>GRUPPO DI PROGETTAZIONE (Mandatario) GP INGEGNERIA GESTIONE PROGETTI INGEGNERIA srl</p> <p>RO Studio di Architettura e Ingegneria Moderna</p> <p>HYpro</p> <p>IL PROGETTISTA E RESPONSABILE DELL'INTEGRAZIONE DELLE PRESTAZIONI SPECIALISTICHE (DPR207/10 ART 15 COMMA 2) Dott. Ing. GIORGIO GUIDUCCI Ordine Ingegneri Provincia di Roma n. 14035</p> |
|--|---|---|

OPERE D'ARTE MAGGIORI
PONTE SU CANALE IMBOI SVINCOLO CAPOTERRA - CASIC RAMO A
CARPENTERIA SPALLA "SA"

| | | | |
|-----------------|-----------------|------------|------------|
| CODICE PROGETTO | NOME FILE | REVISIONE | SCALA |
| PROGETTO | P00V04STRCP02_A | A | 1:50 |
| ELAB. | P00V04STRCP02 | | |
| D | | | |
| C | | | |
| B | | | |
| A | Emissione | Giugno '23 | M.Toreno |
| REV. | DESCRIZIONE | DATA | REDATTO |
| | | | VERIFICATO |
| | | | APPROVATO |