


PLANIMETRIA INDIVIDUAZIONE OPERA
scala 1:500

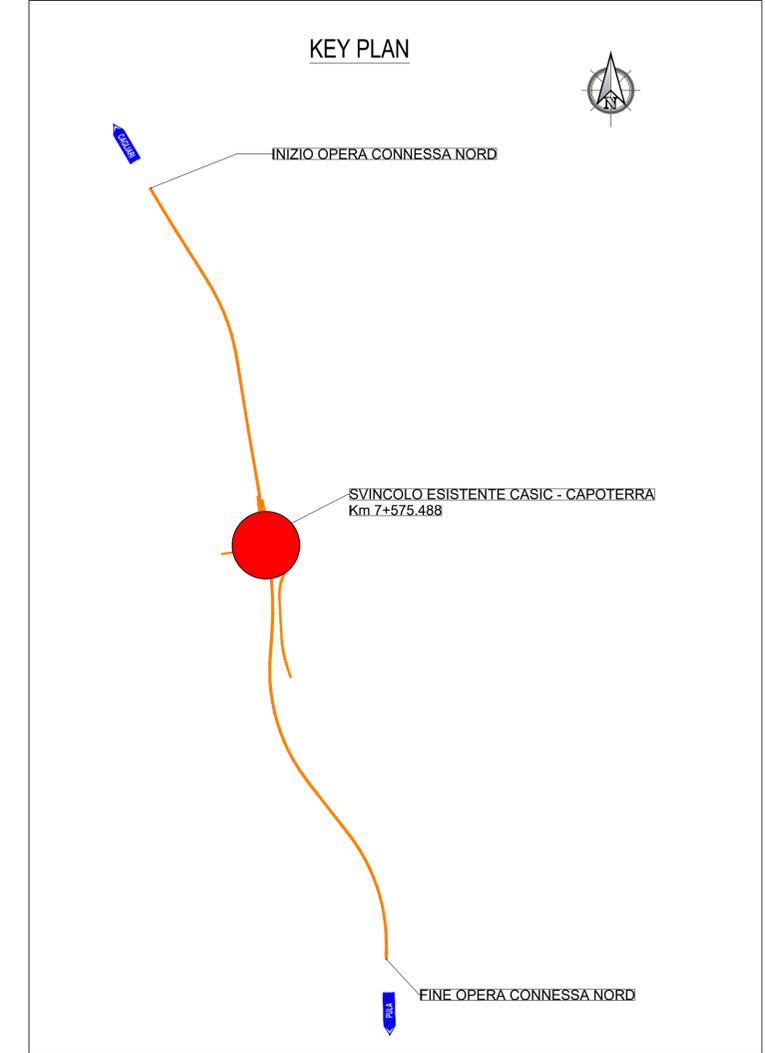

KEY PLAN

Sanas
GRUPPO FS ITALIANE


Direzione Tecnica

Nuova S.S.195 "Sulcitana" Tratto Cagliari - Pula
Collegamento con la S.S.130 e aeroporto di Cagliari Elmas
Opera Connessa Nord


PROGETTO DEFINITIVO

PROGETTAZIONE: RTI GPHIRD-SAIM-HYPRO

<p>IL GEOLOGO</p> <p>Dott. Geol. Marco Leonardi Ordine dei geologi della Regione Lazio n. 1541</p> <p>COORDINATORE PER LA SICUREZZA IN FASE DI PROGETTAZIONE</p> <p>Ing. Michele Coghe</p>	<p>I PROGETTISTI SPECIALISTI (Mandatari)</p> <p>Ing. Ambrogio Signorelli Ordine Ingegneri Provincia di Roma n. A35111</p> <p>Ing. Paolo Orsini Ordine Ingegneri Provincia di Roma n. 13817</p> <p>Ing. Giuseppe Resta Ordine Ingegneri Provincia di Roma n. 20629</p> <p>Ing. Vincenzo Secreti Ordine Ingegneri Provincia di Crotone n. 412</p>	<p>GRUPPO DI PROGETTAZIONE (Mandatario)</p> <p>GPI INGEGNERIA GESTIONE PROGETTI INGEGNERIA srl</p> <p>RD INGEGNERIA</p> <p>HYPRO</p> <p>IL PROGETTISTA E RESPONSABILE DELL'INTEGRAZIONE DELLE PRESTAZIONI SPECIALISTICHE (DPR207/10 ART 15 COMMA 2)</p> <p>Dott. Ing. GIORGIO GUIDUCCI ORDINE INGEGNERI ROMA n. 14035</p>
--	---	--

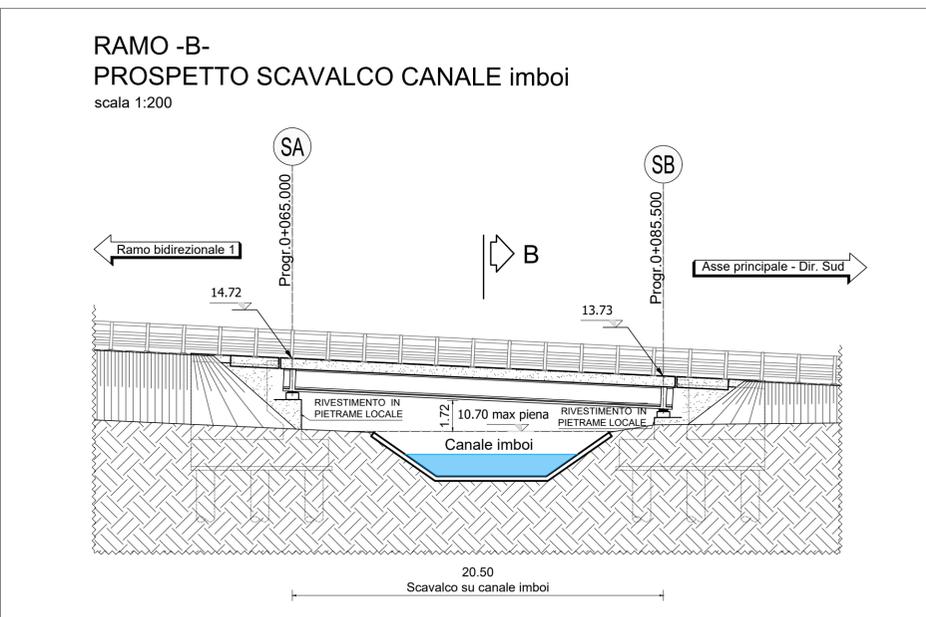


RAMO -B-
PROSPETTO SCAVALCO CANALE imboi
scala 1:200

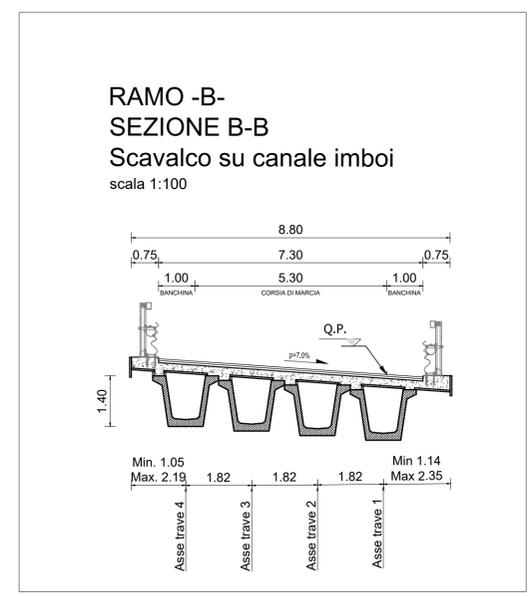

RAMO -B-
SEZIONE B-B
Scavalco su canale imboi
scala 1:100



PARTICOLARE RIVESTIMENTO IN PIETRAMME LOCALE
scala 1:50

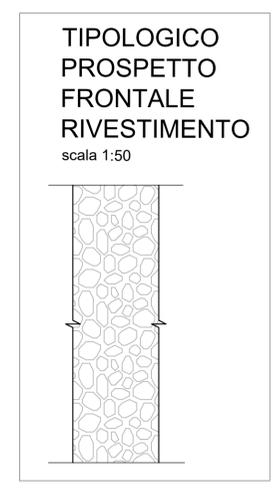

TIPOLOGICO PROSPETTO FRONTALE RIVESTIMENTO
scala 1:50

OPERE D'ARTE MAGGIORI
PONTE SU CANALE IMBOI SVINCOLO CAPOTERRA - CASIC RAMO B
PLANIMETRIA GENERALE, PROSPETTO E SEZIONI

CODICE PROGETTO		NOME FILE		REVISIONE	SCALA
PROGETTO		POOVIO5STRPP01_A			
PROGETTO	LIV.	ANNO	CODICE ELAB.		
D	P	23	P00VIO5STRPP01	A	Varie
D					
C					
B					
A	Emissione	Giugno '23	M.Toreno	A.Signorelli	Guiducci
REV.	DESCRIZIONE	DATA	REDATTO	VERIFICATO	APPROVATO