



FASI REALIZZATIVE
scala 1:250

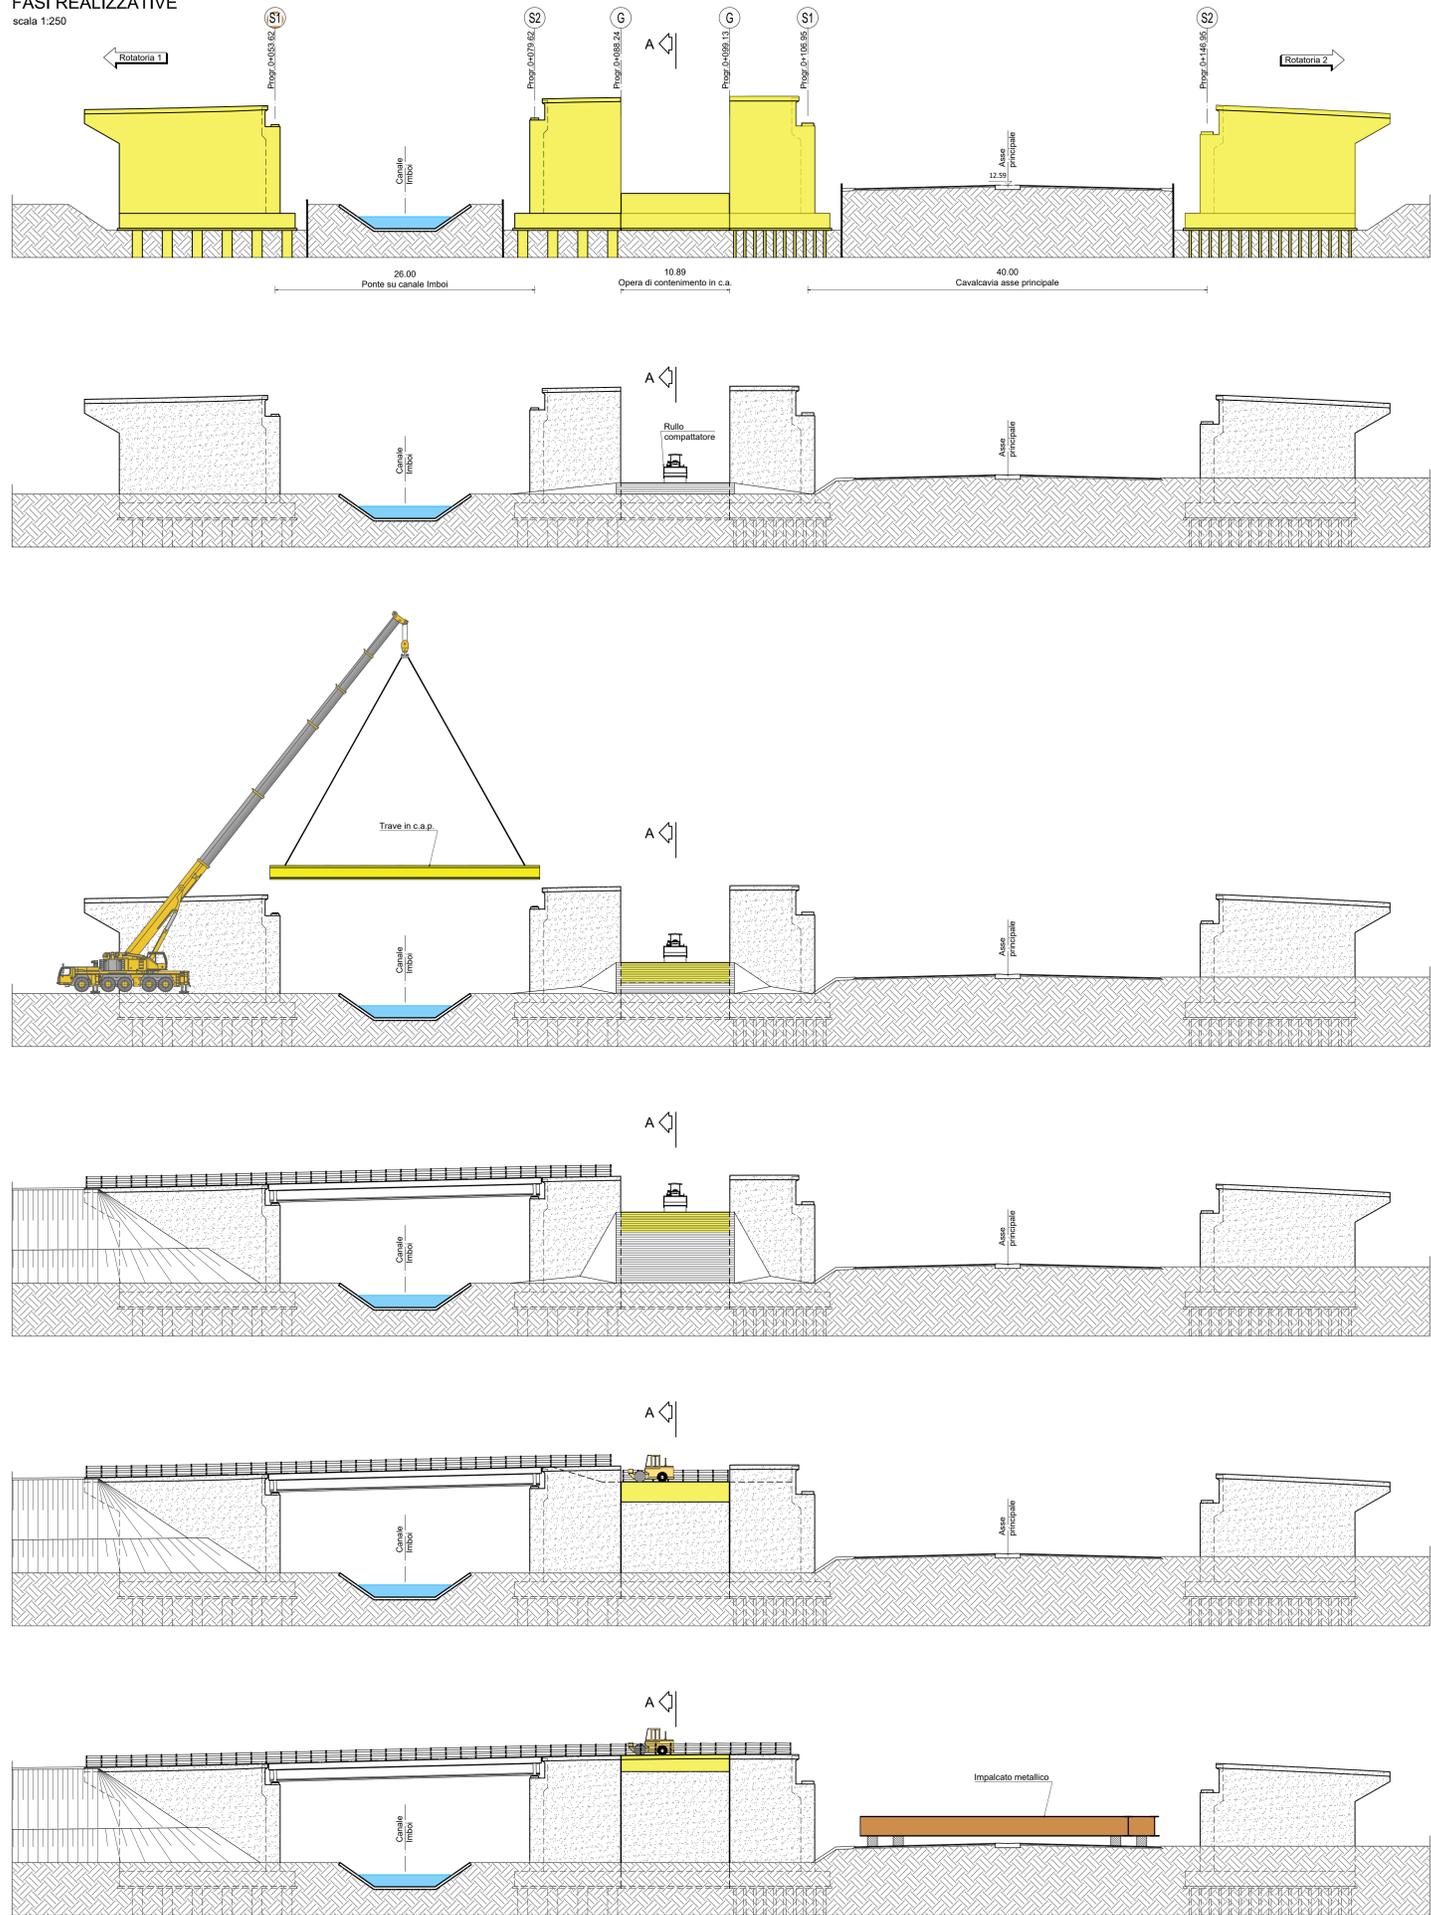

SEZIONE "A"
scala 1:250

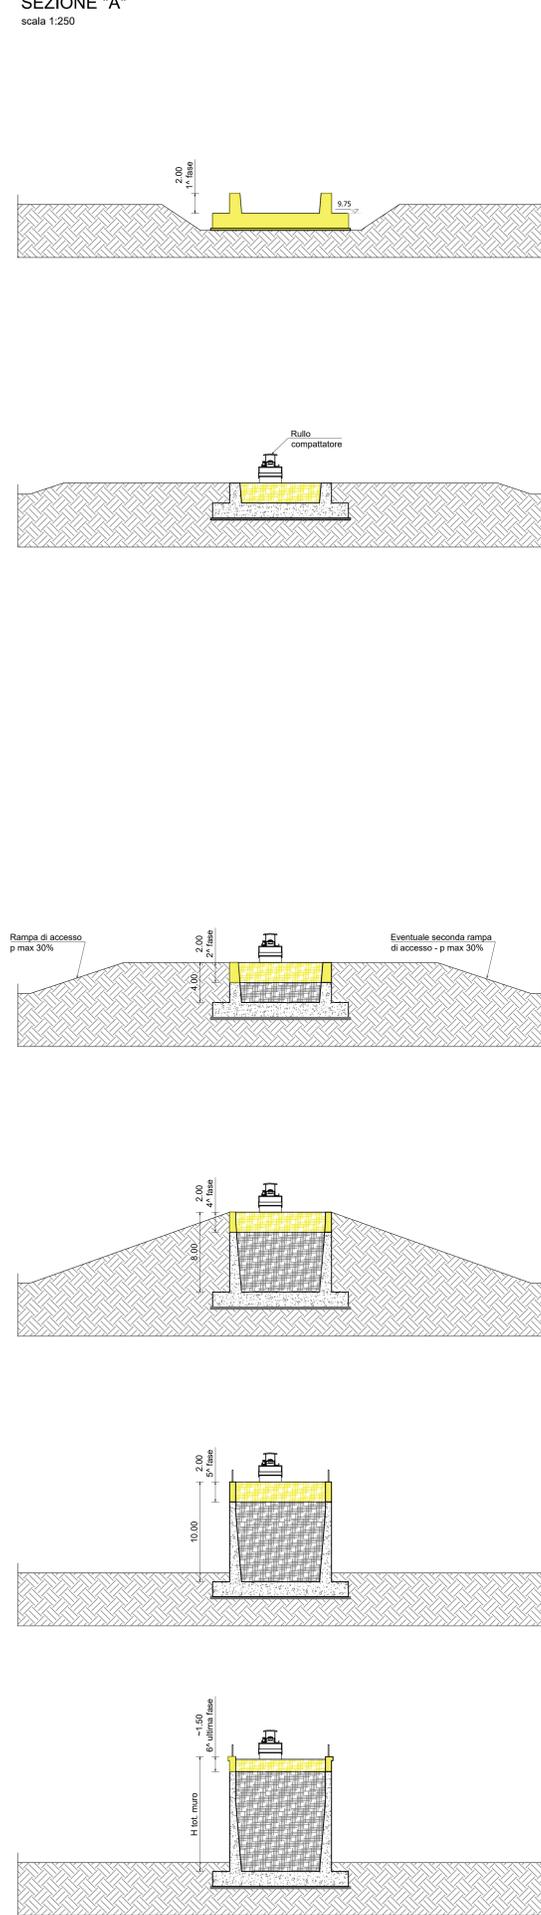

- FASISTICA**
- 1) Realizzazione fondazioni ed elevazione spalle del ponte sul canale Emboi e del cavalcavia sull'asse principale. Realizzazione della fondazione e della prima fascia realizzata dell'opera di contenimento in c.a.
 - 2) Riempimento e compattazione con rullo della prima fascia realizzata dell'opera di contenimento in c.a. L'accesso dei mezzi d'opera avviene mediante rampe in terra appositamente realizzate ai lati dell'opera (pendenza massima 25%).
 - 3) Realizzazione della successiva fascia (h=2m) dei muri dell'opera di contenimento. Varo mediante autogrù delle travi prefabbricate in c.a.p. dell'impalcato del ponte su canale Emboi.
 - 4) Realizzazione della soletta di impalcato (gettata in opera) del ponte su canale Emboi. Proseguimento delle fasi di realizzazione "per fasce" dell'opera di contenimento in c.a.
 - 5) Completamento della realizzazione dei muri laterali dell'opera di contenimento in c.a. Nelle ultime fasi l'accesso ai mezzi d'opera avverrà dall'impalcato del ponte su canale Emboi ormai completato.
 - 6) Ultimazione del riempimento delle spalle e dell'opera di contenimento e realizzazione delle solette flottanti delle spalle.

Sanas
GRUPPO FS ITALIANE
Direzione Tecnica

Nuova S.S.195 "Sulcitana" Tratto Cagliari - Pula
Collegamento con la S.S.130 e aeroporto di Cagliari Elmas
Opera Connessa Nord

PROGETTO DEFINITIVO

PROGETTAZIONE: RTI GFI-IND-SALDI-ATVPRO

IL GEOLOGO Dott. Geol. Marco Leonardi Ordine dei geologi della Regione Lazio n. 1341 COORDINATORE PER LA SICUREZZA IN FASE DI PROGETTAZIONE Ing. Ambrogio Signorelli Ordine Ingegneri Provincia di Roma n. A35111 VISTO IL RESPONSABILE DEL PROCEDIMENTO Ing. Michele Coghe	GRUPPO DI PROGETTAZIONE (Mandatario) Ing. Ambrogio Signorelli Ordine Ingegneri Provincia di Roma n. 20629 Ing. Paolo Orlandini Ordine Ingegneri Provincia di Roma n. 13817 Ing. Giuseppe Reato Ordine Ingegneri Provincia di Roma n. 20629 Ing. Vincenzo Secreti Ordine Ingegneri Provincia di Crotone n. 412	GPI INGEGNERIA GESTIONE PROGETTI INGEGNERIA s.r.l. RD Studio di Architettura e Progettazione Tecnica HYPRO IL PROGETTISTA E RESPONSABILE DELL'INTEGRAZIONE DELLE PREVISIONI SPECIALISTICHE (DPR/207/30 ART. 15 COMMA 1) Dott. Ing. GIORGIO GUIDUCCI Ordine Ingegneri Provincia di Roma n. 14039
--	---	---

OPERE D'ARTE MAGGIORI
PONTE SU CANALE IMBOI SVINCOLO CAPOTERRA - CASIC
FASI COSTRUTTIVE E DI VARO IMPALCATO

CODICE PROGETTO	LV.	ANNO	NOME FILE	REVISIONE	SCALA
PROGETTO D P C A 0 1 5 0 D 2 3			POV06STRPE01_A	A	1:250
D					
C					
B					
A	Emissione	Giugno '23	Periti	Signorelli	Guiducci
REV.	DESCRIZIONE	DATA	REDATTO	VERIFICATO	APPROVATO