PIANTA FONDAZIONI
scala 1:200

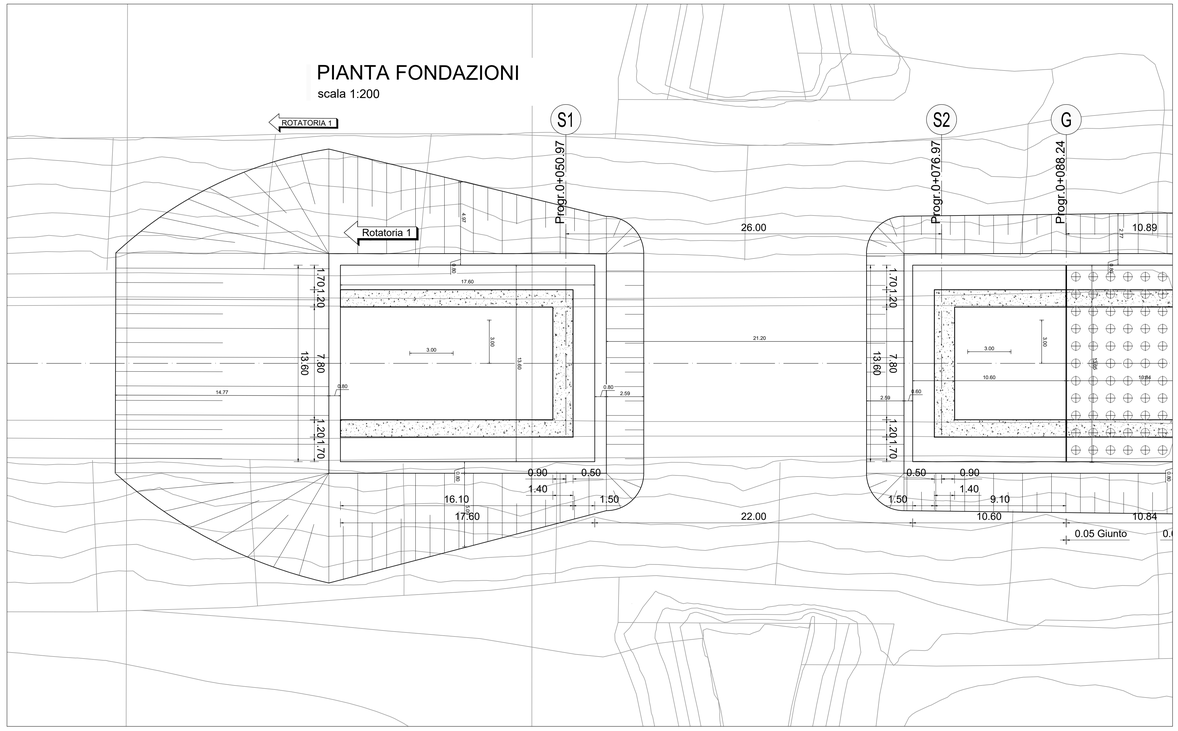

SEZIONE TIPO
scala 1:100

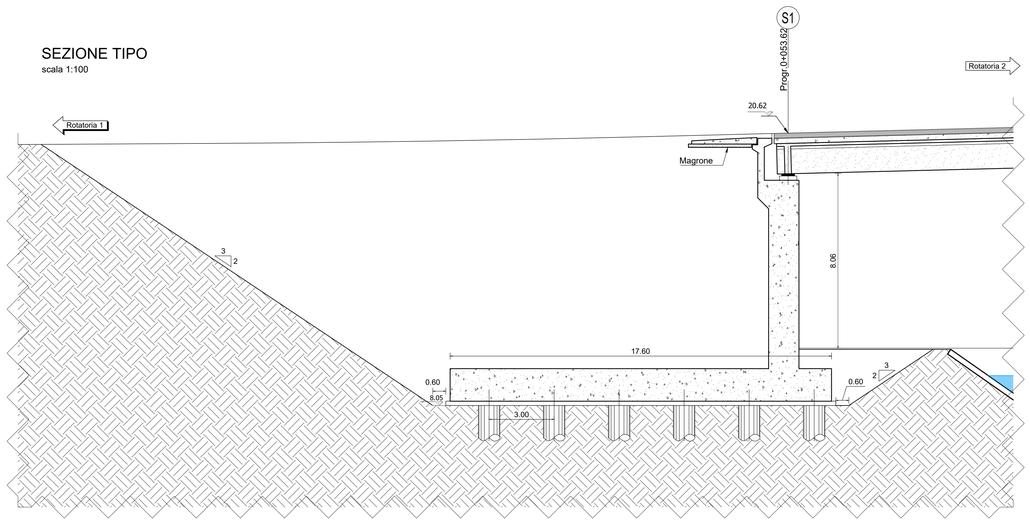

Volume di scavo [mc]	
SPALLA A	3800 mc di scavo
SPALLA B	500 mc di scavo

anas
GRUPPO FS ITALIANE

Direzione Tecnica

Nuova S.S.195 "Sulcitana" Tratto Cagliari - Pula

Collegamento con la S.S.130 e aeroporto di Cagliari Elmas
Opera Connessa Nord

PROGETTO DEFINITIVO

PROGETTAZIONE: RTI GPI-IRD-SAIM-HYPRO

IL GEOLOGO
Dott. Geol. Marco Leonardi
Ordine dei geologi della Regione Lazio n. 1541

COORDINATORE PER LA SICUREZZA IN FASE DI PROGETTAZIONE
Ing. Ambrogio Signorelli
Ordine Ingegneri Provincia di Roma n. A35111

VISTO: IL RESPONSABILE DEL PROCEDIMENTO
Ing. Michele Coghe

I PROGETTISTI SPECIALISTICI
Ing. Ambrogio Signorelli
Ordine Ingegneri Provincia di Roma n. A35111
Ing. Paolo Ok
Ordine Ingegneri Provincia di Roma n. 13817
Ing. Giuseppe Resta
Ordine Ingegneri Provincia di Roma n. 20629
Ing. Vincenzo Secreti
Ordine Ingegneri Provincia di Crotone n. 412

GRUPPO DI PROGETTAZIONE (Mandataria)
GPI INGEGNERIA
GESTIONE PROGETTI INGEGNERIA srl
(Mandante)
IRD ENGINEERING
(Mandante)
SAIM Studio di Architettura e Ingegneria Moderna
(Mandante)
HYpro

IL PROGETTISTA E RESPONSABILE DELL'INTEGRAZIONE DELLE PRESTAZIONI SPECIALISTICHE (DPR207/10 ART 15 COMMA 3)
Dott. Ing. GIORGIO GIUDUCCI
Ordine Ingegneri Provincia di Roma n. 14035
Dott. Ing. GIORGIO GIUDUCCI ORDINE DEGLI INGEGNERI PROV. RM 14035

OPERE D'ARTE MAGGIORI
PONTE SU CANALE IMBOI SVINCOLO CAPOTERRA – CASIC
PIANTA FONDAZIONI E SCAVI

CODICE PROGETTO (PROGETTO / LIV. / ANNO)	NOME FILE	REVISIONE	SCALA
DPCA0150 D 23	CODICE ELAB. P00VI06STRPP02	A	1:100

REV.	DESCRIZIONE	DATA	REDATTO	VERIFICATO	APPROVATO
D					
C					
B					
A	Emissione	Giugno '23	G.Lucibello	Signorelli	Guiducci