



Planimetria di localizzazione degli interventi di protezione della fascia tubiera  
Scala 1:500

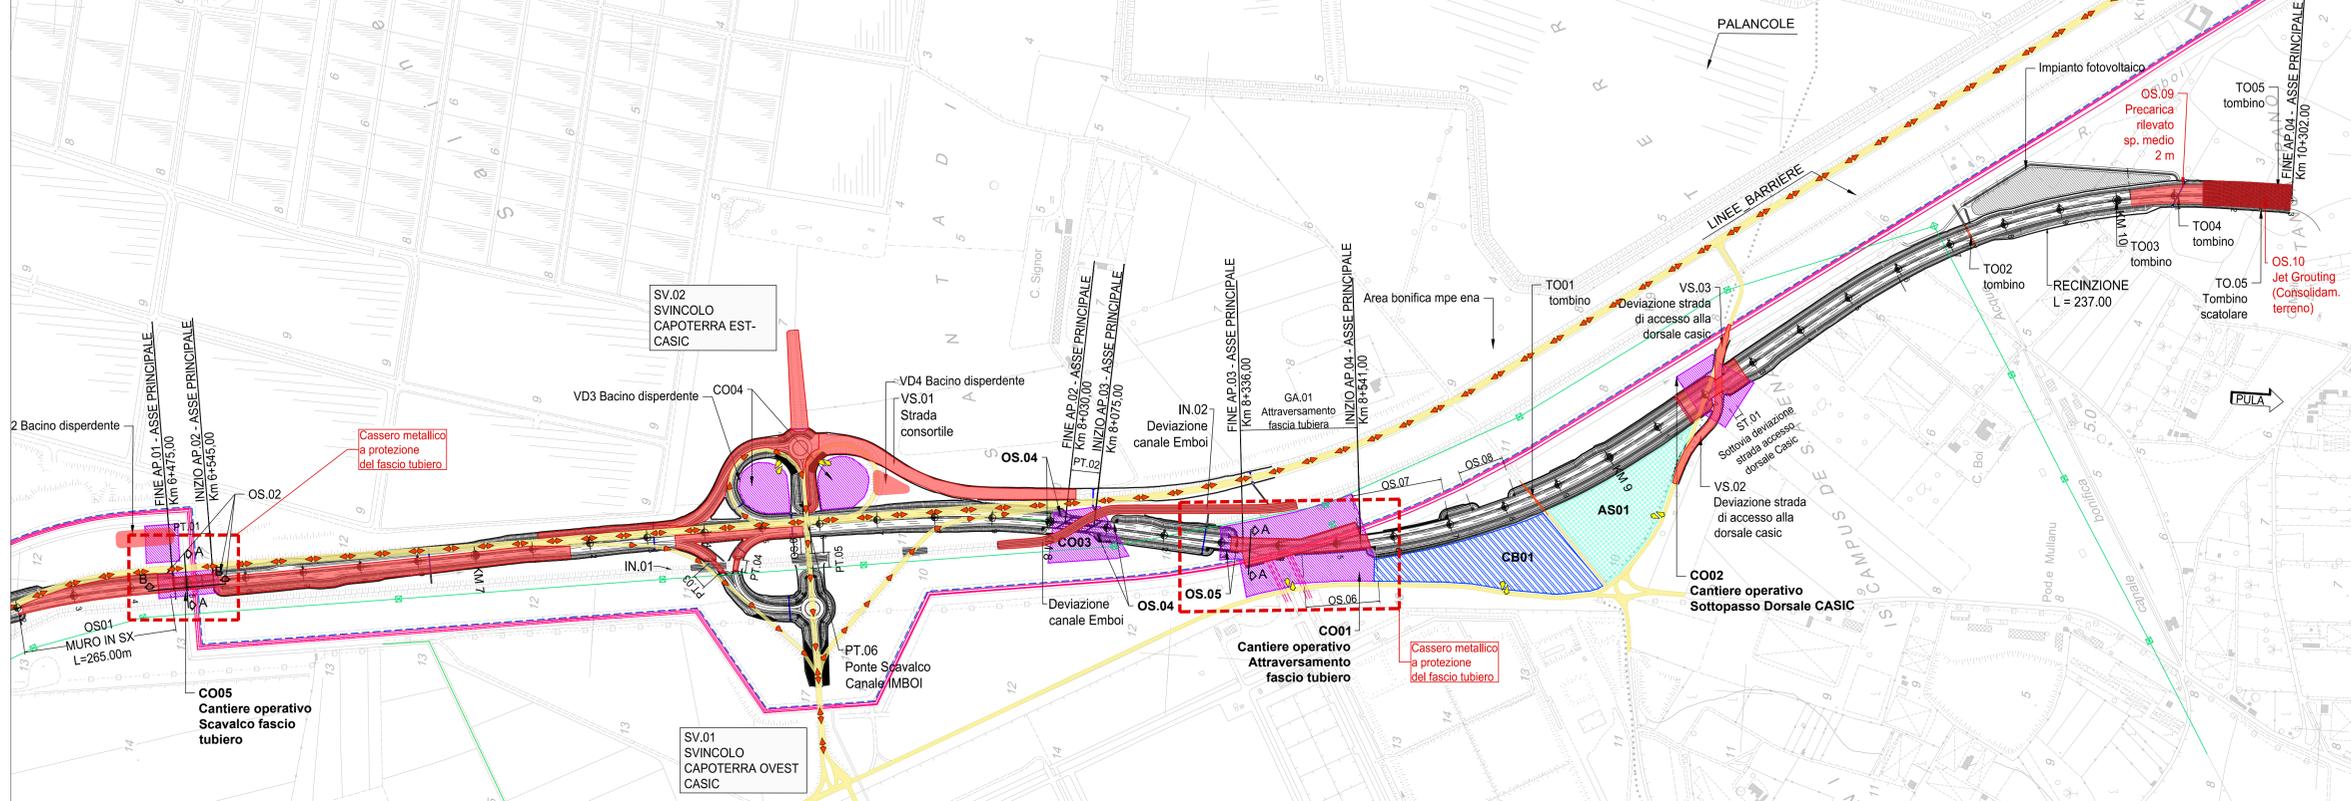


LEGENDA - LÉGENDE	
	Strada attuale
	Viabilità di cantiere
	Cantieri operativi
	Cantiere base
	Aree stoccaggio
	Fascia tubiera
	Oleodotto
	Linea elettrica alta tensione
	Viabilità a senso unico durante le lavorazioni
	Viabilità a doppio senso durante le lavorazioni
	Accesso/ Uscita cantieri
	IN LAVORAZIONE
	LAVORAZIONE CONCLUSA NELLA FASE PRECEDENTE


Pianta cassero metallico di protezione del fascio tubiero in corrispondenza del ponte PT.01  
Scala 1:200

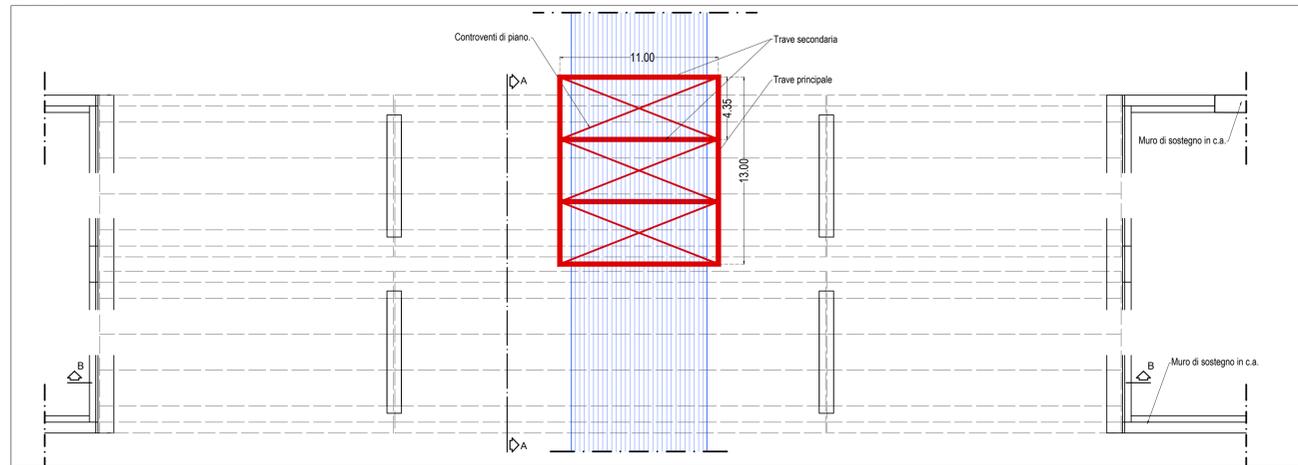


Sezione B-B cassero metallico di protezione del fascio tubiero in corrispondenza del ponte PT.01  
Scala 1:200

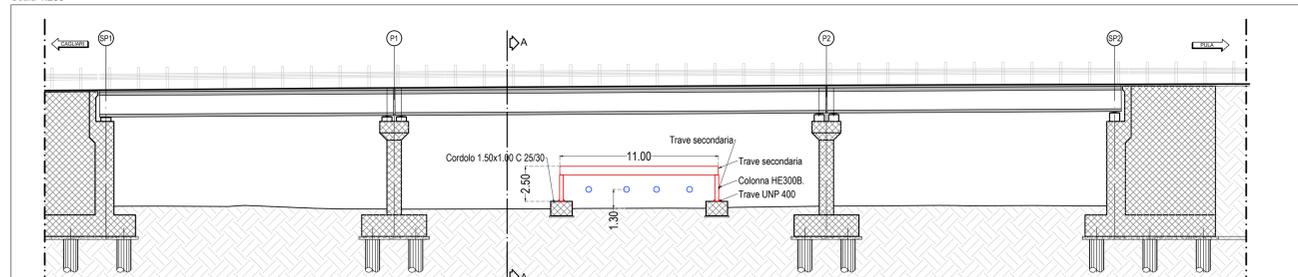


Sezione A-A cassero metallico di protezione del fascio tubiero in corrispondenza del ponte PT.01  
Scala 1:200

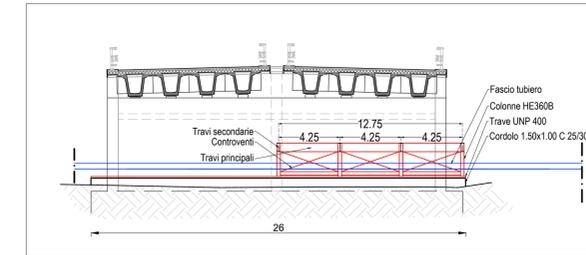

Dettaglio travi principali e secondarie  
Scala 1:10

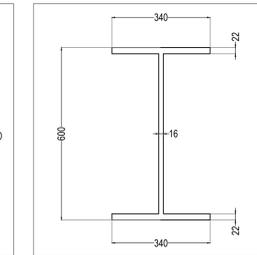

Sezione A-A cassero metallico di protezione del fascio tubiero in corrispondenza dell'opera GA.01  
Scala 1:200

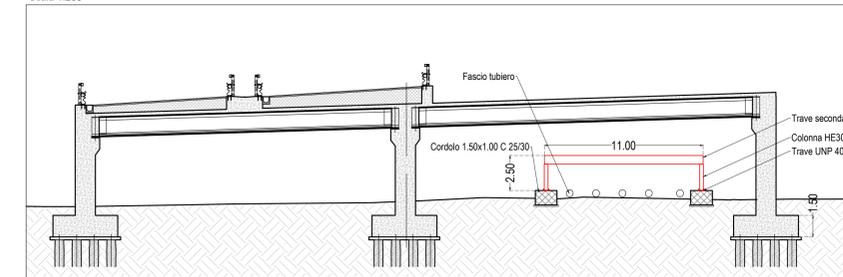

**Sanas**  
GRUPPO IS ITALIANE

Direzione Tecnica

Nuova S.S.195 "Sulcitana" Tratto Cagliari - Pula  
Collegamento con la S.S.130 e aeroporto di Cagliari Elmas  
Opera Connessa Nord

**PROGETTO DEFINITIVO**

PROGETTAZIONE: RTI GPHRD-SAIM-HYPRO

IL GEOLOGO Dott. Geol. Marco Leonardi Ordine dei geologi della Regione Lazio n. 1541	I PROGETTISTI SPECIALISTI (Mandatari) Ing. Ambrogio Signorelli Ordine Ingegneri Provincia di Roma n. 33511	GRUPPO DI PROGETTAZIONE (Mandatari) <b>GPI INGEGNERIA</b> GESTIONE PROGETTI INGEGNERIA s.r.l.
	COORDINATORE PER LA SICUREZZA IN FASE DI PROGETTAZIONE Ing. Paolo Orsini Ordine Ingegneri Provincia di Roma n. 13817	COORDINATORE PER LA SICUREZZA DEL PROCEDIMENTO Ing. Michele Caphe Ordine Ingegneri Provincia di Crotone n. 412
Ing. Ambrogio Signorelli Ordine Ingegneri Provincia di Roma n. A35111	Ing. Giuseppe Resto Ordine Ingegneri Provincia di Roma n. 20629	(Mandante) <b>HYpro</b> HYPER PROGETTAZIONE s.p.a.

VISTO: IL RESPONSABILE DEL PROCEDIMENTO  
 Dott. Ing. GIORGIO GUIDUCCI  
 Ordine Ingegneri Provincia di Roma n. 14035

**CANTIERIZZAZIONE**

INTERVENTI DI PROTEZIONE FASCIA TUBIERA DURANTE LE FASI DI LAVORO

CODICE PROGETTO	NOME FILE	TOCCAOCANDIO1_A	REVISIONE	SCALA	
PROGETTO: DPCA0150	LV: ANNO: D 23	CODICE ELAB: T00CA010CANDI01	A	1:500	
D					
C					
B					
A	Emissione	Giugno '23	Verardi	Signorelli	Guiducci
REV.	DESCRIZIONE	DATA	REDATTO	VERIFICATO	APPROVATO