
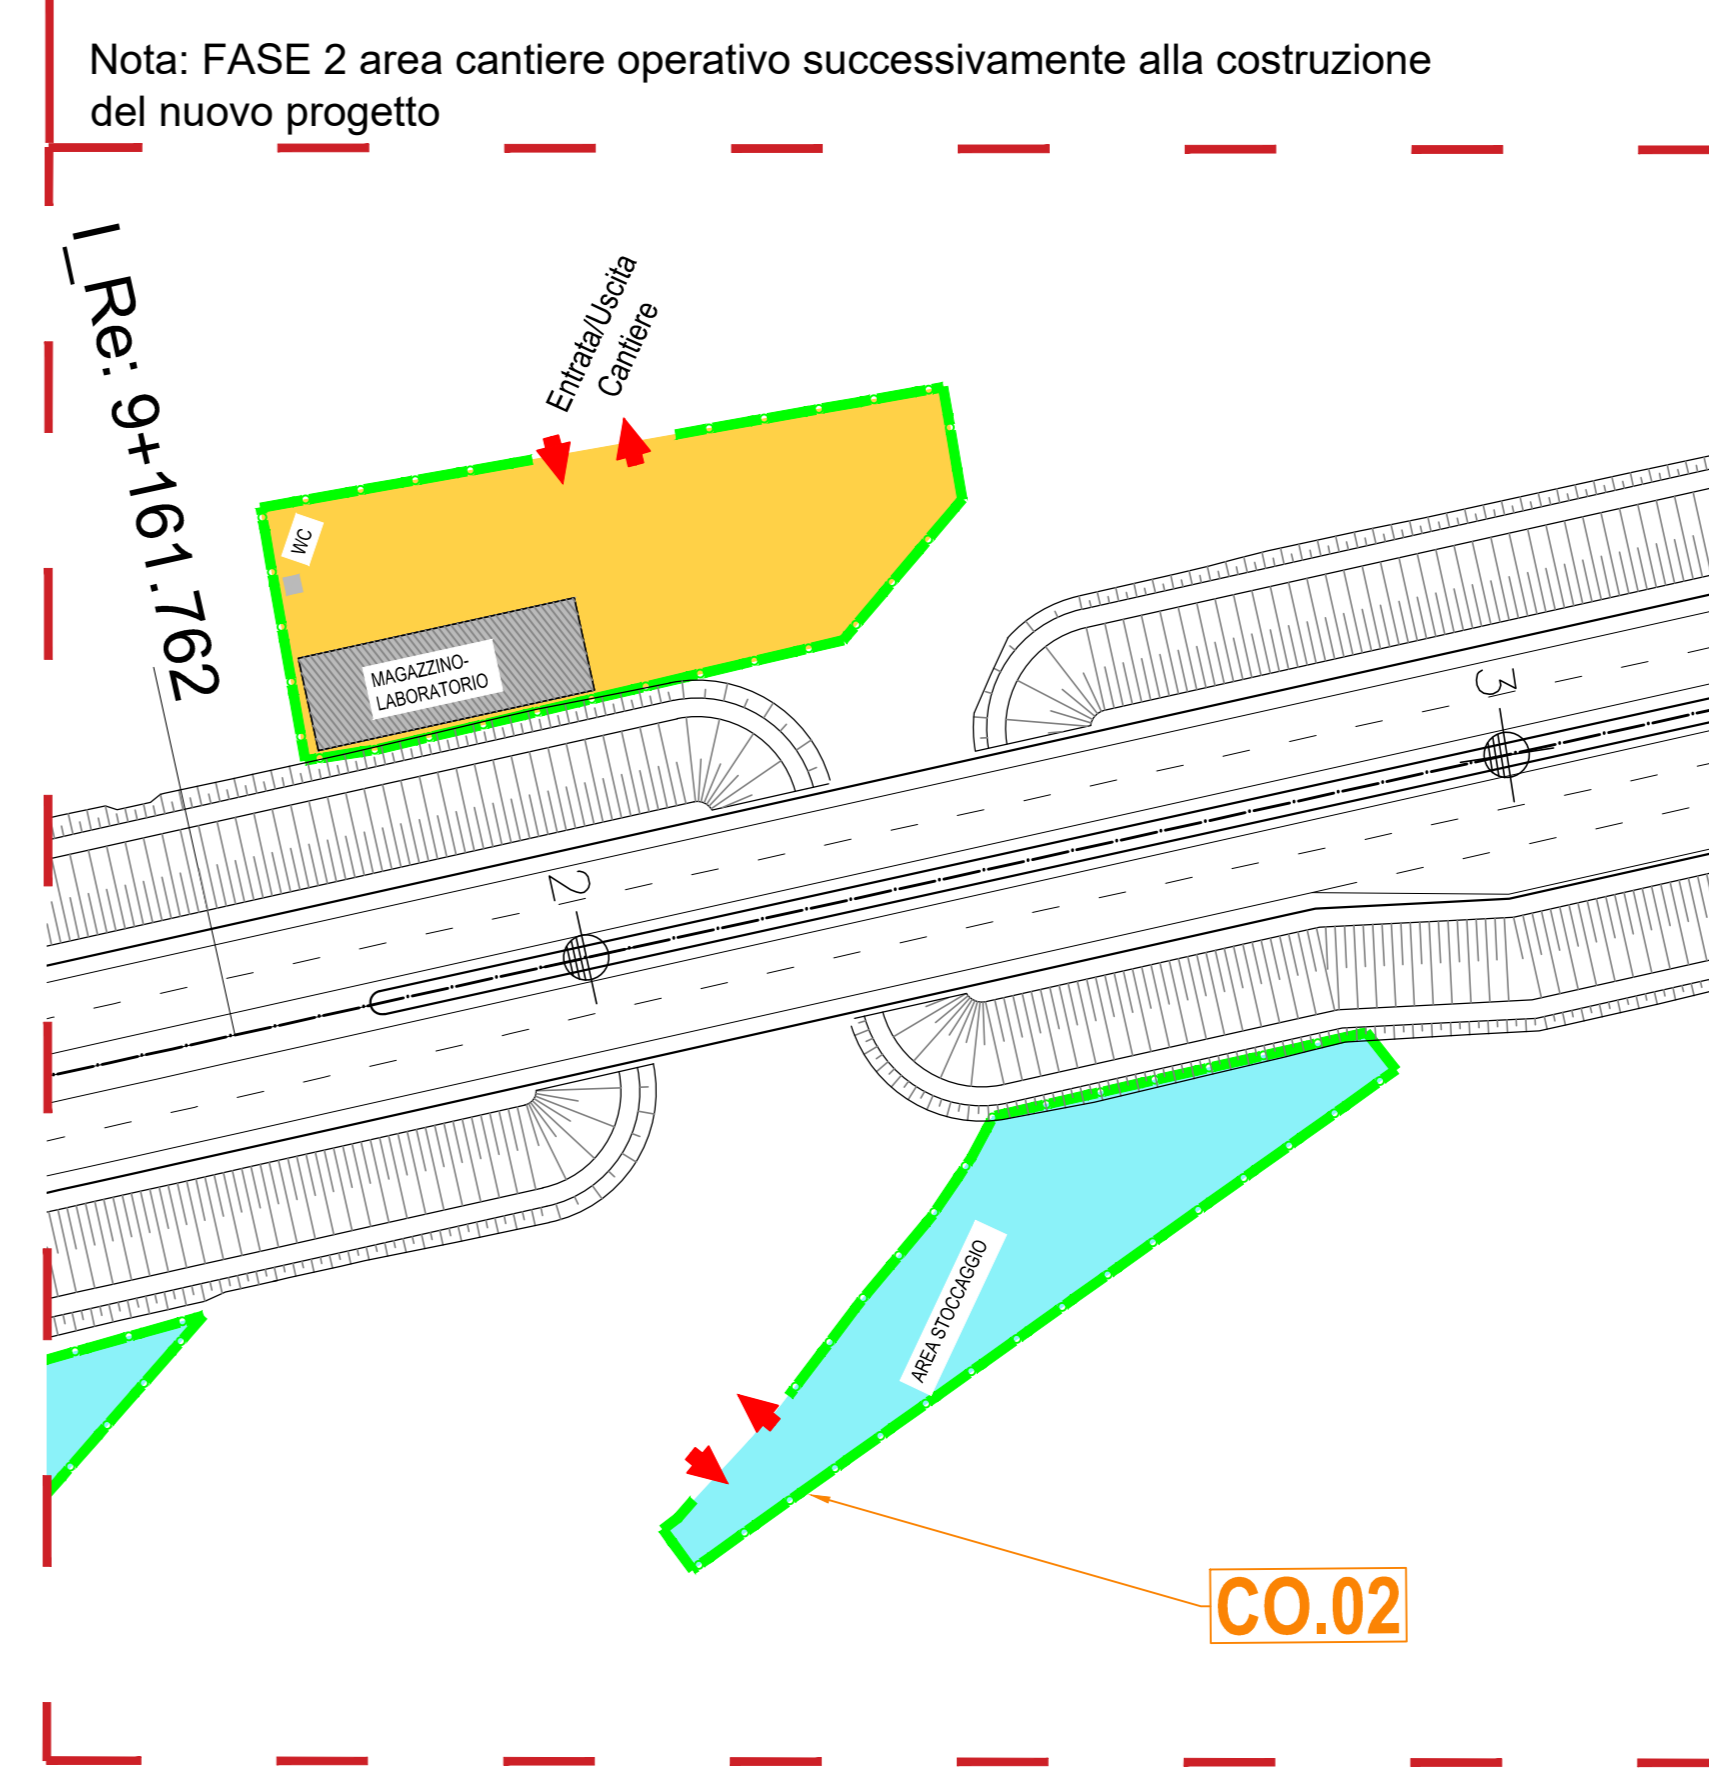


LEGENDA

- PLANIMETRIA DI PROGETTO
- ELEMENTI DI CANTIERIZZAZIONE
- CB. CANTIERE BASE
  - CO. CANTIERE OPERATIVO
  - AS. AREA STOCCAGGIO
  - SUPERFICIE IMPERMEABILE (CONGLOMERATO BITUMINOSO O CEMENTIZIO)
  - SUPERFICIE REALIZZATA CON INERTI COSTIPATI
  - SUPERFICIE ANTIPOLVERE
  - RECINZIONE DI CANTIERE
  - CB. CANTIERE BASE
  - CO. CANTIERE OPERATIVO
  - AS. AREA STOCCAGGIO
  - VIABILITA' DI CANTIERE

Area Di cantiere sovrapposte a ortofoto dell'area

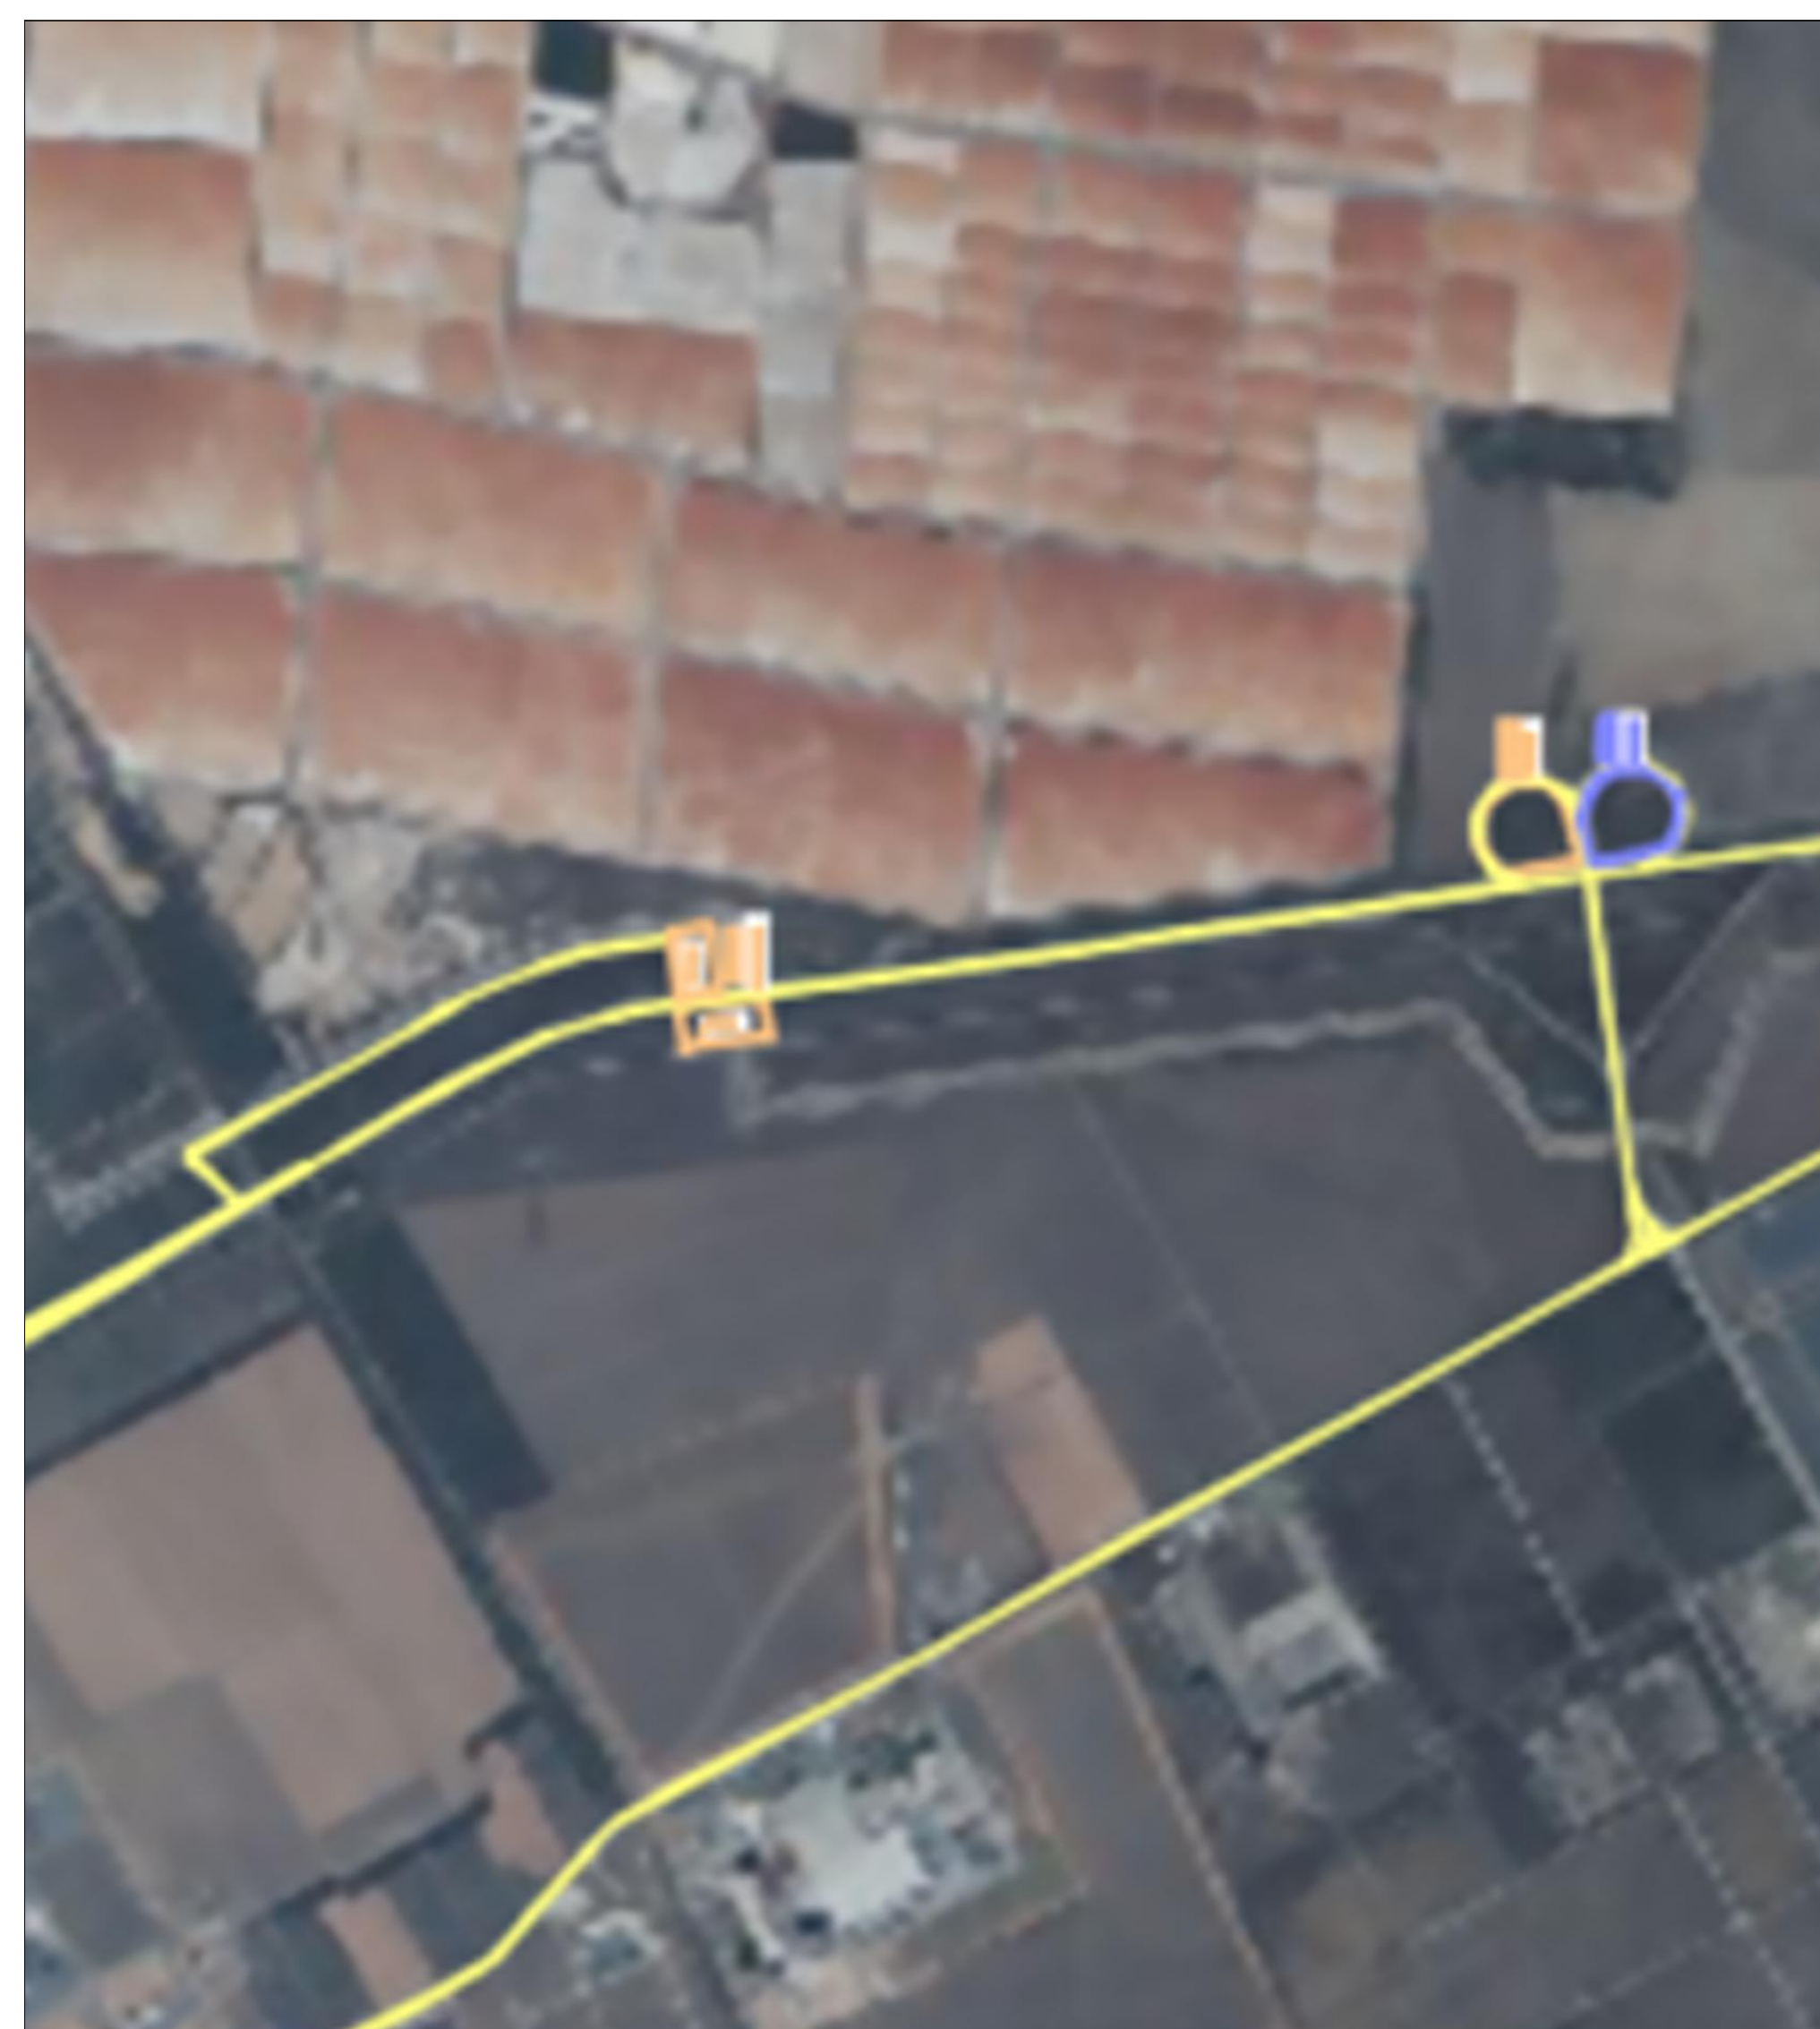

**Sanas**  
GRUPPO FS ITALIANE

Direzione Tecnica

Nuova S.S.195 "Sulcitana" Tratto Cagliari - Pula  
Collegamento con la S.S.130 e aeroporto di Cagliari Elmas  
Opera Connessa Nord

PROGETTO DEFINITIVO

PROGETTAZIONE: RTI GFI-IND-SAIN-HYPRO

IL GEOLOGO Dott. Geol. Marco Leonardi Ordine dei geologi della Regione Lazio n. 1341 COORDINATORE PER LA SICUREZZA IN FASE DI PROGETTAZIONE Ing. Ambrogio Signorelli Ordine Ingegneri Provincia di Roma n. 435111	GRUPPO DI PROGETTAZIONE (Mandatario) Ing. Ambrogio Signorelli Ordine Ingegneri Provincia di Roma n. 435111 Ing. Paolo Orlandini Ordine Ingegneri Provincia di Roma n. 138117 Ing. Giuseppe Resto Ordine Ingegneri Provincia di Roma n. 20629	<b>GPINGEGNERIA</b> GESTIONE PROGETTI INGEGNERIA srl <b>RD</b> INGEGNERIA <b>AM</b> INGEGNERIA <b>HYpro</b> INGEGNERIA
--	--	---

VISTO IL RESPONSABILE DEL PROCEDIMENTO  
Ing. Vincenzo Secreti  
Ordine Ingegneri Provincia di Crotone n. 412

IL PROGETTISTA E RESPONSABILE DELL'INTEGRAZIONE E DELLA REALIZZAZIONE SPECIALISTICHE (DPR207/20 ART. 15 COMMA 2)  
Dott. Ing. GIORGIO GUIDUCCI  
Ordine Ingegneri Provincia di Roma n. 14035

CANTIERIZZAZIONE

SCHEDE DI CANTIERE - tov 2 di 2

CODICE PROGETTO	LV.	ANNO	NOME FILE	REVISIONE	SCALA
DP/CA/015/0	D	23	T00CA00CANLF02_B	B	1:2000/1000
D					
C					
B					
A	Emissione	Giugno '23	Verardi	Signorelli	Guiducci
REV.	DESCRIZIONE	DATA	REDATTO	VERIFICATO	APPROVATO