


PROVINCIA: CAGLIARI
COMUNE: ASSEMINI

PROVINCIA: CAGLIARI
COMUNE: CAPOTERRA

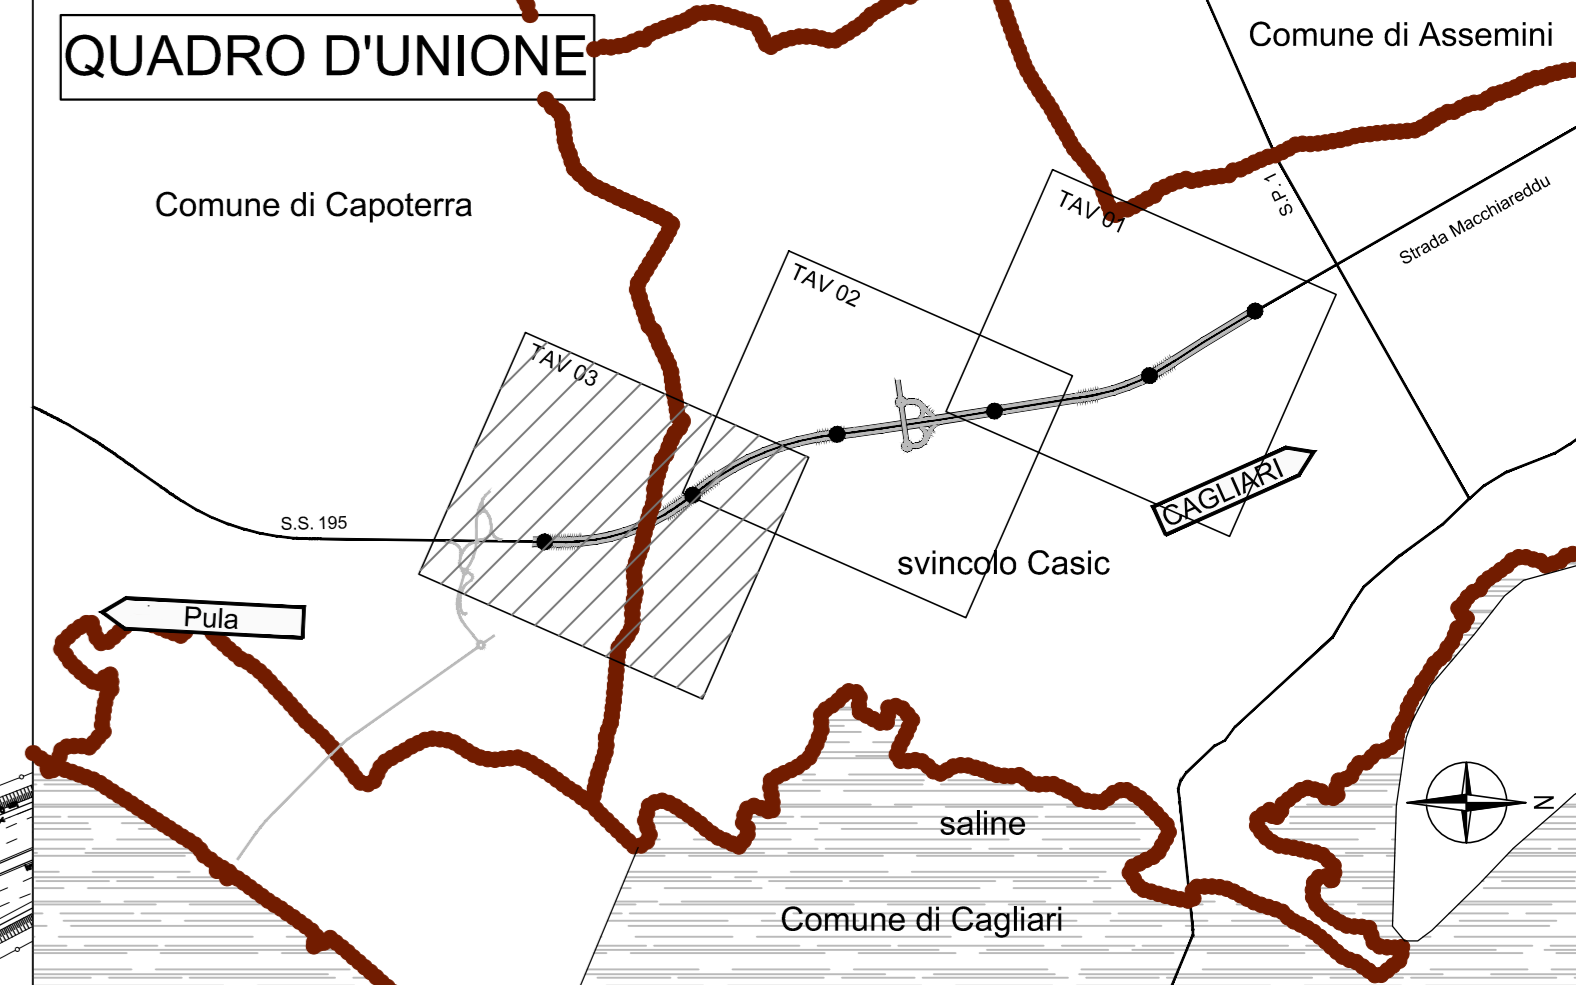

LEGENDA

- DEMOLIZIONE BARRIERE DI SICUREZZA
- DEMOLIZIONE SOVRASTRUTTURA STRADALE
- DEMOLIZIONE OPERE MAGGIORI
- DEMOLIZIONE FABBRICATI
- DEMOLIZIONE TOMBINI IN C.A.
- DEMOLIZIONE C.A. CANALE IMBUI
- SCAVO DI SBANCAMENTO (TRATTI DI RILEVATO ESISTENTE DIMISSI)

Proz. 1 [mc]	Proz. 2 [mc]	Tubo [mc]	V [mc]
10.6	10.6	4.7	28

Lu [m]	Larg [m]	H [m]	V [mc]
4.4	3	3	14

Lu [m]	La [m]	H [m]	V [mc]
10.6	0.6	0.6	720

Lu [m]	La [m]	H [m]	V [mc]
702	33	4	21624

Lu [m]	La [m]	H [m]	V [mc]
76	72	4.5	24624

Lu [m]	Larg [m]	H [m]	V [mc]
4	3	12	

Lu [m]	La [m]	H [m]	V [mc]
8.30	5.3	3.9	172

Lu [m]	La [m]	H [m]	V [mc]
7.45	3.45	4.2	110

Lu [m]	La [m]	H [m]	V [mc]
3.5	3.5	4	37

Lu [m]	La [m]	H [m]	V [mc]
3.2	3.8	2.8	34

Lu [m]	La [m]	H [m]	V [mc]
15	3.5	2.1	36

Lu [m]	La [m]	H [m]	V [mc]
2.3	2.3	3.5	16

Lu [m]	La [m]	H [m]	V [mc]
4.5	4.5	3.5	71

Lu [m]	La [m]	H [m]	V [mc]
3.1	2.8	3.5	34

Lu [m]	La [m]	H [m]	V [mc]
9	0.3	1.2	3

Lu [m]	La [m]	H [m]	V [mc]
2	2	1.2	5

Sanas
GRUPPO FS ITALIANE

Direzione Tecnica

Nuova S.S.195 "Sulcitana" Tratto Cagliari - Pula
Collegamento con la S.S.130 e aeroporto di Cagliari Elmas
Opera Connessa Nord

PROGETTO DEFINITIVO

PROGETTAZIONE: RTI GFI-IND-SAIM-HYPRO

IL GEOLOGO Dott. Geol. Marco Leonardi Ordine dei geologi della Regione Lazio n. 1341 COORDINATORE PER LA SICUREZZA IN FASE DI PROGETTAZIONE Ing. Michele Coghe	GRUPPO DI PROGETTAZIONE (Mandatario) GPINGEGNERIA GESTIONE PROGETTI INGEGNERIA srl Ing. Paolo Orlandini Ordine Ingegneri Provincia di Roma n. 13817 (Mandatario)	INGEGNERIA HYPRO Ing. Giuseppe Rezza Ordine Ingegneri Provincia di Roma n. 20629 (Mandatario)
--	--	--

IL PROGETTISTA E RESPONSABILE DELL'INTEGRAZIONE DELLE SPECIALISTICHE (DPR207/30 ART. 15 COMMA 1)
Dott. Ing. GIORGIO GUIDUCCI
Ordine Ingegneri Provincia di Roma n. 24033

DEMOLIZIONI

PLANIMETRIA - Tav. 3 di 3

CODICE PROGETTO	NOME FILE	REVISIONE	SCALA
PROGETTO DPCA0150 D 23	T00E01CANPE03_A	A	1:2000
ELAB.	T00E01CANPE03		

REV.	DESCRIZIONE	DATA	REDATTO	VERIFICATO	APPROVATO
D					
C					
B					
A	Emissione	Giugno '23	Koch	Signorelli	Guiducci