



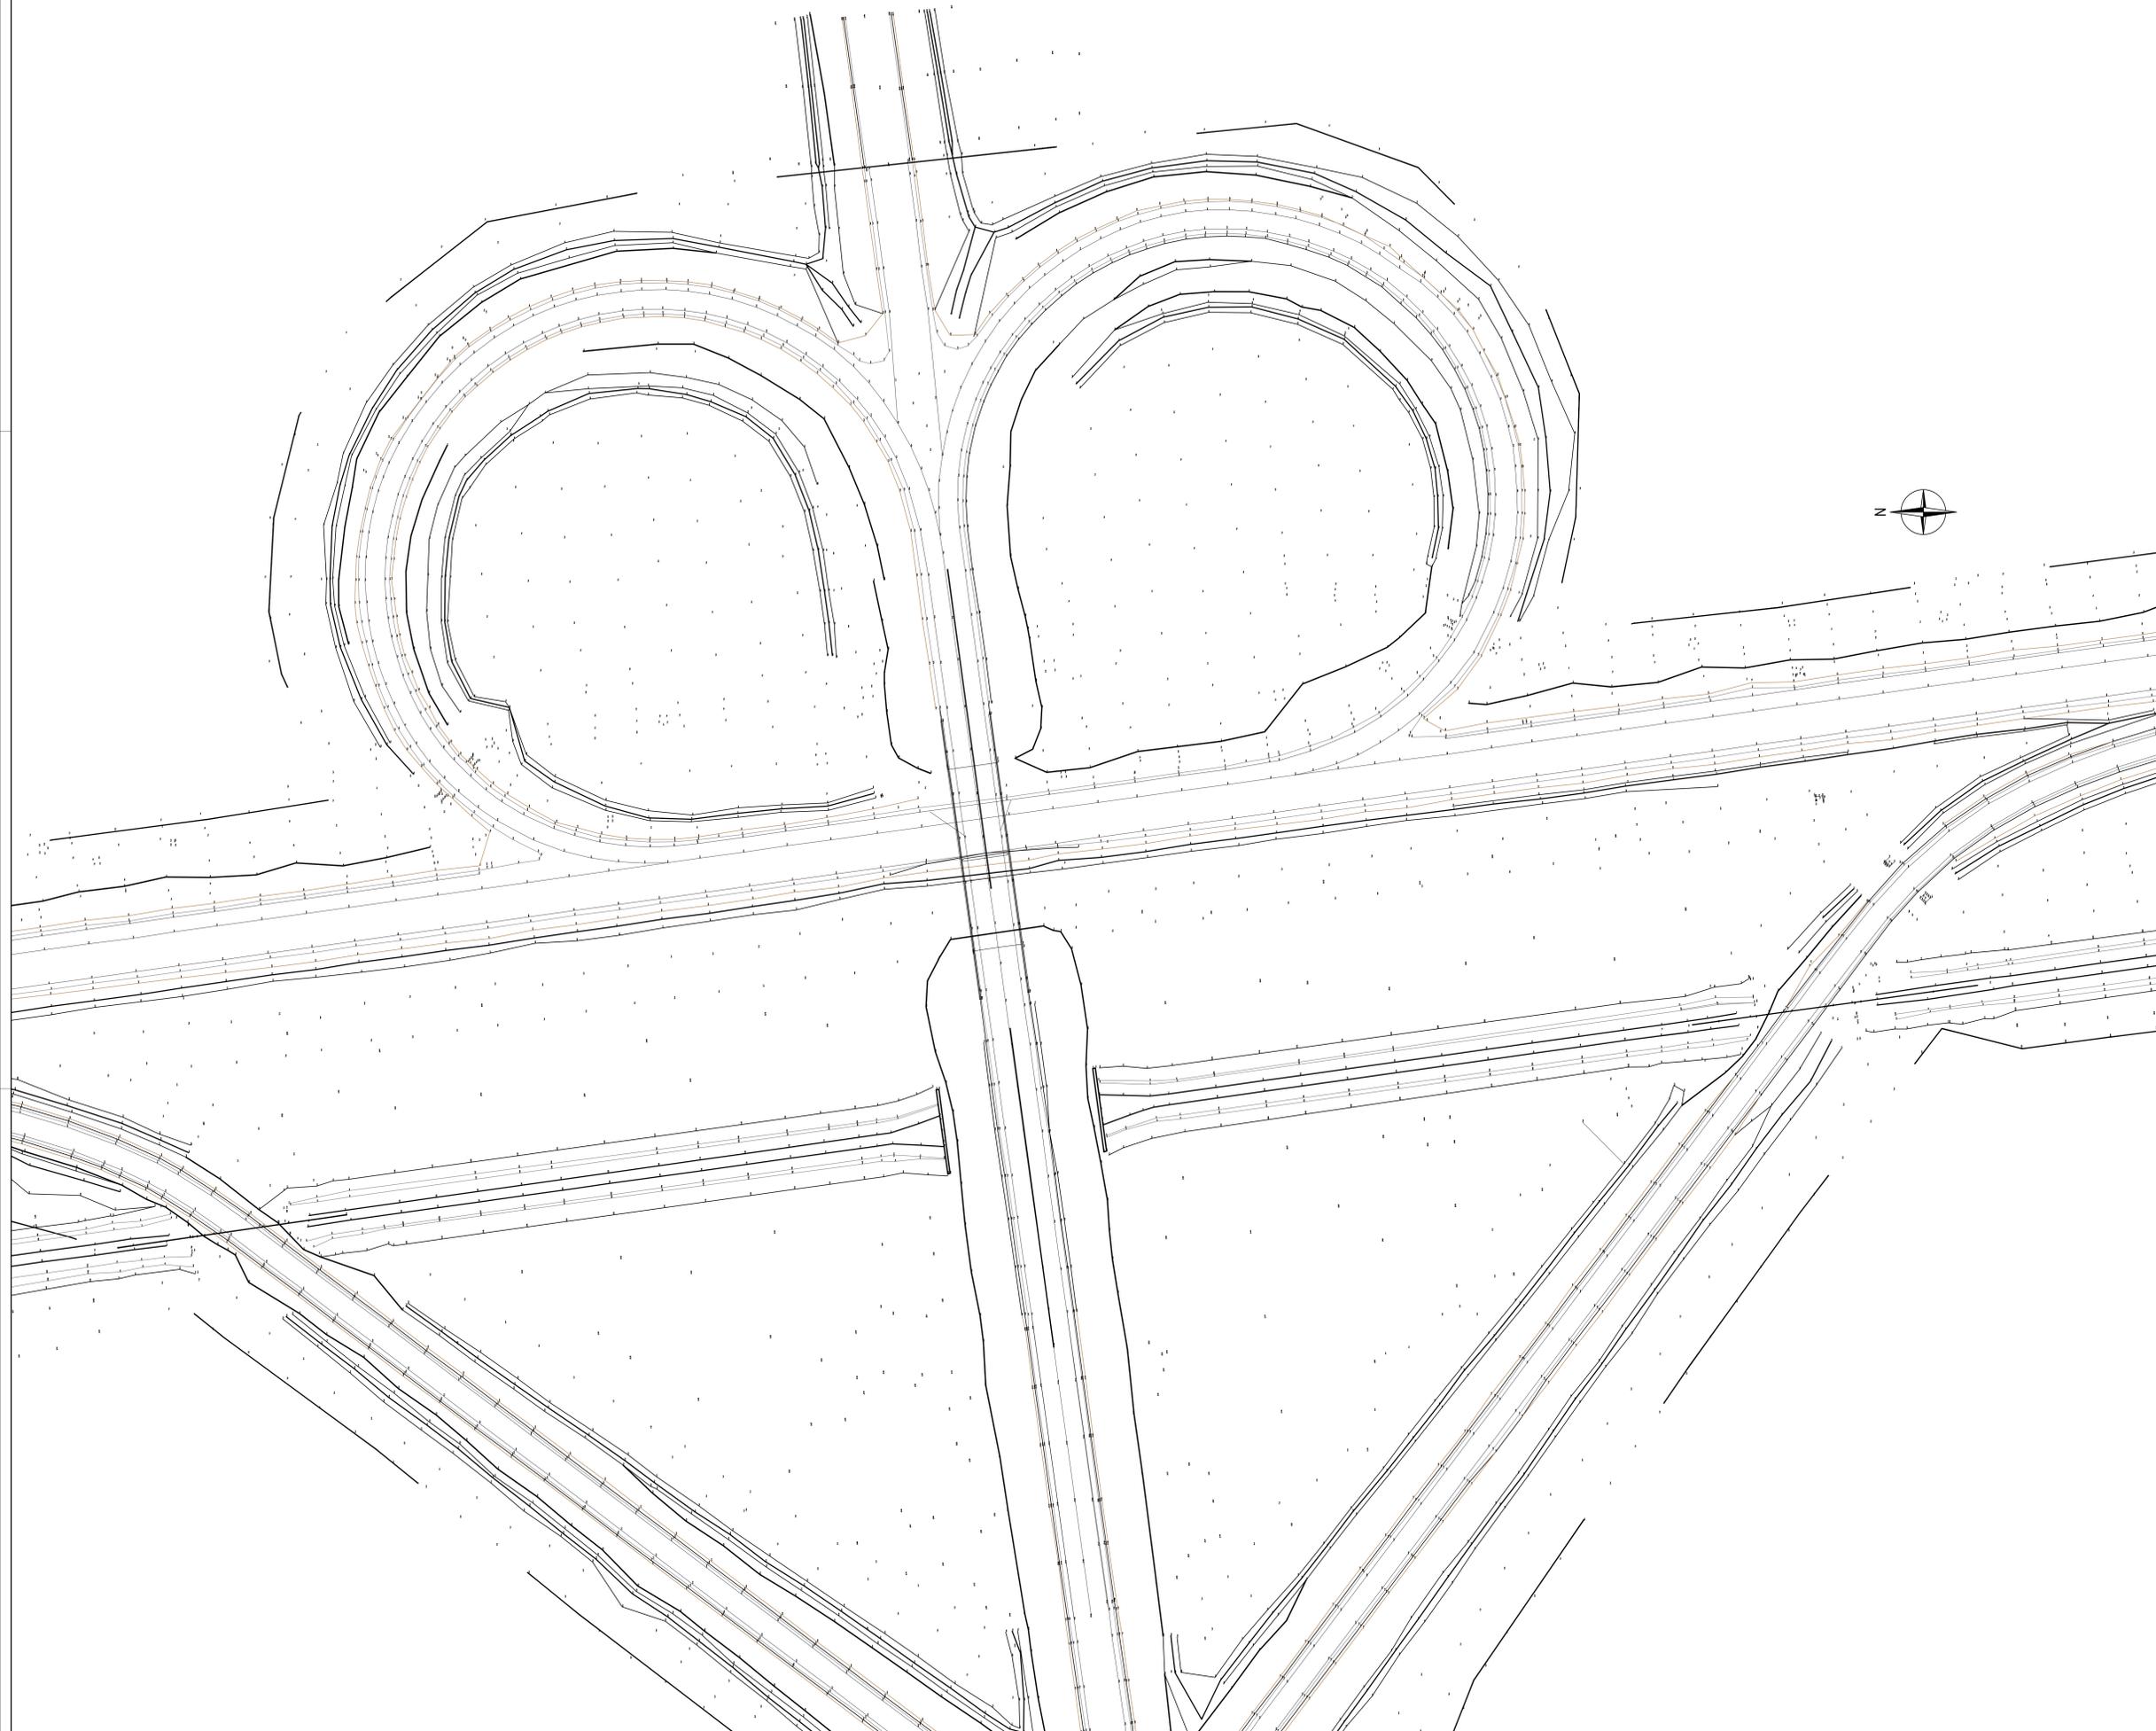

PROVINCIA : CAGLIARI  
 COMUNE : ASSEMINI

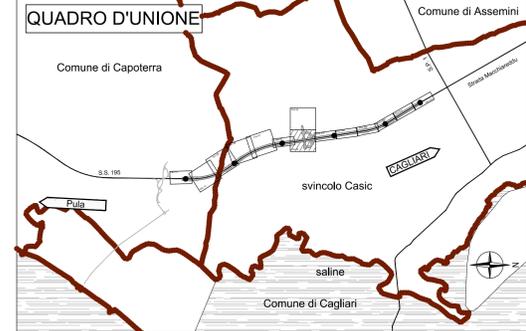

**Sanas**  
 GRUPPO FS ITALIANE

Direzione Tecnica

**Nuova S.S.195 "Sulcitana" Tratto Cagliari - Pula**  
 Collegamento con la S.S.130 e aeroporto di Cagliari Elmas  
 Opera Connessa Nord

**PROGETTO DEFINITIVO**

**PROGETTAZIONE: RTI GFI-IND-SAIN-HYPRO**

<p><b>IL GEOLOGO</b></p> <p>Dott. Geol. Marco Leonardi          Ordine dei geologi della Regione Lazio n. 1941</p> <p><b>COORDINATORE PER LA SICUREZZA IN FASE DI PROGETTAZIONE</b></p> <p>Ing. Ambrogio Signorelli          Ordine Ingegneri Provincia di Roma n. A35111</p> <p><b>VED. RESPONSABILE DEL PROCEDIMENTO</b></p> <p>Ing. Michele Coghe</p>	<p><b>GRUPPO DI PROGETTAZIONE (Mandatario)</b></p> <p>Ing. Ambrogio Signorelli          Ordine Ingegneri Provincia di Roma n. A35111</p> <p>Ing. Paolo Orsi          Ordine Ingegneri Provincia di Roma n. 13817</p> <p>Ing. Giuseppe Resta          Ordine Ingegneri Provincia di Roma n. 20629</p> <p>Ing. Vincenzo Secreti          Ordine Ingegneri Provincia di Crotone n. 412</p>	<p><b>PROGETTAZIONE</b></p> <p><b>GIROUPE DI PROGETTAZIONE (Mandatario)</b></p> <p><b>GPI INGEGNERIA</b>          GESTIONE PROGETTI INGEGNERIA srl</p> <p><b>RD</b>          Studio di Architettura e Pianificazione Urbanistica</p> <p><b>HYpro</b>          Studio di Architettura e Pianificazione Urbanistica</p> <p><b>IL PROGETTISTA E RESPONSABILE DELL'INTEGRAZIONE NELLE PROGETTAZIONI SPECIALISTICHE (DPR 207/10 ART. 15 COMMA 1)</b></p> <p>Dott. Ing. GIORGIO GUIDUCCI          Ordine Ingegneri Provincia di Roma n. 14035</p>
---	---	---

**TOPOGRAFIA**  
 Rilievi Aereofotogrammetrici e Topografici  
 RILIEVO CELERIMETRICO Tav. 5 di 11

CODICE PROGETTO	NOME FILE	REVISIONE	SCALA
PROGETTO DPCA0150 D 23	T00E02CRTPV05_A	A	1:500
ELAB. DPCA0150 D 23	T00E02CRTPV05		
D			
C			
B			
A	Emisione	Gen. '23	Koch Signorelli Guiducci
REV.	DESCRIZIONE	DATA	REDAITTO VERIFICATO APPROVATO