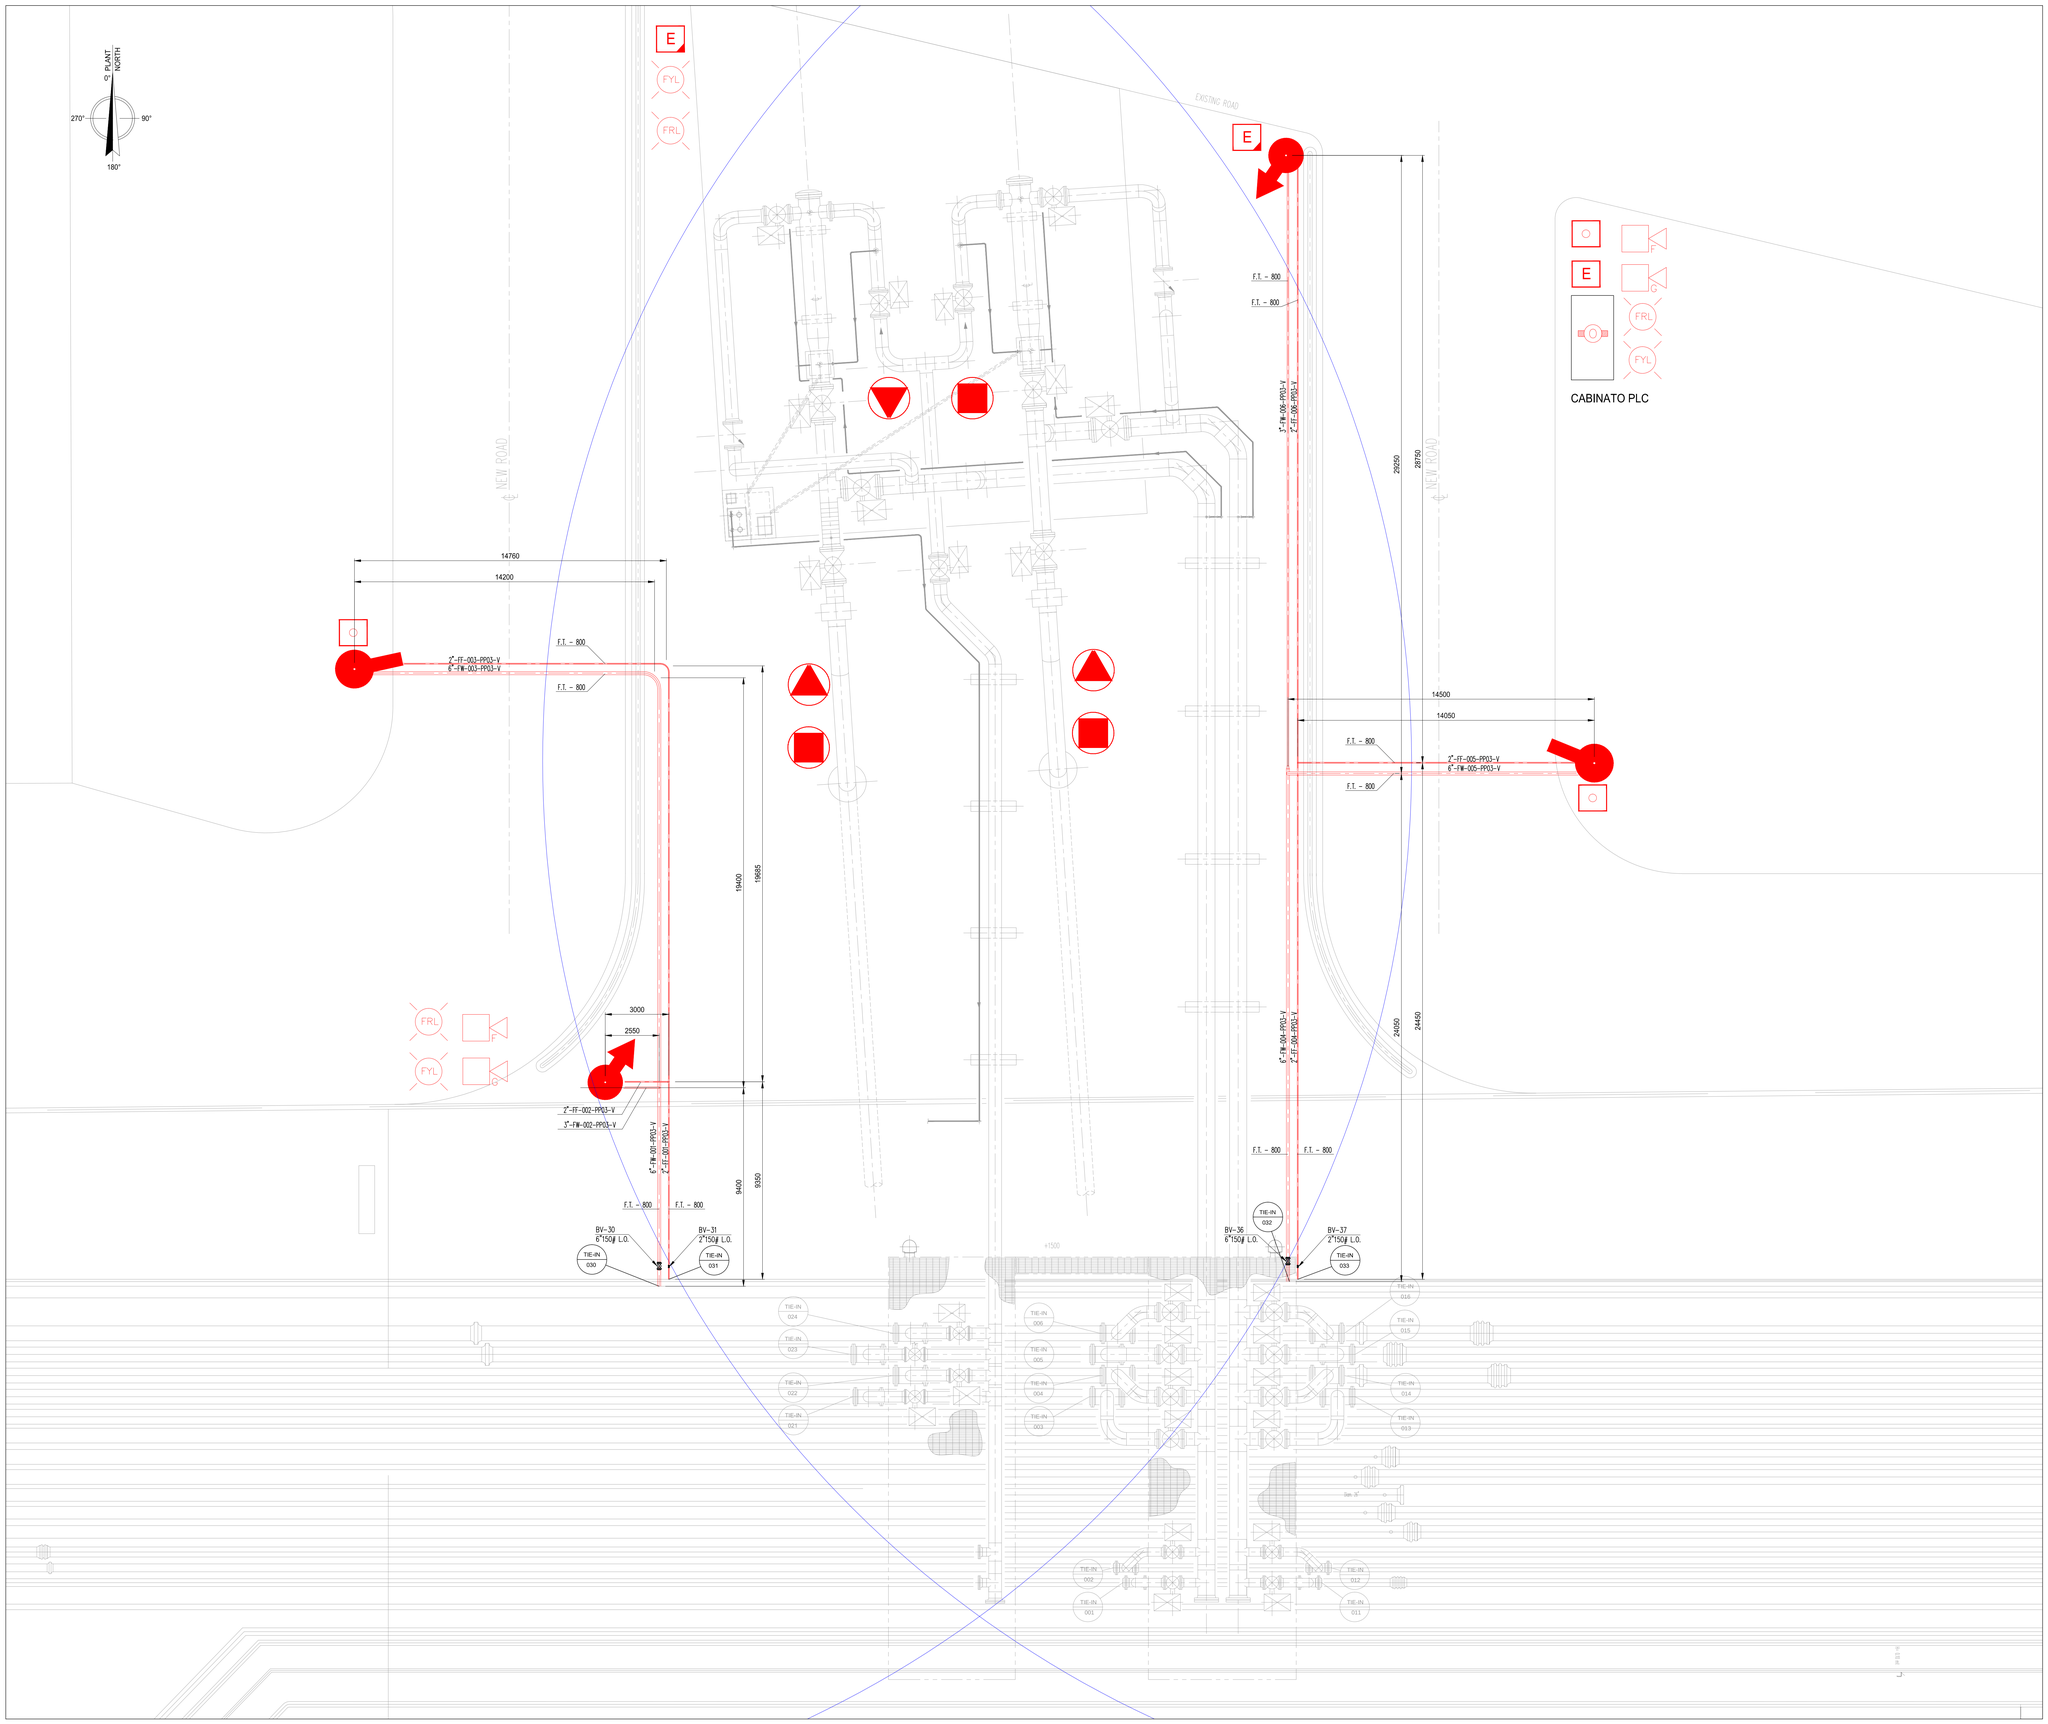

KEYPLAN:

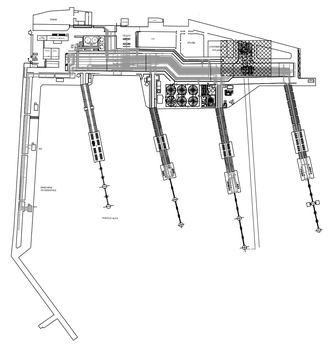

LEGENDA:

- Idrante soprasuolo acqua-schiuma 3 attacchi UNI 70
- Monitore manuale acqua-schiuma fisso
- Pulsante di allarme
- Rilevatori d'incendio
- Rilevatori vapori d idrocarburi
- Rilevatori di Fiamma tipo IR3
- Rilevatori di Fumo
- Sirena allarme incendio
- Sirena allarme fuga di gas
- Lampeggiante rosso allarme incendio
- Lampeggiante giallo allarme fuga di gas
- Estintore CO2 da 5kg
- Estintore a polvere da 12kg
- Raggio di azione Monitori

F.T. Fondo Tubo

DISEGNI DI RIFERIMENTO						N.
P&ID SISTEMA ANTINCENDIO						12-469-PRO-D-020
0	28/02/2013	Emissione finale	ENG-MFC	RPV	GV	CV
Revisione	DATA	DESCRIZIONE	ESEGUITO	CONTROLL.	APPROVATO	SOTT.

PROGETTO

SVILUPPO PROGETTO NUOVO TERMINALE OFFSHORE TIPO CALM

TERMINALE PETROLIFERO DI MULTEDO - PORTO PETROLI GENOVA

Porto Petroli di Genova S.p.A.
PORTO PETROLI GENOVA S.p.A.
Radice Pontile Alfa Porto Petroli
16155 - GENOVA

UNITA' FUNZIONALE: DOCUMENTI DEL PROGETTO DEFINITIVO

TITOLO: PLANIMETRIA ANTINCENDIO

D'APTOLONIA
VIA SAN NAZARIO, 19 - 16145 GENOVA, ITALIA
TEL. +39 010 362 8180 FAX +39 010 362 1079 P. IVA 03479280102
e-mail: dapotolonia@dapotolonia.it www.dapotolonia.it

DATA	SCALA	ACCORDO QUADRO	DOC. N.				REV.	FG.
28/02/2013	1:100		12	469	PRO	D	022	0	1 di 1