

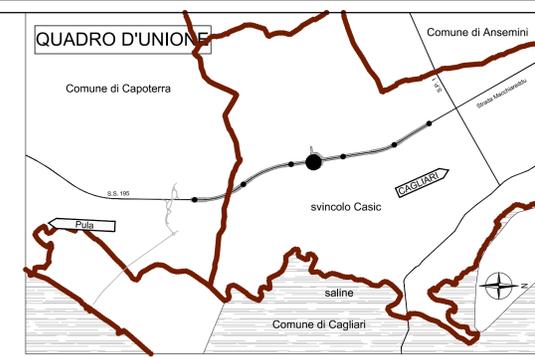


# Stralcio planimetrico Scala 1:1000

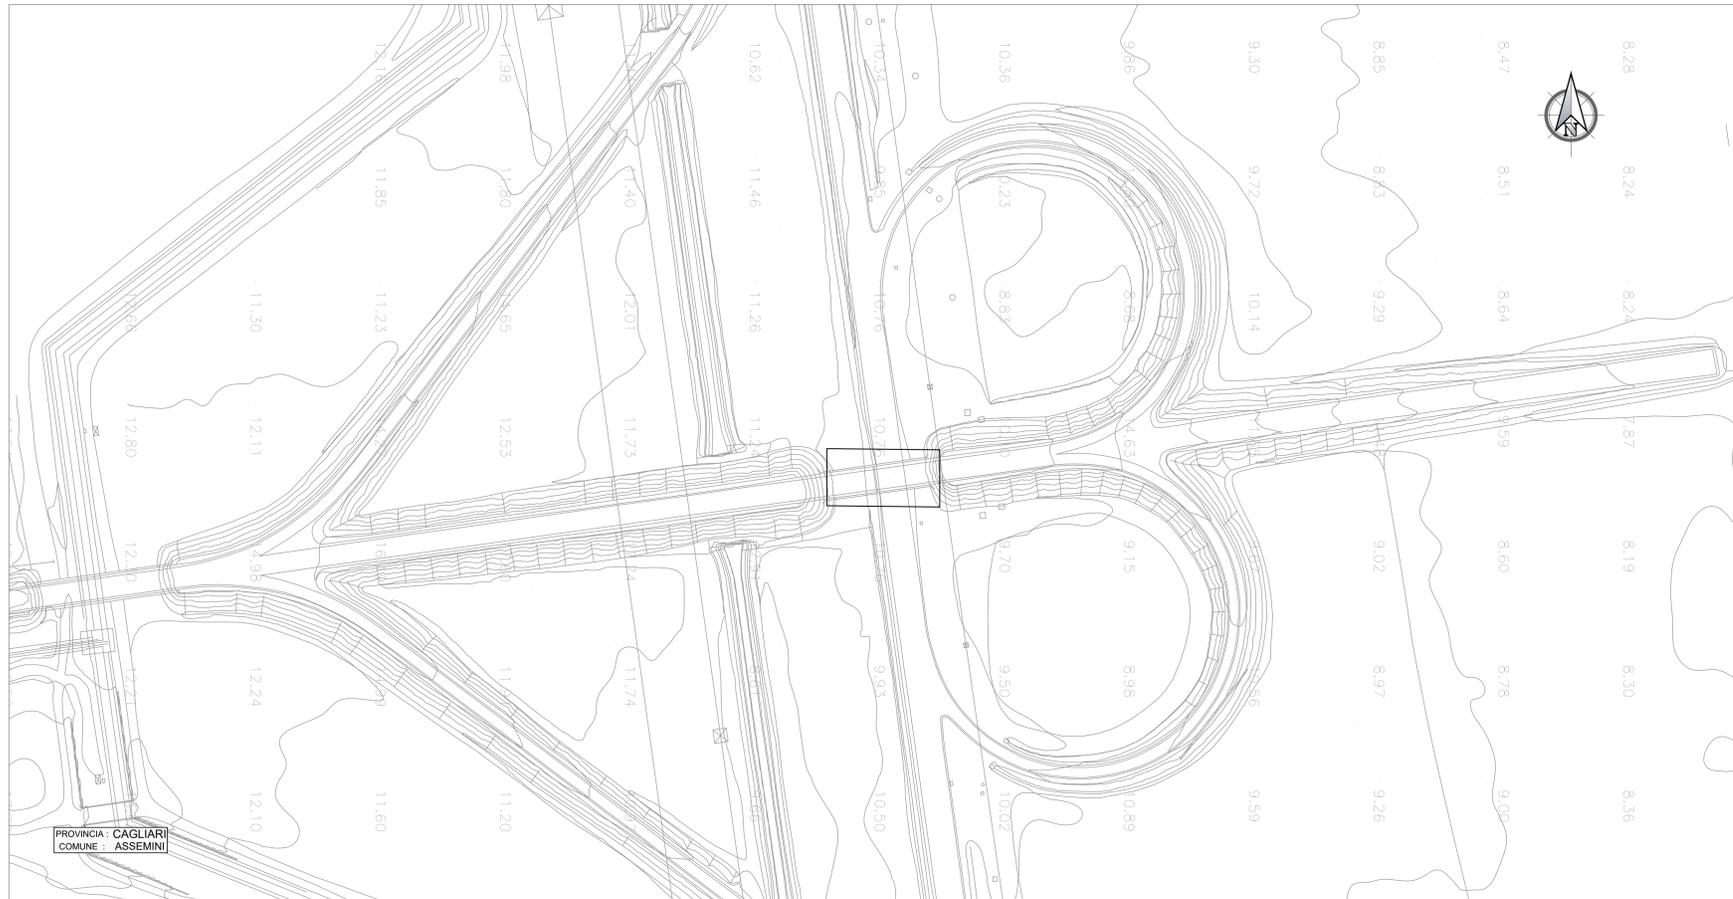

# Rilievo opera Scala 1:200

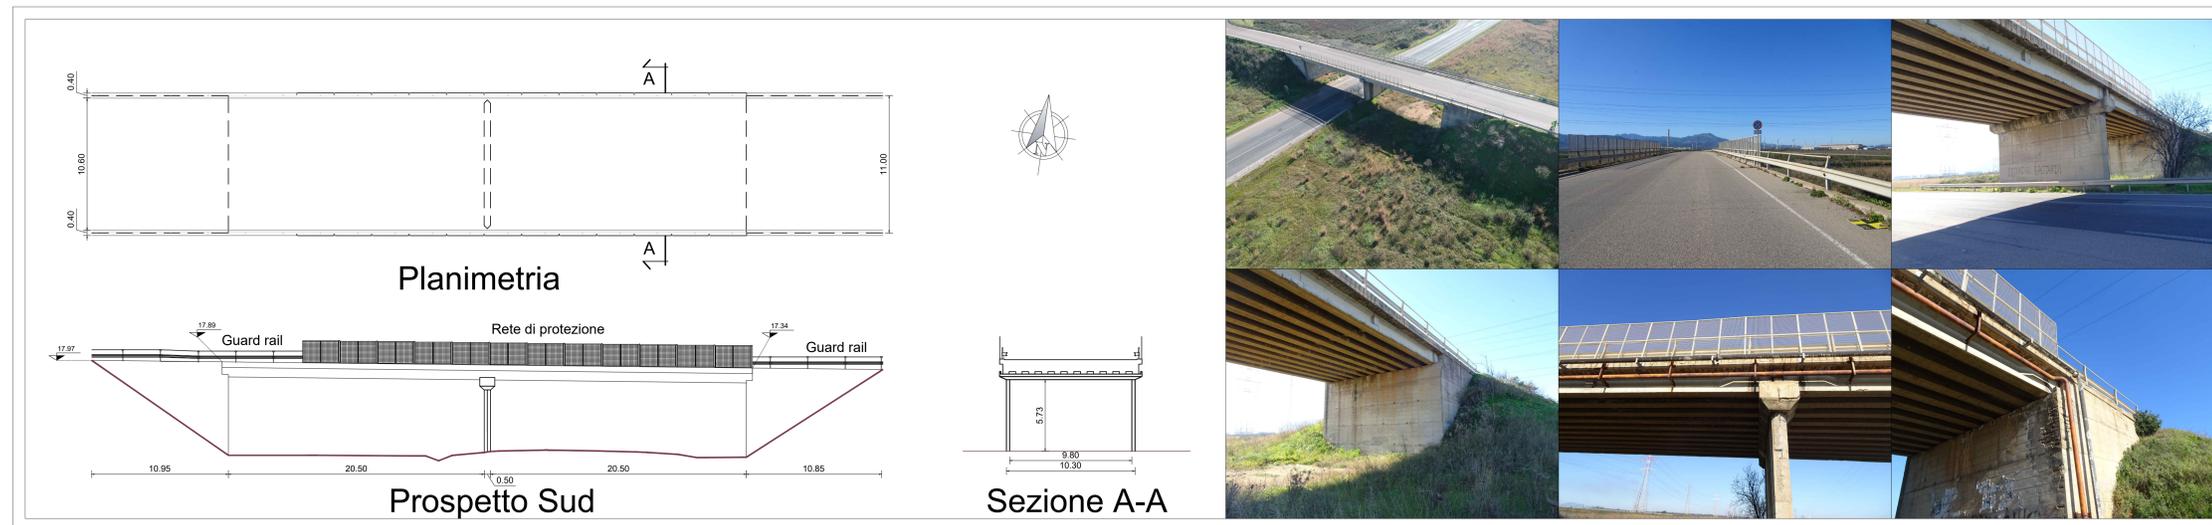

**Sanas**  
GRUPPO FS ITALIANE

Direzione Tecnica

Nuova S.S.195 "Sulcitana" Tratto Cagliari - Pula  
Collegamento con la S.S.130 e aeroporto di Cagliari Elmas  
Opera Connessa Nord

**PROGETTO DEFINITIVO**

PROGETTAZIONE: RTI (GPI-IRD-SAIM-HYPRO)

|   |   |   |
|---|---|---|
| IL GEOLOGO<br>Dott. Geol. Marco Leonardi<br>Ordine dei geologi della Regione Lazio n. 1341<br>COORDINATORE PER LA SICUREZZA IN FASE DI PROGETTAZIONE<br>ing. Michele Coghe | I PROGETTISTI SPECIALISTICI (Mandatario)<br>ing. Ambrogio Signorelli<br>Ordine Ingegneri Provincia di Roma n. 20629<br>ing. Paolo Orlandini<br>Ordine Ingegneri Provincia di Roma n. 13817<br>ing. Giuseppe Resta<br>Ordine Ingegneri Provincia di Roma n. 20629<br>ing. Vincenzo Secreti<br>Ordine Ingegneri Provincia di Crotone n. 412 | GRUPPO DI PROGETTAZIONE (Mandatario)<br><b>GPI INGEGNERIA</b><br>GESTIONE PROGETTI INGEGNERIA s.r.l.<br>(Mandatario)<br><b>HYPRO</b><br>(Mandatario)<br>IL PROGETTISTA E RESPONSABILE DELL'INTEGRAZIONE DELLE SPECIALISTICHE (DPR207/10 ART 15 COMMA 1)<br>Dott. Ing. GIORGIO GUIDUCCI<br>Ordine Ingegneri Provincia di Roma n. 14033 |
|---|---|---|

**TOPOGRAFIA**

RILIEVO CAVALCIMA DI SCAVALCO DELLA STRADA CONSORTILE MACCHAREDDU SULLO SVINCOLO CAPOTERRA CASIC OP02

| ODDICE PROGETTO            | NOME FILE        | REVISIONE | SCALA                        |
|----------------------------|------------------|-----------|------------------------------|
| PROGETTO<br>DPCIA0150 D 23 | T00E003CRTPV02_A |           | Varie                        |
| ELAB.<br>D 23              | T00E003CRTPV02   | A         |                              |
| D                          |                  |           |                              |
| C                          |                  |           |                              |
| B                          |                  |           |                              |
| A                          | Emissione        | Gen. '23  | Ronucci Signorelli Guiducci  |
| REV.                       | DESCRIZIONE      | DATA      | REDATTO VERIFICATO APPROVATO |