

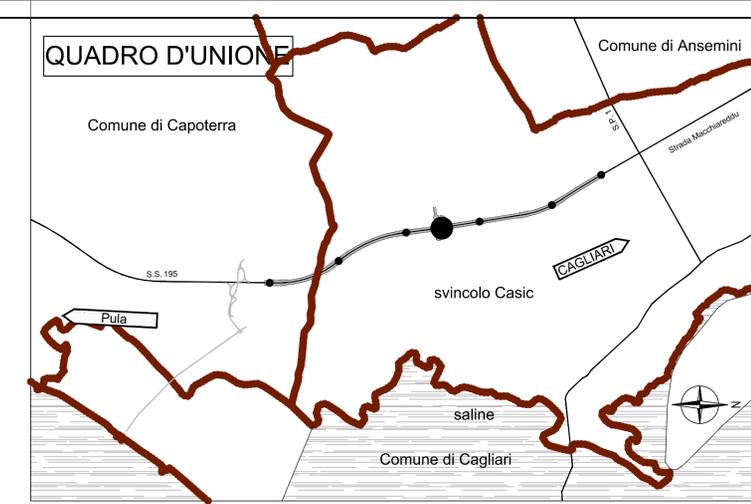


Stralcio planimetrico Scala 1:1000

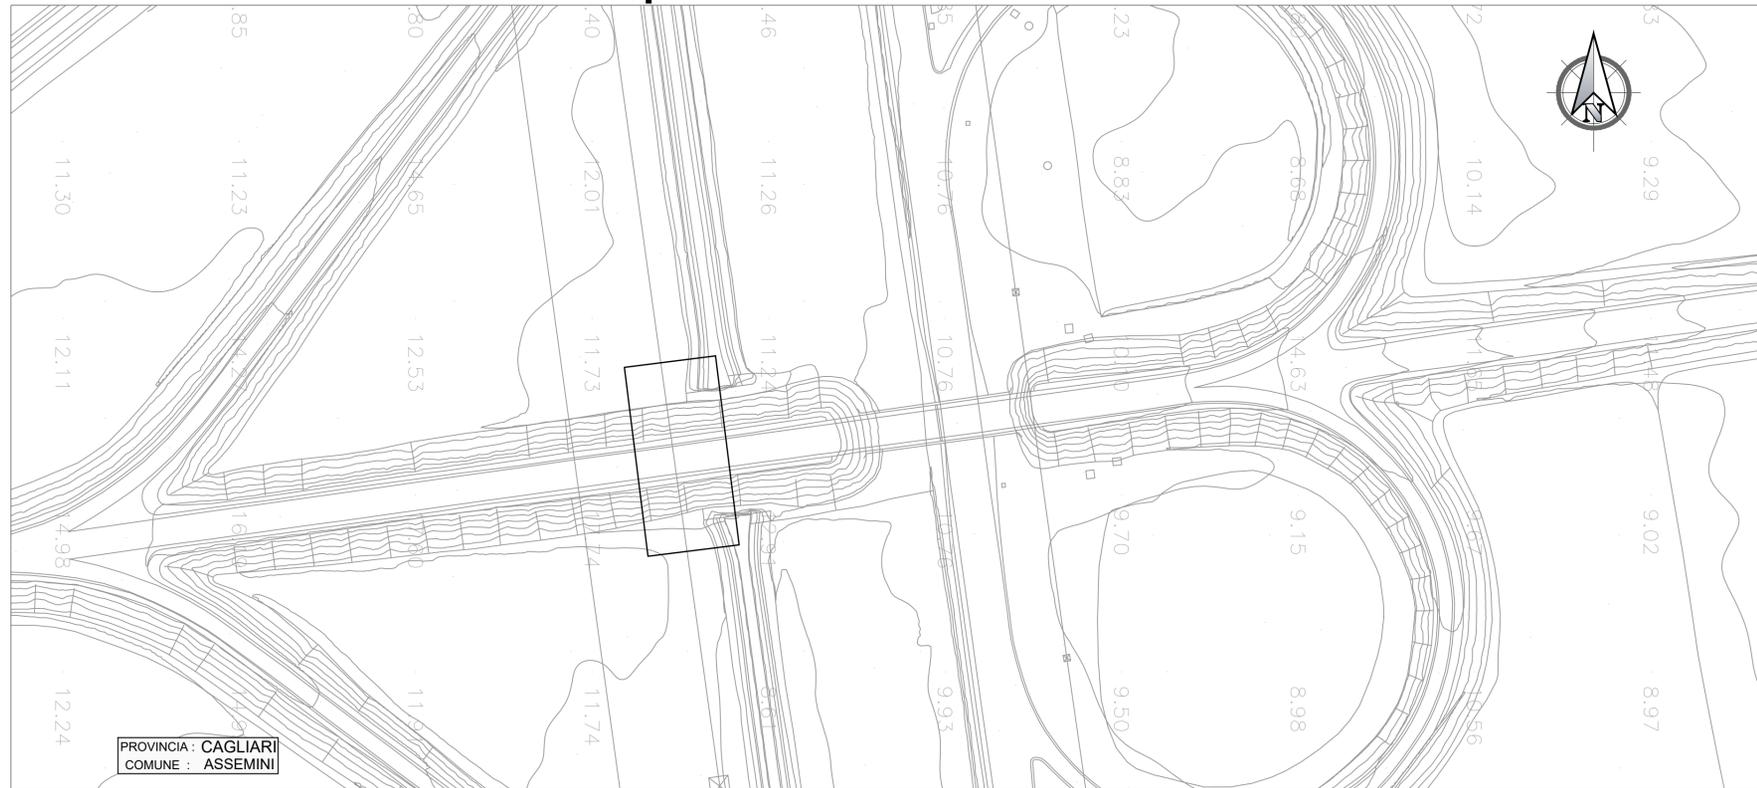

Rilievo opera Scala 1:200

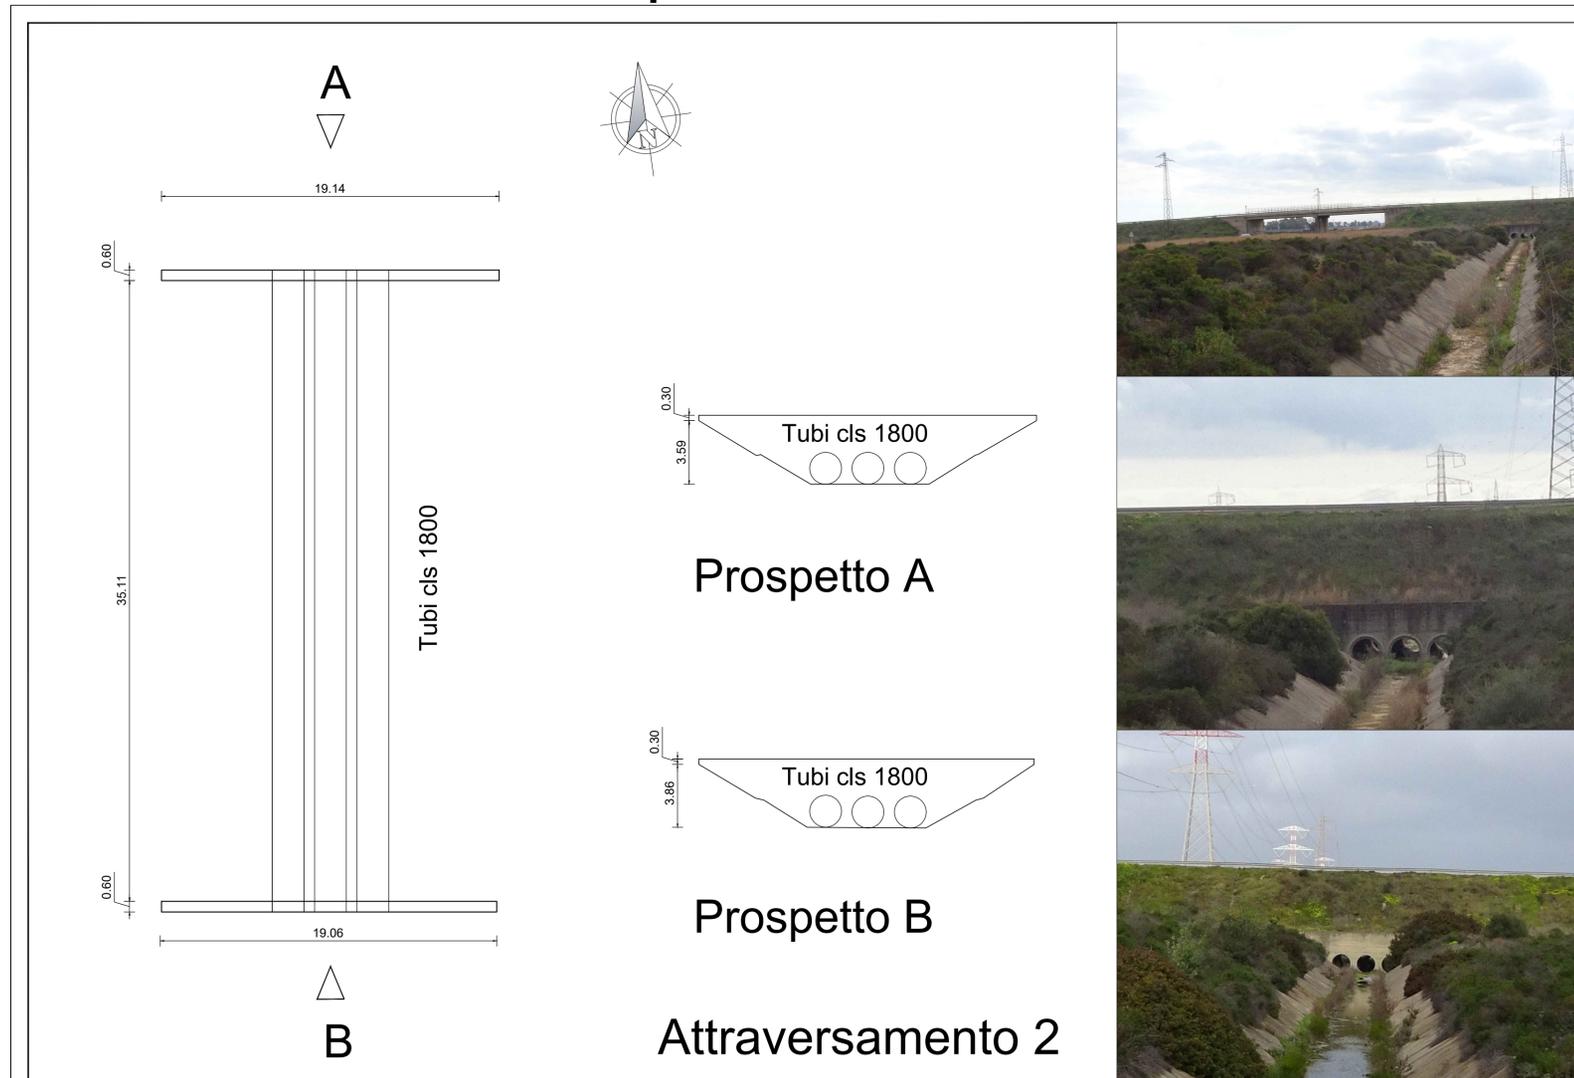

 GRUPPO FS ITALIANE		Direzione Tecnica	
Nuova S.S.195 "Sulcitana" Tratto Cagliari - Pula Collegamento con la S.S.130 e aeroporto di Cagliari Elmas Opera Connessa Nord			
PROGETTO DEFINITIVO			
PROGETTAZIONE: RTI GPHIRD-SAIM-HYPRO			
IL GEOLOGO Dott. Geol. Marco Leonardi Ordine dei geologi della Regione Lazio n. 1541	I PROGETTISTI SPECIALISTICI (Mandatari) Ing. Ambrogio Signorelli Ordine Ingegneri Provincia di Roma n. 231135 Ing. Paolo Orsini Ordine Ingegneri Provincia di Roma n. 13817	GRUPPO DI PROGETTAZIONE (Mandatario) GPINGEGNERIA GESTIONE PROGETTI INGEGNERIA srl  	COORDINATORE PER LA SICUREZZA IN FASE DI PROGETTAZIONE Ing. Ambrogio Signorelli Ordine Ingegneri Provincia di Roma n. A35111
VISTO: IL RESPONSABILE DEL PROCEDIMENTO Ing. Michele Coghe	Ing. Giuseppe Resta Ordine Ingegneri Provincia di Roma n. 20629	IL PROGETTISTA E RESPONSABILE DELL'INTEGRAZIONE DELLE PRESTAZIONI SPECIALISTICHE (DPR207/10 ART 15 COMMA 2) Dott. Ing. GIORGIO GUIDUCCI Ordine Ingegneri Provincia di Roma n. 14035	TOPOGRAFIA RILIEVO OPERA IDRAULICA SCATOLARE RAMPA CENTRALE DELLO SVINCOLO CAPOTERRA CASIC OP05
CODICE PROGETTO PROGETTO: DPCA0150	ANNO: D 23	NOME FILE: T00EG03CRTPV05_A CODICE ELAB.: T00EG03CRTPV05	REVISIONE: A SCALA: Varie
D C B	A	Emisione	Gen. '23 Ranucci Signorelli Guiducci
REV.	DESCRIZIONE	DATA	REDATTO VERIFICATO APPROVATO