
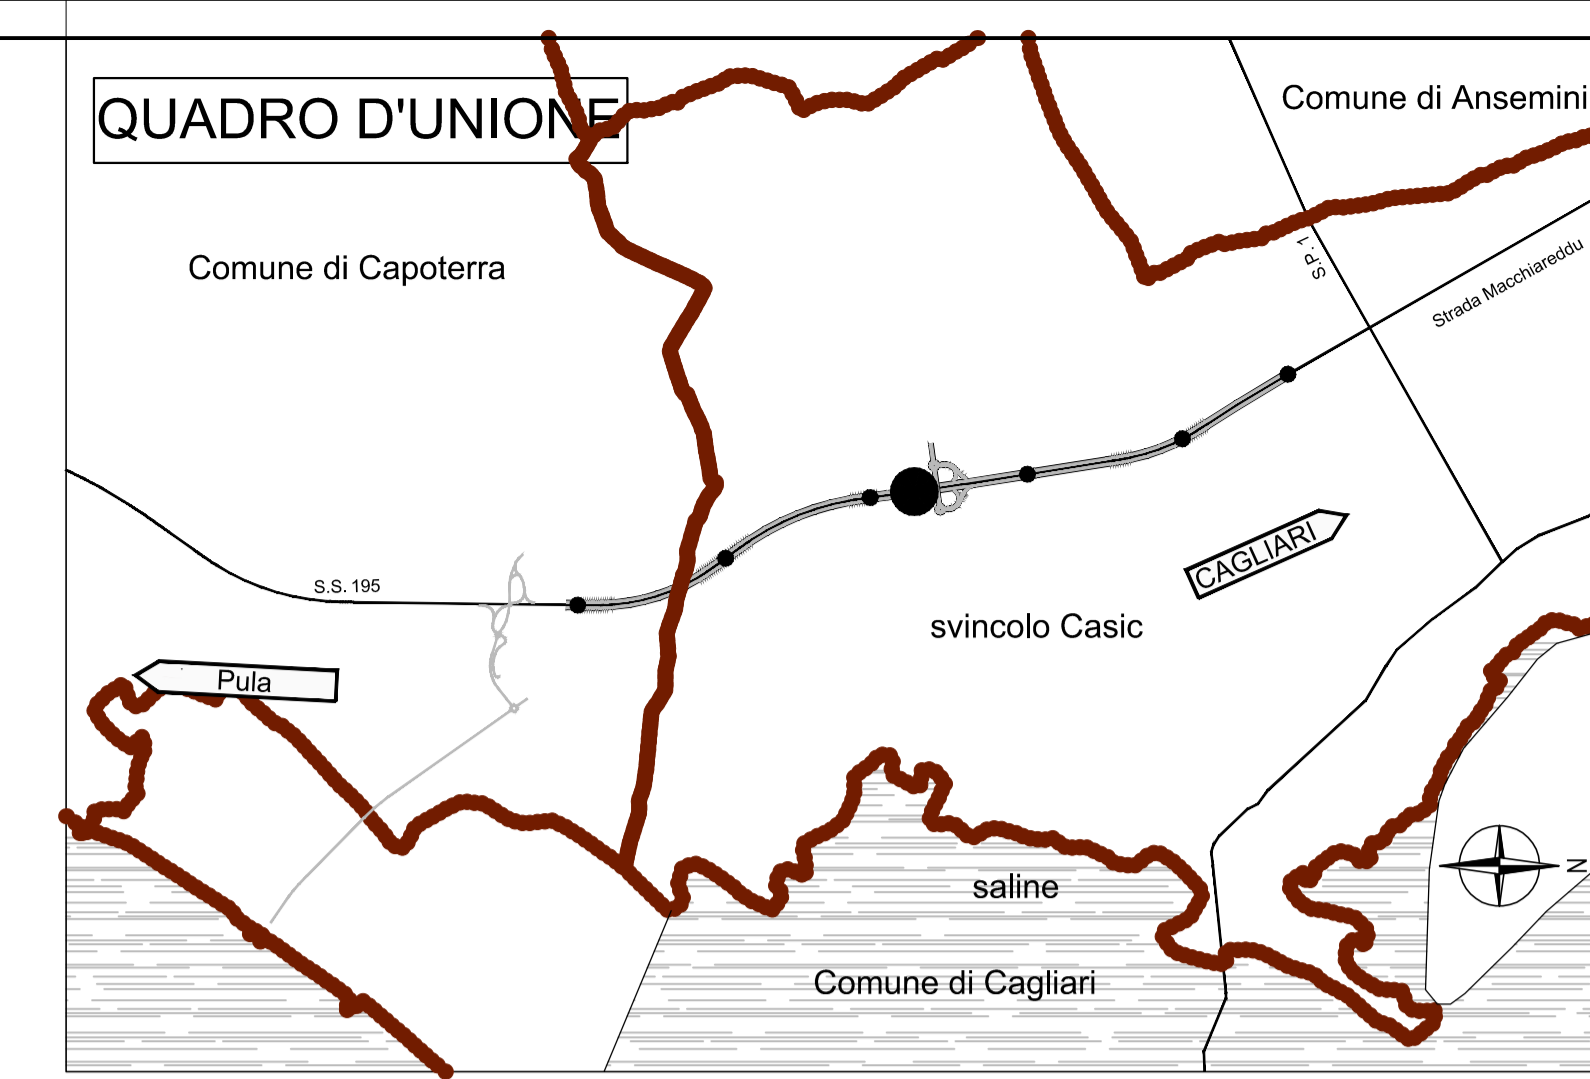


# Stralcio planimetrico Scala 1:1000

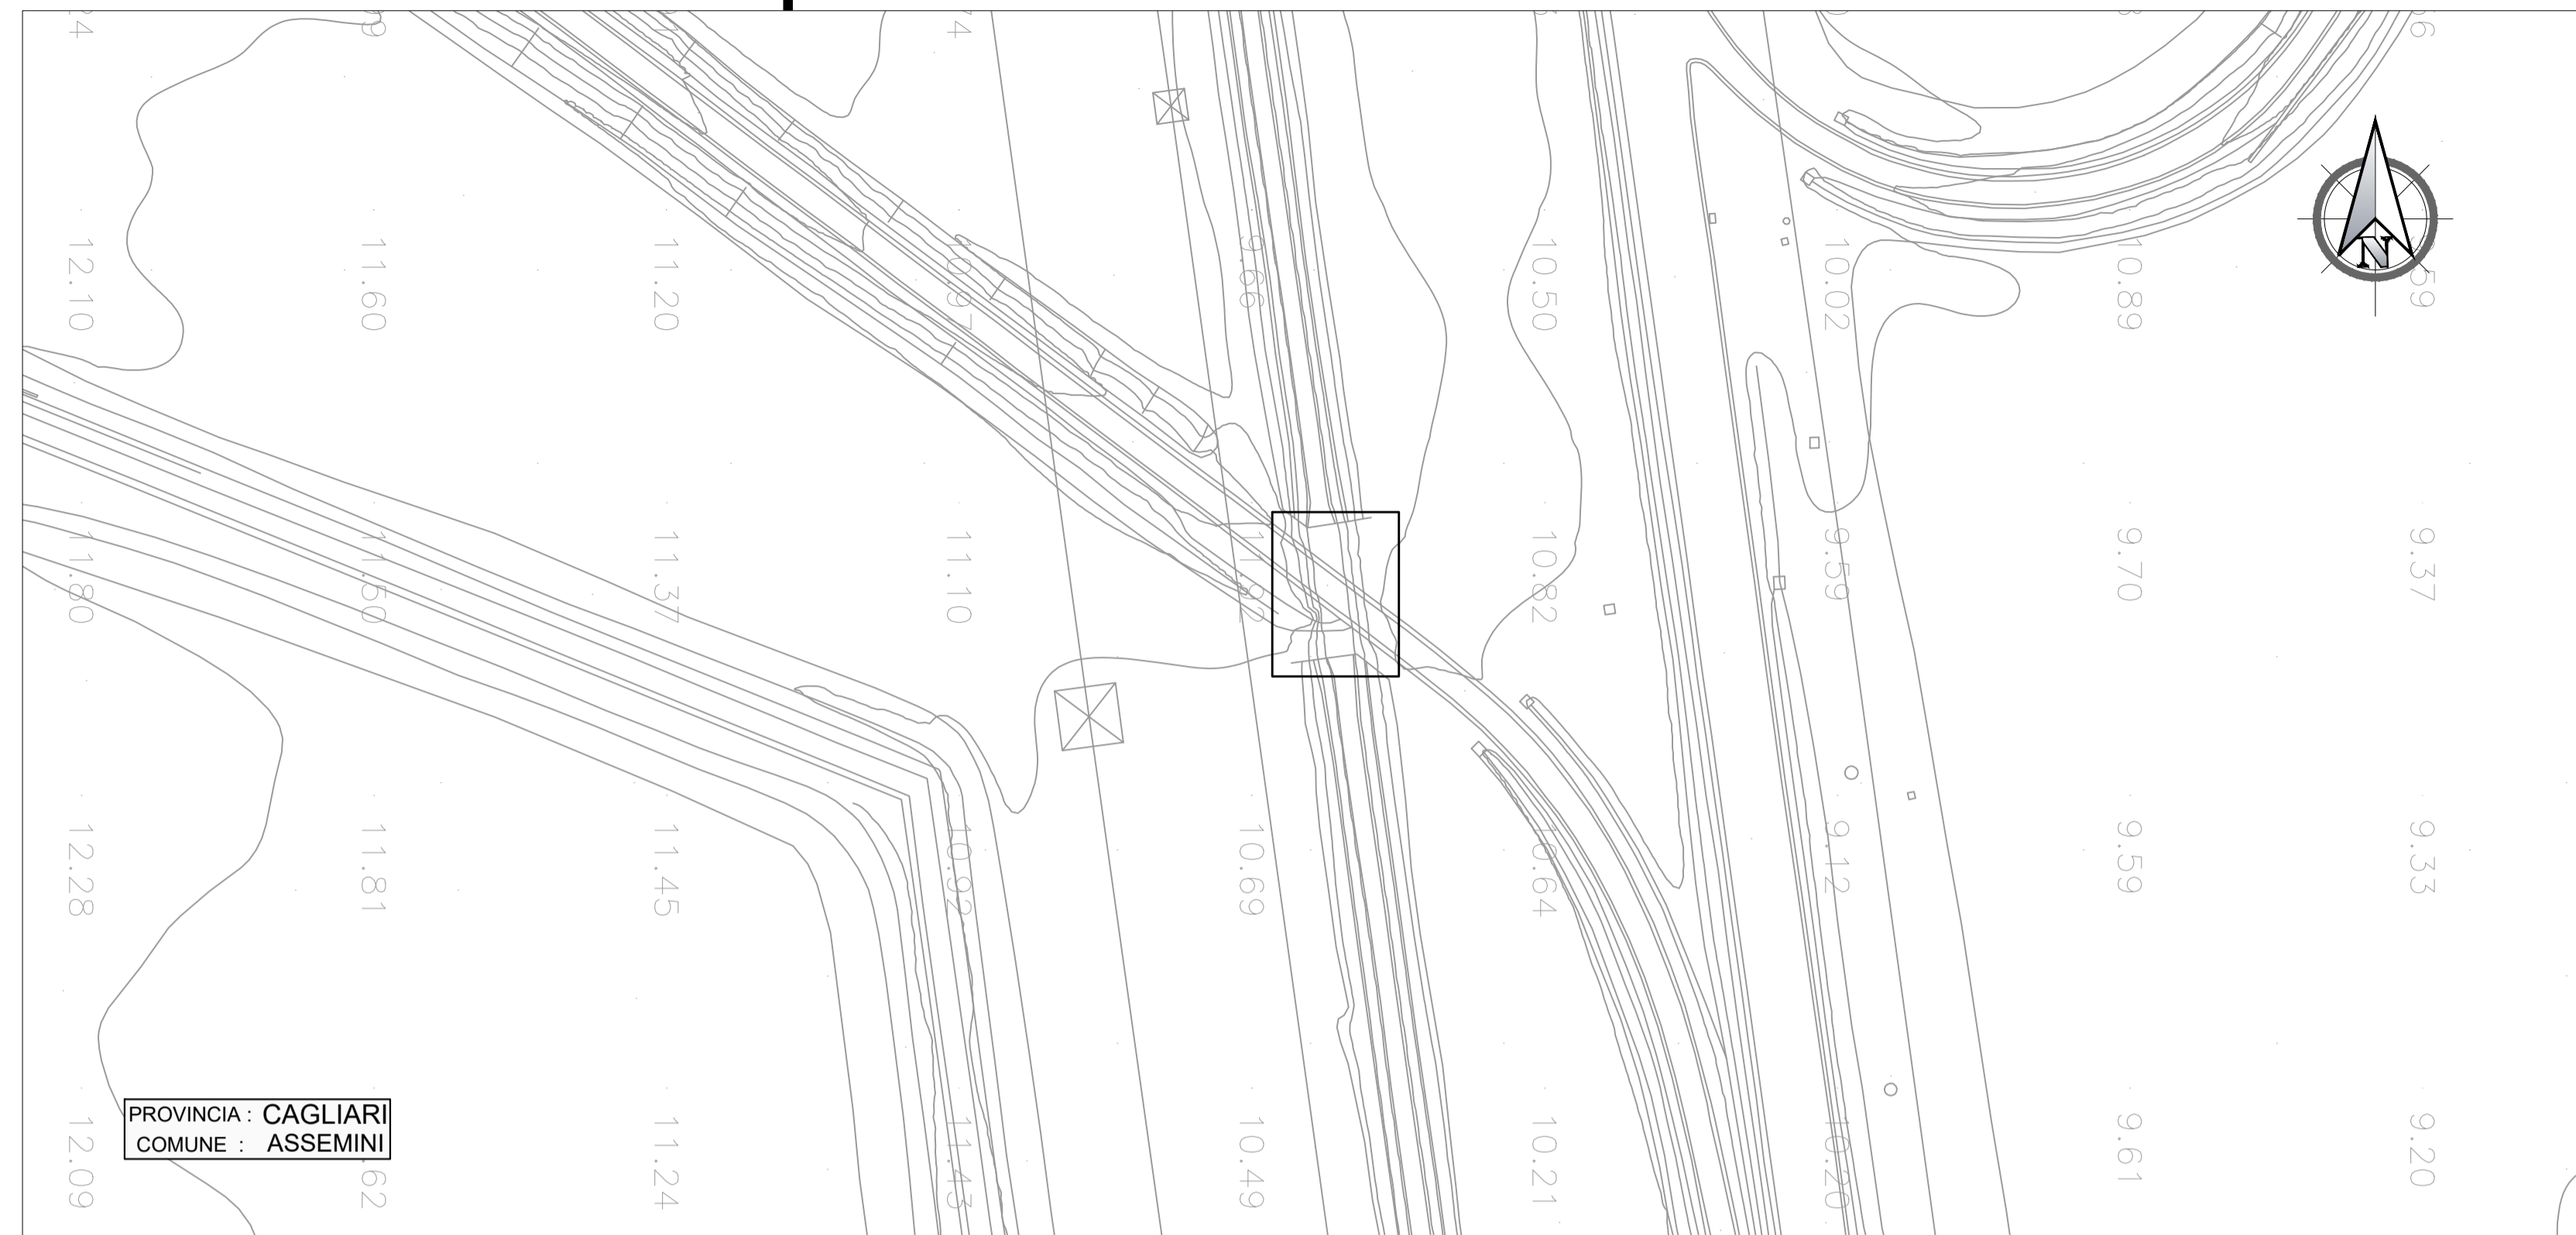

# Rilievo opera Scala 1:200

**Prospetto A**

**Prospetto B**

**Attraversamento 1**

**Sanas**  
GRUPPO FS ITALIANE

**Direzione Tecnica**

Nuova S.S.195 "Sulcitana" Tratto Cagliari - Pula  
Collegamento con la S.S.130 e aeroporto di Cagliari Elmas  
Opera Connessa Nord

**PROGETTO DEFINITIVO**

PROGETTAZIONE: RTI GPI-IRD-SAIM-HYPRO

IL GEOLOGO Dott. Geol. Marco Leonardi Ordine dei geologi della Regione Lazio n. 1541	I PROGETTISTI SPECIALISTI Ing. Ambrogio Signorelli Ordine Ingegneri Provincia di Roma n. 231135 Ing. Paolo Orsini Ordine Ingegneri Provincia di Roma n. 13817	GRUPPO DI PROGETTAZIONE (Mandatario) <b>GPI INGEGNERIA</b> GESTIONE PROGETTI INGEGNERIA srl <b>IRD</b> Studio di Architettura e Ingegneria Moderna <b>SAIM</b> <b>HYpro</b>
COORDINATORE PER LA SICUREZZA IN FASE DI PROGETTAZIONE Ing. Ambrogio Signorelli Ordine Ingegneri Provincia di Roma n. A35111	Ing. Giuseppe Resta Ordine Ingegneri Provincia di Roma n. 20629	(Mandante) (Mandante)
VISTO: IL RESPONSABILE DEL PROCEDIMENTO Ing. Michele Coghe	Ing. Vincenzo Secreti Ordine Ingegneri Provincia di Crotone n. 412	IL PROGETTISTA E RESPONSABILE DELL'INTEGRAZIONE DELLE PRESTAZIONI SPECIALISTICHE (DPR207/10 ART 15 COMMA 2) Dott. Ing. GIORGIO GUIDUCCI Ordine Ingegneri Provincia di Roma n. 14035

**TOPOGRAFIA**

RILIEVO OPERA IDRAULICA SCATOLARE RAMPA SUD DELLO SVINCOLO CAPOTERRA CASIC OP06

CODICE PROGETTO	NOME FILE	REVISIONE	SCALA
PROGETTO DPCA0150	T00EG03CRTPV06_A	A	Varie
LIV. ANNO D 23	CODICE ELAB. T00EG03CRTPV06		
D			
C			
B			
A	Emissione	Gen. '23	Ranucci Signorelli Guiducci
REV.	DESCRIZIONE	DATA	REDATTO VERIFICATO APPROVATO