


LEGENDA		
ESPROPRIO		AREE DA ESPROPRIARE
		AREE DA OCCUPARE TEMPORANEAMENTE
CATASTO		NUMERO PIANO
		FABBRICATO
		PARTICELLA
		FASCIA DI RISPETTO
		LIMITE FOGLIO
		LIMITE COMUNE

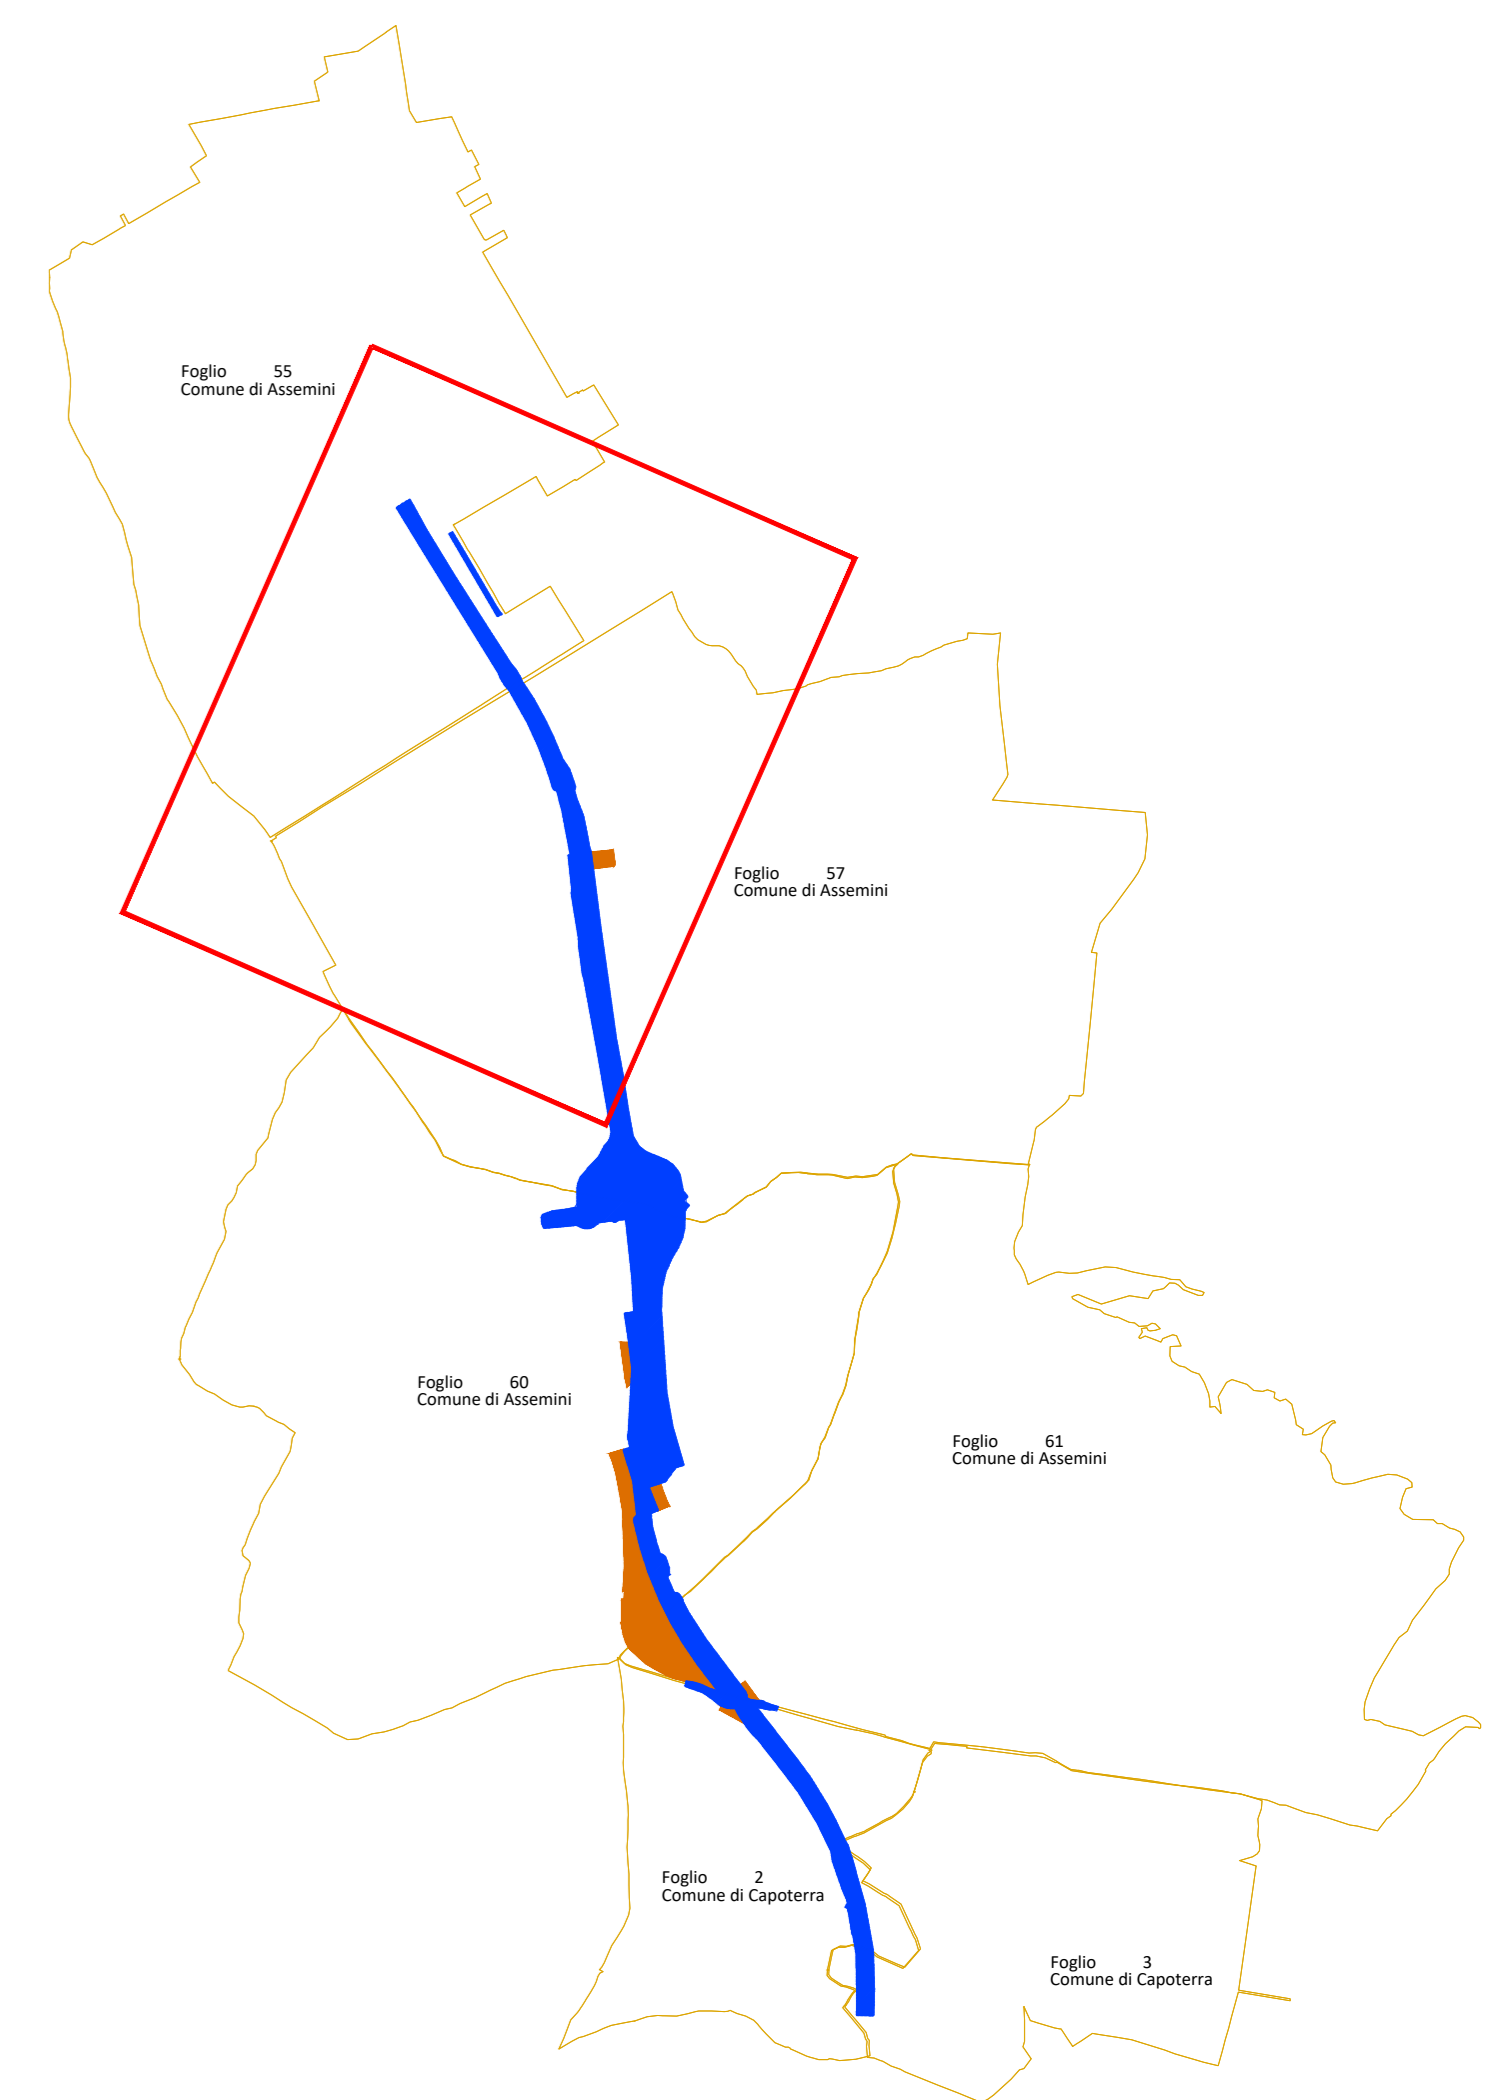

Sanas
GRUPPO FS ITALIANE

Direzione Tecnica

Nuova S.S.195 "Sulcitana" Tratto Cagliari - Pula
Collegamento con la S.S.130 e aeroporto di Cagliari Elmas
Opera Connessa Nord

PROGETTO DEFINITIVO

PROGETTAZIONE: RTI GFI-IND-SAIM-HYPRO			
IL GEOLOGO	1 PROGETTISTI SPECIALISTICI (Mandatario)	GRUPPO DI PROGETTAZIONE (Mandatario)	GP INGEGNERIA GESTIONE PROGETTI INGEGNERIA s.r.l.
Dott. Geol. Marco Leonardi Ordine dei geologi della Regione Lazio n. 1341	Ing. Ambrogio Signorelli Ordine Ingegneri Provincia di Roma n. 20629	Ing. Paolo Orlandini Ordine Ingegneri Provincia di Roma n. 13817	RD Studio di Architettura e Ingegneria Tecnica
COORDINATORE PER LA SICUREZZA IN FASE DI PROGETTAZIONE	Ing. Giuseppe Rezza Ordine Ingegneri Provincia di Roma n. 435111	(Mandatario)	HYPRO
VISTO IL RESPONSABILE DEL PROCEDIMENTO	Ing. Vincenzo Secreti Ordine Ingegneri Provincia di Crotone n. 412	Il PROGETTISTA E RESPONSABILE DELL'INTEGRAZIONE DELLE PROJEZIONI SPECIALISTICHE (DPR/207/30 ART. 15 COMMA 1°)	Dott. Ing. GIORGIO GUIDUCCI Ordine Ingegneri Provincia di Roma n. 34033

INTERFERENZE ED ESPROPRI
ESPROPRI
PIANO PARTICELLARE DI ESPROPRIO - Tav 2 di 3

CODICE PROGETTO	LV.	ANNO	NOME FILE	REVISIONE	SCALA
PROGETTO D P C A 0 1 5 0	D	23	T00E00ESPCC02_A	A	1:2000
D					
C					
B					
A	Emissione	Giugno '23	Gentile	Signorelli	Guiducci
REV.	DESCRIZIONE	DATA	REDATTO	VERIFICATO	APPROVATO

PROVINCIA : CAGLIARI
COMUNE : ASSEMINI