


LEGENDA		
ESPROPRIO		AREE DA ESPROPRIARE
		AREE DA OCCUPARE TEMPORANEAMENTE
CATASTO		NUMERO PIANO
		FABBRICATO
		PARTICELLA
		FASCIA DI RISPETTO
		LIMITE FOGLIO
		LIMITE COMUNE

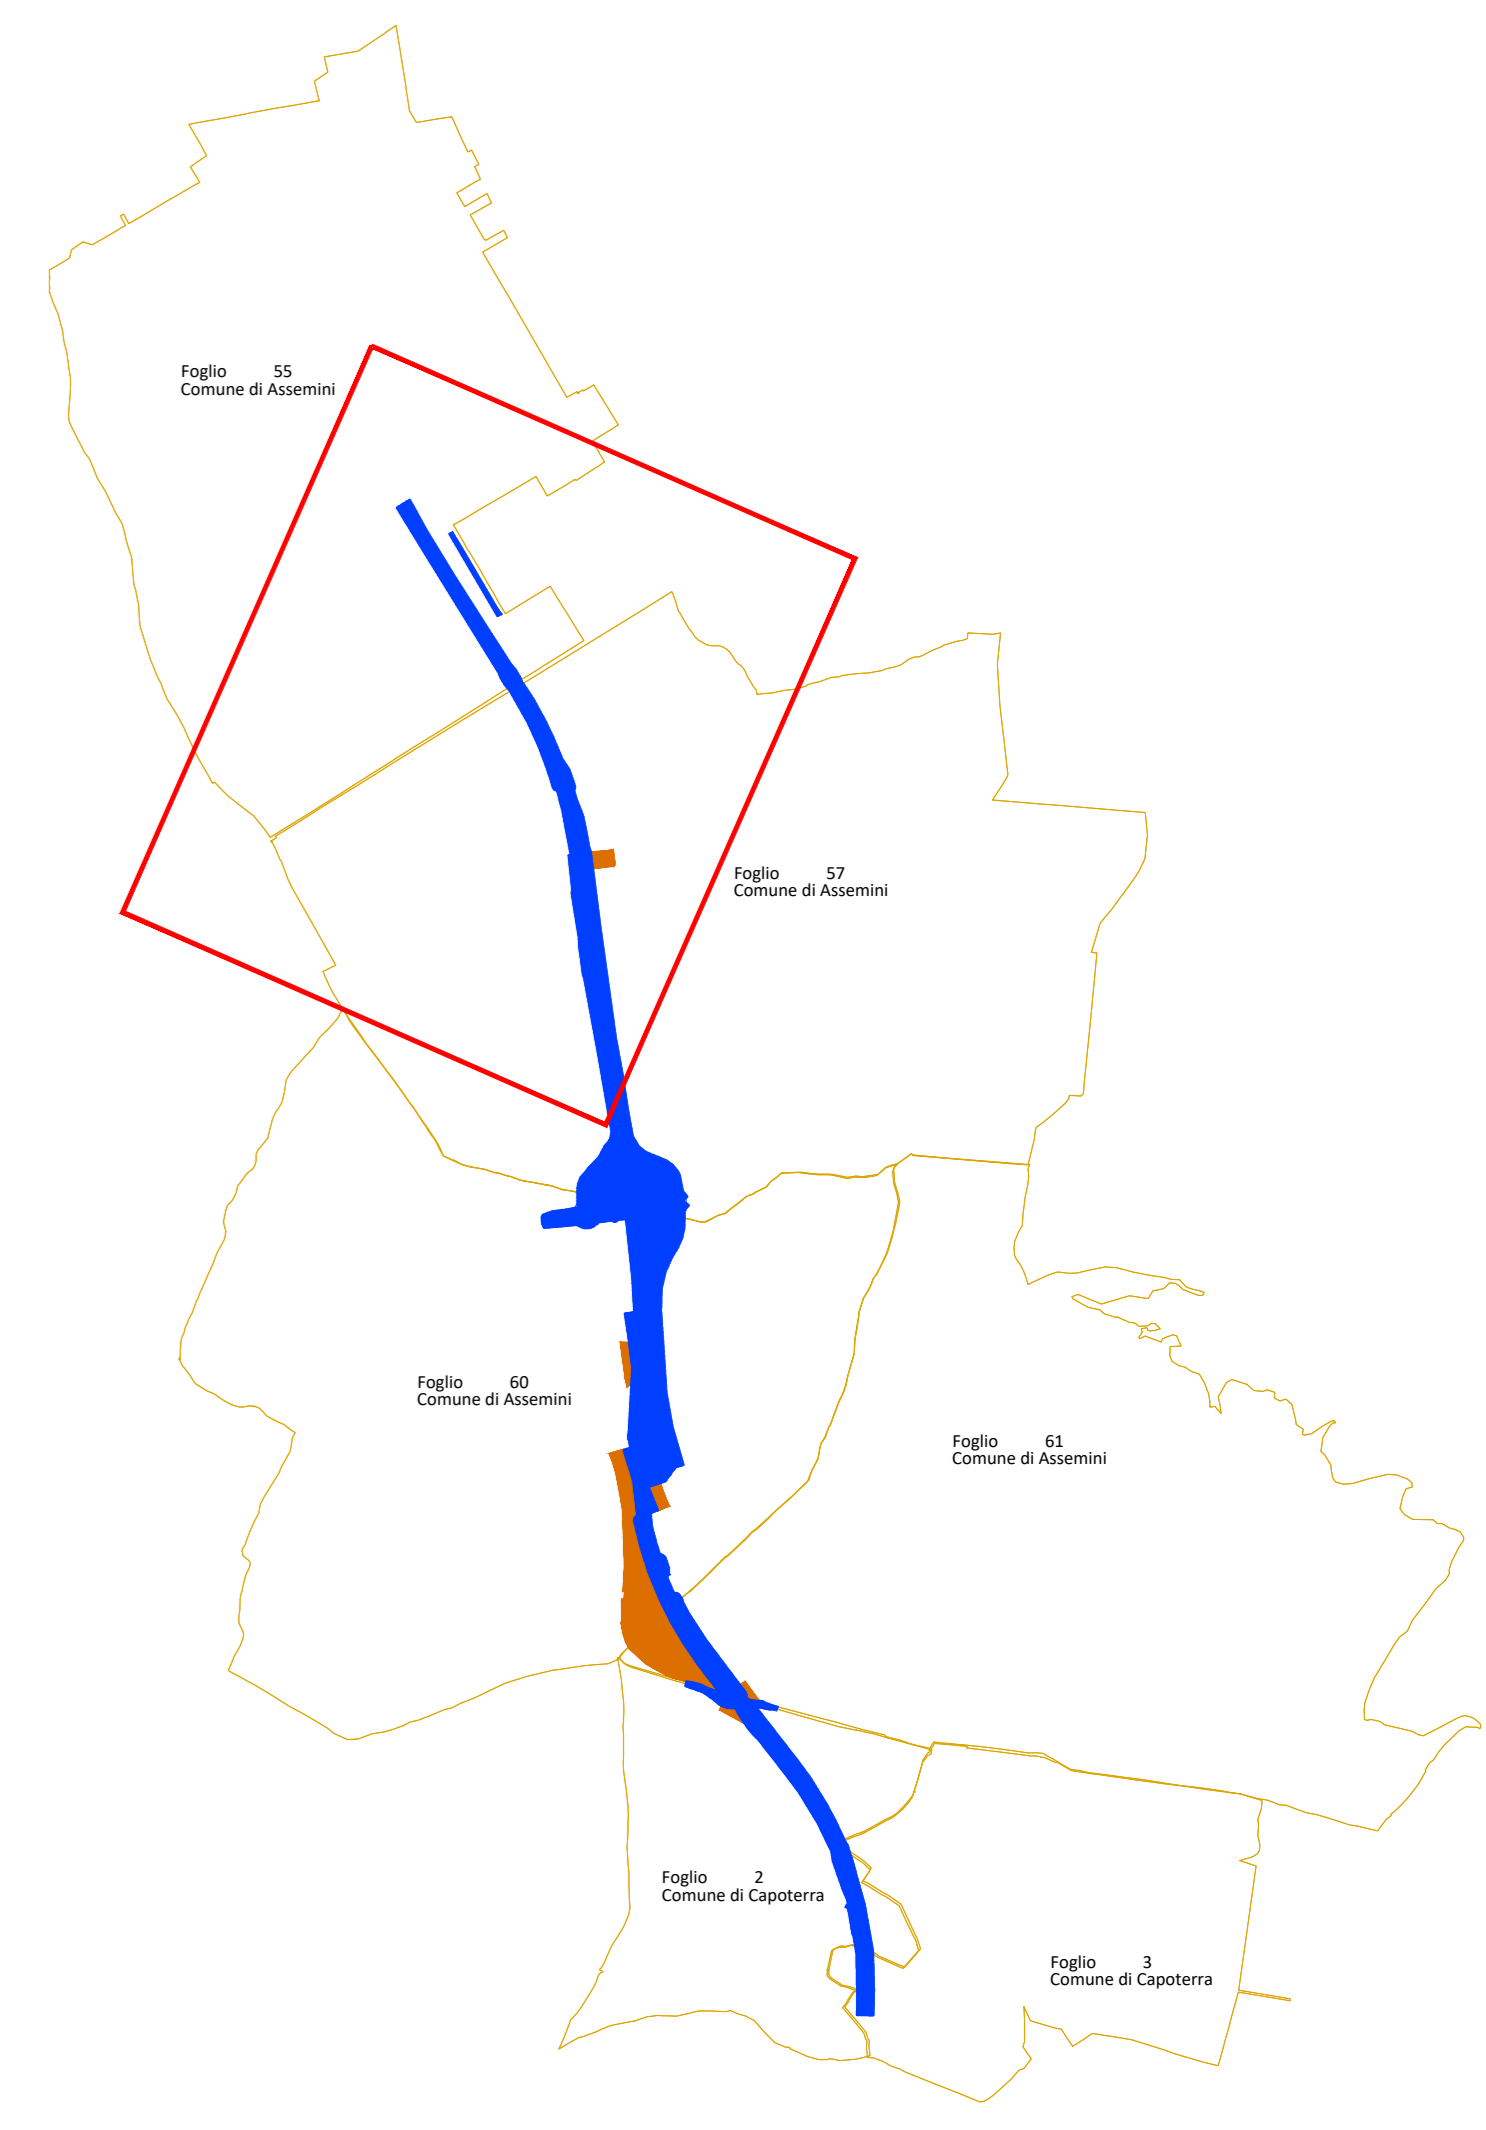

Sanas
GRUPPO FS ITALIANE

Direzione Tecnica

Nuova S.S.195 "Sulcitana" Tratto Cagliari - Pula
Collegamento con la S.S.130 e aeroporto di Cagliari Elmas
Opera Connessa Nord

PROGETTO DEFINITIVO

PROGETTAZIONE: RTI GFI-IND-SAIM-HYPRO

IL GEOLOGO Dott. Geol. Marco Leonardi Ordine dei geologi della Regione Lazio n. 1341 COORDINATORE PER LA SICUREZZA IN FASE DI PROGETTAZIONE Ing. Ambrogio Signorelli Ordine Ingegneri Provincia di Roma n. A35111	GRUPPO DI PROGETTAZIONE (Mandatario) GP INGENNERIA GESTIONE PROGETTI INGENNERIA s.r.l. Ing. Paolo Orlandini Ordine Ingegneri Provincia di Roma n. 13817 (Mandatario) HYPRO Ing. Giuseppe Reza Ordine Ingegneri Provincia di Roma n. 20629 (Mandatario)	IL PROGETTISTA E RESPONSABILE DELL'INTEGRAZIONE DELLE PROJEZIONI SPECIALISTICHE (DPR 207/30 ART. 15 COMMA 1) Dott. Ing. GIORGIO GUIDUCCI Ordine Ingegneri Provincia di Roma n. 14033
--	---	--

INTERFERENZE ED ESPROPRI
ESPROPRI
PIANO PARTICELLARE DI ESPROPRIO - Tav 3 di 3

ODDICE PROGETTO	LV.	AVV.	NOME FILE	REVISIONE	SCALA
PROGETTO DPCA0150	D	23	TOE500ESPPO3_A	A	1:2000
PROGETTO DPCA0150	D	23	CODICE ELAB. T00E500ESPPO3	A	1:2000
D					
C					
B					
A	Emissione	Giugno '23	Gentile	Signorelli	Guiducci
REV.	DESCRIZIONE	DATA	REDATTO	VERIFICATO	APPROVATO