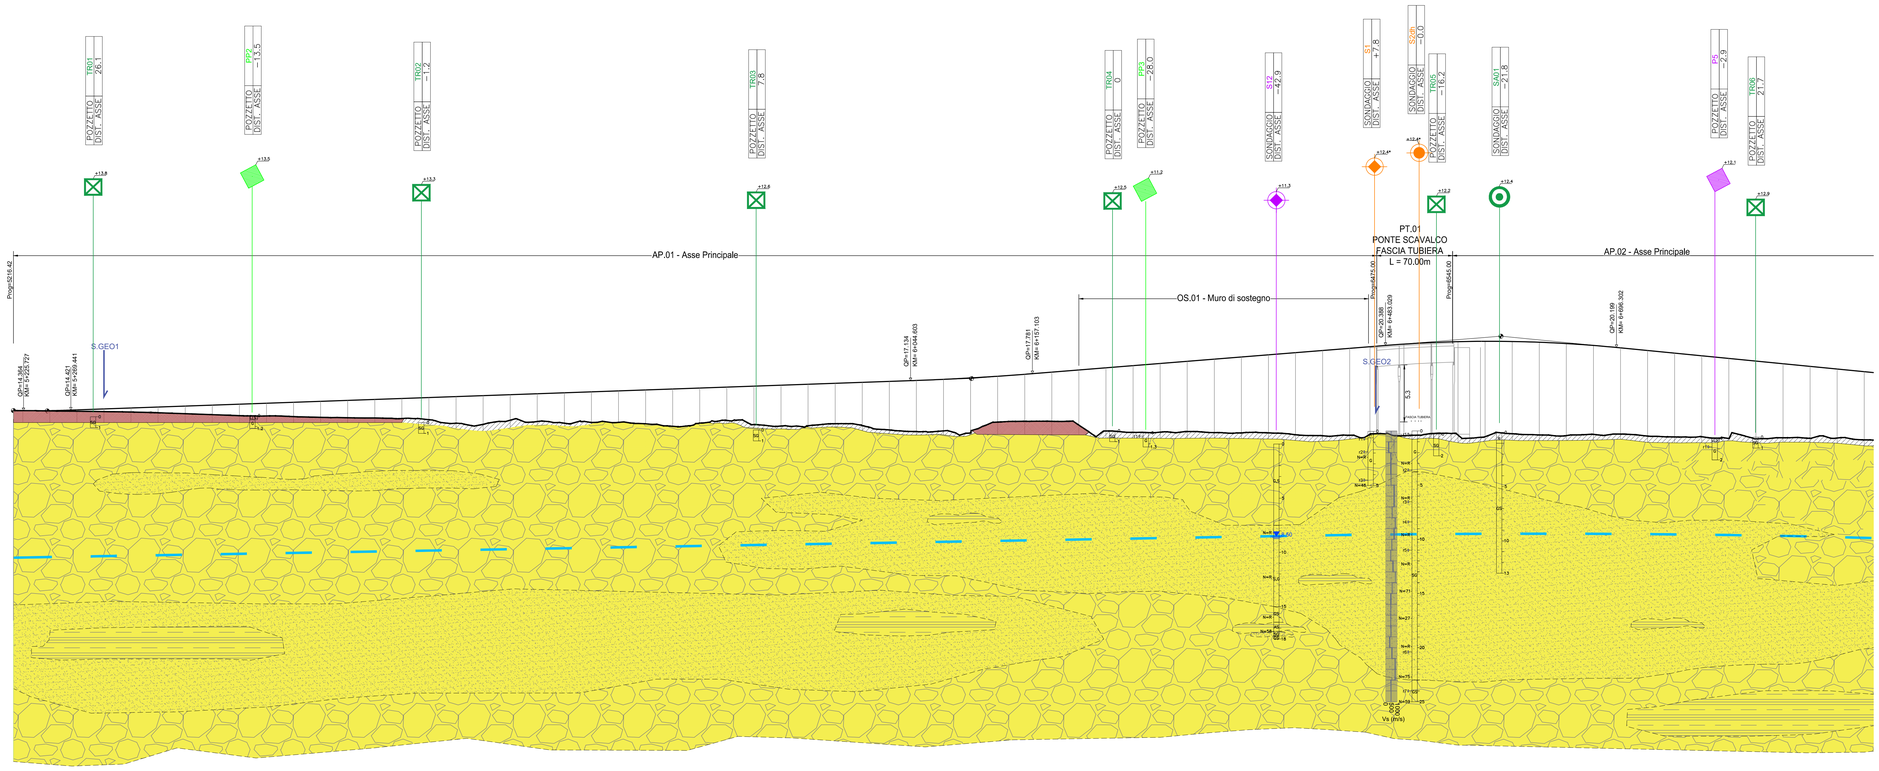

1:200

1:2000

Q. R. = -25.00 m

NUMERO SEZIONE	1 2 3 4 5 6 7 8 9 10 11 12 13 14 15 16 17 18 19 20 21 22 23 24 25 26 27 28 29 30 31 32 33 34 35 36 37 38 39 40 41 42 43 44 45 46 47 48 49 50 51 52 53 54 55 56 57 58 59 60 61 62 63 64 65 66 67 68 69 70
QUOTE PROGETTO	14.372 14.364 14.372 14.440 14.528 14.615 14.703 14.790 14.878 14.965 15.053 15.140 15.228 15.315 15.403 15.490 15.578 15.665 15.753 15.840 15.928 16.015 16.103 16.190 16.278 16.365 16.453 16.540 16.628 16.715 16.803 16.890 16.978 17.065 17.154 17.259 17.389 17.545 17.725 17.924 18.124 18.324 18.524 18.724 18.824 19.124 19.324 19.524 19.724 19.924 20.124 20.324 20.512 20.651 20.737 20.772 20.754 20.684 20.562 20.389 20.163 19.919 19.675 19.430 19.186 18.942 18.697 18.453 18.209 17.964
QUOTE TERRENO	14.372 14.369 14.347 14.313 14.280 14.241 14.175 14.089 14.000 13.906 13.880 13.817 13.751 13.713 13.693 13.641 13.534 13.213 13.103 13.486 13.368 13.210 13.278 13.290 13.159 12.925 13.224 13.470 13.087 12.950 12.972 13.166 12.993 12.589 12.440 12.501 12.300 13.314 13.388 13.388 13.034 12.489 12.361 12.382 12.441 12.344 12.314 12.319 12.147 12.051 12.096 12.239 12.050 12.252 12.118 11.965 12.238 12.123 12.068 12.180 12.205 12.022 11.940 11.965 11.795 11.769 11.867 11.820 11.841 11.668
ETTOMETRICHE	5+200.00 5+300.00 5+400.00 5+500.00 5+600.00 5+700.00 5+800.00 5+900.00 6+000.00 6+100.00 6+200.00 6+300.00 6+400.00 6+500.00 6+600.00 6+700.00 6+800.00 6+900.00
DIST. PARZIALI	8.58 25.00 25.00 25.00