



**CONSOLIDAMENTO RILEVATO
CON PRECARICA**
Prog. inizio 10+025.000
Prog. fine 10+150.000
scala 1:200

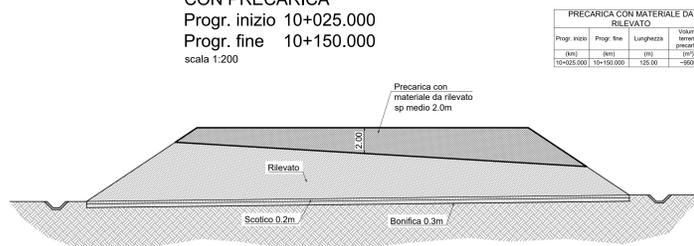

**CONSOLIDAMENTO RILEVATO
CON JET GROUTING**
Prog. inizio 10+150.000
Prog. fine 10+302.321
scala 1:200

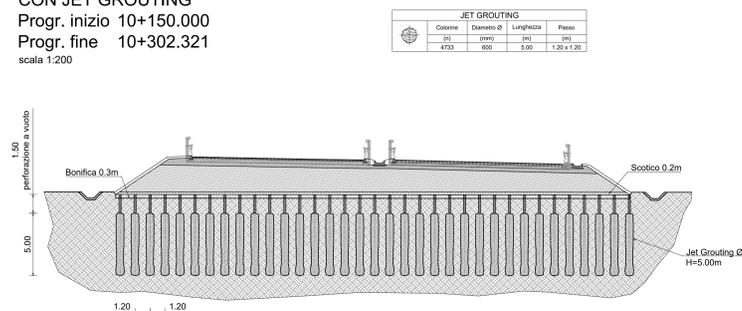

Sanas
GRUPPO FS ITALIANE

Direzione Tecnica

Nuova S.S.195 "Sulcitana" Tratto Cagliari - Pula
Collegamento con la S.S.130 e aeroporto di Cagliari Elmas
Opera Connessa Nord

PROGETTO DEFINITIVO

PROGETTAZIONE: RTI GFI-IND-SAIN-HYPRO

| | | |
|---|---|--|
| <p>IL GEOLOGO</p> <p>Dott. Geol. Marco Leonardi Ordine dei geologi della Regione Lazio n. 1341 COORDINATORE PER LA SICUREZZA IN FASE DI PROGETTAZIONE</p> <p>Ing. Ambrogio Signorelli Ordine Ingegneri Provincia di Roma n. A35111</p> <p>VISTO IL RESPONSABILE DEL PROCEDIMENTO</p> <p>Ing. Michele Coghe</p> | <p>1 PROGETTISTI SPECIALISTI (RTI)</p> <p>Ing. Ambrogio Signorelli Ordine Ingegneri Provincia di Roma n. A35111</p> <p>Ing. Paolo Orlandini Ordine Ingegneri Provincia di Roma n. 13817</p> <p>Ing. Giuseppe Reato Ordine Ingegneri Provincia di Roma n. 20629</p> <p>Ing. Vincenzo Secreti Ordine Ingegneri Provincia di Crotone n. 412</p> | <p>GRUPPO DI PROGETTAZIONE (Mandatario)</p> <p>GP INGENNERIA GESTIONE PROGETTI INGENNERIA s.r.l.</p> <p>RD INGEGNERIA</p> <p>HYPRO INGEGNERIA</p> <p>IL PROGETTISTA E RESPONSABILE DELL'INTEGRAZIONE DELLE PREVISIONI SPECIALISTICHE (DPR207/20 ART. 15 COMMA 2) Dott. Ing. GIORGIO GUIDUCCI Ordine Ingegneri Provincia di Roma n. 14035</p> |
|---|---|--|

STUDI E INDAGINI
Piano di Monitoraggio Geotecnico - Strutturale
ASSE PRINCIPALE - INTERVENTO DI CONSOLIDAMENTO DEL RILEVATO
DA PROG. 10+050 A 10+302

| CODICE PROGETTO | NOME FILE | REVISIONE | SCALA |
|-----------------------|--------------------------------------|-----------|------------------------------|
| PROGETTO: D/PCA/015/0 | TOOGEDDGT01_A | A | 1:500 |
| PROGETTO: D/23 | CODICE ELAB. T/O/G/E/O/G/E/T/O/I/O/I | | |
| D | | | |
| C | | | |
| B | | | |
| A | Emissione | Gen. 23 | BELA' SIGNORELLI GUIDUCCI |
| REV. | DESCRIZIONE | DATA | REDATTO VERIFICATO APPROVATO |