ASSE PRINCIPALE

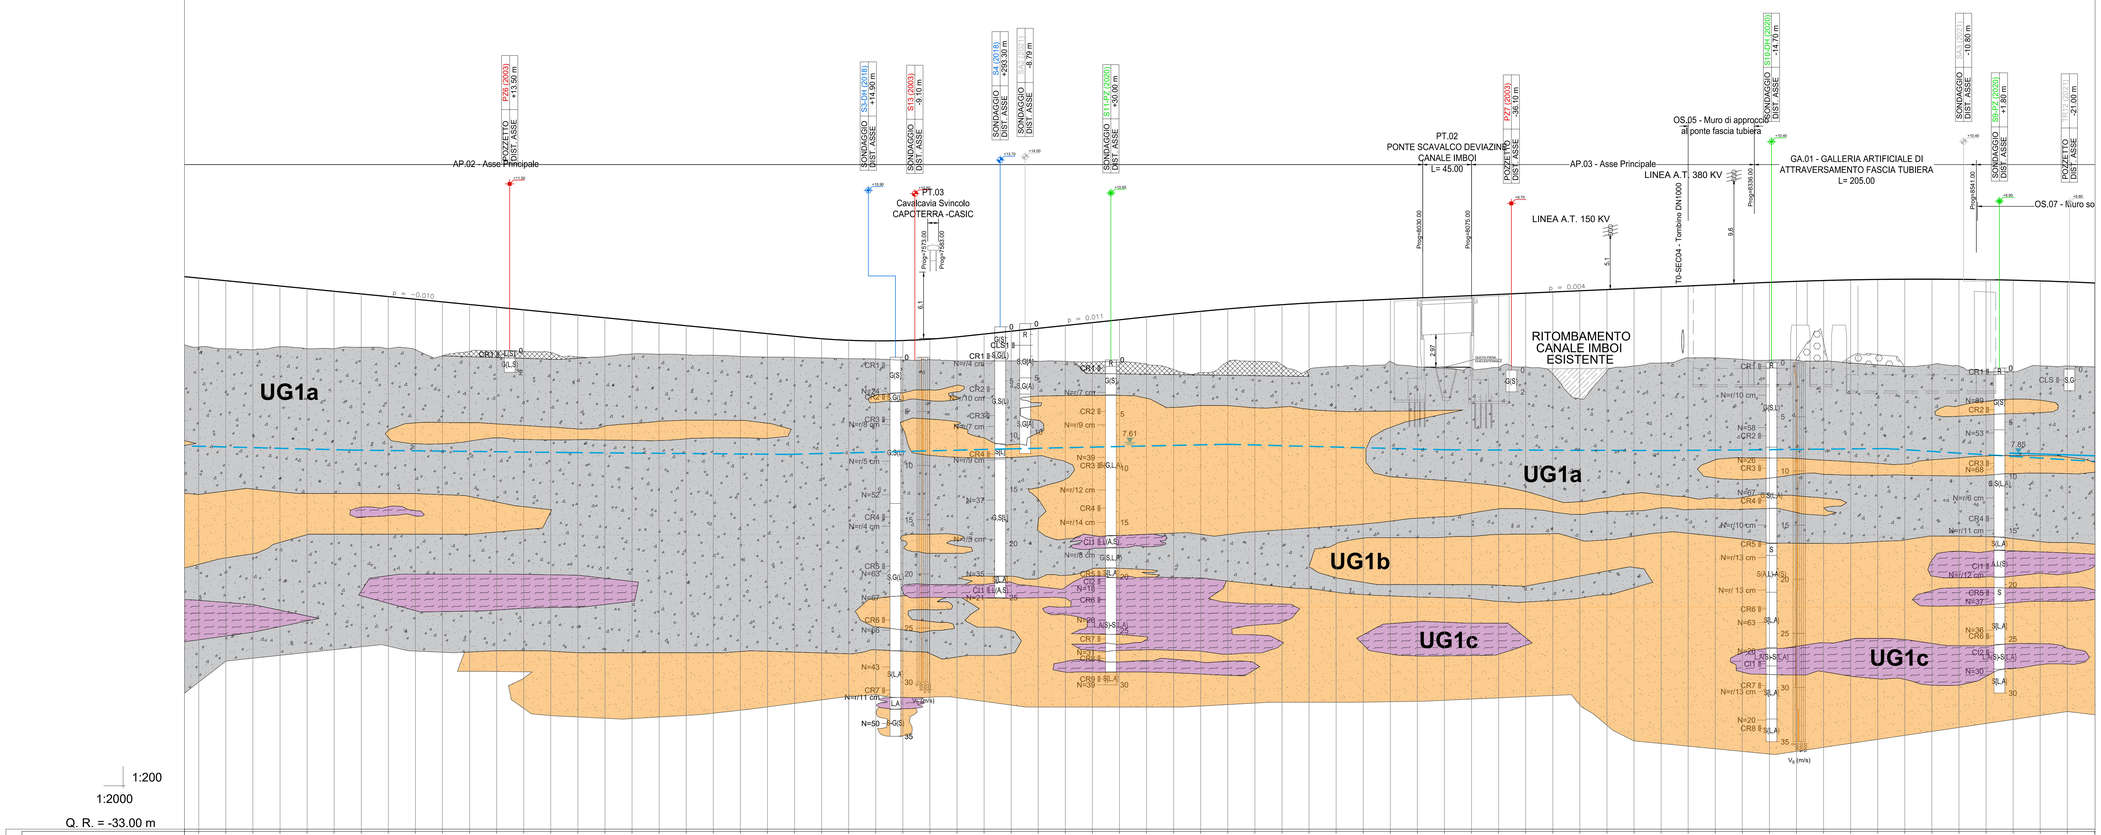

NUMERO SEZIONE	69 70 71 72 73 74 75 76 77 78 79 80 81 82 83 84 85 86 87 88 89 90 91 92 93 94 95 96 97 98 99 100 101 102 103 104 105 106 107 108 109 110 111 112 113 114 115 116 117 118 119 120 121 122 123 124 125 126 127 128 129 130 131 132 133 134 135 136 137 138 139
QUOTE PROGETTO	18.209 17.864 17.720 17.476 17.231 16.987 16.743 16.498 16.254 16.010 15.765 15.521 15.277 15.032 14.788 14.544 14.299 14.055 13.811 13.567 13.322 13.078 12.834 12.606 12.462 12.407 12.441 12.565 12.778 13.040 13.303 13.565 13.828 14.091 14.353 14.616 14.878 15.133 15.363 15.667 15.747 15.902 16.032 16.144 16.255 16.366 16.478 16.589 16.700 16.812 16.923 17.034 17.146 17.257 17.368 17.480 17.591 17.702 17.811 17.905 17.981 18.039 18.079 18.101 18.105 18.092 18.060 18.011 17.944 17.859 17.762
QUOTE TERRENO	11.841 11.668 11.570 11.864 11.689 11.682 11.805 11.703 11.584 11.031 11.445 11.495 11.432 11.337 10.924 10.961 11.197 11.167 11.120 11.081 10.972 10.910 10.889 10.825 10.767 10.733 10.634 10.634 10.559 10.563 10.554 10.522 10.516 10.463 10.465 10.277 9.762 9.496 9.133 9.363 9.532 9.199 9.746 10.041 10.086 10.509 10.057 9.846 9.929 9.949 9.995 9.354 7.661 9.625 10.090 10.357 10.834 10.833 10.690 10.623 10.759 12.264 10.961 11.134 10.032 10.208 10.078 9.603 9.257 10.108 10.095 9.918
ETTOMETRICHE	+900.00 7+000.00 7+100.00 7+200.00 7+300.00 7+400.00 7+500.00 7+600.00 7+700.00 7+800.00 7+900.00 8+000.00 8+100.00 8+200.00 8+300.00 8+400.00 8+500.00 8+600.00
DIST. PARZIALI	00 25.00 25.00 25.