




SEZIONE LONGITUDINALE  
scala 1:100

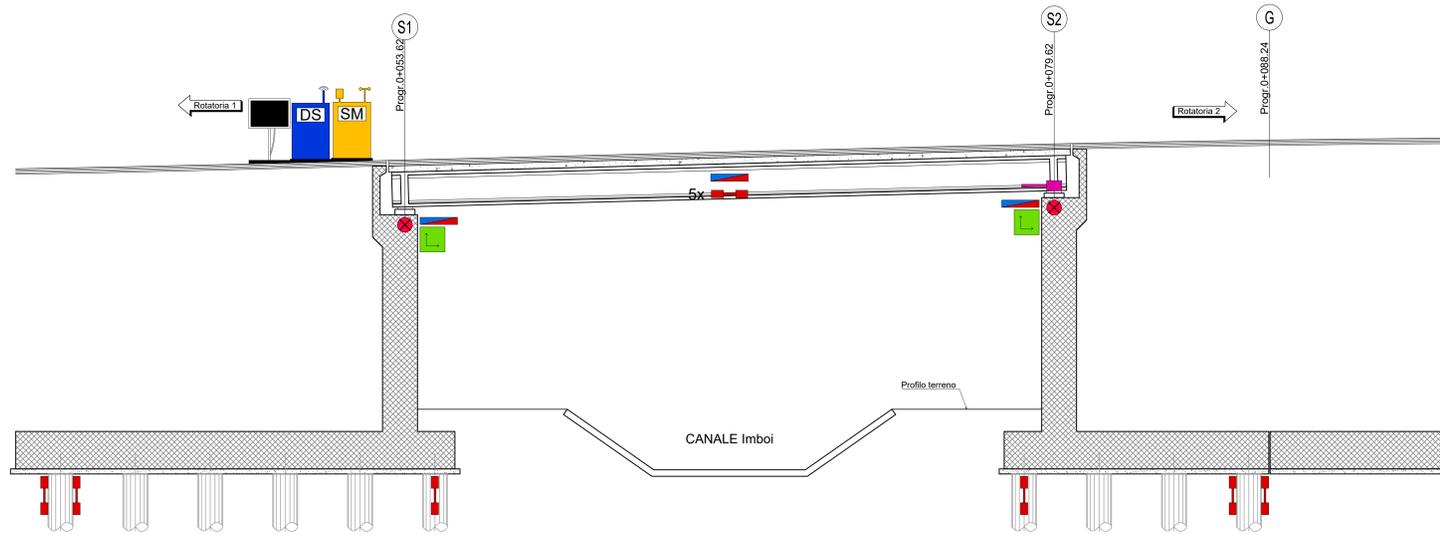



SEZIONE LONGITUDINALE  
scala 1:100

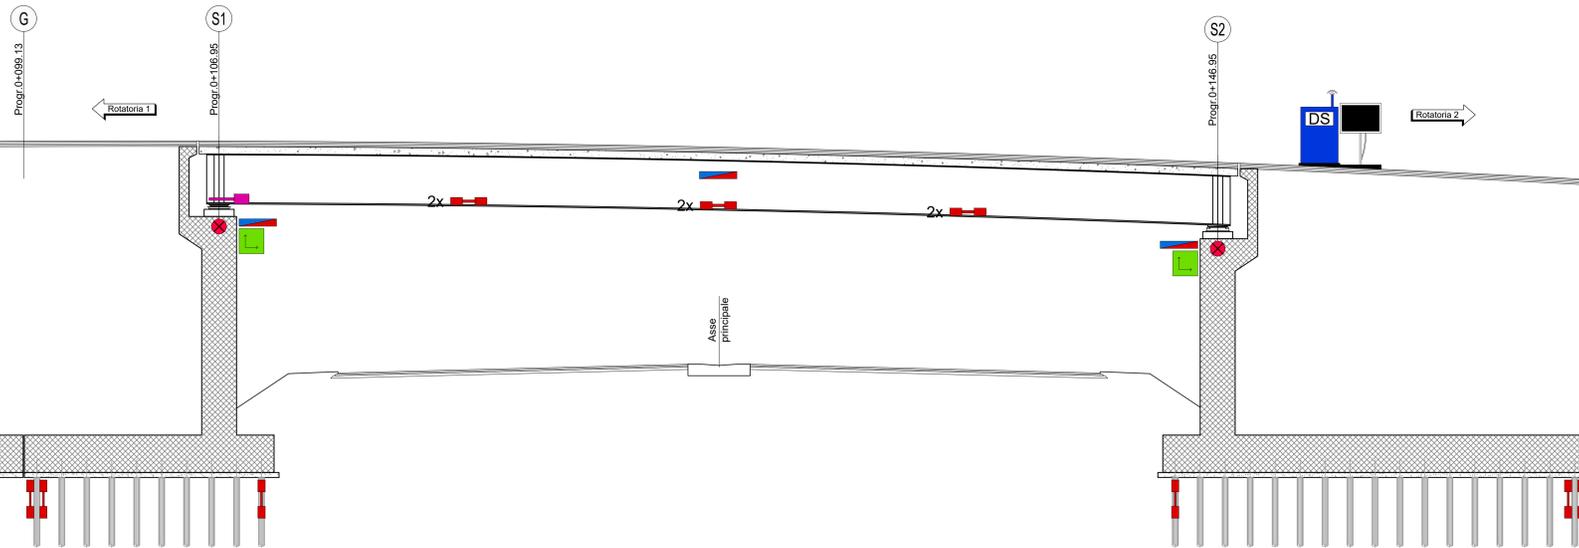

PROSPETTO FRONTALE SPALLA "SP1"  
LATO ROTATORIA 1  
scala 1:100

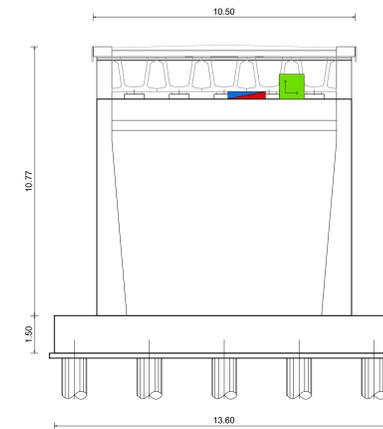

PROSPETTO FRONTALE SPALLA "SP1"  
LATO ROTATORIA 1  
scala 1:100

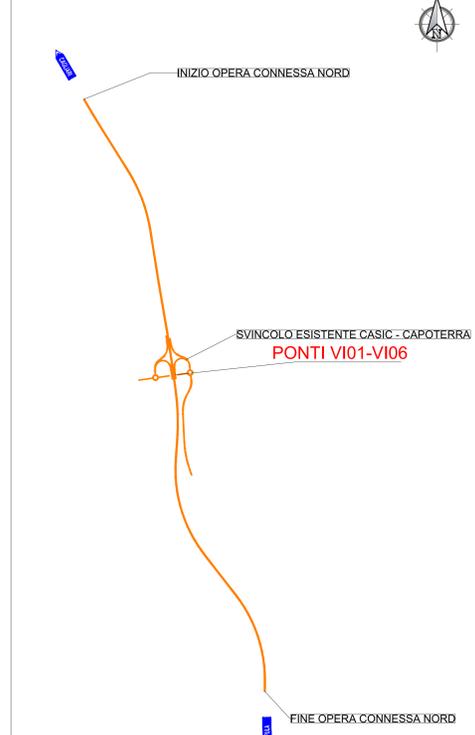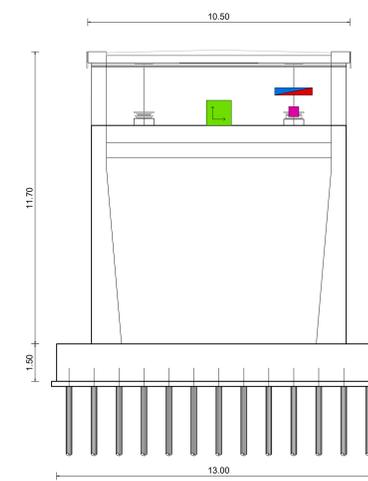


OPERA	VI03	VI06
STRUMENTO	QUANTITÀ TOT. (*)	
MIRA OTTICA	2	2
CLINOMETRO DA PARETE BIASIALE	2	2
BARRETTA ESTENSIMETRICA (Pali di fondazione)	24	24
BARRETTA ESTENSIMETRICA (Impalcato)	6	5
SENSORE TEMPERATURA	3	3
MISURATORE DI GIUNTO	1	1
STAZIONE METEO	0	1
PANNELLO SOLARE	1	1
DATALOGGER STATICO	1	1

LEGENDA



- Target riflettente (adesivo e/o bullonato)
- Clinometro biassiale da parete
- Barretta estensimetrica (vista laterale)
- Barretta estensimetrica (vista frontale)
- Misuratore di giunto (vista laterale)
- Misuratore di giunto (vista frontale)
- Sensore di temperatura
- Stazione meteo (SM)
- Datalogger statico (DS)
- Pannello solare

(\*) Per maggiori dettagli si rimanda alla relazione di monitoraggio (codice elaborato TOGEO0M0GRE01-02)

PONTE SUL CANALE IMBOI  
SEZIONE TRASVERSALE CORRENTE  
scala 1:50

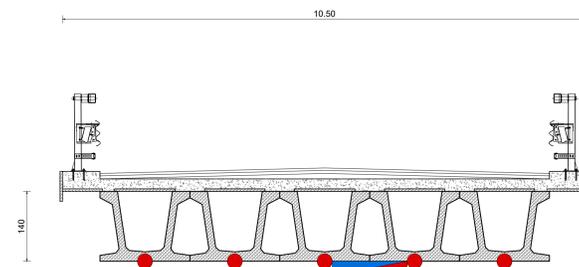

CAVALCAVIA ASSE PRINCIPALE  
SEZIONE TRASVERSALE CORRENTE  
scala 1:50

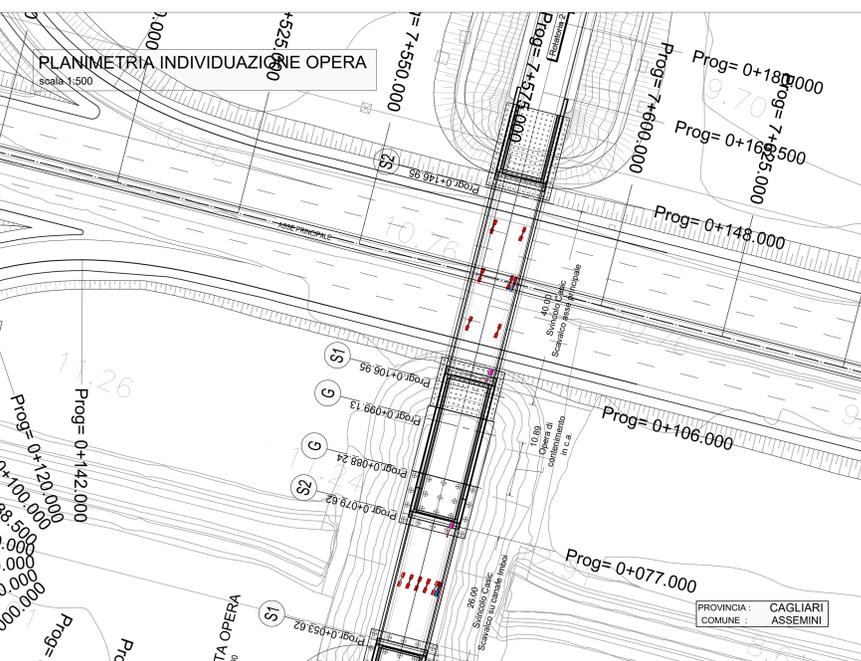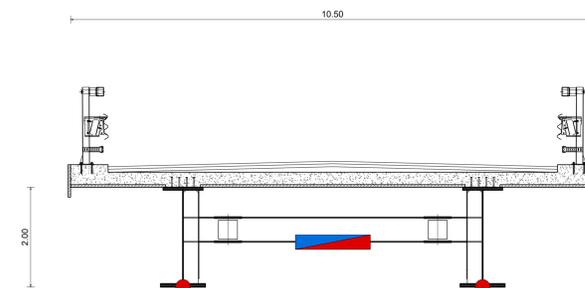

**Direzione Tecnica**

Nuova S.S.195 "Sulcitana" Tratto Cagliari - Pula  
Collegamento con la S.S.130 e aeroporto di Cagliari Elmas  
Opera Connessa Nord

**PROGETTO DEFINITIVO**

PROGETTAZIONE: RTI GFI-IND-SALDI-HYPRO

IL GEOLOGO Dott. Geol. Marco Leonardi Ordine dei geologi della Regione Lazio n. 1341 COORDINATORE PER LA SICUREZZA IN FASE DI PROGETTAZIONE Ing. Michele Coghe	IL PROGETTISTA SPECIALISTICO Ing. Ambrogio Signorelli Ordine Ingegneri Provincia di Roma n. 20629 VISTO IL RESPONSABILE DEL PROCEDIMENTO Ing. Vincenzo Secreti Ordine Ingegneri Provincia di Crotone n. 412	IL GRUPPO DI PROGETTAZIONE (Mandatario) Ing. Ambrogio Signorelli Ordine Ingegneri Provincia di Roma n. 20629 Ing. Giuseppe Reato Ordine Ingegneri Provincia di Roma n. 13817 IL PROGETTISTA E RESPONSABILE DELL'INTEGRAZIONE NELLE STRUTTURE SPECIALISTICHE (DPR 207/30 ART. 15 COMMA 2) Dott. Ing. GIORGIO GUIDUCCI Ordine Ingegneri Provincia di Roma n. 14035
--	--	--	---

STUDI E INDAGINI  
Piano di Monitoraggio Geotecnico - Strutturale  
OPERE D'ARTE - PONTI VI03-VI06 - PLANIMETRIA E PROFILO LONGITUDINALE

CODICE PROGETTO	LV.	ANNO	NOME FILE	TOGEO0M0GDI03_A	REVISIONE	SCALA
PROGETTO	D	23	CODICE ELAB.	T00G0E00M0G0I03	A	VARE
D						
C						
B						
A	Emisione	Gen. 23	A.Belò	A.Signorelli	G.Guiducci	
REV.	DESCRIZIONE	DATA	REDATTO	VERIFICATO	APPROVATO	