
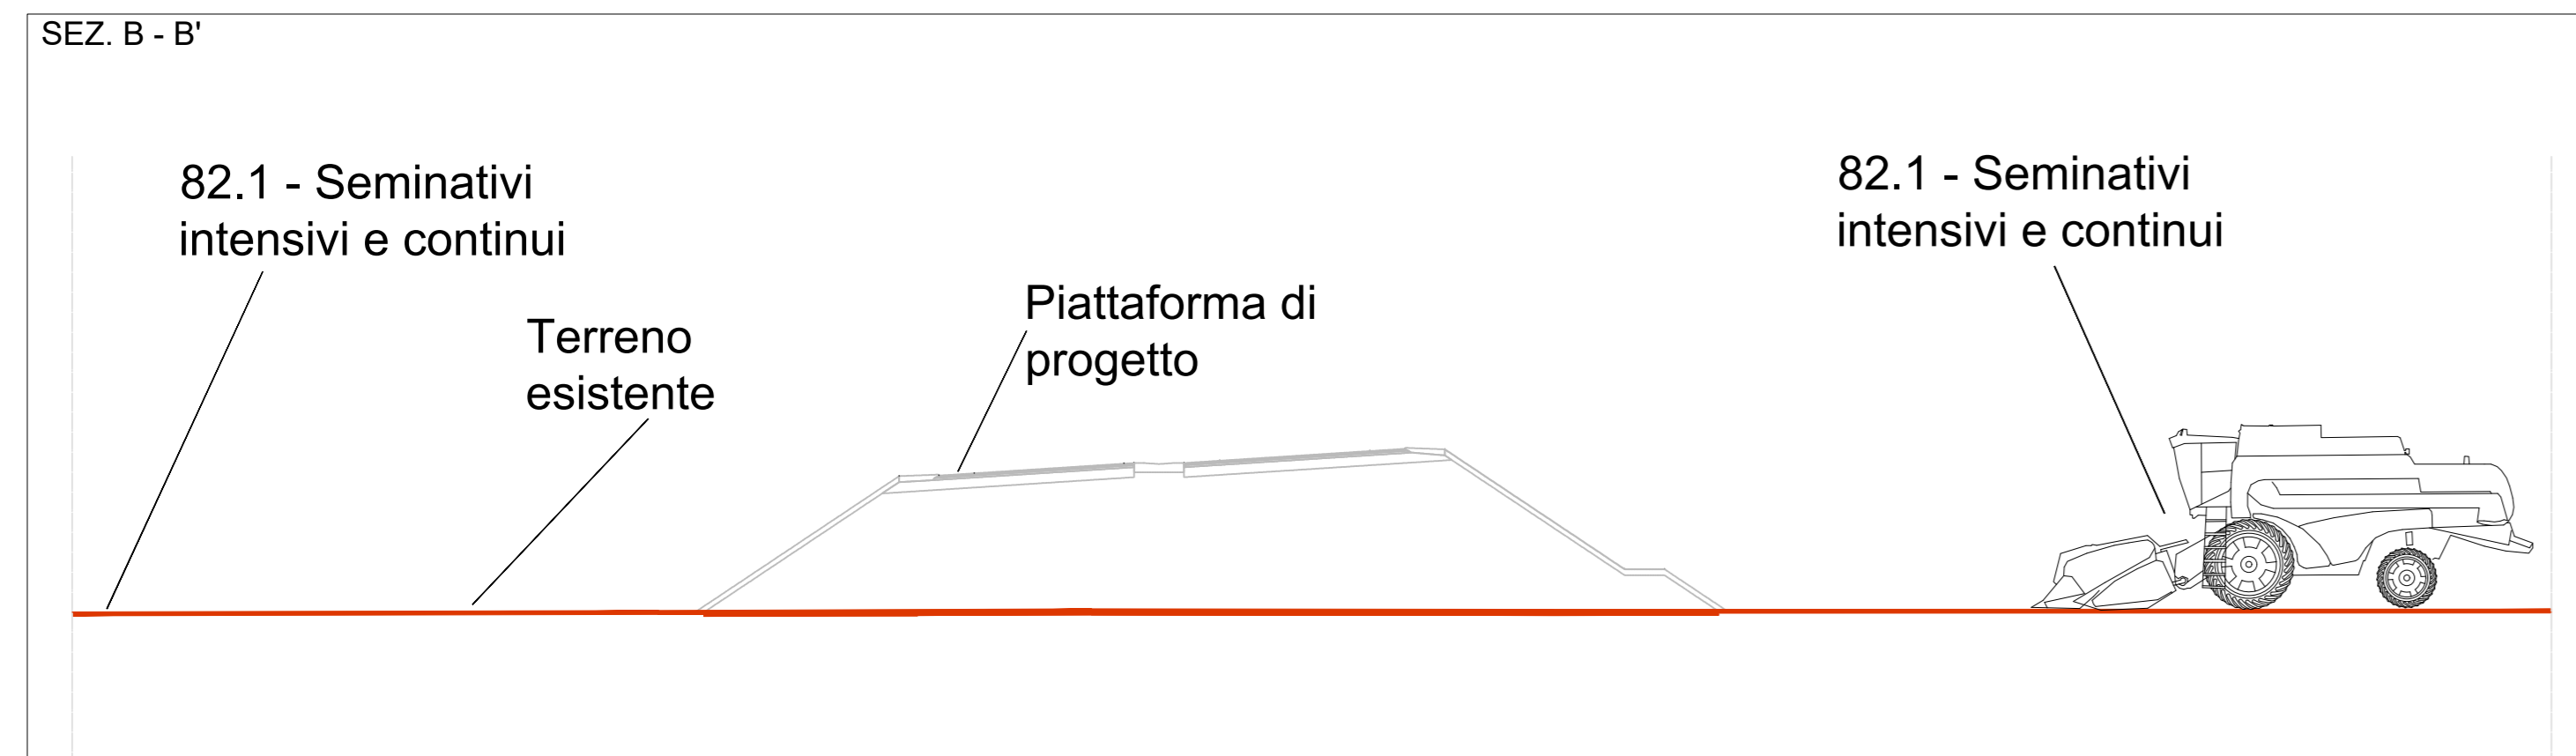


### LEGENDA

PLANIMETRIA DI PROGETTO

VEGETAZIONE REALE

- Area intervento
- Vegetazione/Usi del suolo
  - 15.1 - Comunità nanofanerofitiche a *Atriplex halimus* e *Artemisia arborescens*
  - 15.5 - Formazioni delle paludi salmastre a dominanza di *Juncus sp.pl*
  - 16.1 Spiagge
  - 16.22 - Comunità a *Cistus salvifolius* e *Halimium halimifolium*
  - 21 - Comunità alofile a *Halopeplis amplexicaulis*; Comunità alofile a *Arthrocnemum glaucum*
  - 32.3 Garighe e macchie mesomediterranee silicicole
  - 34.81 - Comunità di erbe perenni a *Oryzopsis miliacea* e *Inula viscosa*; Comunità pioniera a *Dittrichia viscosa* e *Oloptum miliaceum*; Comunità a *Atriplex halimus* e *Artemisia arborescens*
  - 44.81 - Comunità a *Tamarix gallica* e *Tafricana* e *Nerium oleander*
  - 53.1 - Formazioni dominate da elofite (*Phragmites australis*, *Typha latifolia*)
  - 82.1 Seminativi intensivi e continui
  - 82.3 Colture di tipo estensivo e sistemi agricoli complessi
  - 83.11 Oliveti
  - 83.15 Frutteti
  - 83.16 Agrumeti
  - 83.21 Vigneti
  - 83.322 Piantumazioni di eucalipti
  - 86.1 Città, centri abitati
  - 86.3 Siti industriali attivi
  - 86.41 Cave
  - 89 - Formazioni dominate da elofite (*Phragmites australis*, *Typha latifolia*)

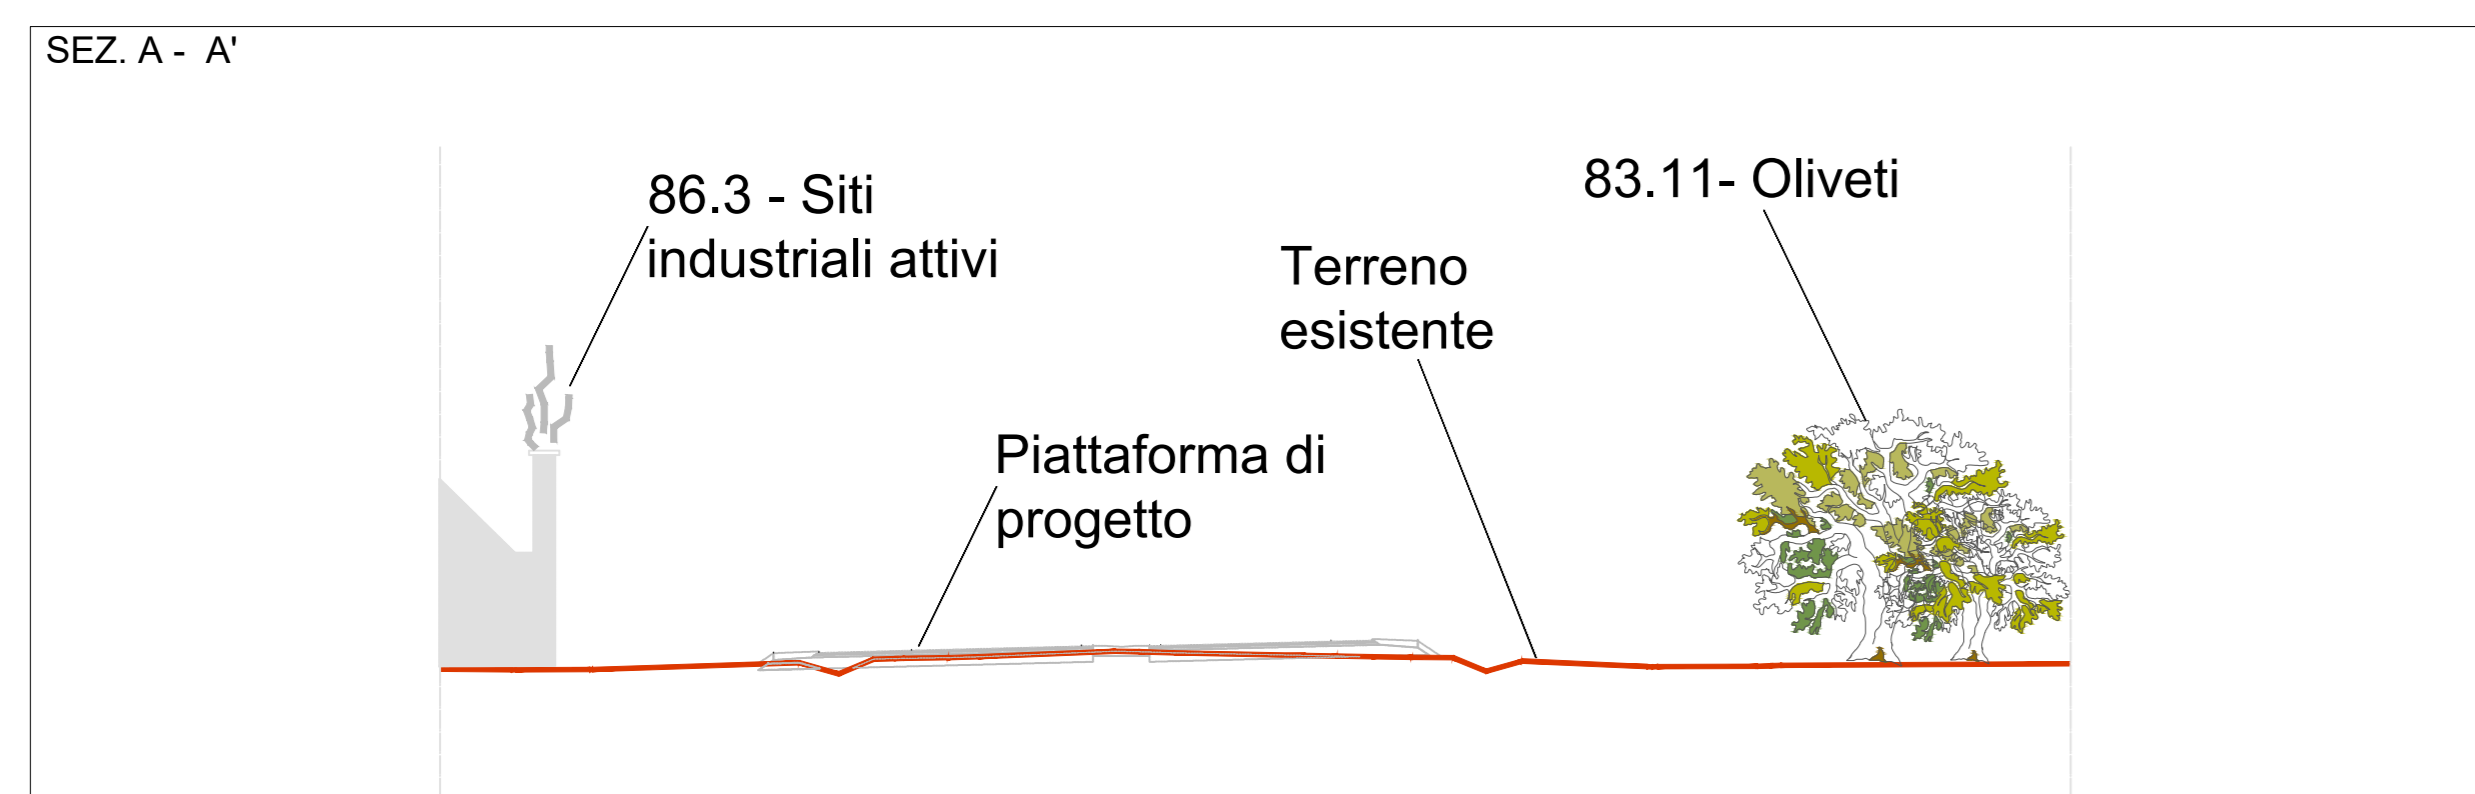

**Sanas**  
GRUPPO FS ITALIANE

Direzione Tecnica

Nuova S.S.195 "Sulcitana" Tratto Cagliari - Prata  
Collegamento con la S.S.130 e aeroporto di Cagliari Elmas  
Opera Connessa Nord

PROGETTO DEFINITIVO

PROGETTAZIONE: RTI GFI-IND-SAIN-HYPRO

IL GEOLOGO Dott. Geol. Marco Leonardi Ordine dei geologi della Regione Lazio n. 1341 COORDINATORE PER LA SICUREZZA IN FASE DI PROGETTAZIONE Ing. Ambrogio Signorelli Ordine Ingegneri Provincia di Roma n. A35111	GRUPPO DI PROGETTAZIONE (Mandatario) Ing. Ambrogio Signorelli Ordine Ingegneri Provincia di Roma n. 20629 Ing. Paolo Orlandini Ordine Ingegneri Provincia di Roma n. 13817 Ing. Giuseppe Reato Ordine Ingegneri Provincia di Roma n. 412	GRUPPO DI PROGETTAZIONE (Mandatario) <b>GP INGENNERIA</b> GESTIONE PROGETTI - INGEGNERIA srl <b>RD</b> R.D. INGEGNERIA <b>HYPRO</b> HYPRO S.p.A. Dott. Ing. GIORGIO GUIDUCCI Ordine Ingegneri Provincia di Roma n. 14035
--	--	--

IL PROGETTISTA E RESPONSABILE DELL'INTEGRAZIONE DELLE VEGETAZIONI SPECIALISTICHE (DPR207/30 ART. 15 COMMA 2)  
Dott. Ing. GIORGIO GUIDUCCI  
Ordine Ingegneri Provincia di Roma n. 14035

INTERVENTI DI INSERIMENTO PAESAGGISTICO E AMBIENTALE  
CARTA DELLA VEGETAZIONE REALE E SEZIONI AMBIENTALI

CODICE PROGETTO	LV.	ANNO	NOME FILE	REVISIONE	SCALA
D P C A 0 1 5 0	D	23	TOIAD0AMBCT01_A	A	1:5000
PROGETTO	ELAB.	T 0 0 1 A 0 0 A M B C T 0 1			
D					
C					
B					
A	Emissione	Giugno '23	Verardi	Signorelli	Guiducci
REV.	DESCRIZIONE	DATA	REDATTO	VERIFICATO	APPROVATO