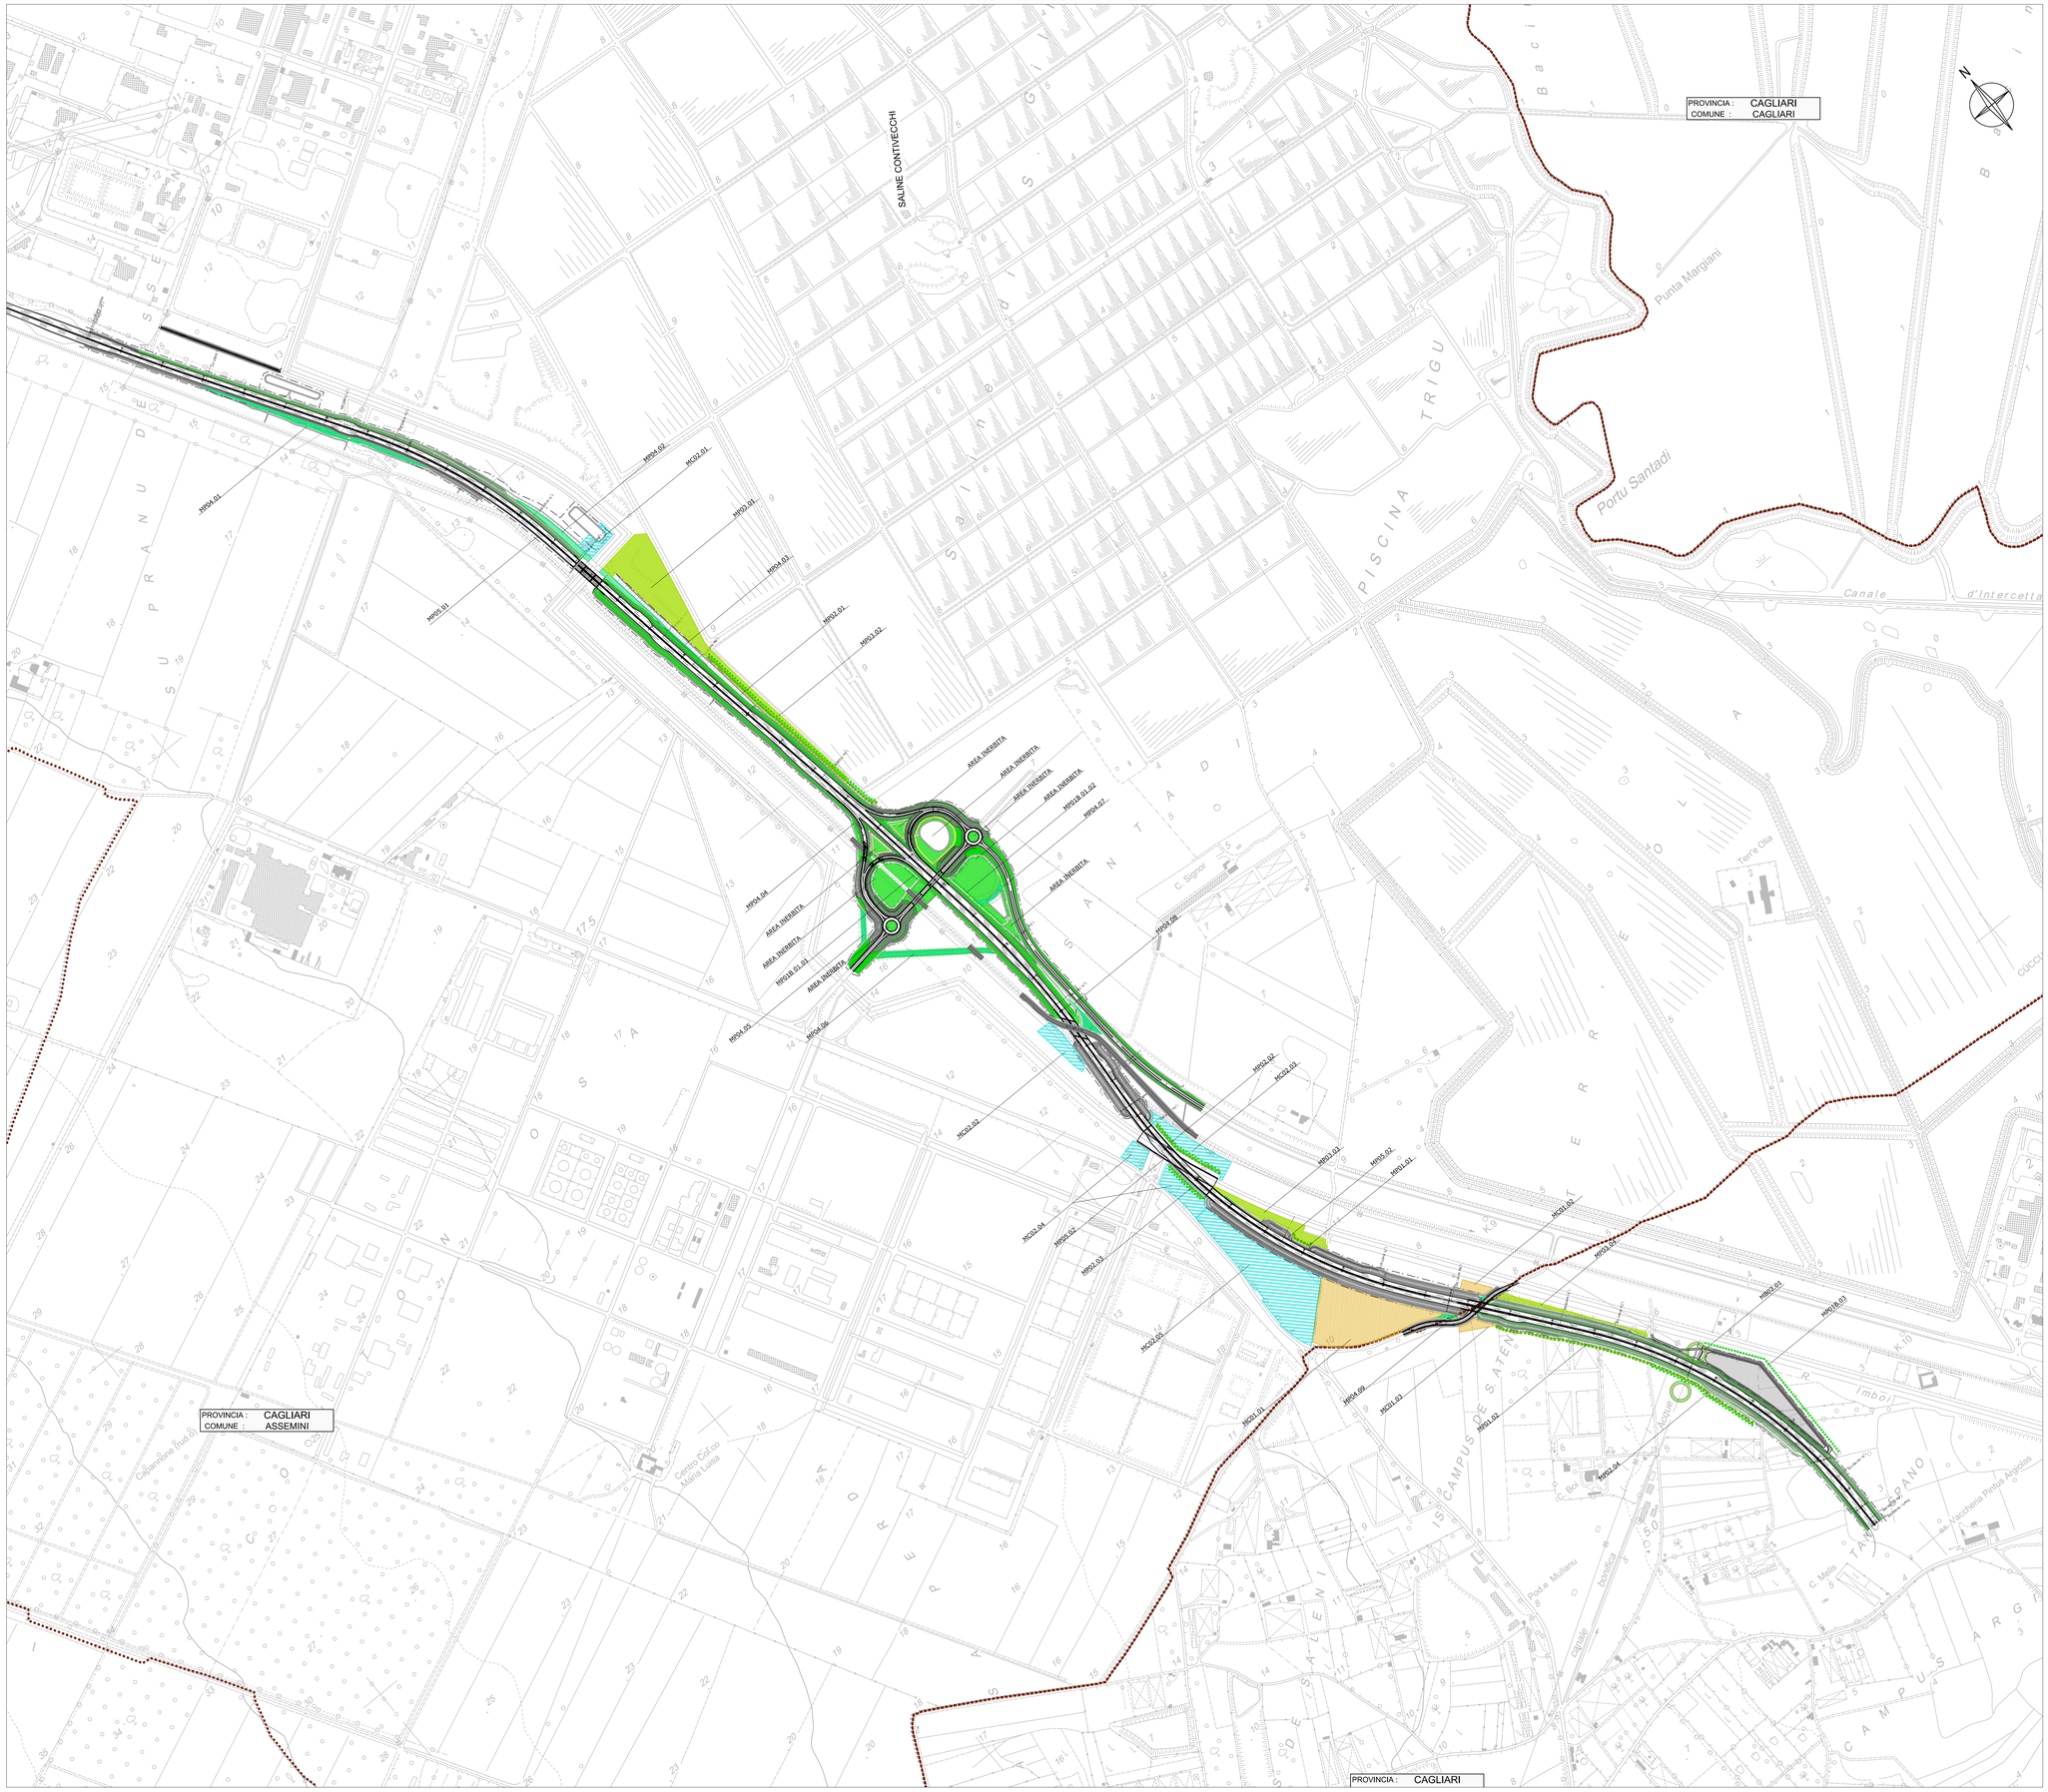

LEGENDA

PLANIMETRIA DI PROGETTO

OPERE A VERDE

- MS01 - IDROSEMINA DI SCARPATE
- MC01 - RECUPERO DELL'USO AGRICOLO DELLE AREE DI CANTIERE
- MC02 - RIPRISTINO DELLE AREE DI CANTIERE
- MB02 - SOTTOPASSO/INVITO FAUNISTICO
- MP03 - SISTEMAZIONE ORNAMENTALE DI AREE INTERCLUSE
- MP04 - RINATURALIZZAZIONE DEI TRATTI STRADALI IN DISMISSIONE
- MP01 - FILARE ARBOREO
- MP01B - FILARE ARBUSTIVO
- MP02 - FILARE ARBOREO-ARBUSTIVO

N.B. Per i dettagli di essenze e sesti d'impianto si rimanda agli elaborati di dettaglio :

- *T00IA00AMBDI01B QUADERNO DELLE OPERE A VERDE*
- *T00IA00AMBPP04B SEZIONI E DETTAGLI INTERVENTI DI INSERIMENTO PAESAGGISTICO E AMBIENTALE*

anas
GRUPPO FS ITALIANE

Direzione Tecnica

Nuova S.S.195 "Sulcitana" Tratto Cagliari - Pula

Collegamento con la S.S.130 e aeroporto di Cagliari Elmas

Opera Connessa Nord

PROGETTO DEFINITIVO

PROGETTAZIONE: RTI GPI-IRD-SAIM-HYPRO

IL GEOLOGO

Dott. Geol. Marco Leonardi
Ordine dei geologi
della Regione Lazio n. 1541

COORDINATORE PER LA SICUREZZA IN FASE DI PROGETTAZIONE

Ing. Ambrogio Signorelli
Ordine Ingegneri
Provincia di Roma n. A35111

VISTO: IL RESPONSABILE DEL PROCEDIMENTO

Ing. Michele Coghe

I PROGETTISTI SPECIALISTICI

Ing. Ambrogio Signorelli (Mandataria)
Ordine Ingegneri
Provincia di Roma n. A35111

Ing. Paolo Orsini (Mandante)
Ordine Ingegneri
Provincia di Roma n. 13817

Ing. Giuseppe Resta
Ordine Ingegneri
Provincia di Roma n. 20629

Ing. Vincenzo Secreti
Ordine Ingegneri
Provincia di Crotone n. 412

GRUPPO DI PROGETTAZIONE

GPI INGEGNERIA — *GESTIONE PROGETTI INGEGNERIA srl* (Mandataria)

IRD ENGINEERING (Mandante)

SAIM Studio di Architettura e Ingegneria Moderna (Mandante)

HYpro (Mandante)

IL PROGETTISTA E RESPONSABILE DELL'INTEGRAZIONE DELLE PRESTAZIONI SPECIALISTICHE (DPR207/10 ART 15 COMMA 2)

Dott. Ing. GIORGIO GUIDUCCI
Ordine Ingegneri Provincia di Roma n. 14035

DOTT. ING. GIORGIO GUIDUCCI ORDINE DEGLI INGEGNERI PROV. ROMA N. A14035

INTERVENTI DI INSERIMENTO PAESAGGISTICO E AMBIENTALE

PLANIMETRIA DEGLI INTERVENTI PAESAGGISTICO E AMBIENTALE

CODICE PROGETTO				NOME FILE	REVISIONE	SCALA
PROGETTO	LIV.	ANNO		T00IA00AMBPP03_A		
DPCA0150	D	23	CODICE ELAB.	T00IA00AMBPP03	A	1:5.000

REV.	DESCRIZIONE	DATA	REDATTO	VERIFICATO	APPROVATO
D					
C					
B					
A	Emissione	Giugno '23	Verardi	Signorelli	Guiducci