

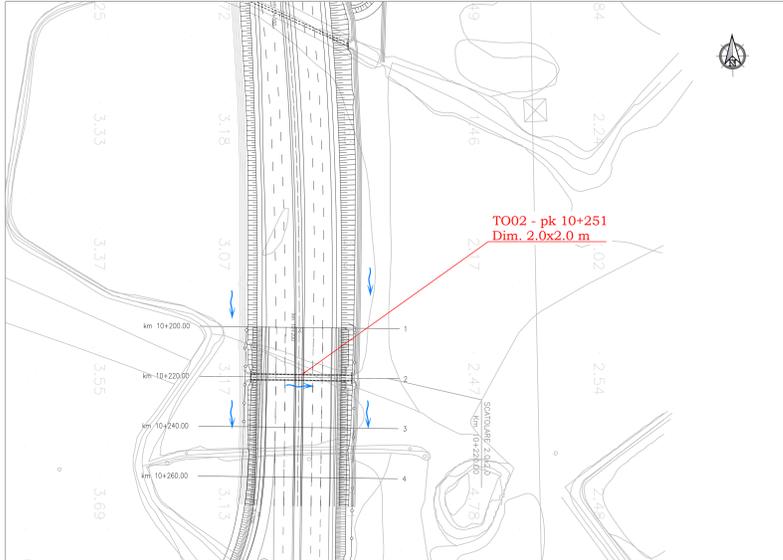
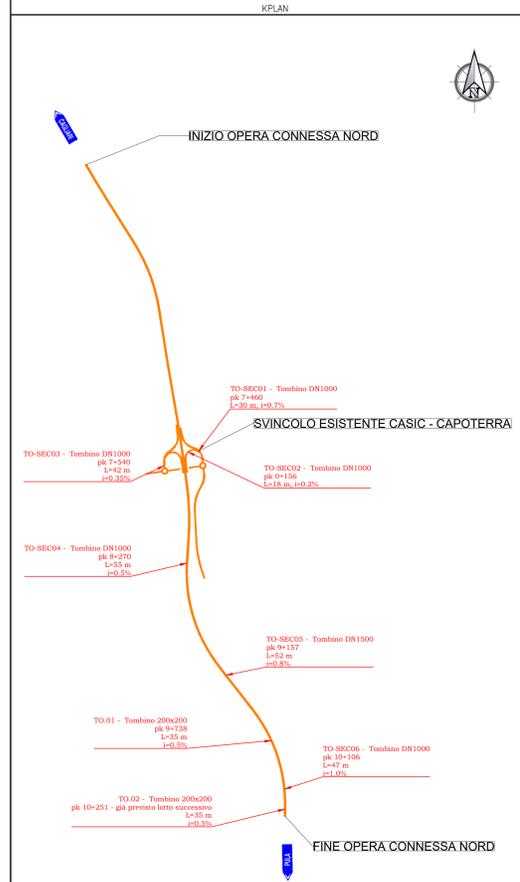
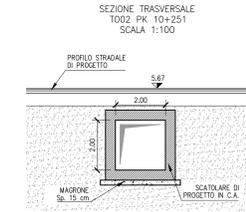
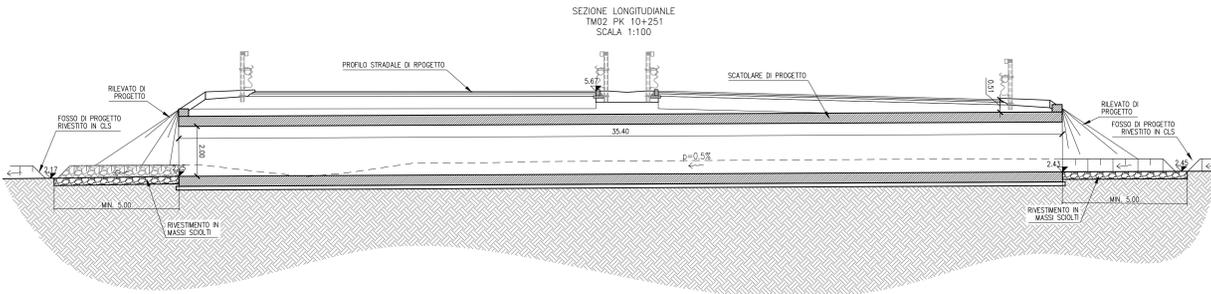



TO01 - pk 9+738
Dim. 2.0x2.0 m

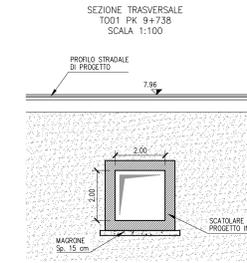



TO02 - pk 10+251
Dim. 2.0x2.0 m

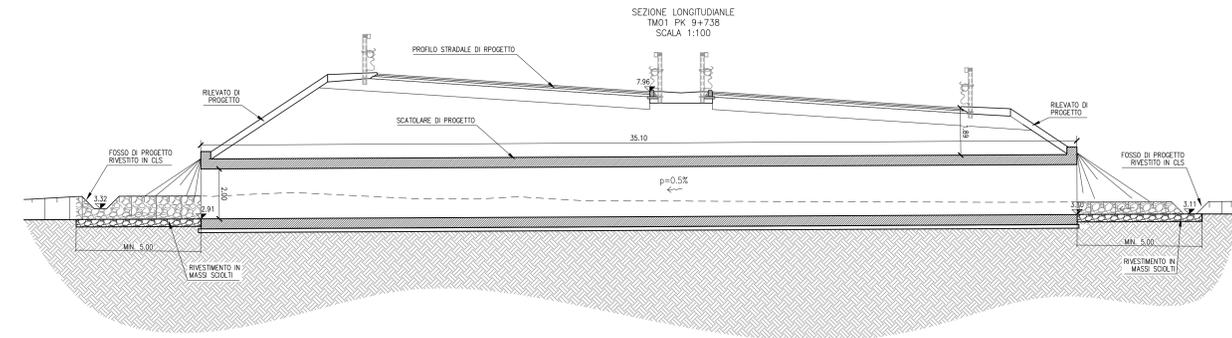


TOMBINO CIRCOLARE
PRESENZA MURO AD IMBOCOCCO E SBOCOCCO
PIANTA
SCALA: 1:50

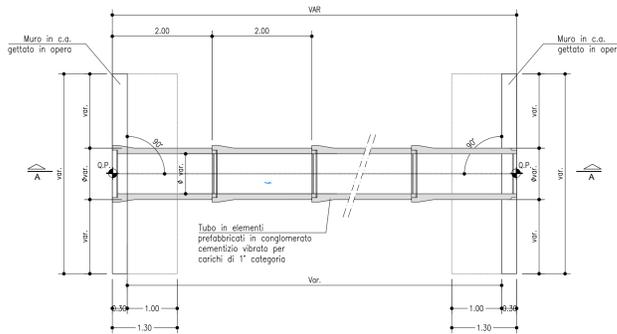


TOMBINO CIRCOLARE
DETTAGLIO COLLETTORE D'INGROSSO ARMATO
SCALA: 1:50

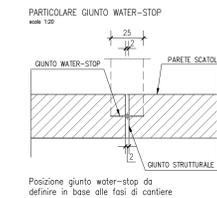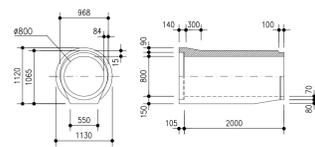


TOMBINO CIRCOLARE
PRESENZA MURO AD IMBOCOCCO E SBOCOCCO
SEZIONE A-A
SCALA: 1:50

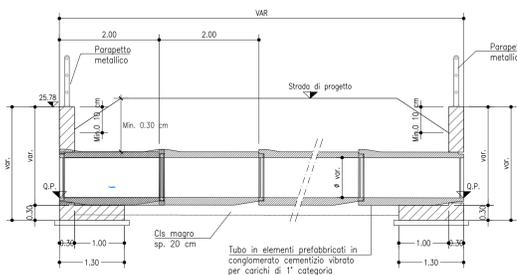

TOMBINO CIRCOLARE
SEZIONE TIPO DI POSA
RICOPRIMENTO > 0.50 m
SCALA: 1:50

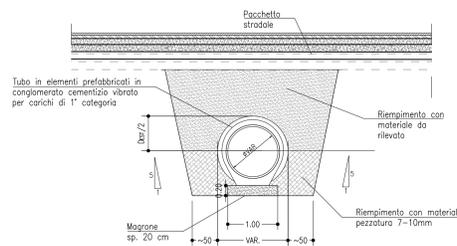

TOMBINO CIRCOLARE
SEZIONE TIPO DI POSA
RICOPRIMENTO < 0.50 m
SCALA: 1:50

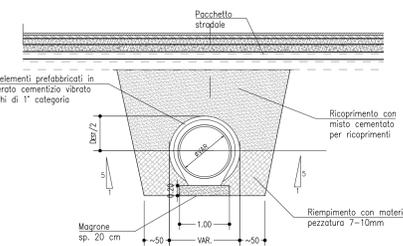



Direzione Tecnica

Nuova S.S.195 "Sulcitana" Tratto Cagliari - Pula
Collegamento con la S.S.130 e aeroporto di Cagliari Elmas
Opera Connessa Nord

PROGETTO DEFINITIVO

PROGETTAZIONE: RTI GFL-IND-SALINI-ITP/RO

<p>IL GEOLOGO</p> <p>Dott. Geol. Marco Leonardi Ordine dei geologi della Regione Lazio n. 1341</p>	<p>I PROGETTISTI SPECIALISTICI</p> <p>Ing. Ambrogio Signorelli Ordine Ingegneri Provincia di Roma n. A35111</p> <p>Ing. Paolo Orsini Ordine Ingegneri Provincia di Roma n. 13817</p> <p>Ing. Giuseppe Restar Ordine Ingegneri Provincia di Roma n. A35111</p> <p>Ing. Vincenzo Secreti Ordine Ingegneri Provincia di Crotone n. 412</p>	<p>GRUPPO DI PROGETTAZIONE</p> <p>GP INGENNERIA GESTIONE PROGETTI INGENNERIA s.r.l.</p> <p>HYPRO</p> <p>Dott. Ing. GIORGIO GUIDUCCI Ordine Ingegneri Provincia di Roma n. 24035</p>
---	--	--

IDROLOGIA ED IDRAULICA
IDRAULICA DEI CORSI D'ACQUA

Attraversamento minori - Inquadramento e sezioni tipo

CODICE PROGETTO	NOME FILE	TOID002DRO01_LA	REVISIONE	SCALA	
PROGETTO	LV. ARGO				
D					
C					
B					
A	Emissione	Giugno '23	MALCOTTI	SIGNORELLI	Guiducci
REV.	DESCRIZIONE	DATA	REDATTO	VERIFICATO	APPROVATO