




CANALE IMBOI
SEZIONE TIPO DEVIAZIONE/RIPROFILATURA CANALE RIVESTITO IN CLS
SCALA 1:50

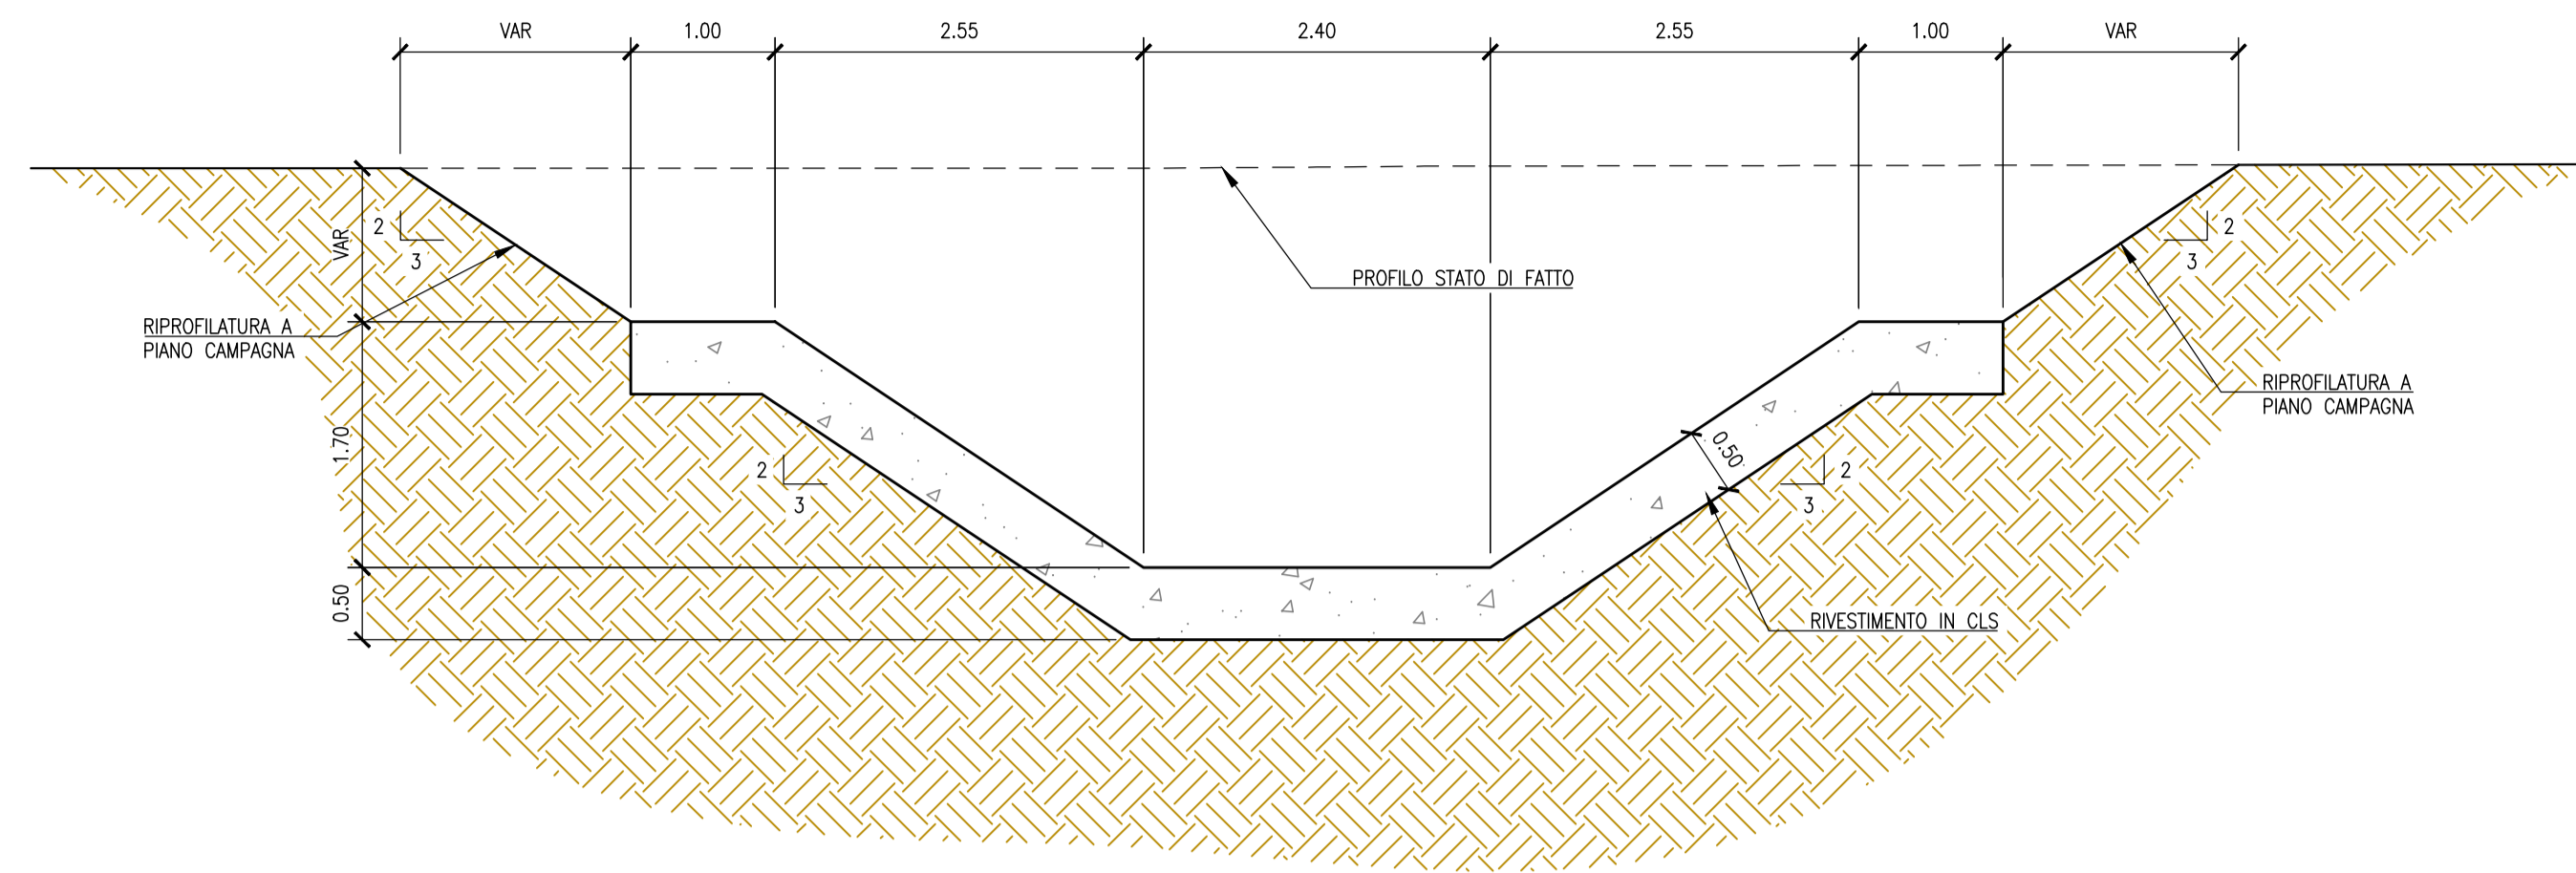

CANALE IMBOI
SEZIONE TIPO DEVIAZIONE/RIPROFILATURA CANALE RIVESTITO IN CLS IN CORRISPONDENZA TRACCIATO CANALE IMBOI ESISTENTE
SCALA 1:50

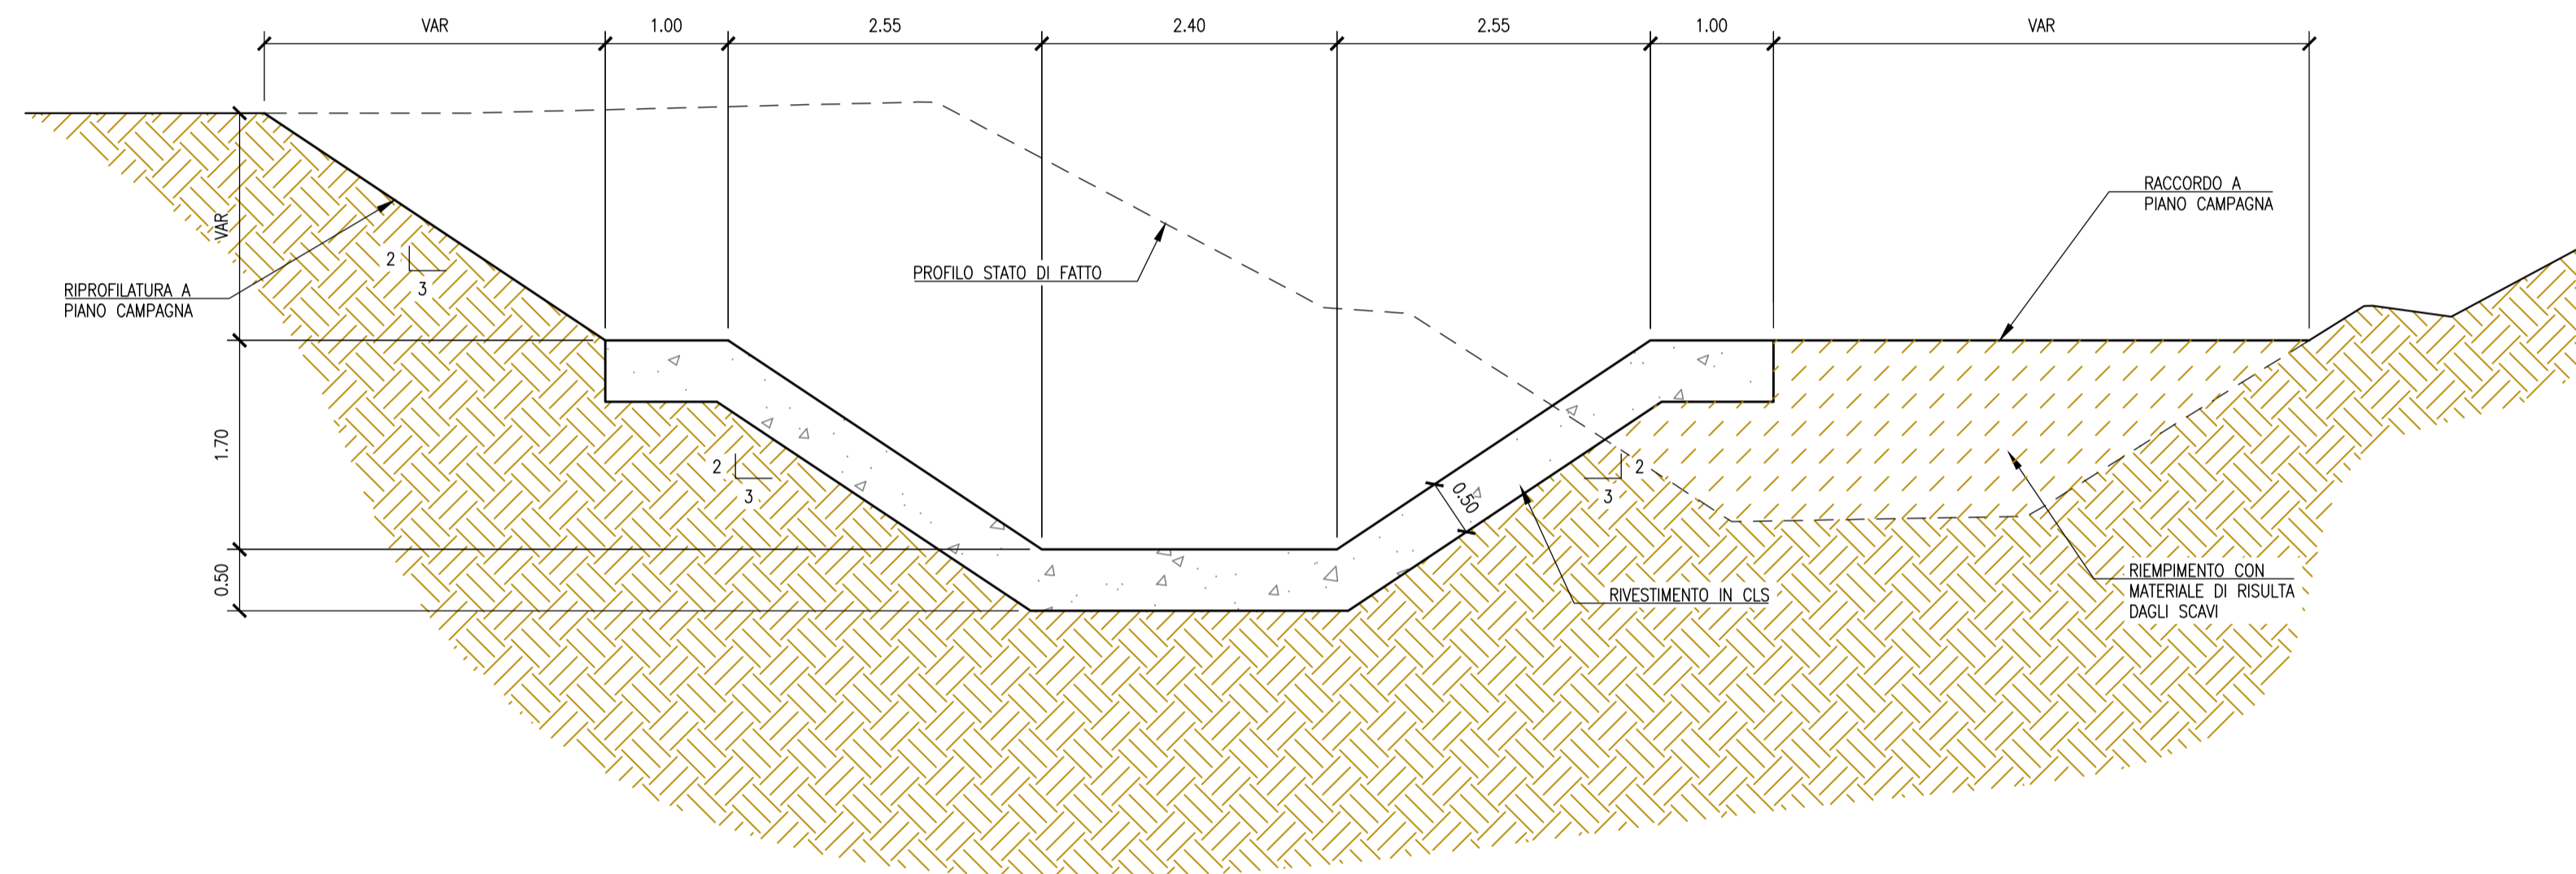

SEZIONE TIPO PROTEZIONE IMBOCCO/SBOCCO SCATOLARE DI PROGETTO MEDIANTE RIVESTIMENTO IN MASSI
SCALA 1:50

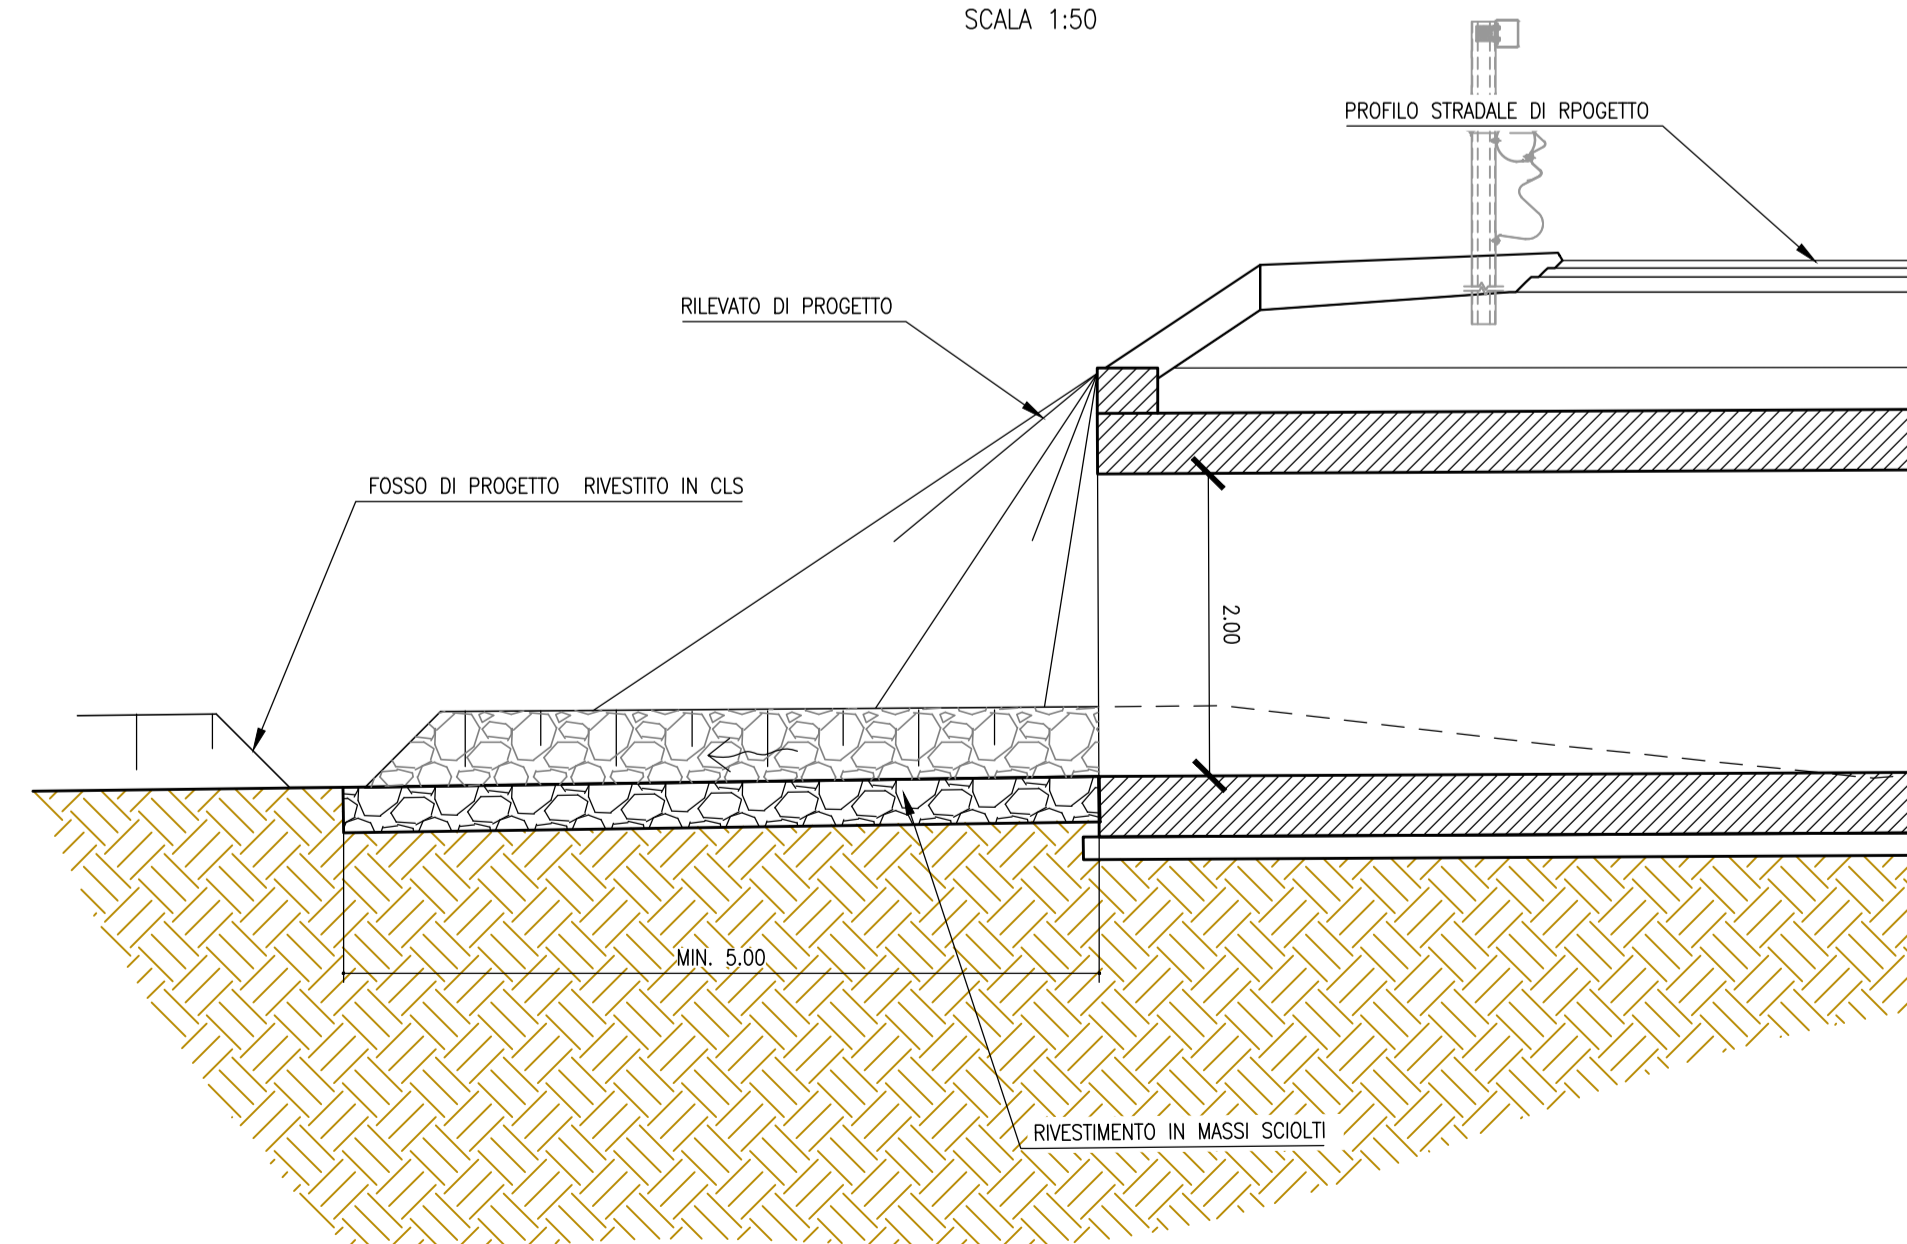

Direzione Tecnica

Nuova S.S.195 "Sulcitana" Tratto Cagliari - Pula
Collegamento con la S.S.130 e aeroporto di Cagliari Elmas
Opera Connessa Nord

PROGETTO DEFINITIVO

PROGETTAZIONE: RTU GPI-IRD-SAIM-HYPRO

IL GEOLOGO Dott. Geol. Marco Leonardi Ordine dei geologi della Regione Lazio n. 1541	I PROGETTISTI SPECIALISTICI Ing. Ambrogio Signorelli Ordine Ingegneri Provincia di Roma n. A35111	GRUPPO DI PROGETTAZIONE (Mandatario) GPI INGEGNERIA GESTIONE PROGETTI INGEGNERIA srl IRD Studio di Architettura e Ingegneria Moderna SAIM HYpro
	COORDINATORE PER LA SICUREZZA IN FASE DI PROGETTAZIONE Ing. Paolo Orsini Ordine Ingegneri Provincia di Roma n. 13817	
Ing. Ambrogio Signorelli Ordine Ingegneri Provincia di Roma n. A35111	Ing. Giuseppe Resta Ordine Ingegneri Provincia di Roma n. 20629	(Mandante)
VISTO: IL RESPONSABILE DEL PROCEDIMENTO Ing. Michele Coghe	Ing. Vincenzo Secreti Ordine Ingegneri Provincia di Crotone n. 412	(Mandante)
IL PROGETTISTA E RESPONSABILE DELL'INTEGRAZIONE DELLE PRESTAZIONI SPECIALISTICHE (DPR207/10 ART 15 COMMA 12): Dott. Ing. GIORGIO GUIDUCCI Ordine Ingegneri Provincia di Roma n. 14035		

IDROLOGIA ED IDRAULICA
IDRAULICA DEI CORSI D'ACQUA

Inalveazioni, difese spondali ed opere idrauliche – Sezioni tipo

CODICE PROGETTO		NOME FILE		REVISIONE	SCALA
PROGETTO	LIV. ANNO	T00ID02IDROI02_A		A	VARIE
DPCA0150 D 23		CODICE ELAB. T00ID02IDROI02			
D					
C					
B					
A	Emissione	GEN 2023	MALCOTTI	SIGNORELLI	GUIDUCCI
REV.	DESCRIZIONE	DATA	REDATTO	VERIFICATO	APPROVATO