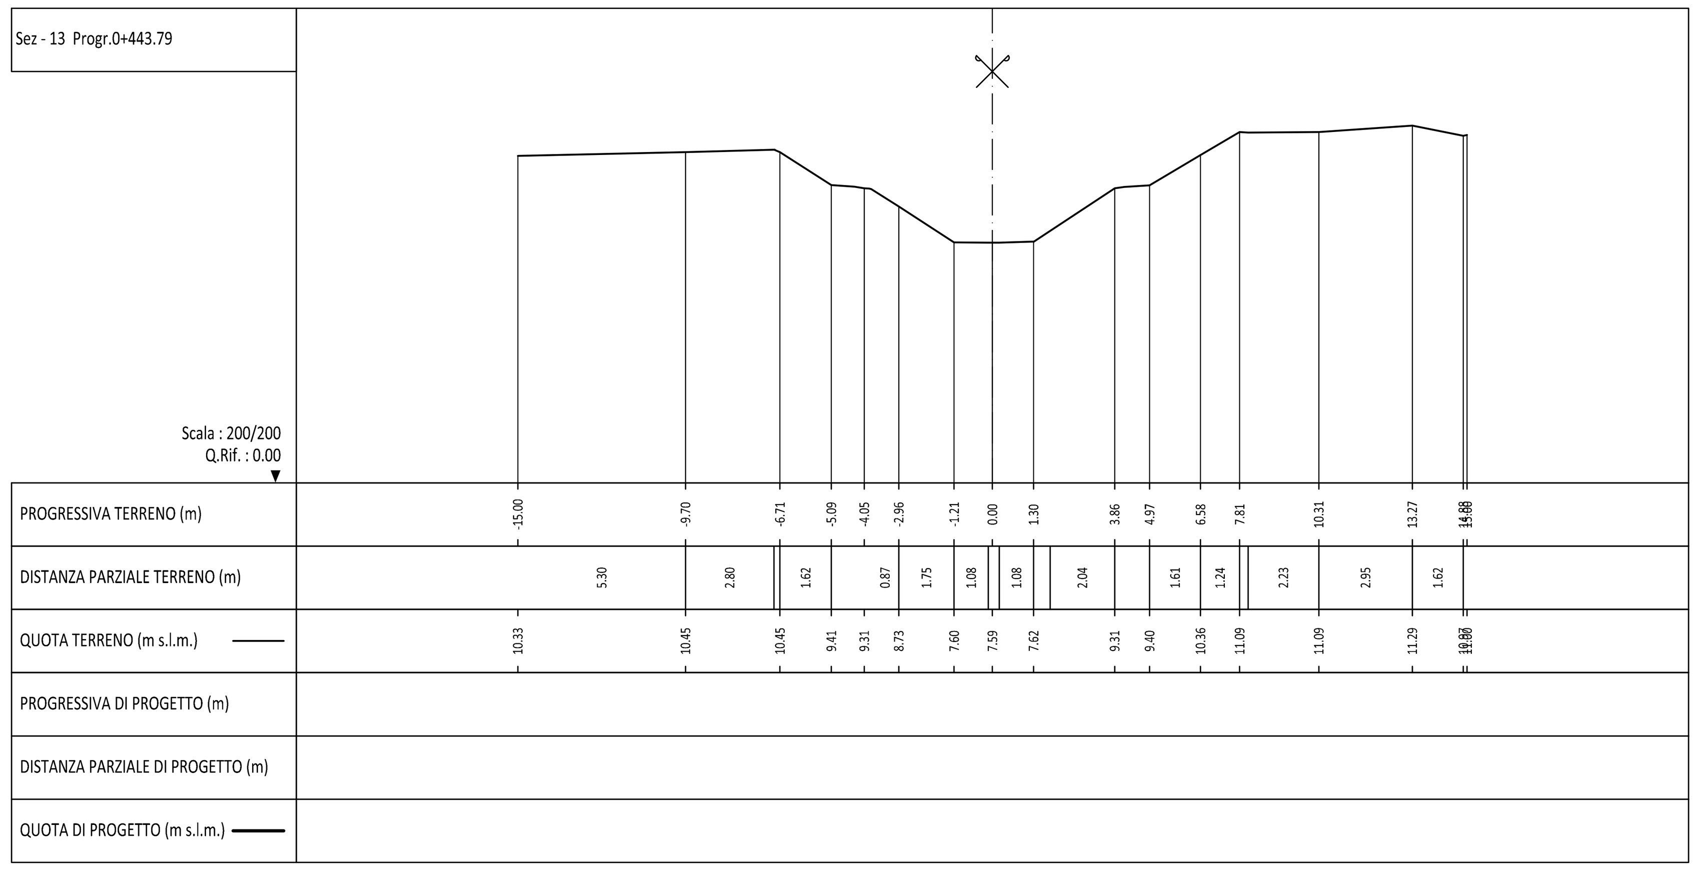

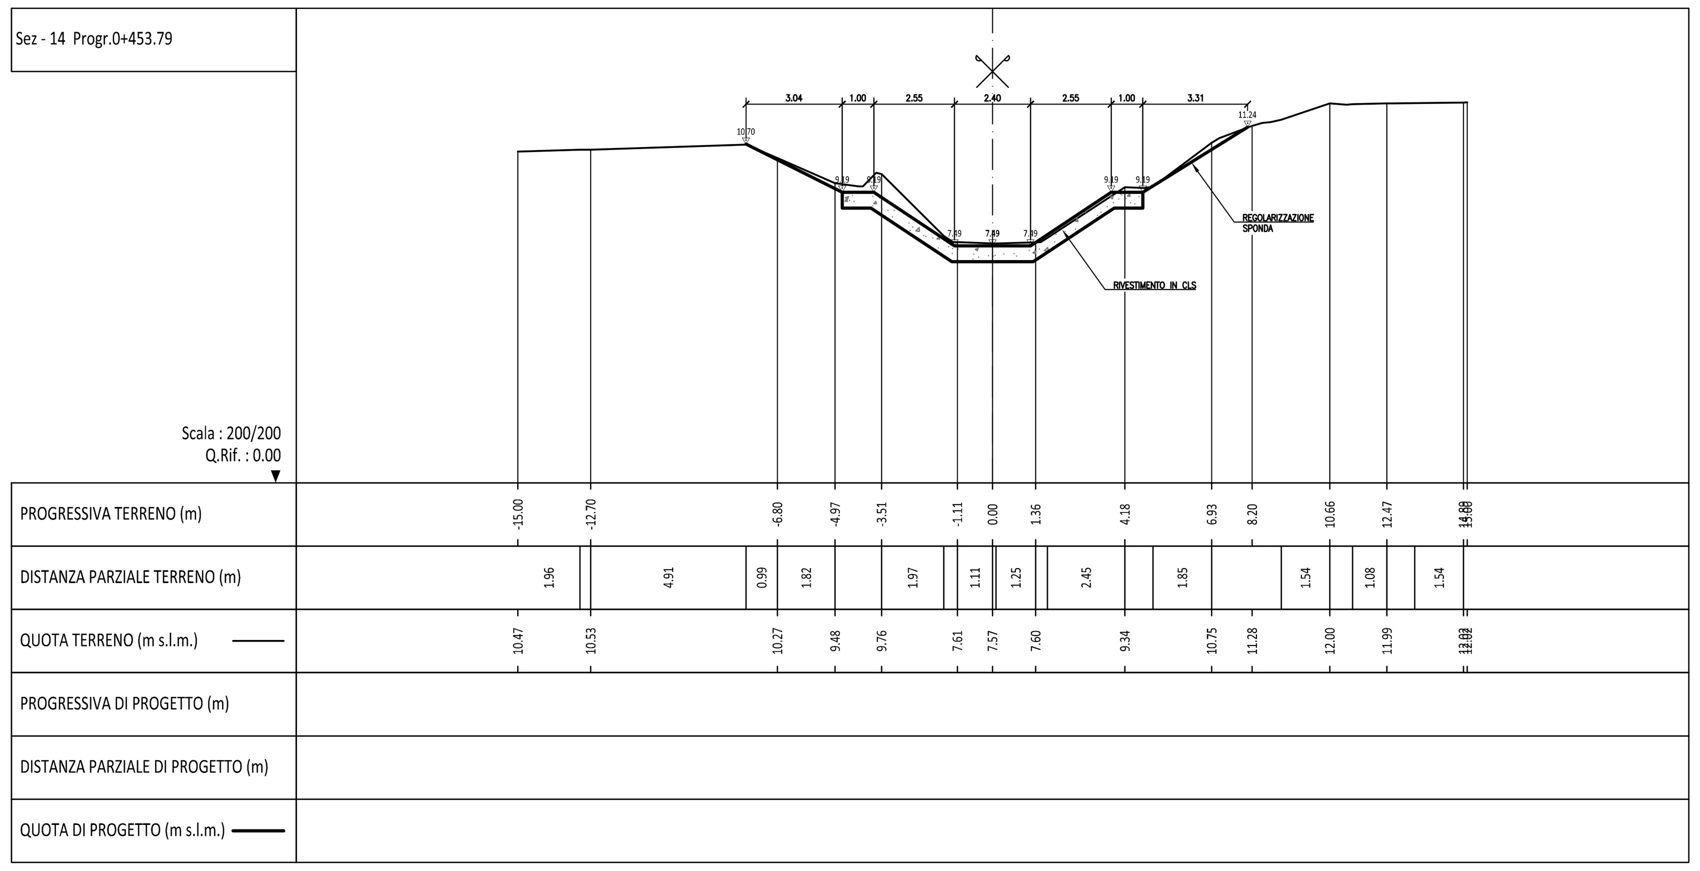

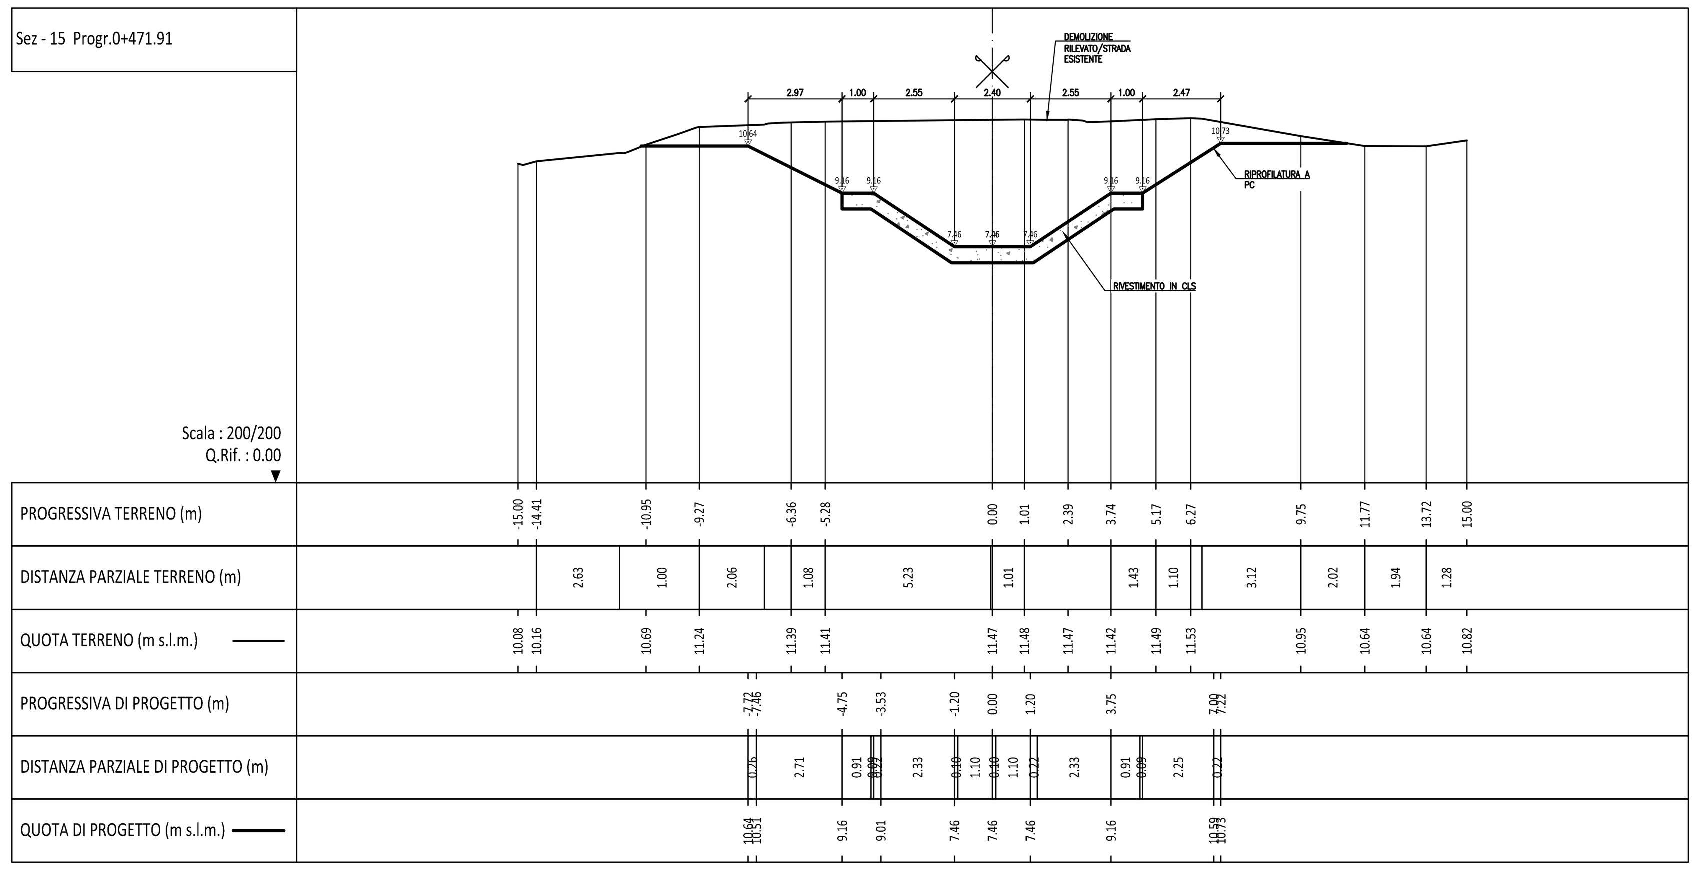

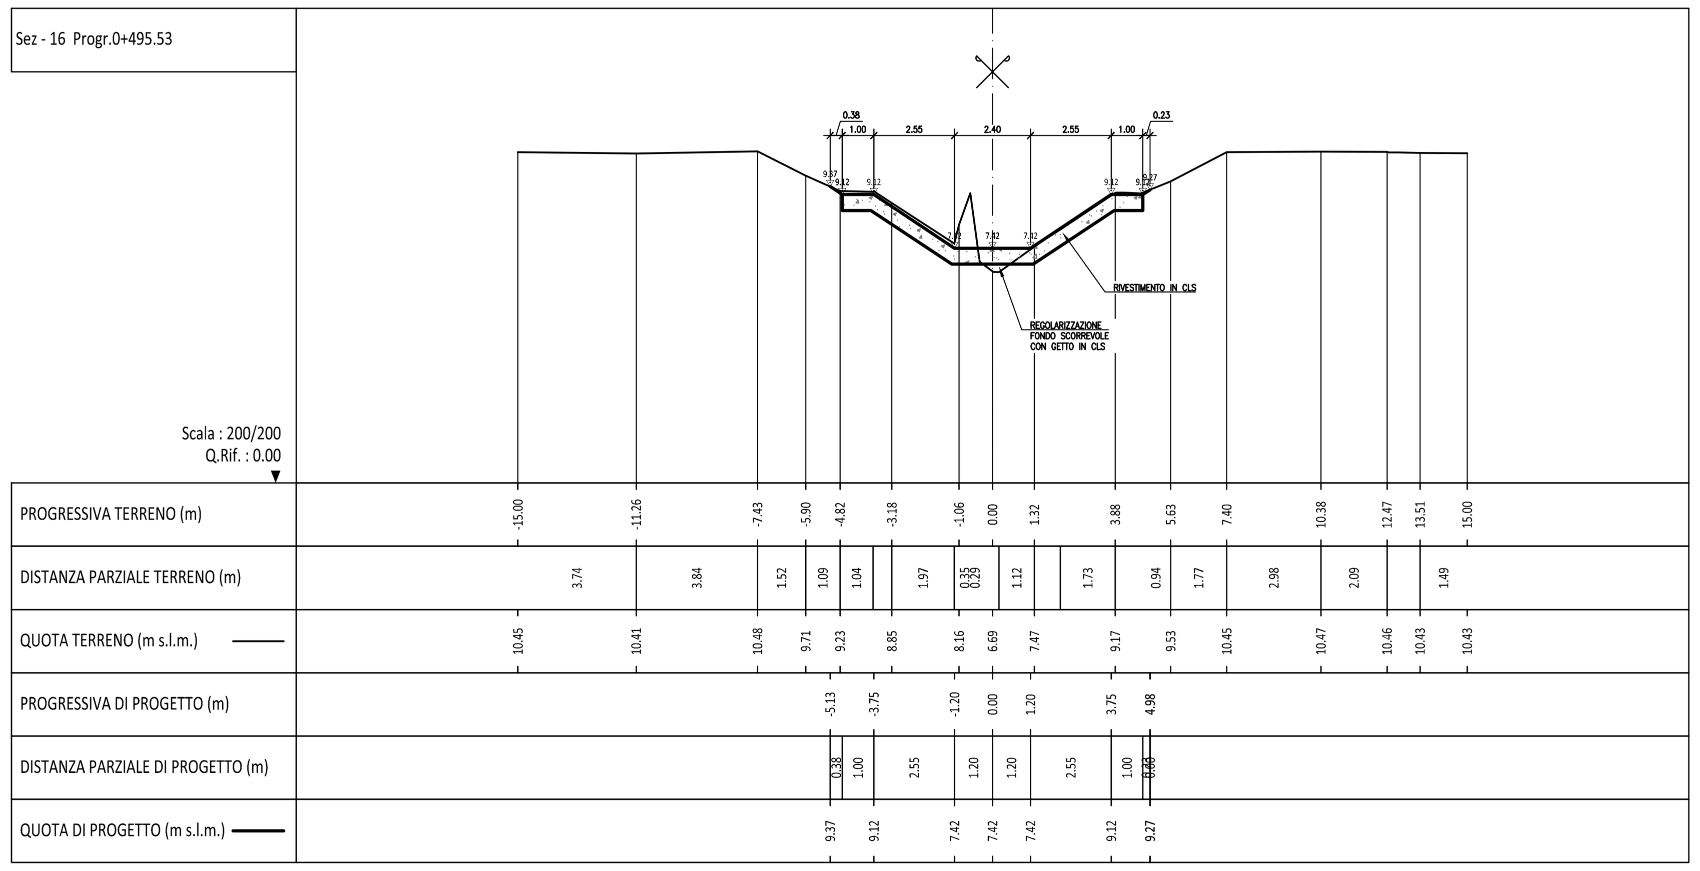

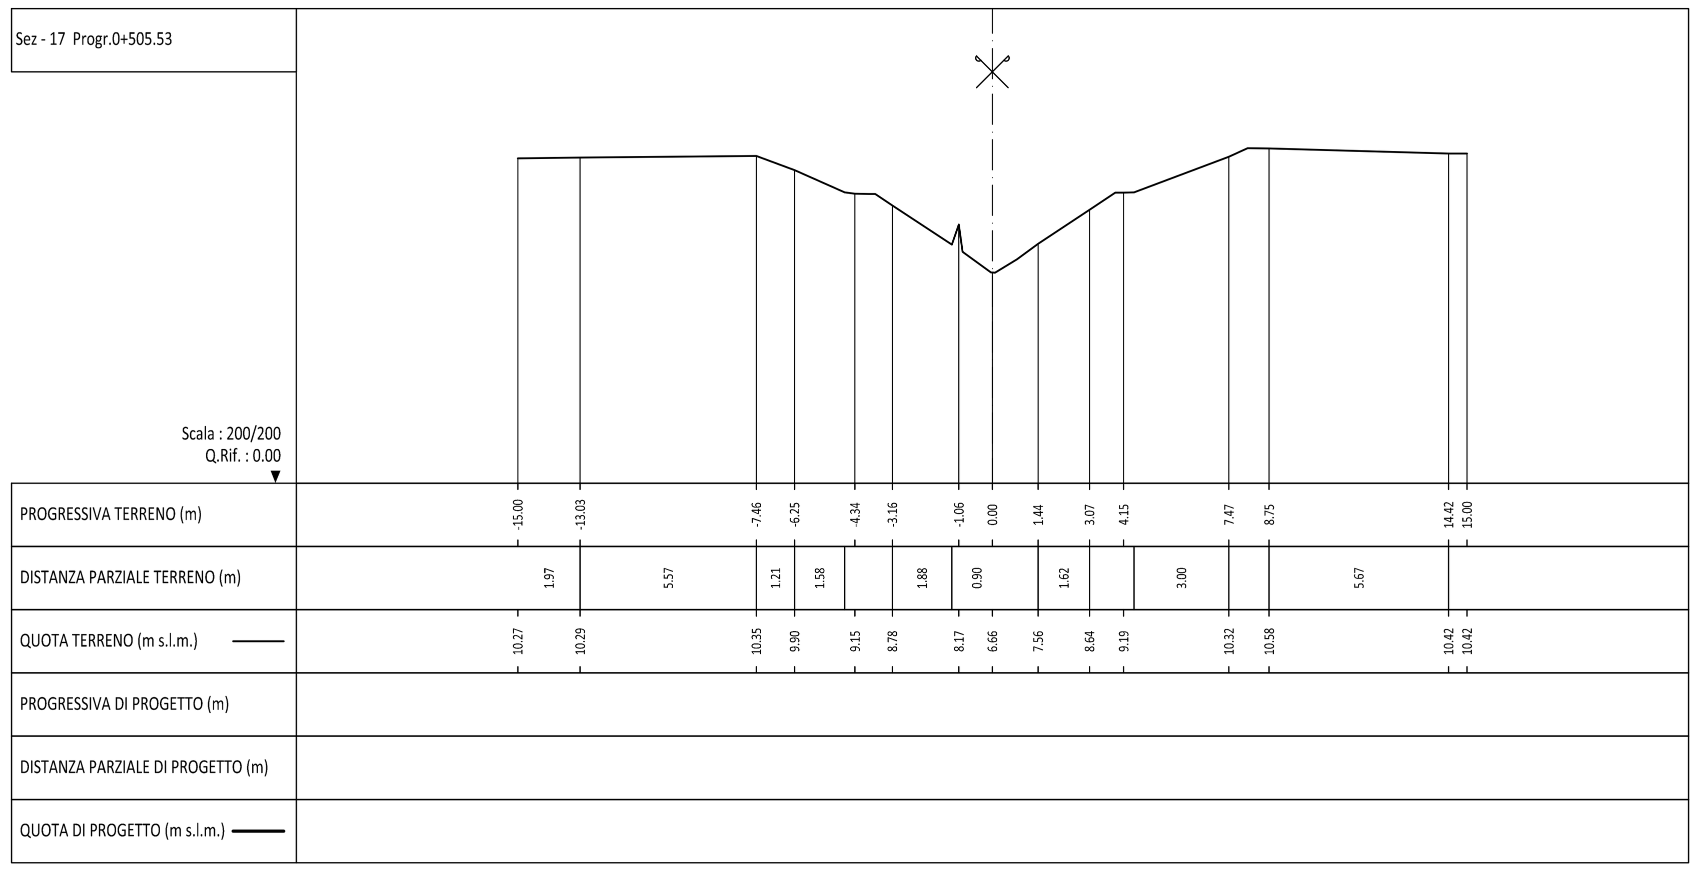

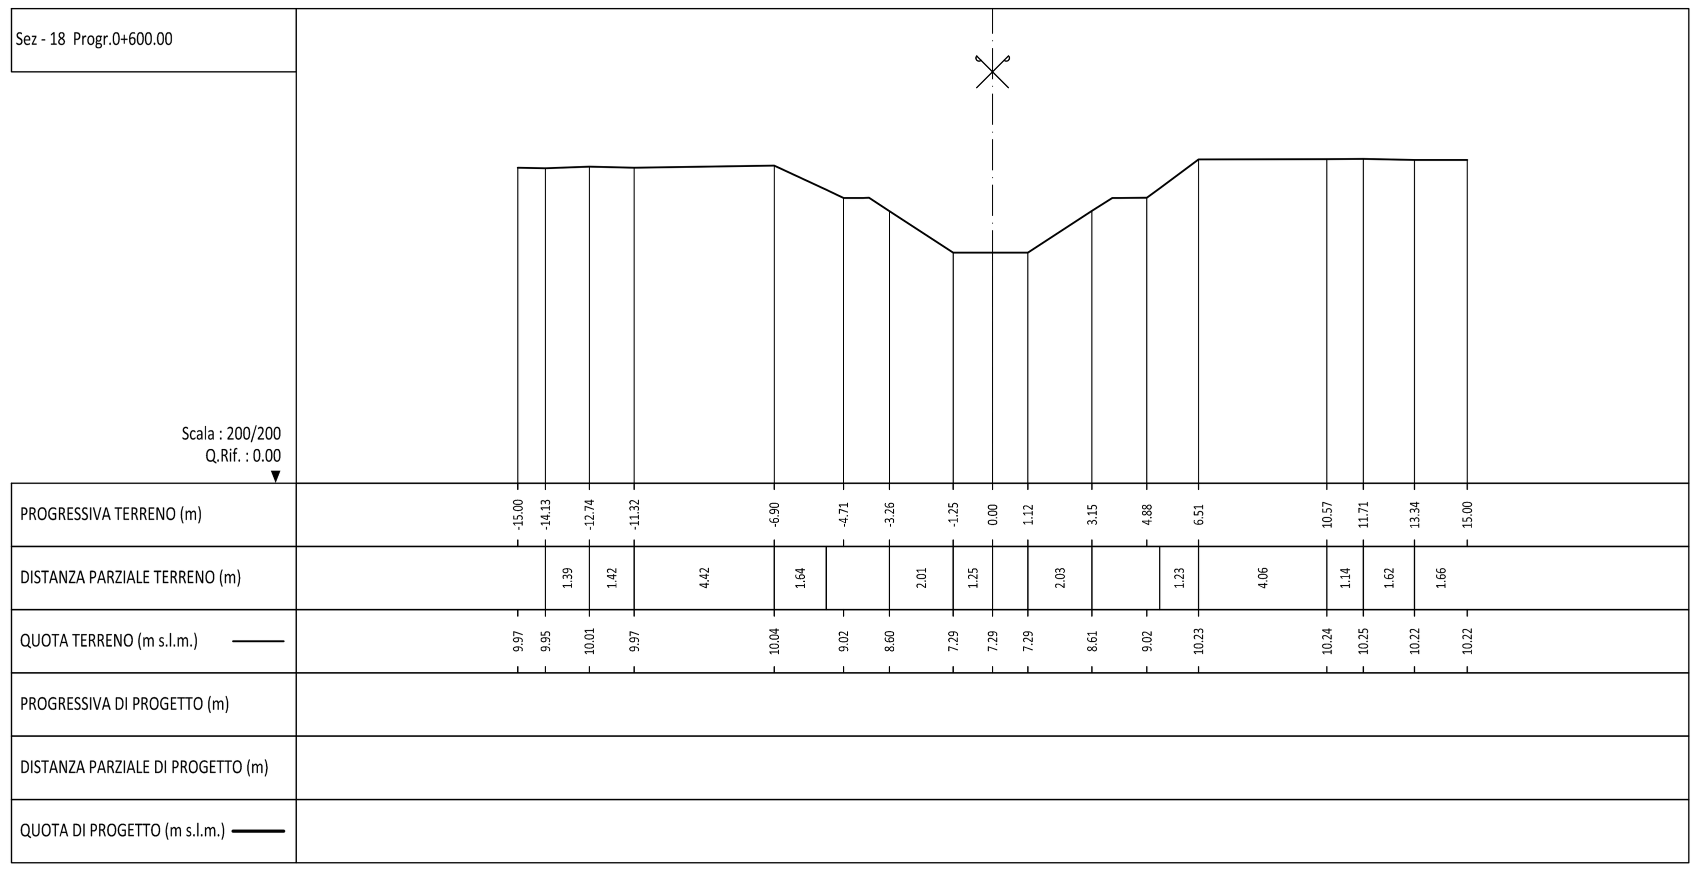

CANALE IMBOI
SEZIONE TIPO RIPROFILATURA CANALE RIVESTITO IN CLS
SCALA 1:50

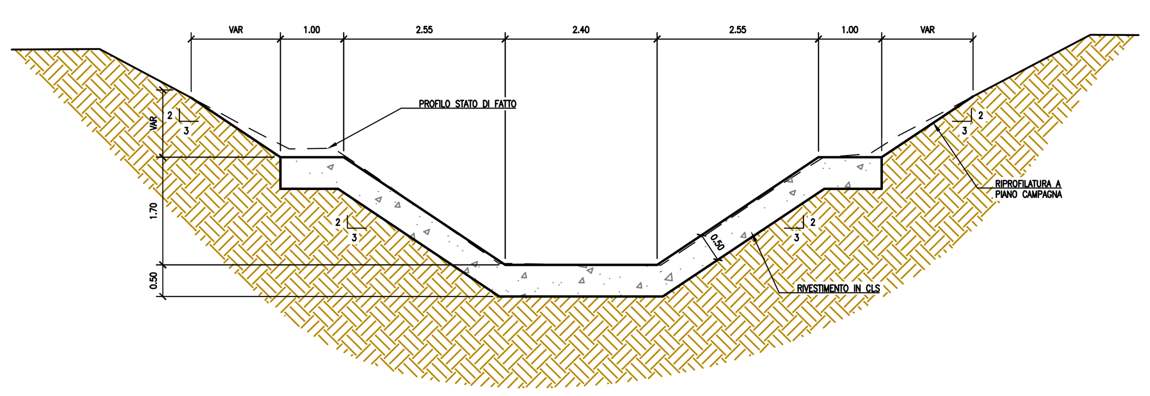

CANALE IMBOI		
	RIVESTIMENTO	SCAVO
	mc	*mc*
TRATTO 1	310	1490
TRATTO 2	310	1680
TRATTO 3	215	1275
TRATTO 4	2700	12400
TOTALE	3535	16845

anas GRUPPO FS ITALIANE

Direzione Tecnica

Nuova S.S.195 "Sulcitana" Tratto Cagliari - Pula

Collegamento con la S.S.130 e aeroporto di Cagliari Elmas Opera Connessa Nord

PROGETTO DEFINITIVO

PROGETTAZIONE: RTI GPI-IRD-SAIM-HYPRO

IL GEOLOGO

Dott. Geol. Marco Leonardi
Ordine dei geologi della Regione Lazio n. 1541

COORDINATORE PER LA SICUREZZA IN FASE DI PROGETTAZIONE

Ing. Ambrogio Signorelli
Ordine Ingegneri Provincia di Roma n. A35111

VISTO: IL RESPONSABILE DEL PROCEDIMENTO

Ing. Michele Coghe

I PROGETTISTI SPECIALISTICI

Ing. Ambrogio Signorelli
Ordine Ingegneri Provincia di Roma n. A35111

Ing. Paolo Orsini
Ordine Ingegneri Provincia di Roma n. 13817

Ing. Giuseppe Resta
Ordine Ingegneri Provincia di Roma n. 20629

Ing. Vincenzo Secreti
Ordine Ingegneri Provincia di Crotone n. 412

GRUPPO DI PROGETTAZIONE
(Mandataria) GPI INGEGNERIA – GESTIONE PROGETTI INGEGNERIA srl
(Mandante) IRD ENGINEERING
(Mandante) SAIM – Studio di Architettura e Ingegneria Moderna
(Mandante) HYpro srl

IL PROGETTISTA E RESPONSABILE DELL'INTEGRAZIONE DELLE PRESTAZIONI SPECIALISTICHE (DPR207/10 ART 15 COMMA 12) :

Dott. Ing. GIORGIO GUIDUCCI
Ordine Ingegneri Provincia di Roma n. 14035

STUDI E INDAGINI
STUDIO IDRAULICO CANALE IMBOI
SEZIONI TRASVERSALI – Tav 3

CODICE PROGETTO			NOME FILE	REVISIONE	SCALA
PROGETTO	LIV.	ANNO	T00ID04IDRSZ03_A		
DPCA0150	D	23	CODICE ELAB. T00ID04IDRSZ03	A	VARIE

REV.	DESCRIZIONE	DATA	REDATTO	VERIFICATO	APPROVATO
D					
C					
B					
A	Emissione	GEN 2023	MALCOTTI	SIGNORELLI	GUIDUCCI