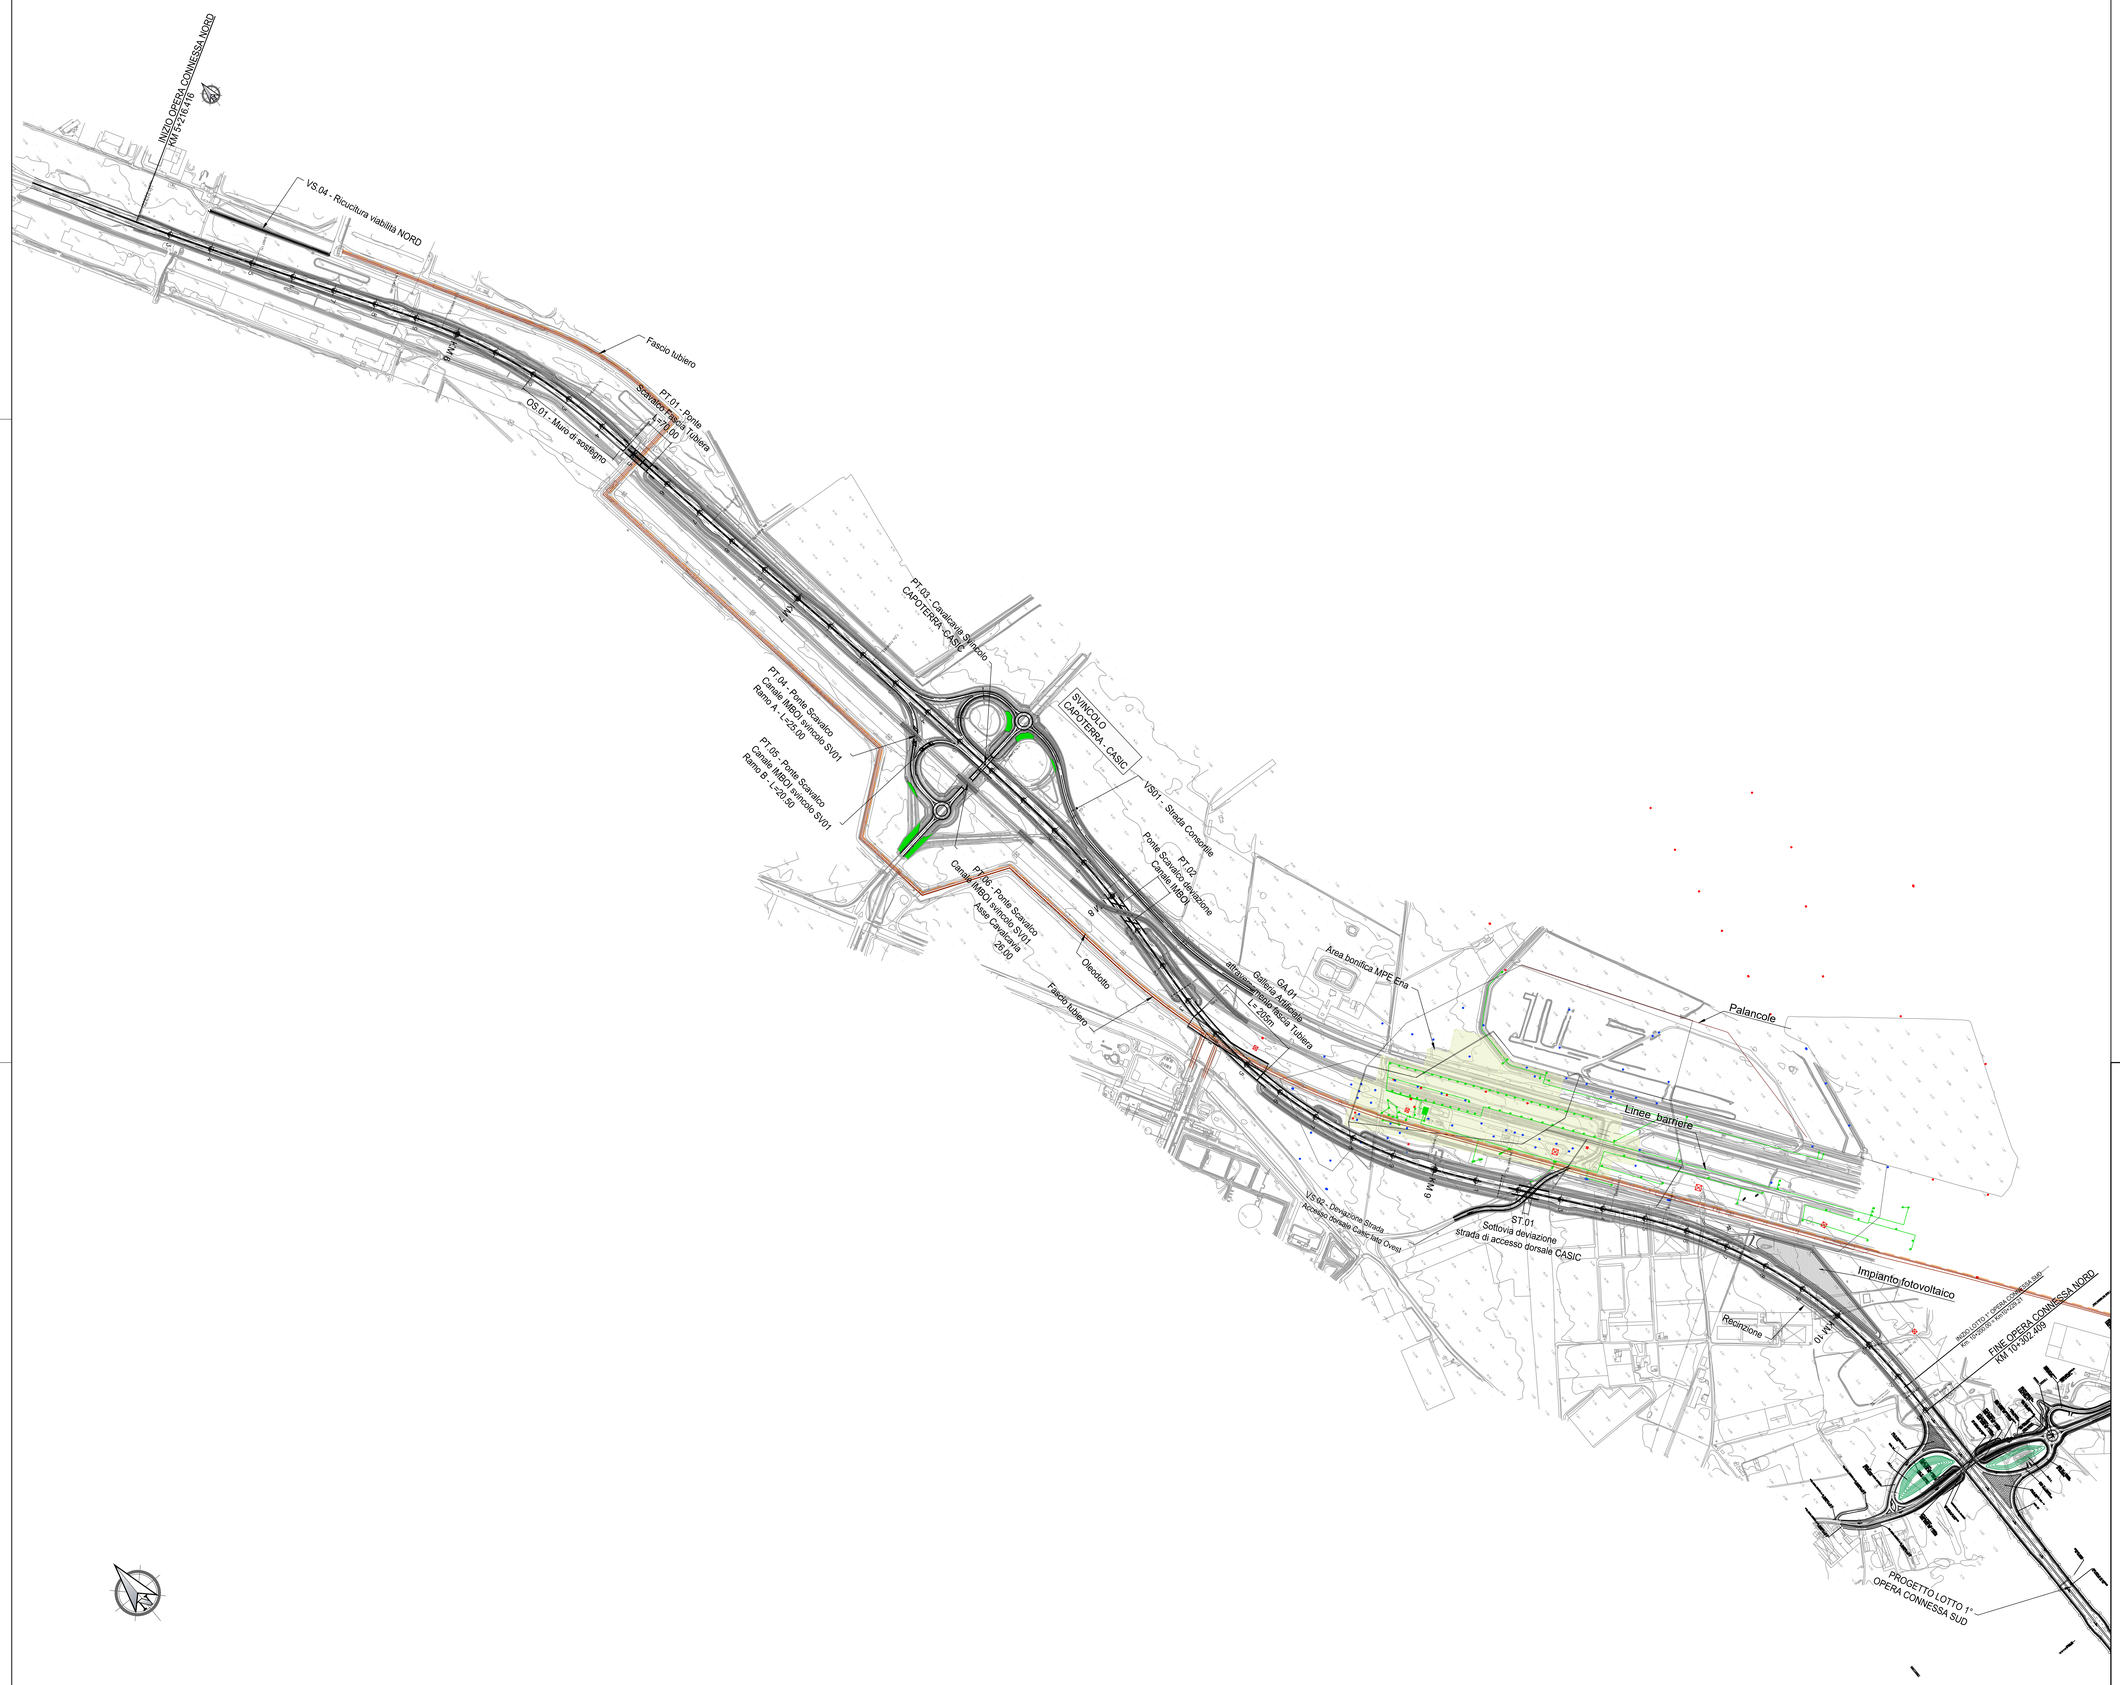

anas
GRUPPO FS ITALIANE

Direzione Tecnica

Nuova S.S.195 "Sulcitana" Tratto Cagliari - Pula

Collegamento con la S.S.130 e aeroporto di Cagliari Elmas
Opera Connessa Nord

PROGETTO DEFINITIVO

PROGETTAZIONE: RTI GPI-IRD-SAIM-HYPRO

IL GEOLOGO

Dott. Geol. Marco Leonardi
Ordine dei geologi della Regione Lazio n. 1541

COORDINATORE PER LA SICUREZZA IN FASE DI PROGETTAZIONE

Ing. Ambrogio Signorelli
Ordine Ingegneri Provincia di Roma n. A35111

VISTO: IL RESPONSABILE DEL PROCEDIMENTO

Ing. Michele Coghe

I PROGETTISTI SPECIALISTICI

Ing. Ambrogio Signorelli
Ordine Ingegneri Provincia di Roma n. A35111

Ing. Paolo Orsini
Ordine Ingegneri Provincia di Roma n. A3917

Ing. Giuseppe Rossi
Ordine Ingegneri Provincia di Roma n. A6629

Ing. Vincenzo Secreti
Ordine Ingegneri Provincia di Crotone n. 412

GRUPPO DI PROGETTAZIONE (Mandataria)

GPI INGEGNERIA
GESTIONE PROGETTI INGEGNERIA srl

(Mandante)

IRD ENGINEERING

(Mandante)

SAIM
Studio di Architettura e Ingegneria Moderna

(Mandante)

HYpro

IL PROGETTISTA E RESPONSABILE DELL'INTEGRAZIONE DELLE PRESTAZIONI SPECIALISTICHE (DPR207/10 ART 15 COMMA 2)

Dott. Ing. GIORGIO GUIDUCCI
Ordine Ingegneri Provincia di Roma n. 14035

Ing. GIUSEPPE RESTA
Ordine Ingegneri Provincia di Roma
n. 20620

Dott. Ing. GIORGIO GUIDUCCI
ORDINE INGEGNERI
ROMA
n. 14035

PROGETTO DELL'INFRASTRUTTURA
Parte generale
Planimetria d'insieme

CODICE PROGETTO				NOME FILE		REVISIONE	SCALA
PROGETTO	LIV.	ANNO		T00PS00GENPL01_A			
DPCA0150	D	23		CODICE ELAB.	T00PS00GENPL01	B	1:5.000

REV.	DESCRIZIONE	DATA	REDATTO	VERIFICATO	APPROVATO
D					
C					
B	Revisione per Istruttoria	Maggio. 2023	Maggiore	Resta	Guiducci
A	Emissione	Gen. 2023	Maggiore	Resta	Guiducci