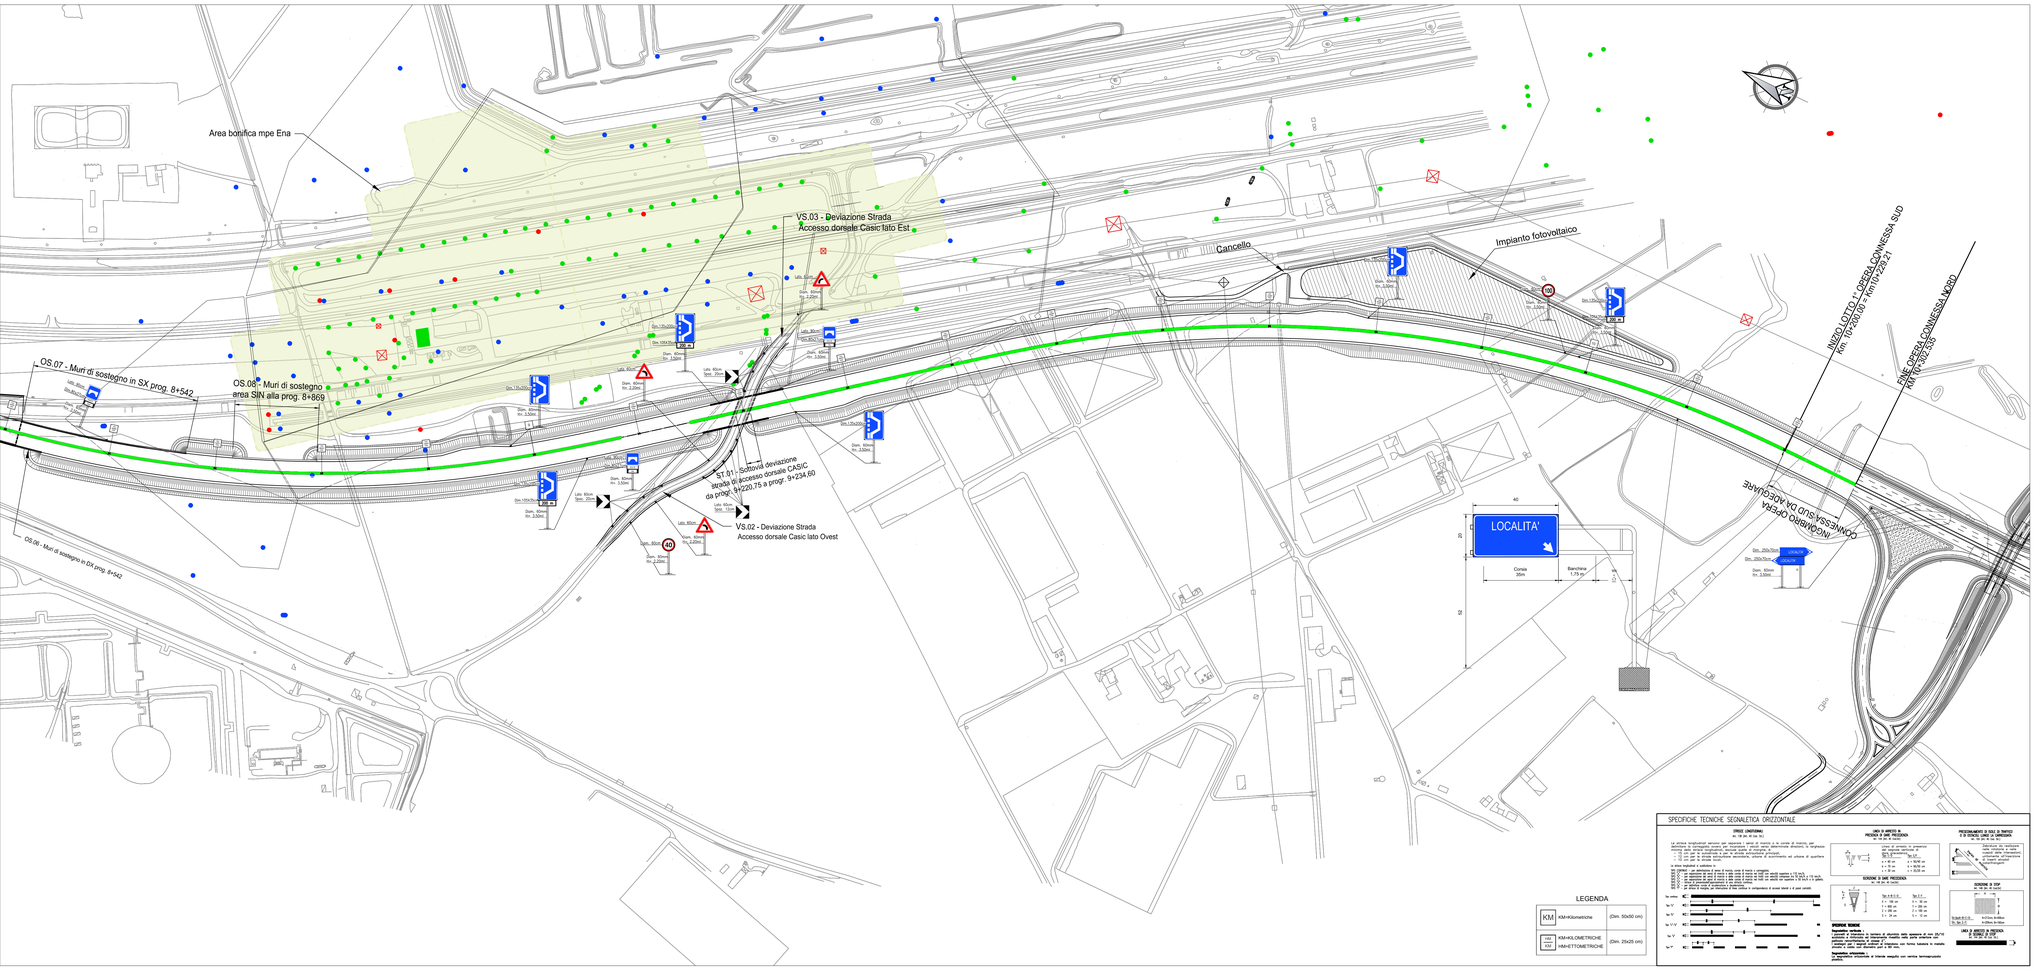

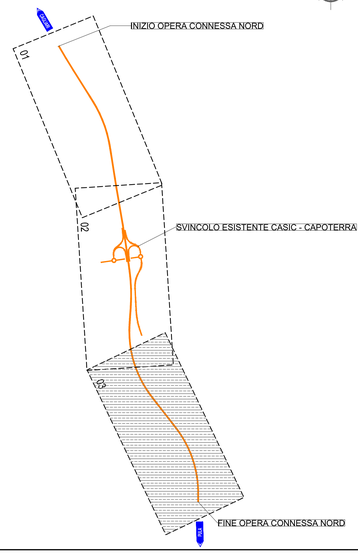

anas GRUPPO FS ITALIANE

Direzione Tecnica

Nuova S.S.195 "Sulcitana" Tratto Cagliari - Pula

Collegamento con la S.S.130 e aeroporto di Cagliari Elmas

Opera Connessa Nord

PROGETTO DEFINITIVO

PROGETTAZIONE: RTI GPI-RD-SAIM-HYPRO

IL GEOLOGO

Dott. Geol. Marco Leonardi

Ordine dei geologi
della Regione Lazio n. 1541

COORDINATORE PER LA SICUREZZA IN FASE DI PROGETTAZIONE

Ing. Ambrogio Signorelli

Ordine Ingegneri
Provincia di Roma n. A35111

VISTO: IL RESPONSABILE DEL PROCEDIMENTO

Ing. Michele Coghe

I PROGETTISTI SPECIALISTICI

Ing. Ambrogio Signorelli

Ordine Ingegneri
Provincia di Roma n. A35111

Ing. Paolo Orsini

Ordine Ingegneri
Provincia di Roma n. A29840

Ing. Giuseppe [illegible]

Ordine Ingegneri
Provincia di Roma n. [illegible]

Ing. Vincenzo Secreti

Ordine Ingegneri
Provincia di Crotone n. 412

GRUPPO DI PROGETTAZIONE
(Mandataria)

GPI INGEGNERIA
GESTIONE PROGETTI INGEGNERIA srl

(Mandante)

RD ARCHITECTURE

(Mandante)

Studio di Architettura e Ingegneria Moderna

(Mandante)

HYpro

IL PROGETTISTA E RESPONSABILE DELL'INTEGRAZIONE DELLE PRESTAZIONI SPECIALISTICHE (DPR207/10 ART 15 COMMA 4)

Dott. Ing. GIORGIO GIUDUCCI

Ordine Ingegneri Provincia di Roma n. 14035

DOTT. ING. GIORGIO GIUDUCCI
ORDINE DEGLI INGEGNERI
PROV. ROMA
N° 14035

PROGETTO DELL'INFRASTRUTTURA
SEGNALETICA E BARRIERE DI SICUREZZA
PLANIMETRIA DELLA SEGNALETICA DAL KM 8+600 AL KM 10+302

CODICE PROGETTO (PROGETTO / LIV. / ANNO)	NOME FILE	REVISIONE	SCALA
DPCA0150 D 23	T00PS00TRAPN03_A CODICE ELAB. T00PS00TRAPN03	A	1:2.000

REV.	DESCRIZIONE	DATA	REDATTO	VERIFICATO	APPROVATO
D					
C					
B					
A	Emissione	Giugno '23	Maggiore	Resta	Guiducci