


LEGENDA

- BARRIERA ESISTENTE
- BARRIERA ANAS H3 BORDO PONTE (W=5)
- BARRIERA ANAS H3 BORDO PONTE (W=5) CON RETE ANTILANCIO INTEGRATA
- BARRIERA ANAS H2 BORDO LATERALE (W=5)
- BARRIERA ANAS H3 SPARTITRAFFICO (W=5)
- BARRIERA N2 BORDO LATERALE
- BARRIERA H2 BORDO LATERALE (W=5)
- BARRIERA AMOVIBILE SPARTITRAFFICO
- ELEMENTO DI TRANSIZIONE FRA BARRIERE DIFFERENTI
- TERMINALE BARRIERA CLASSE P2
- TERMINALE BARRIERA SEMPLICE
- ATTENUATORE D'URTO CLASSE 50
- ATTENUATORE D'URTO CLASSE 80

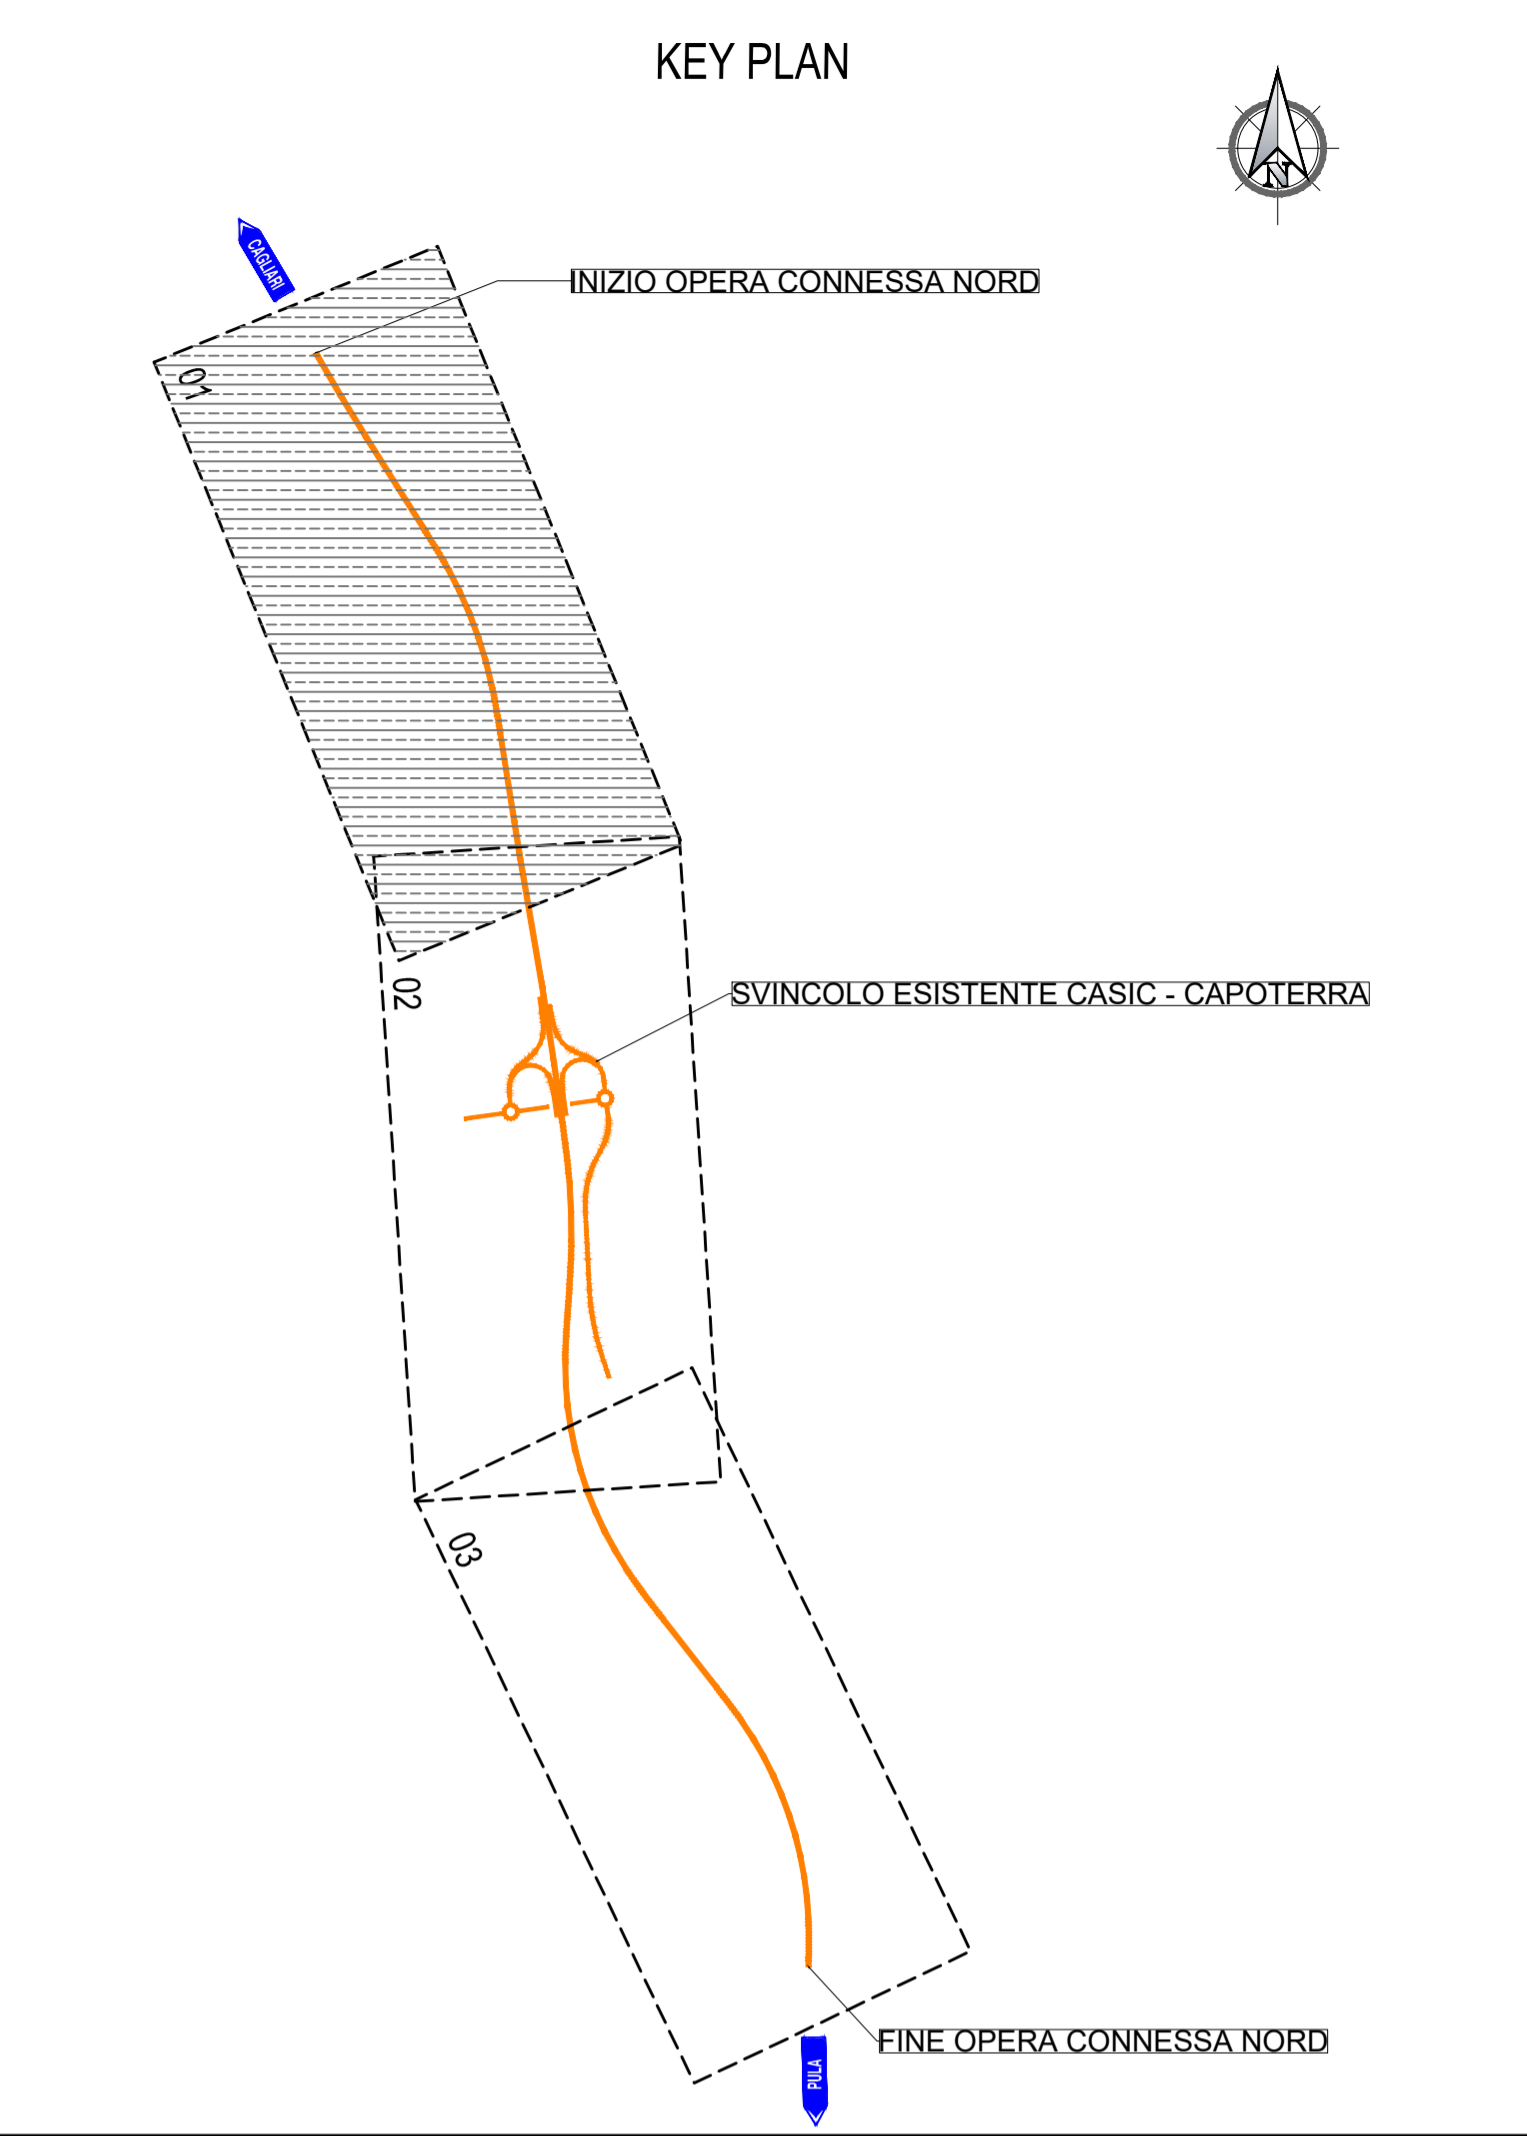

Sanas
GRUPPO FS ITALIANE

Direzione Tecnica

Nuova S.S.195 "Sulcitana" Tratto Cagliari - Pula
Collegamento con la S.S.130 e aeroporto di Cagliari Elmas
Opera Connessa Nord

PROGETTO DEFINITIVO

PROGETTAZIONE RTI GPHRD-SAINHYPRO

IL GEOLOGO Dott. Geol. Marco Leonardi Ordine dei geologi della Regione Lazio n. 1541	I PROGETTISTI SPECIALISTICI Ing. Ambrogio Signorelli Ordine Ingegneri Provincia di Roma n. A35111	GRUPPO DI PROGETTAZIONE (Mandatario) GPINGEGNERIA GESTIONE PROGETTI INGEGNERIA s.r.l. (Mandante)
COORDINATORE PER LA SICUREZZA IN FASE DI PROGETTAZIONE Ing. Paolo Orsini Ordine Ingegneri Provincia di Roma n. 65511	Ing. Ambrogio Signorelli Ordine Ingegneri Provincia di Roma n. A35111	(Mandante) Società di Architettura e Ingegneria (Mandante) (Mandante)
VISTO: IL RESPONSABILE DEL PROCEDIMENTO Ing. Michele Coghe	Ing. Vincenzo Secreti Ordine Ingegneri Provincia di Crotone n. 412	IL PROGETTISTA E RESPONSABILE DELL'INTEGRAZIONE DELLE DISSESTAZIONI SPECIALISTICHE (DPR207/10 ART 15 COMMA 12) Dott. Ing. GIORGIO GUIDUCCI Ordine Ingegneri Provincia di Roma n. 14035

PROGETTO DELL'INFRASTRUTTURA
SEGNALETICA E BARRIERE DI SICUREZZA
PLANIMETRIA BARRIERE DI SICUREZZA DAL KM 5+216 AL KM 6+700

CODICE PROGETTO	NOME FILE	REVISIONE	SCALA
DP/CA/015/0	TOOPS00TRAPP01_A	A	1:2.000
PROGETTO	LIV. ANNO		
D	23		
C			
B			
A	Emissione	Giugno '23	Maggiore Resto Guiducci
REV.	DESCRIZIONE	DATA	REDATTO VERIFICATO APPROVATO