


LEGENDA

- BARRIERA ESISTENTE
- BARRIERA ANAS H3 BORDO PONTE (W=5)
- BARRIERA ANAS H3 BORDO PONTE (W=5) CON RETE ANTILANCIO INTEGRATA
- BARRIERA ANAS H2 BORDO LATERALE (W=5)
- BARRIERA ANAS H3 SPARTITRAFFICO (W=5)
- BARRIERA N2 BORDO LATERALE
- BARRIERA H2 BORDO LATERALE (W=5)
- BARRIERA AMOVIBILE SPARTITRAFFICO
- ELEMENTO DI TRANSIZIONE FRA BARRIERE DIFFERENTI
- TERMINALE BARRIERA CLASSE P2
- TERMINALE BARRIERA SEMPLICE
- ATTENUATORE D'URTO CLASSE 50
- ATTENUATORE D'URTO CLASSE 80

KEY PLAN

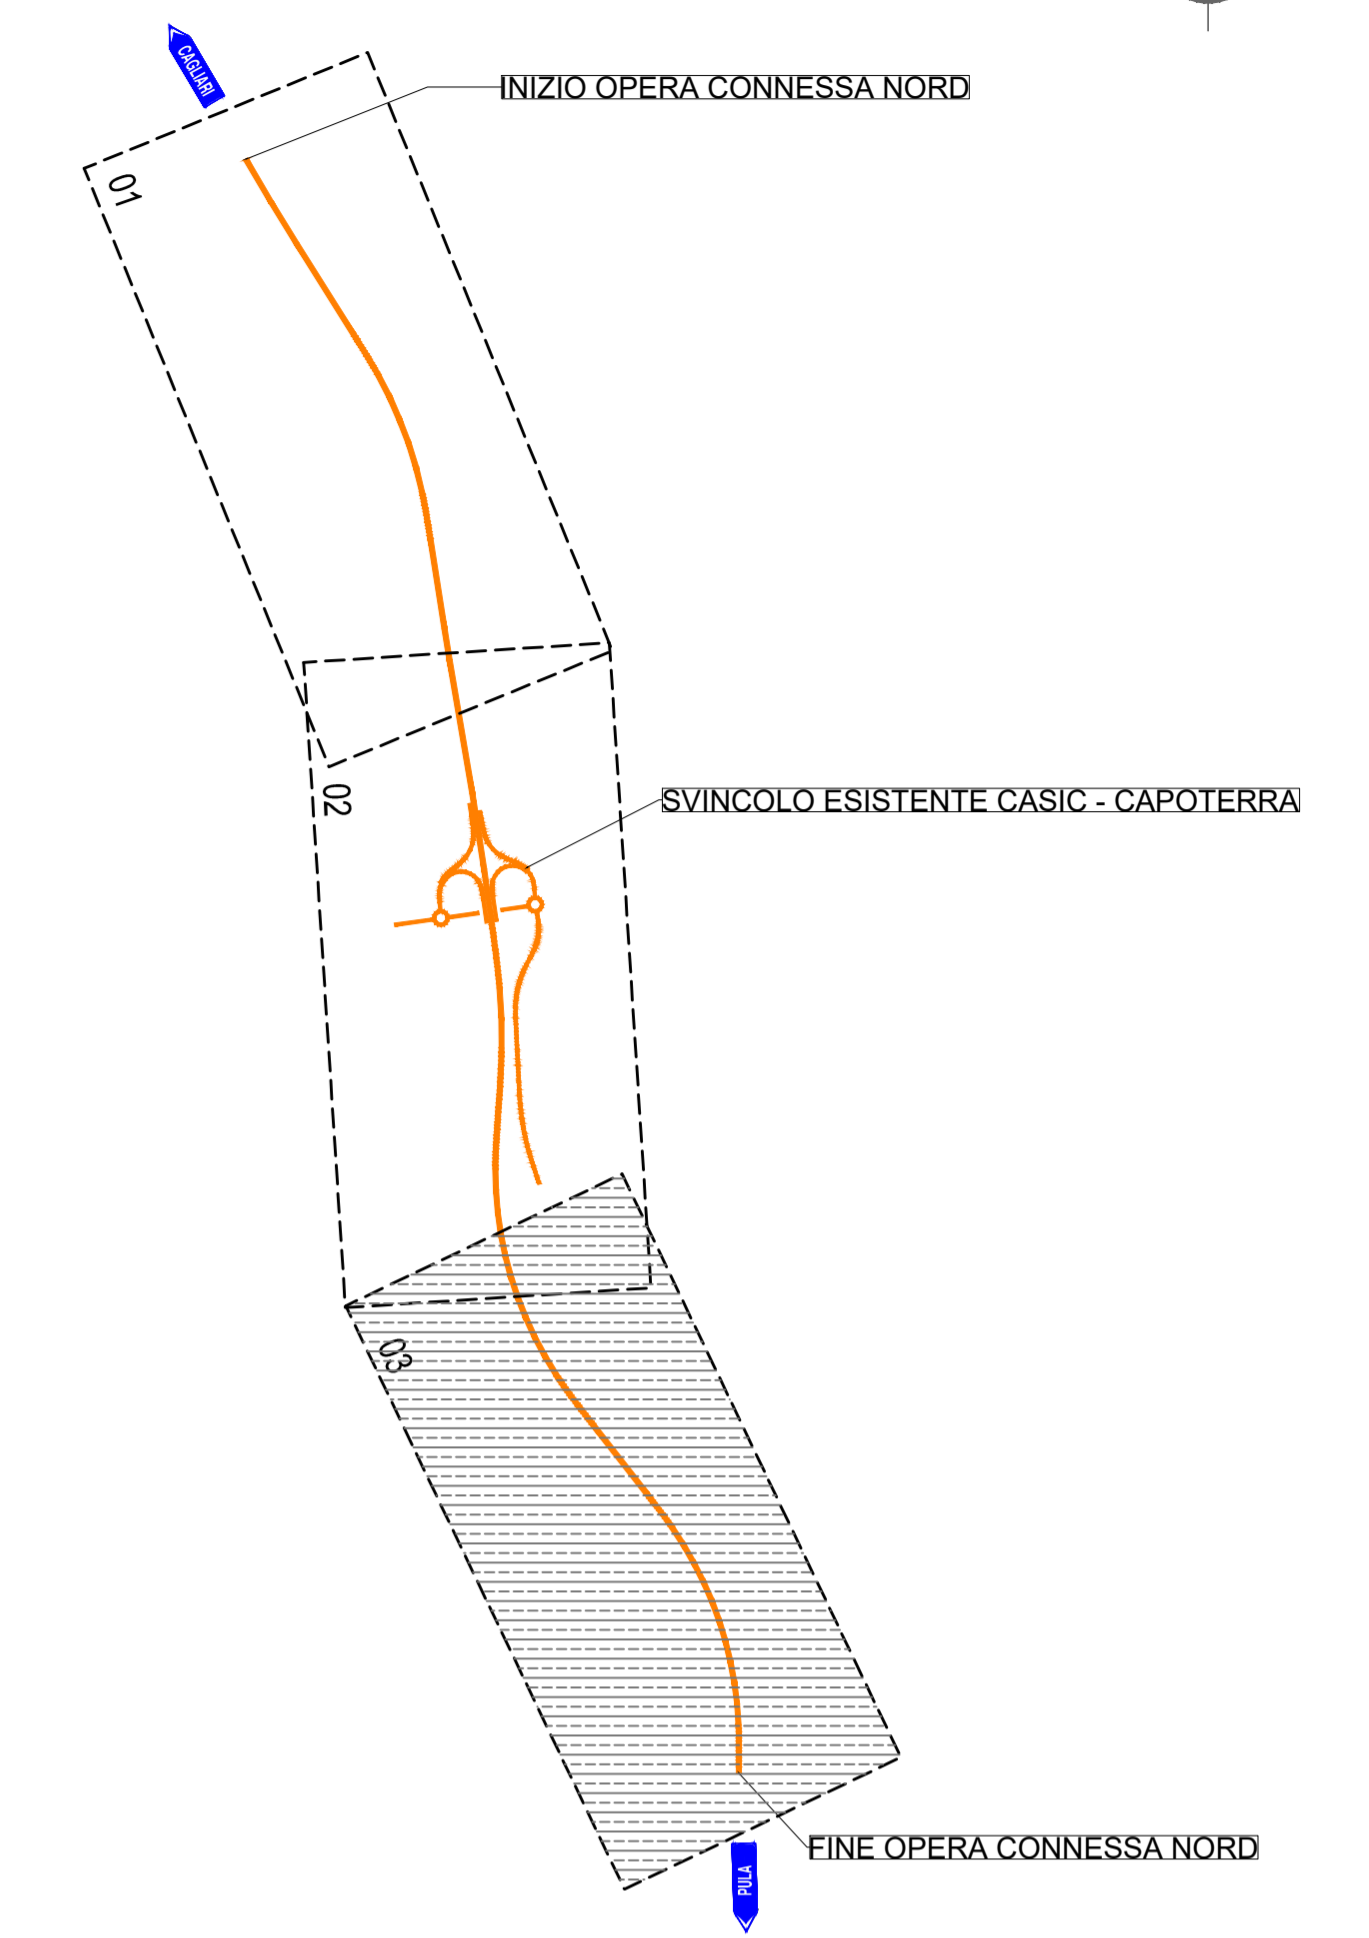

Sanas
GRUPPO FS ITALIANE

Direzione Tecnica

Nuova S.S.195 "Sulcitana" Tratto Cagliari - Pula
Collegamento con la S.S.130 e aeroporto di Cagliari Elmas
Opera Connessa Nord

PROGETTO DEFINITIVO

PROGETTAZIONE RTI GPHRD-SAIM-HYPRO

IL GEOLOGO Dott. Geol. Marco Leonardi Ordine dei geologi della Regione Lazio n. 3541	I PROGETTISTI SPECIALISTICI Ing. Ambrogio Signarelli Ordine Ingegneri Provincia di Roma n. A35111	GRUPPO DI PROGETTAZIONE (Mandatario) GP INGENGERIA GESTIONE PROGETTI INGEGNERIA srl (Mandatario)	COORDINATORE PER LA SICUREZZA IN FASE DI PROGETTAZIONE Ing. Paolo Orsini Ordine Ingegneri Provincia di Roma n. A35111
Ing. Ambrogio Signarelli Ordine Ingegneri Provincia di Roma n. A35111	Ing. Giuseppe... Ordine Ingegneri Provincia di Roma n. A35111	(Mandatario) RO Studio di Architettura e Ingegneria Moderna	(Mandatario) HYPRO
VISTO: IL RESPONSABILE DEL PROCEDIMENTO Ing. Michele Coghe	Ing. Vincenzo Secreti Ordine Ingegneri Provincia di Crotone n. 412	IL PROGETTISTA E RESPONSABILE DELL'INTEGRAZIONE NELLE PRESTAZIONI SPECIALISTICHE (DPR207/10 ART 15 COMMA 1) Dott. Ing. GIORGIO GUIDUCCI Ordine Ingegneri Provincia di Roma n. 14035	(Mandatario) HYPRO

PROGETTO DELL'INFRASTRUTTURA
SEGNALETICA E BARRIERE DI SICUREZZA
PLANIMETRIA BARRIERE DI SICUREZZA DAL KM 8+600 AL KM 10+302

CODICE PROGETTO	NOME FILE	REVISIONE	SCALA
PROGETTO DPCA0150	TOOPSOOTRAPP03_A	A	1:2.000
ANNO D 23	CODICE ELAB. T00PIS00TRAPP03		
D			
C			
B			
A	Emissione	Giugno '23	Maggiore
REV.	DESCRIZIONE	DATA	REDDATTO
		VERIFICATO	APPROVATO