




ASSE PRINCIPALE - CATEGORIA B
SEZIONE IN RILEVATO IN RETTIFILLO
SCALA 1:100

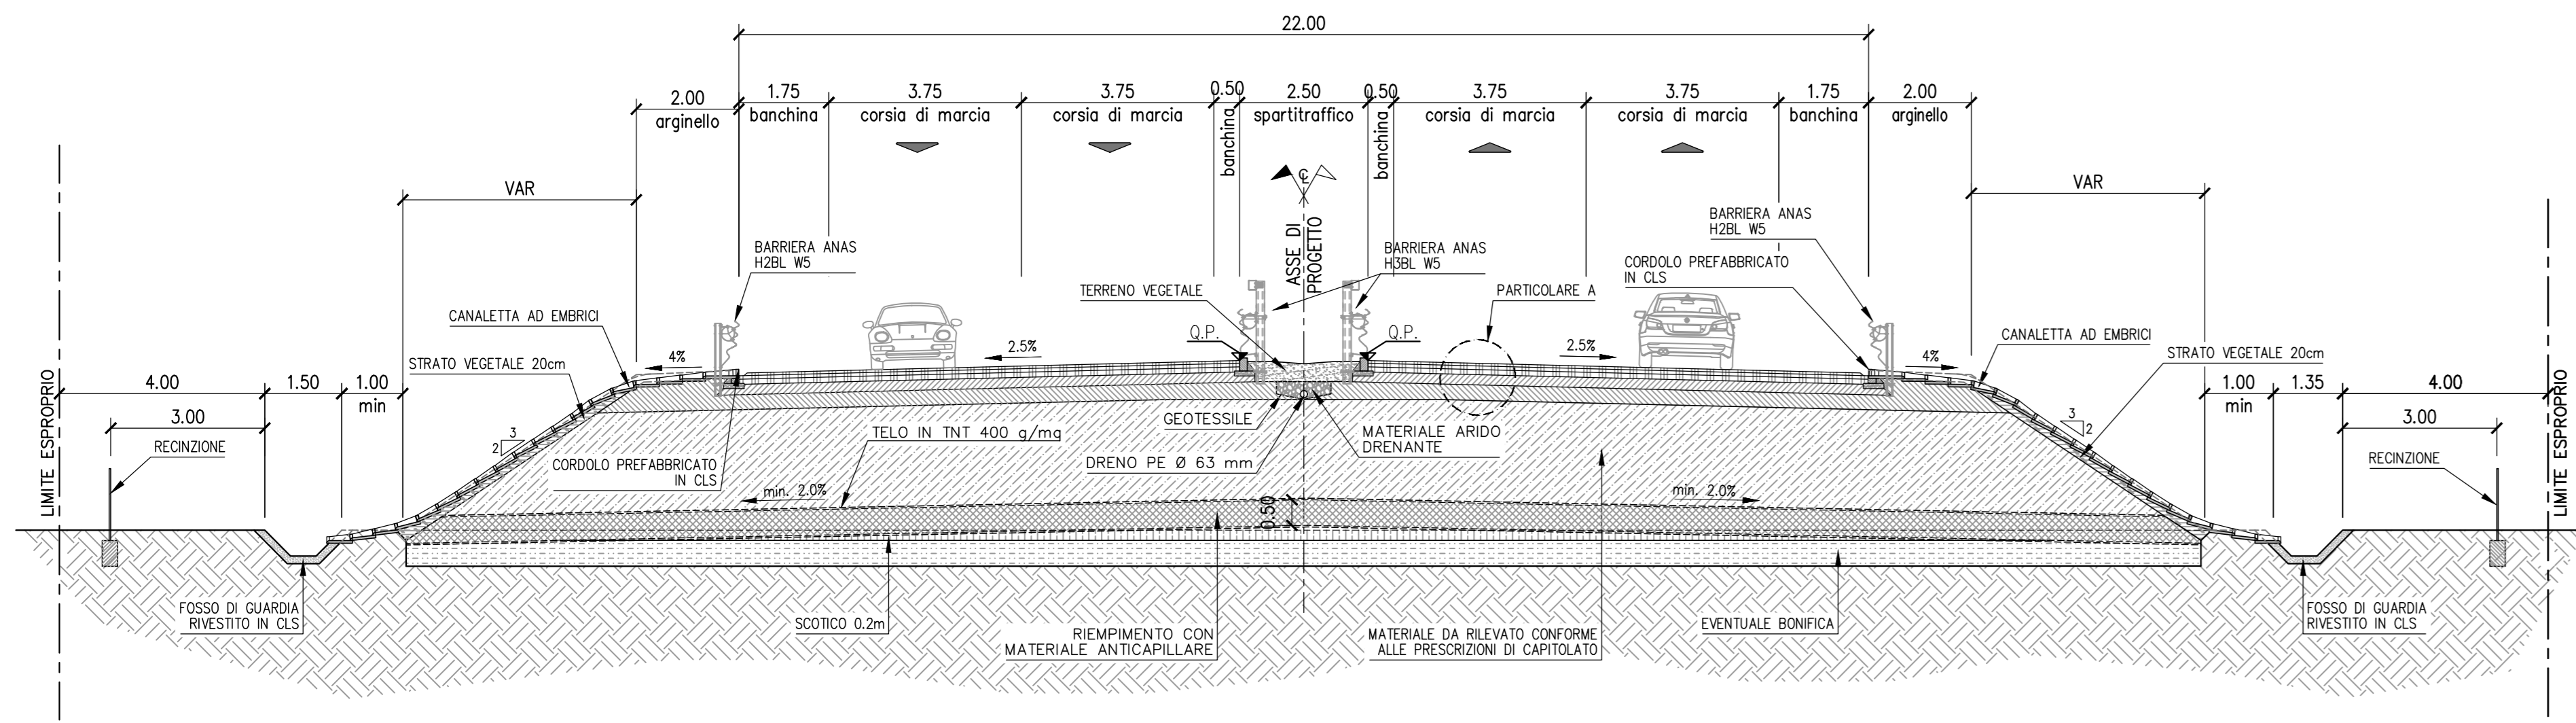


ASSE PRINCIPALE - CATEGORIA B
SEZIONE IN SCAVO IN RETTIFILLO
SCALA 1:100

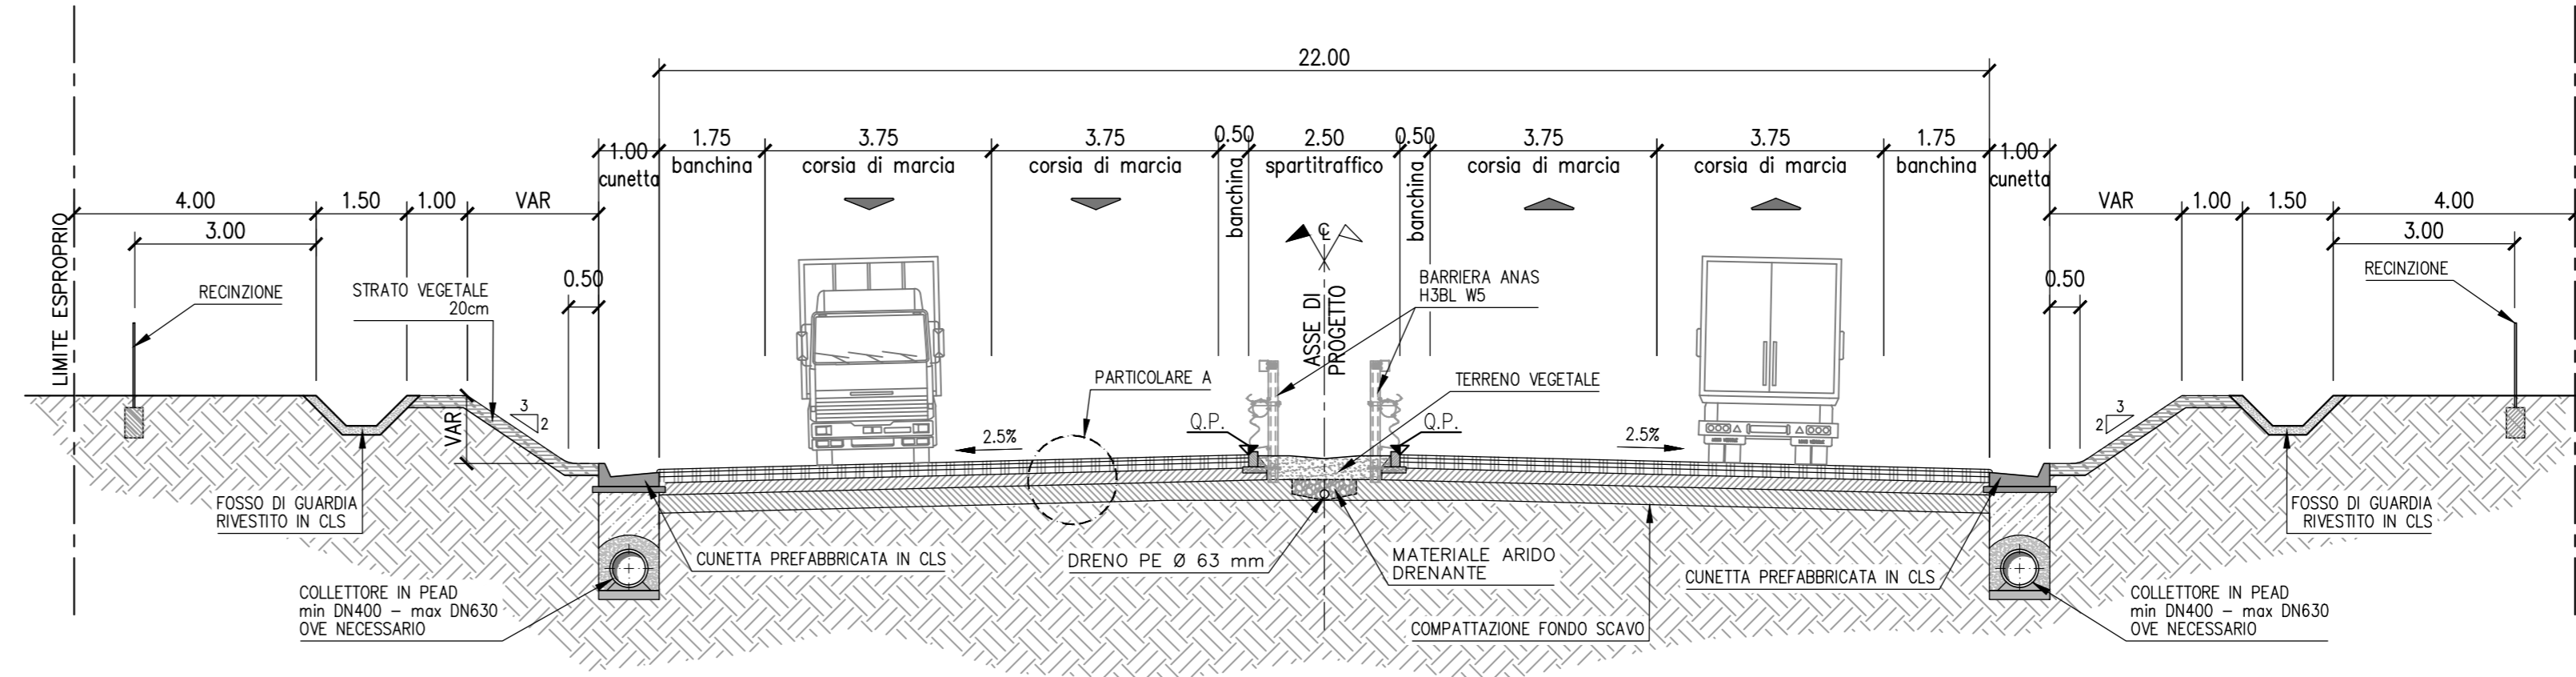


SEZIONE IN RILEVATO IN CURVA
SCALA 1:100

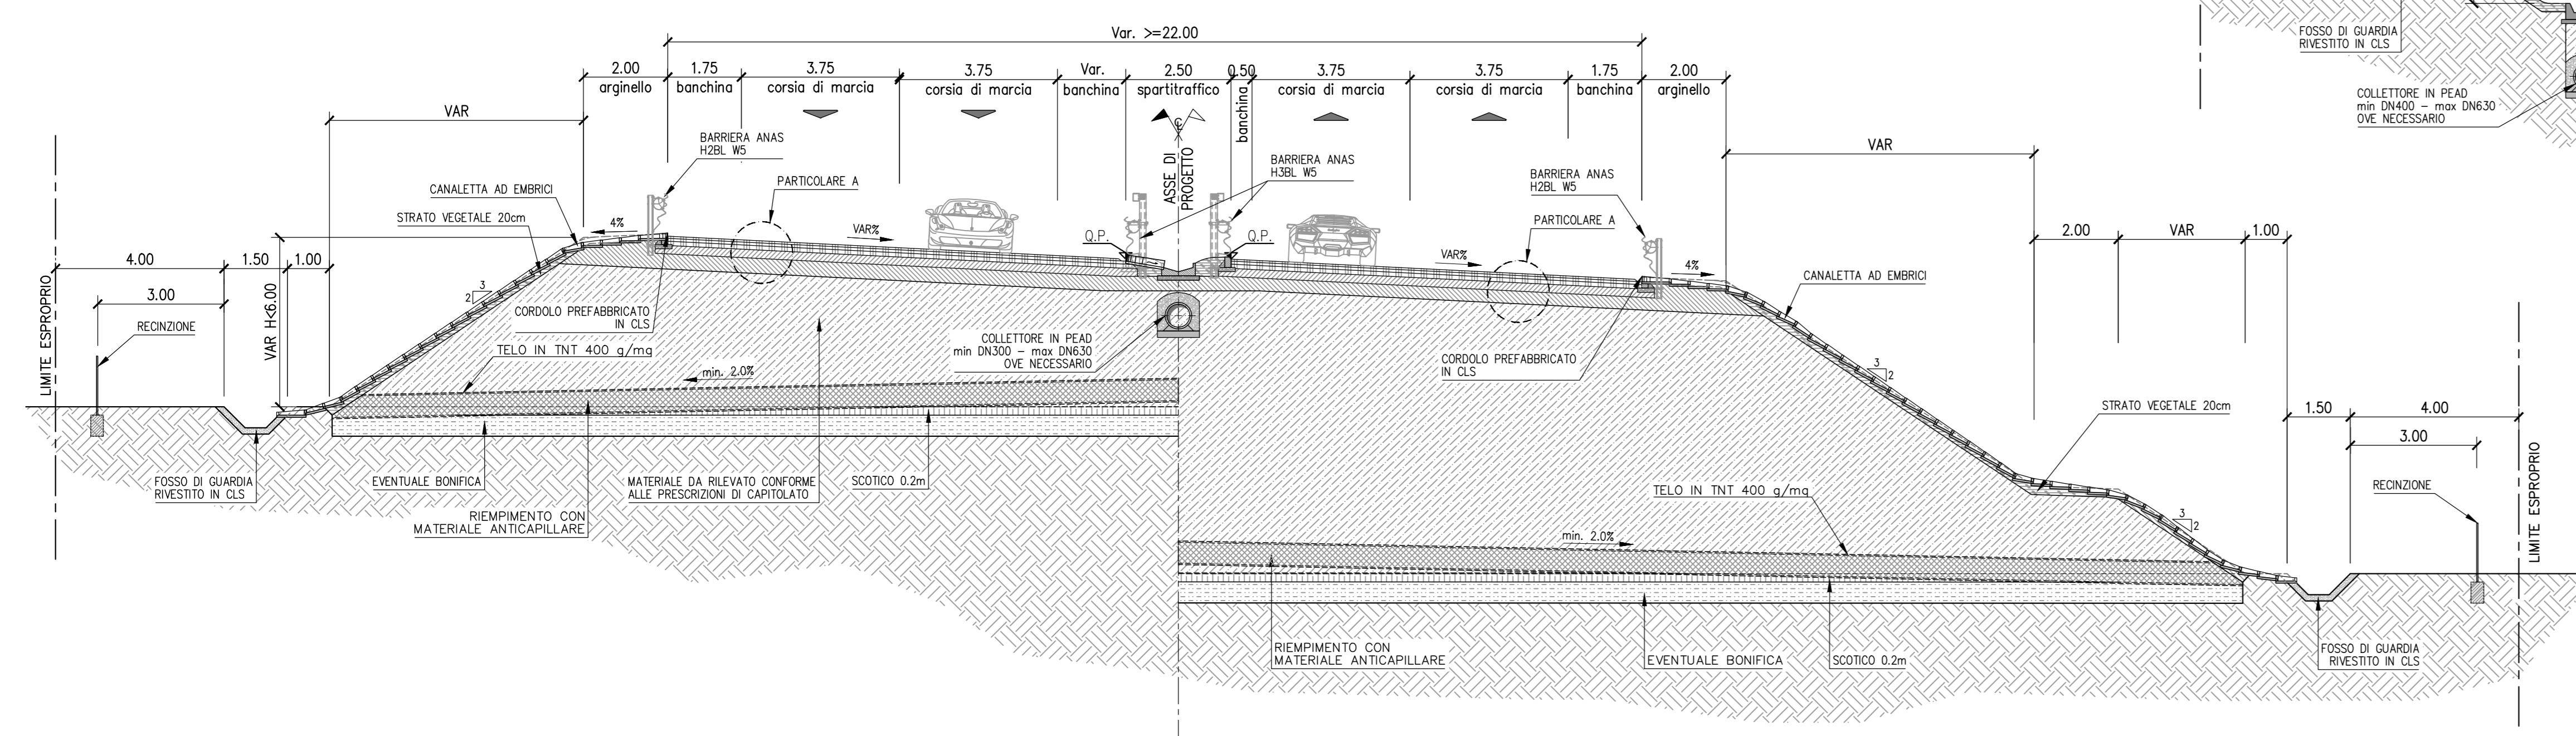


ASSE PRINCIPALE - CATEGORIA B
SEZIONE IN RILEVATO CON CORSIE DI MANOVRA
SCALA 1:100

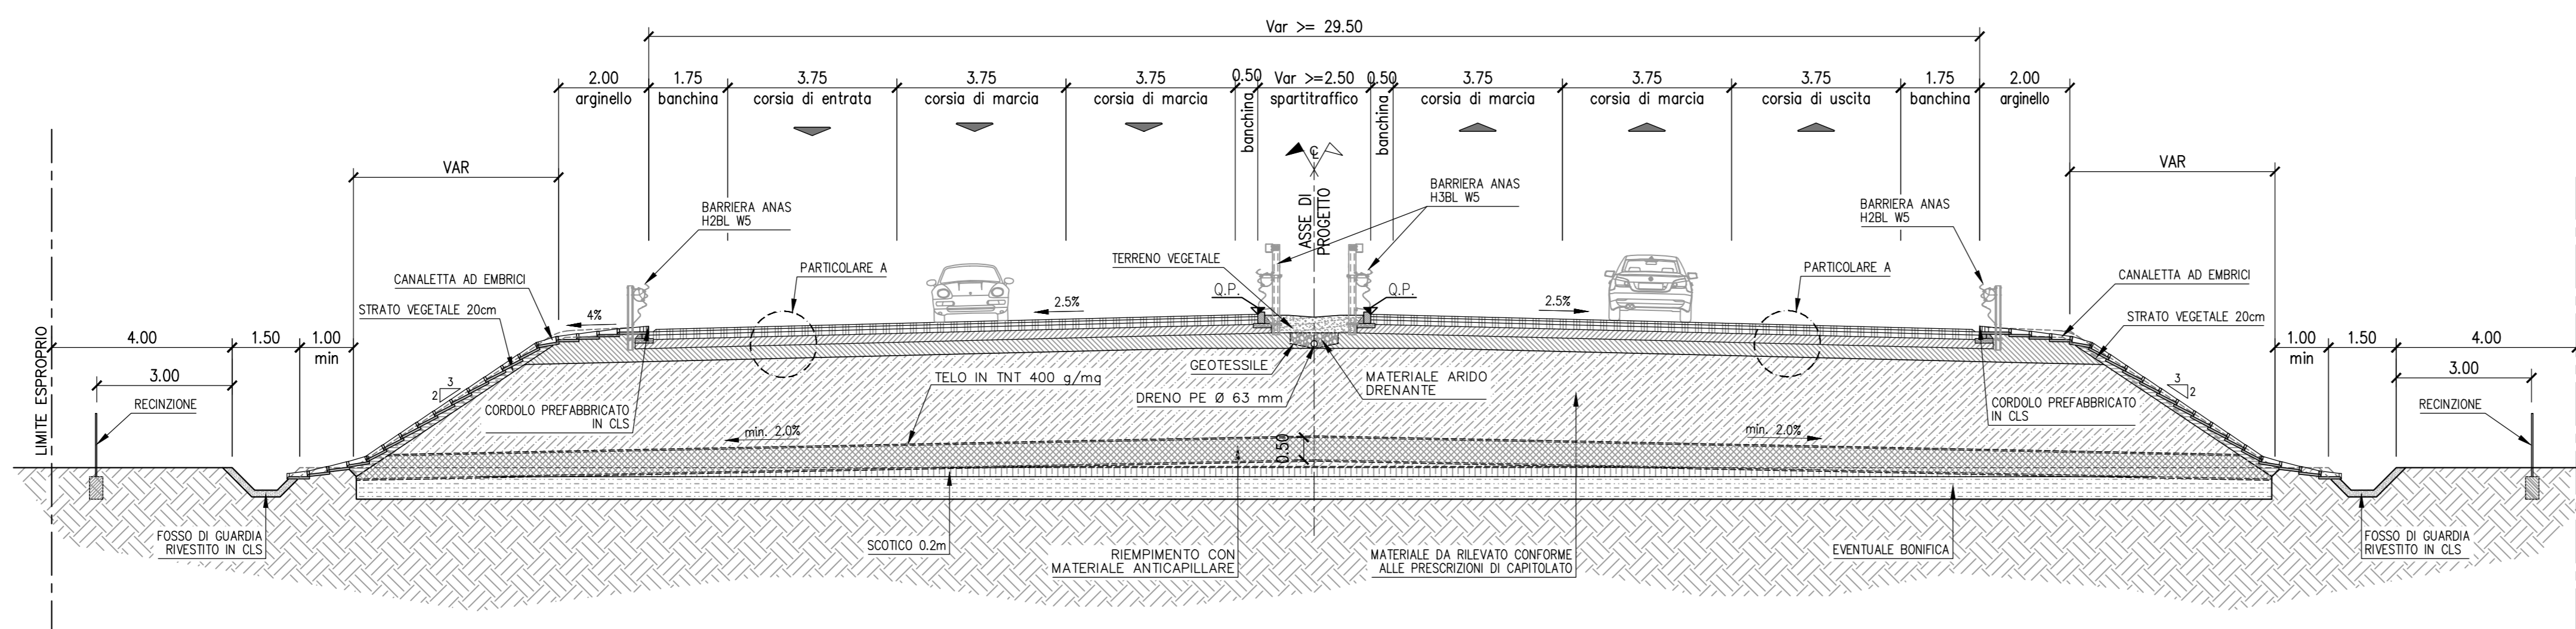


ASSE PRINCIPALE - CATEGORIA B
SEZIONE IN RILEVATO CON ALLARGAMENTO ESTERNO PER VISIBILITA'
SCALA 1:100

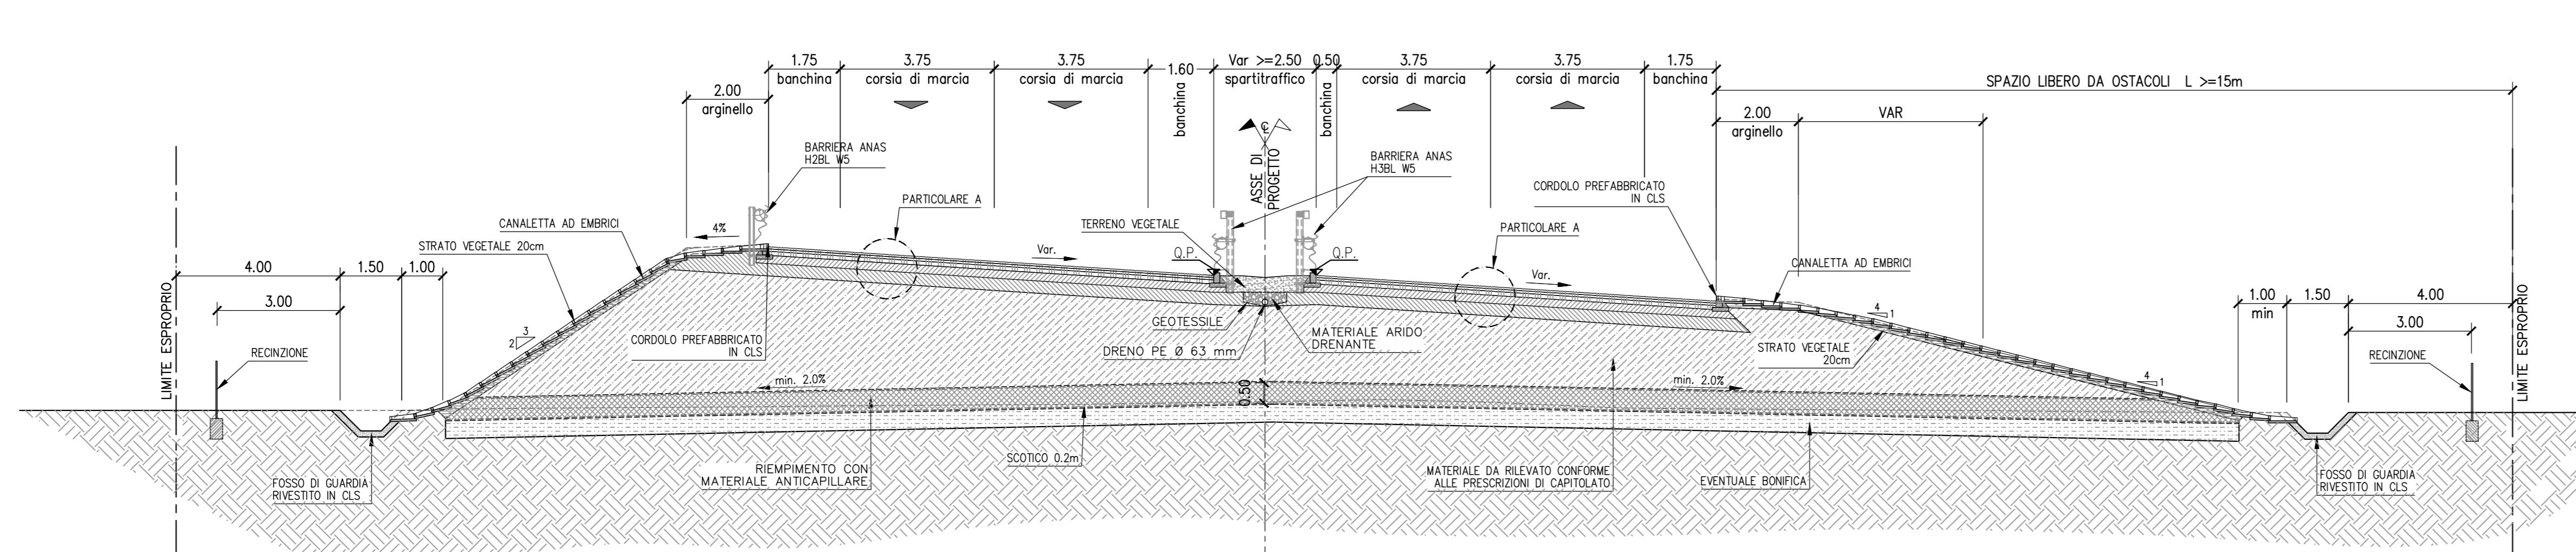

PARTICOLARE A - PACCHETTO PAVIMENTAZIONE
SCALA 1:10

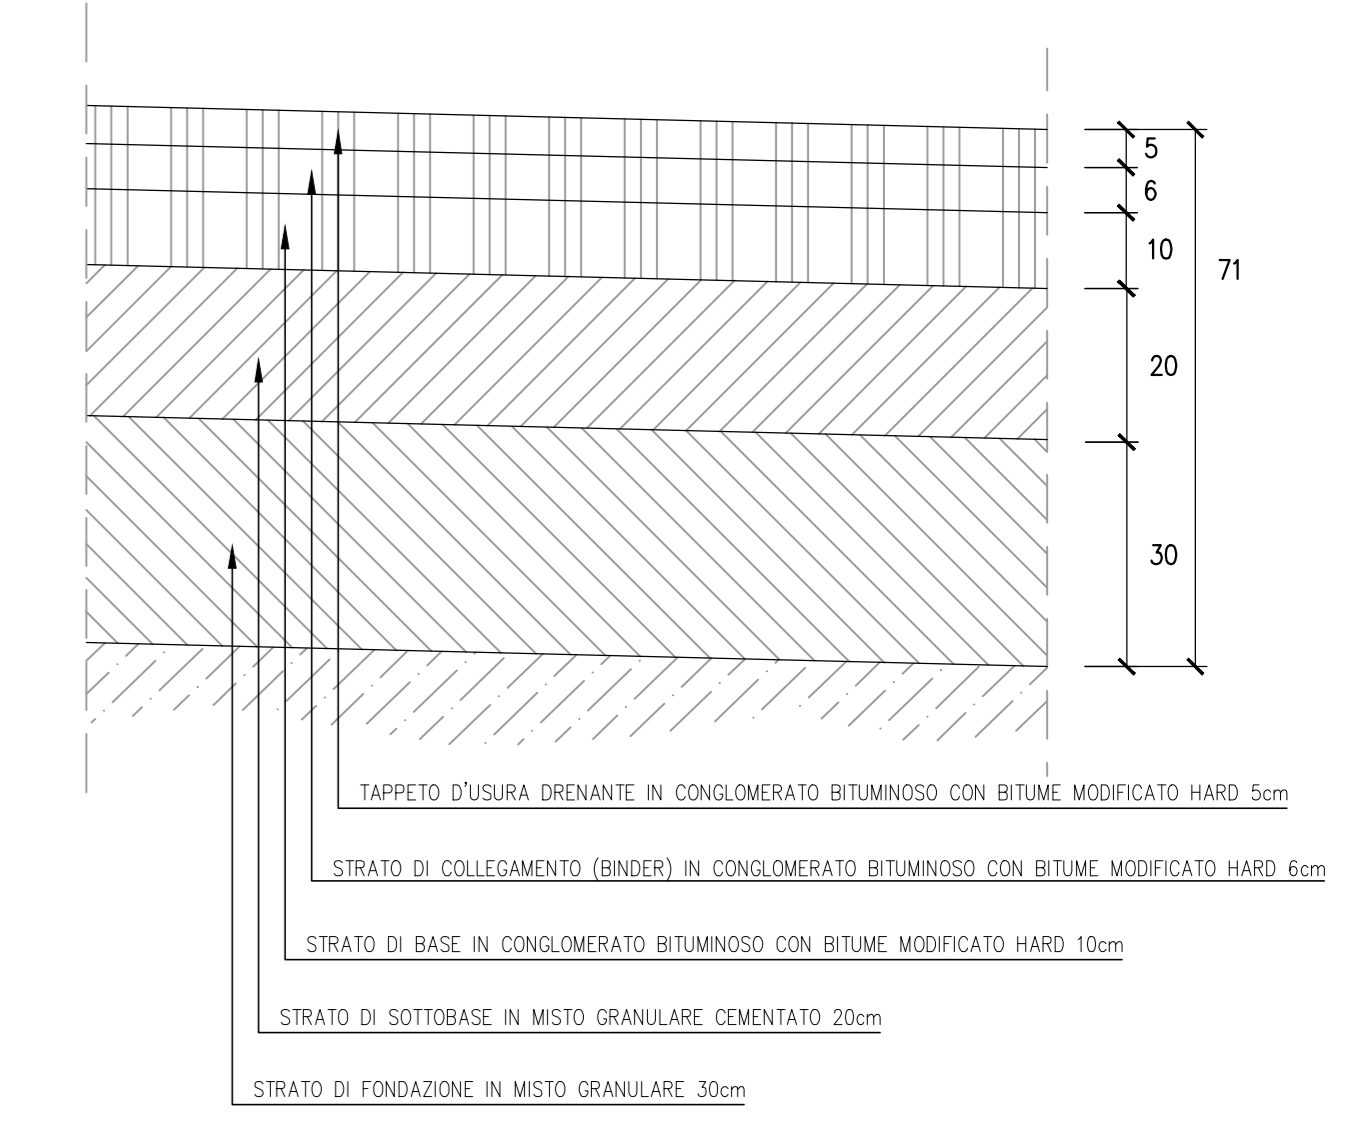

PARTICOLARE B - PACCHETTO PAVIMENTAZIONE
SCALA 1:10

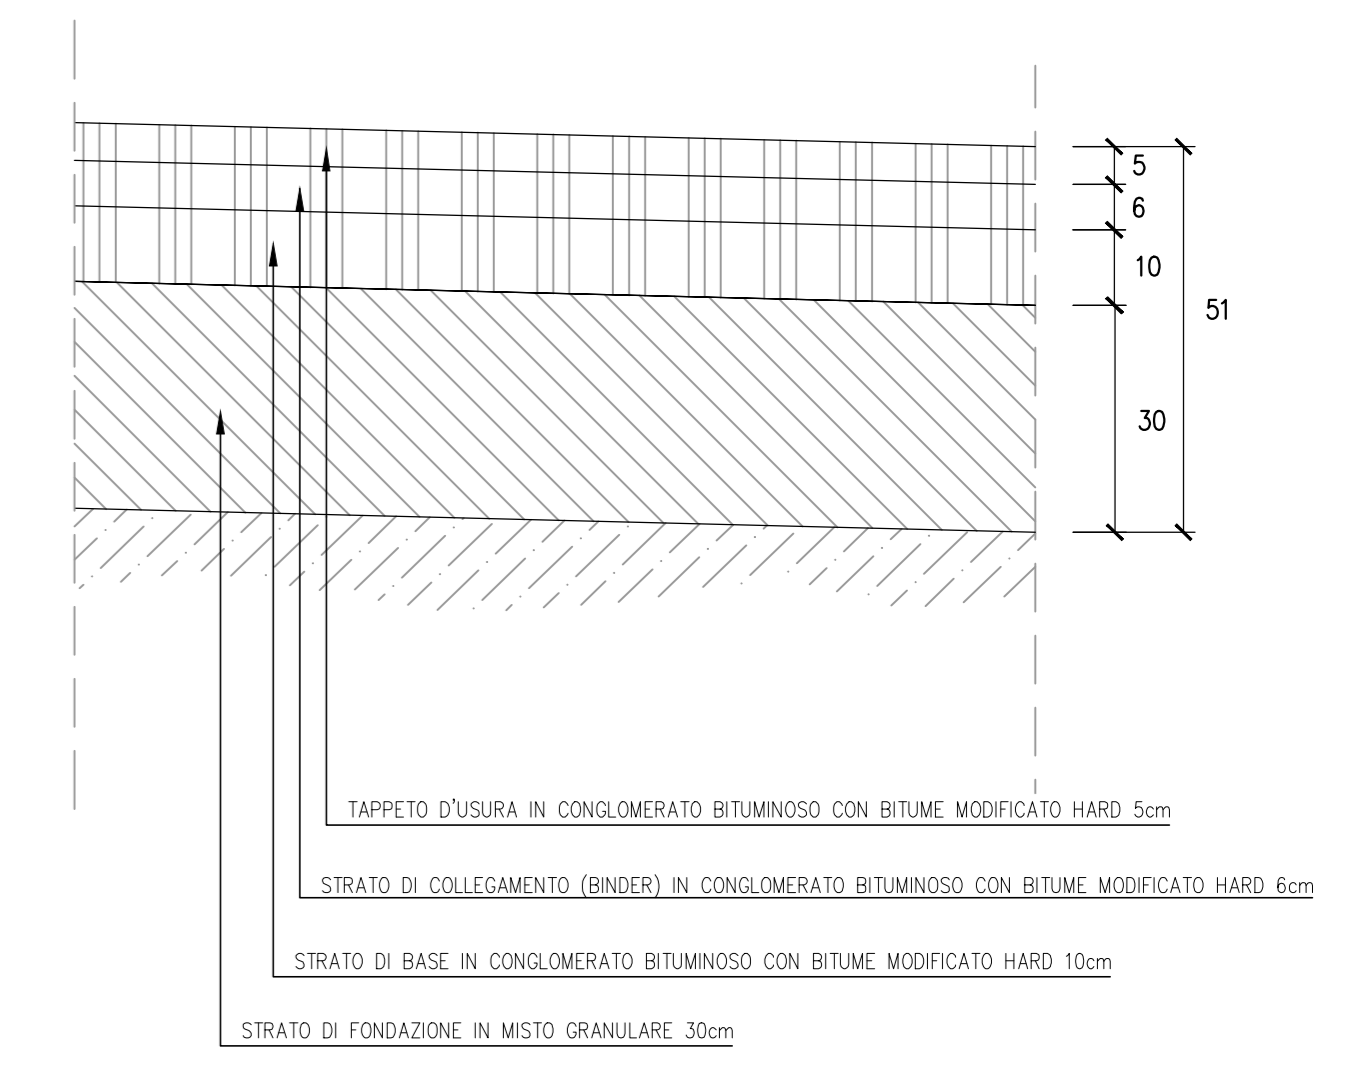

NOTA:
LA POSA IN OPERA DEGLI STRATI COSTITUENTI LA SOVRASTRUTTURA E' DA ESEGUIRSI PREVIA STESA DI MANO DI ANCORAGGIO O DI ATTACCO FRA GLI STRATI DELLA SOVRASTRUTTURA STRADALE SECONDO LE TIPOLOGIE E MODALITA' PRESCRITTE DAL CSA PER GARANTIRNE UN MIGLIORE ANCORAGGIO.

Sanas
GRUPPO FS ITALIANE
Direzione Tecnica

Nuova S.S.195 "Sulcitana" Tratto Cagliari - Pula
Collegamento con la S.S.130 e aeroporto di Cagliari Elmas
Opera Connessa Nord

PROGETTO DEFINITIVO

PROGETTAZIONE: RTI GFI-IND-SAIN-HYPRO

IL GEOLOGO Dott. Geol. Marco Leonardi Ordine dei geologi della Regione Lazio n. 1341 COORDINATORE PER LA SICUREZZA IN FASE DI PROGETTAZIONE	Ing. Ambrogio Signorelli Ordine Ingegneri Provincia di Roma n. A35111	GRUPPO DI PROGETTAZIONE (Mandatario) GP INGENNERIA GESTIONE PROGETTI INGENNERIA s.r.l. (Mandatario)
Ing. Ambrogio Signorelli Ordine Ingegneri Provincia di Roma n. A35111	Ing. Paolo Orsini Ordine Ingegneri Provincia di Roma n. 5311	GRUPPO DI PROGETTAZIONE (Mandatario) RD Ridolfi & Associati s.p.a. (Mandatario)
VISTO IN RESPONSABILE DEL PROCEDIMENTO Ing. Michele Coghe	Ing. Vincenzo Secreti Ordine Ingegneri Provincia di Crotone n. 412	GRUPPO DI PROGETTAZIONE (Mandatario) HYPRO HYPRO s.p.a. (Mandatario)

IL PROGETTISTA E RESPONSABILE DELL'INTEGRAZIONE DELLE PREVISIONI SPECIALISTICHE (DPR/207/10 ART. 15 COMMA 1)
Dott. Ing. GIORGIO GUIDUCCI
Ordine Ingegneri Provincia di Roma n. 24035

PROGETTO DELL'INFRASTRUTTURA
Parte generale
Sezioni tipologiche
Tavola 1

CODICE PROGETTO	NOME FILE	REVISIONE	SCALA
PROGETTO D/PCA/015/0 D/23	TOOPS00TRASTO1_A		1:100
PROGETTO D/PCA/015/0 D/23	CODICE ELAB. T/O/P/S/O/O/T/R/A/S/T/O/1	C	
D			
C			
B			
A	Emissione	Giugno '23	Maggiore
REV.	DESCRIZIONE	DATA	REDAITTO VERIFICATO APPROVATO