




ASSE PRINCIPALE - CATEGORIA B  
SEZIONE IN RILEVATO IN CURVA CON MURO DI SOSTEGNO  
SCALA 1:100

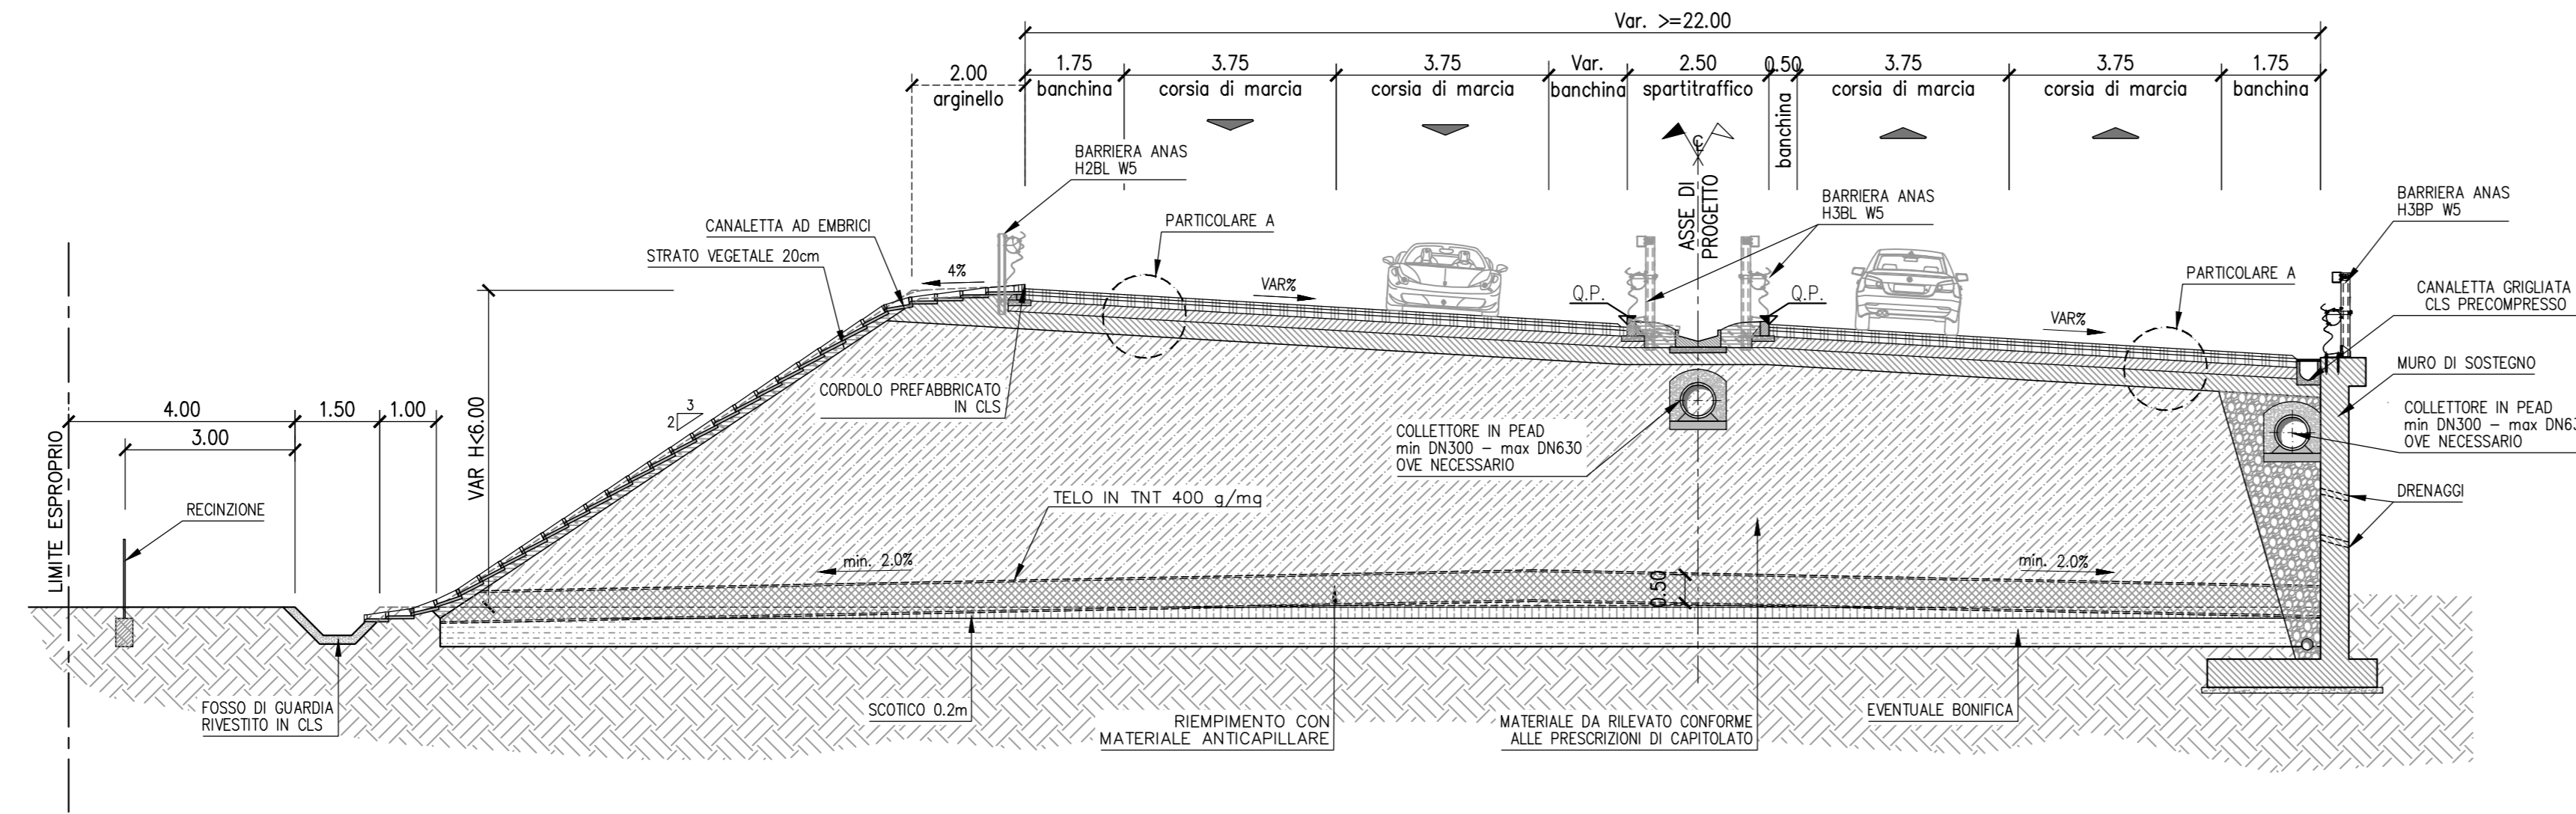

PARTICOLARE A - PACCHETTO PAVIMENTAZIONE  
SCALA 1:10

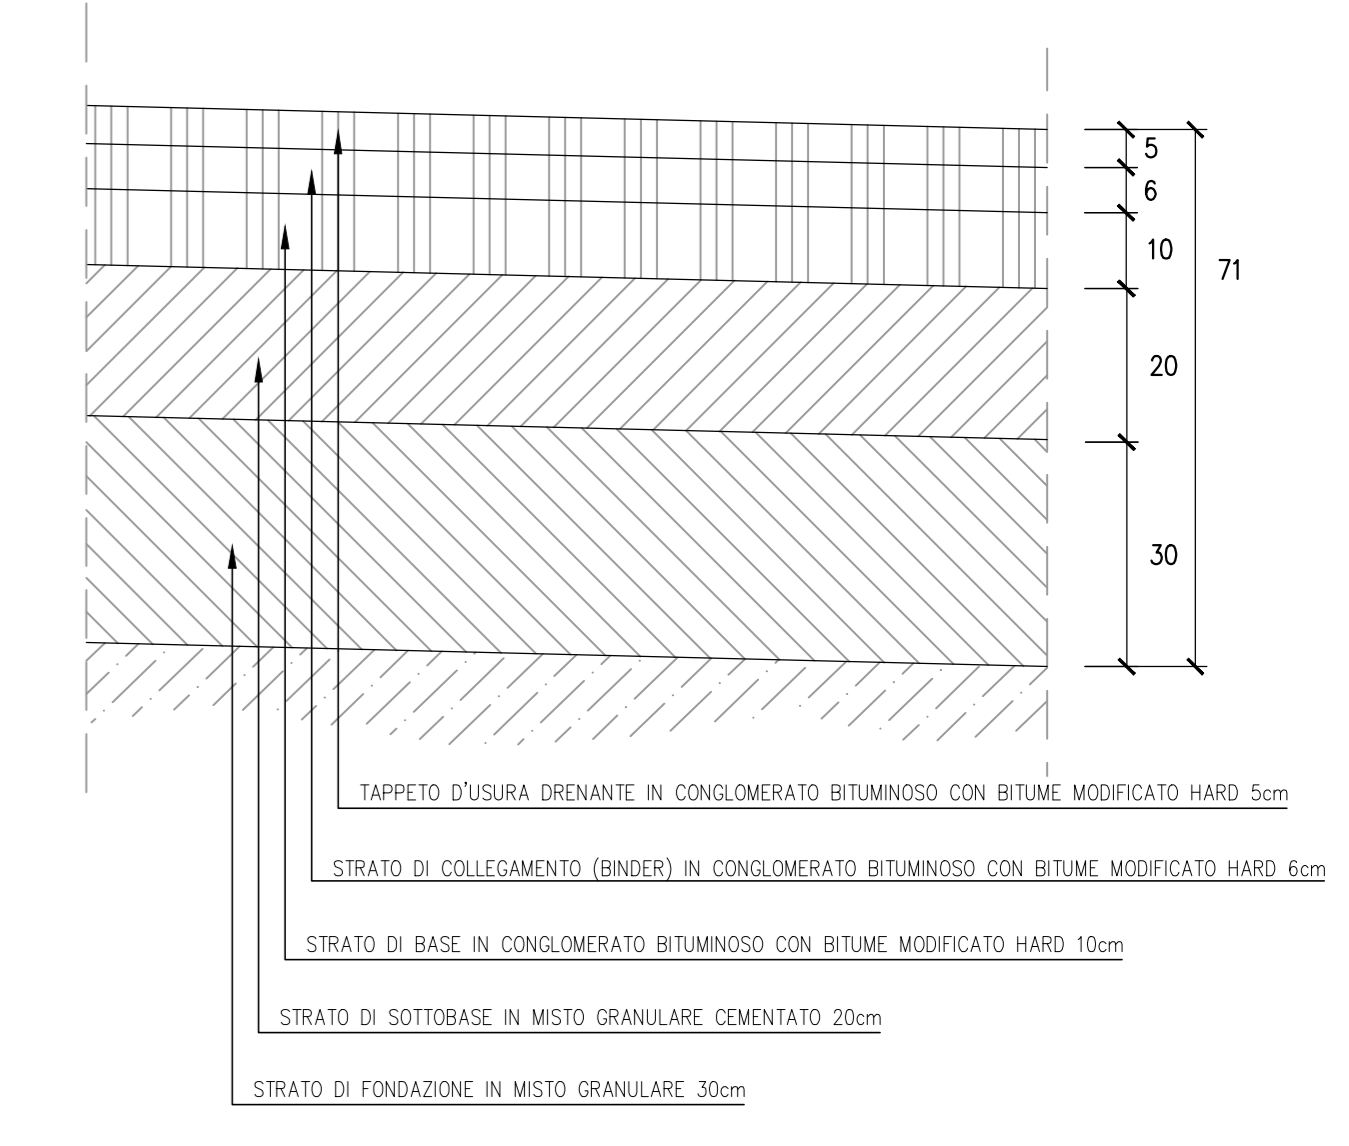


PARTICOLARE B - PACCHETTO PAVIMENTAZIONE  
SCALA 1:10

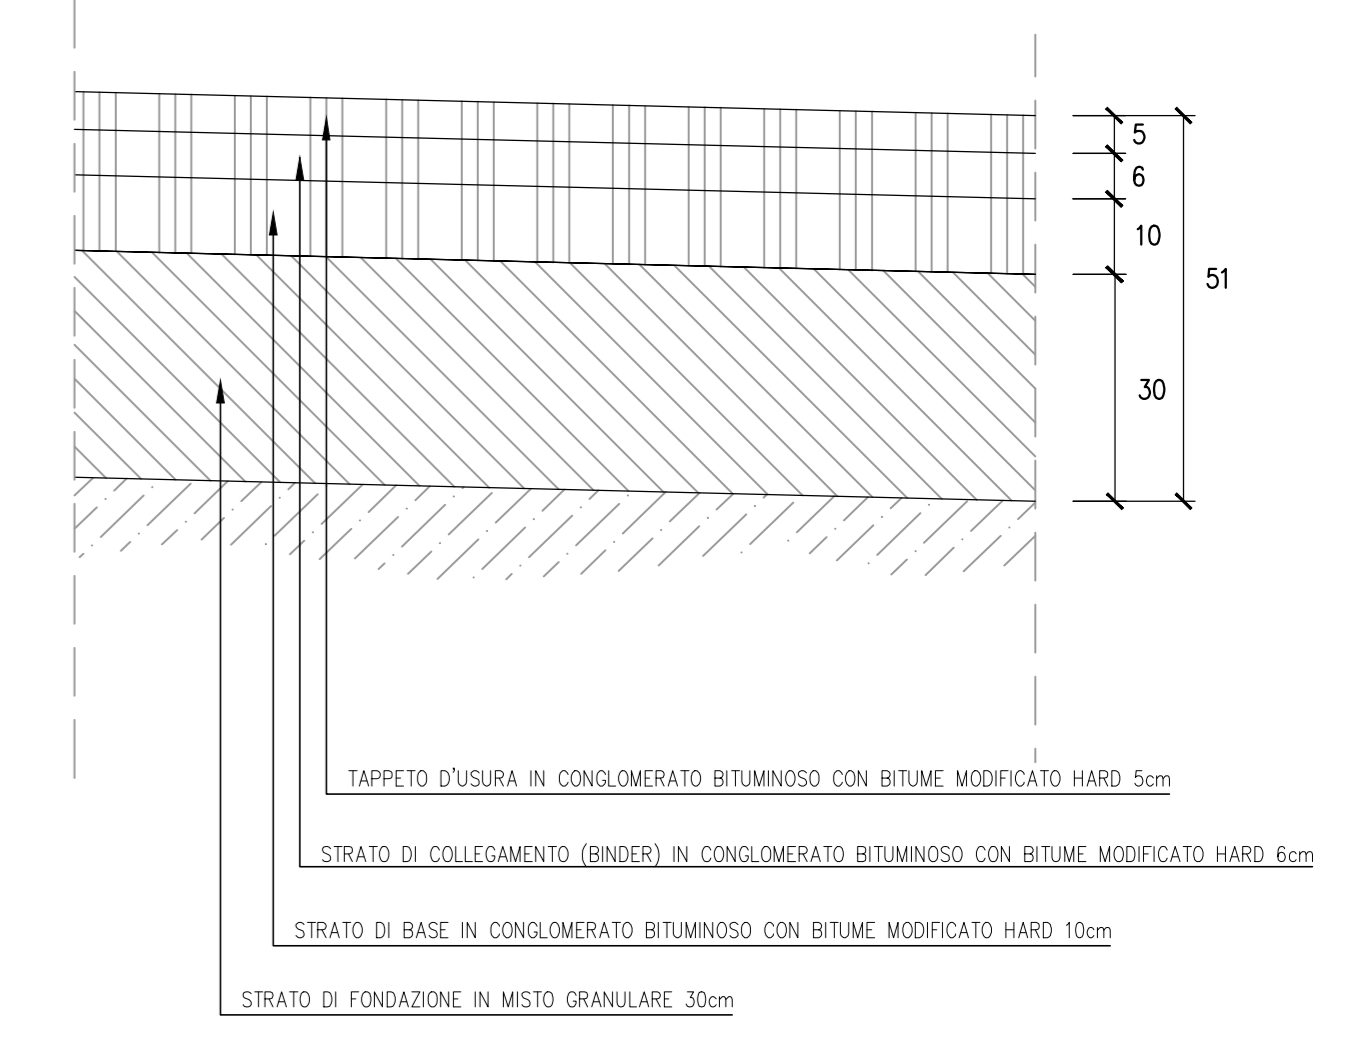


NOTA:  
LA POSA IN OPERA DEGLI STRATI COSTITUENTI LA SOVRASTRUTTURA E' DA ESEGUIRSI PREVIA STESA DI MANO DI ANCORAGGIO O DI ATTACCO FRA GLI STRATI DELLA SOVRASTRUTTURA STRADALE SECONDO LE TIPOLOGIE E MODALITA' PRESCRITTE DAL CSA PER GARANTIRNE UN MIGLIORE ANCORAGGIO.


RAMPA BIDIREZIONALE IN RILEVATO  
RAMPA E - CAVALCAVIA - BIDIREZIONALE 1-2 SU STRADA ESISTENTE  
SCALA 1:100

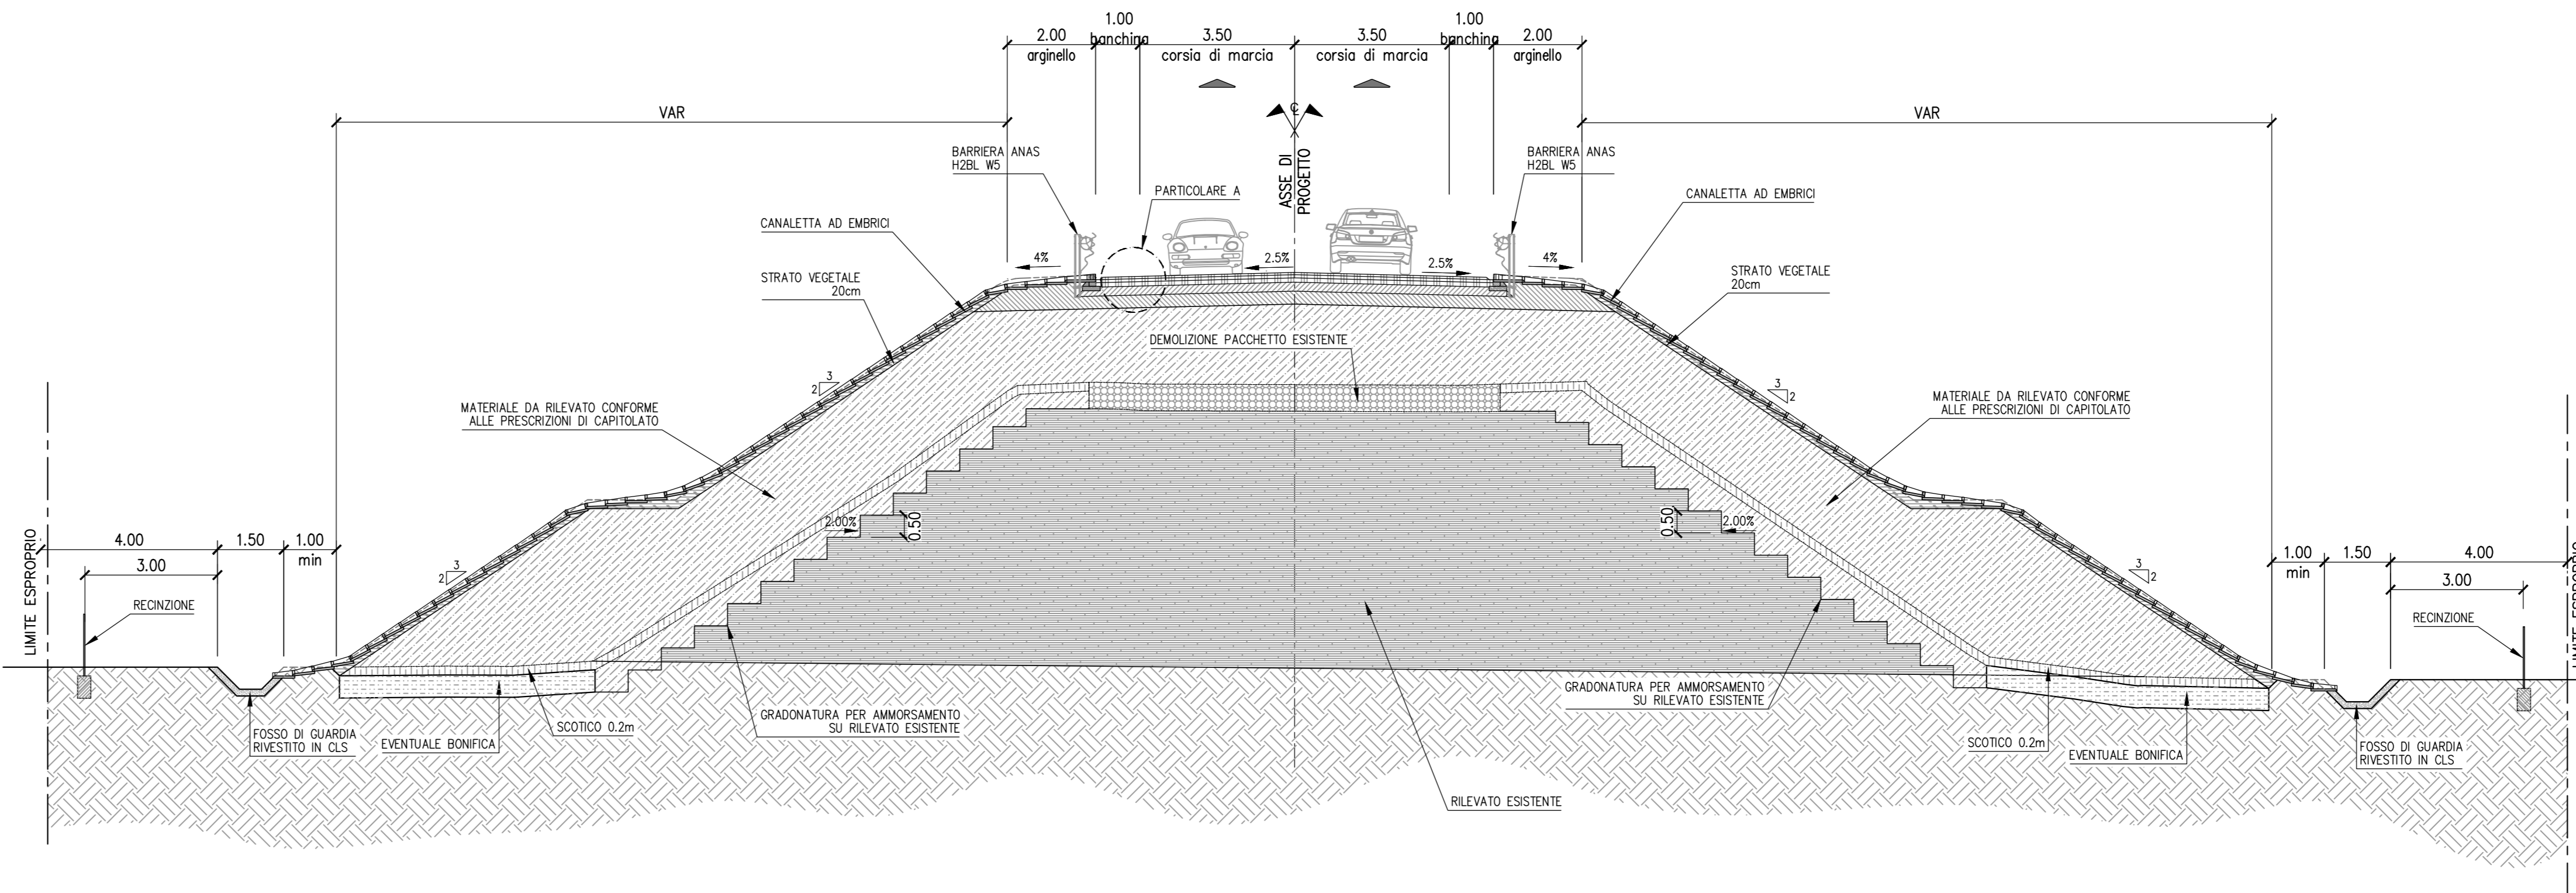


RAMPA BIDIREZIONALE IN RILEVATO  
RAMPA E - CAVALCAVIA - BIDIREZIONALE 1-2  
SCALA 1:100

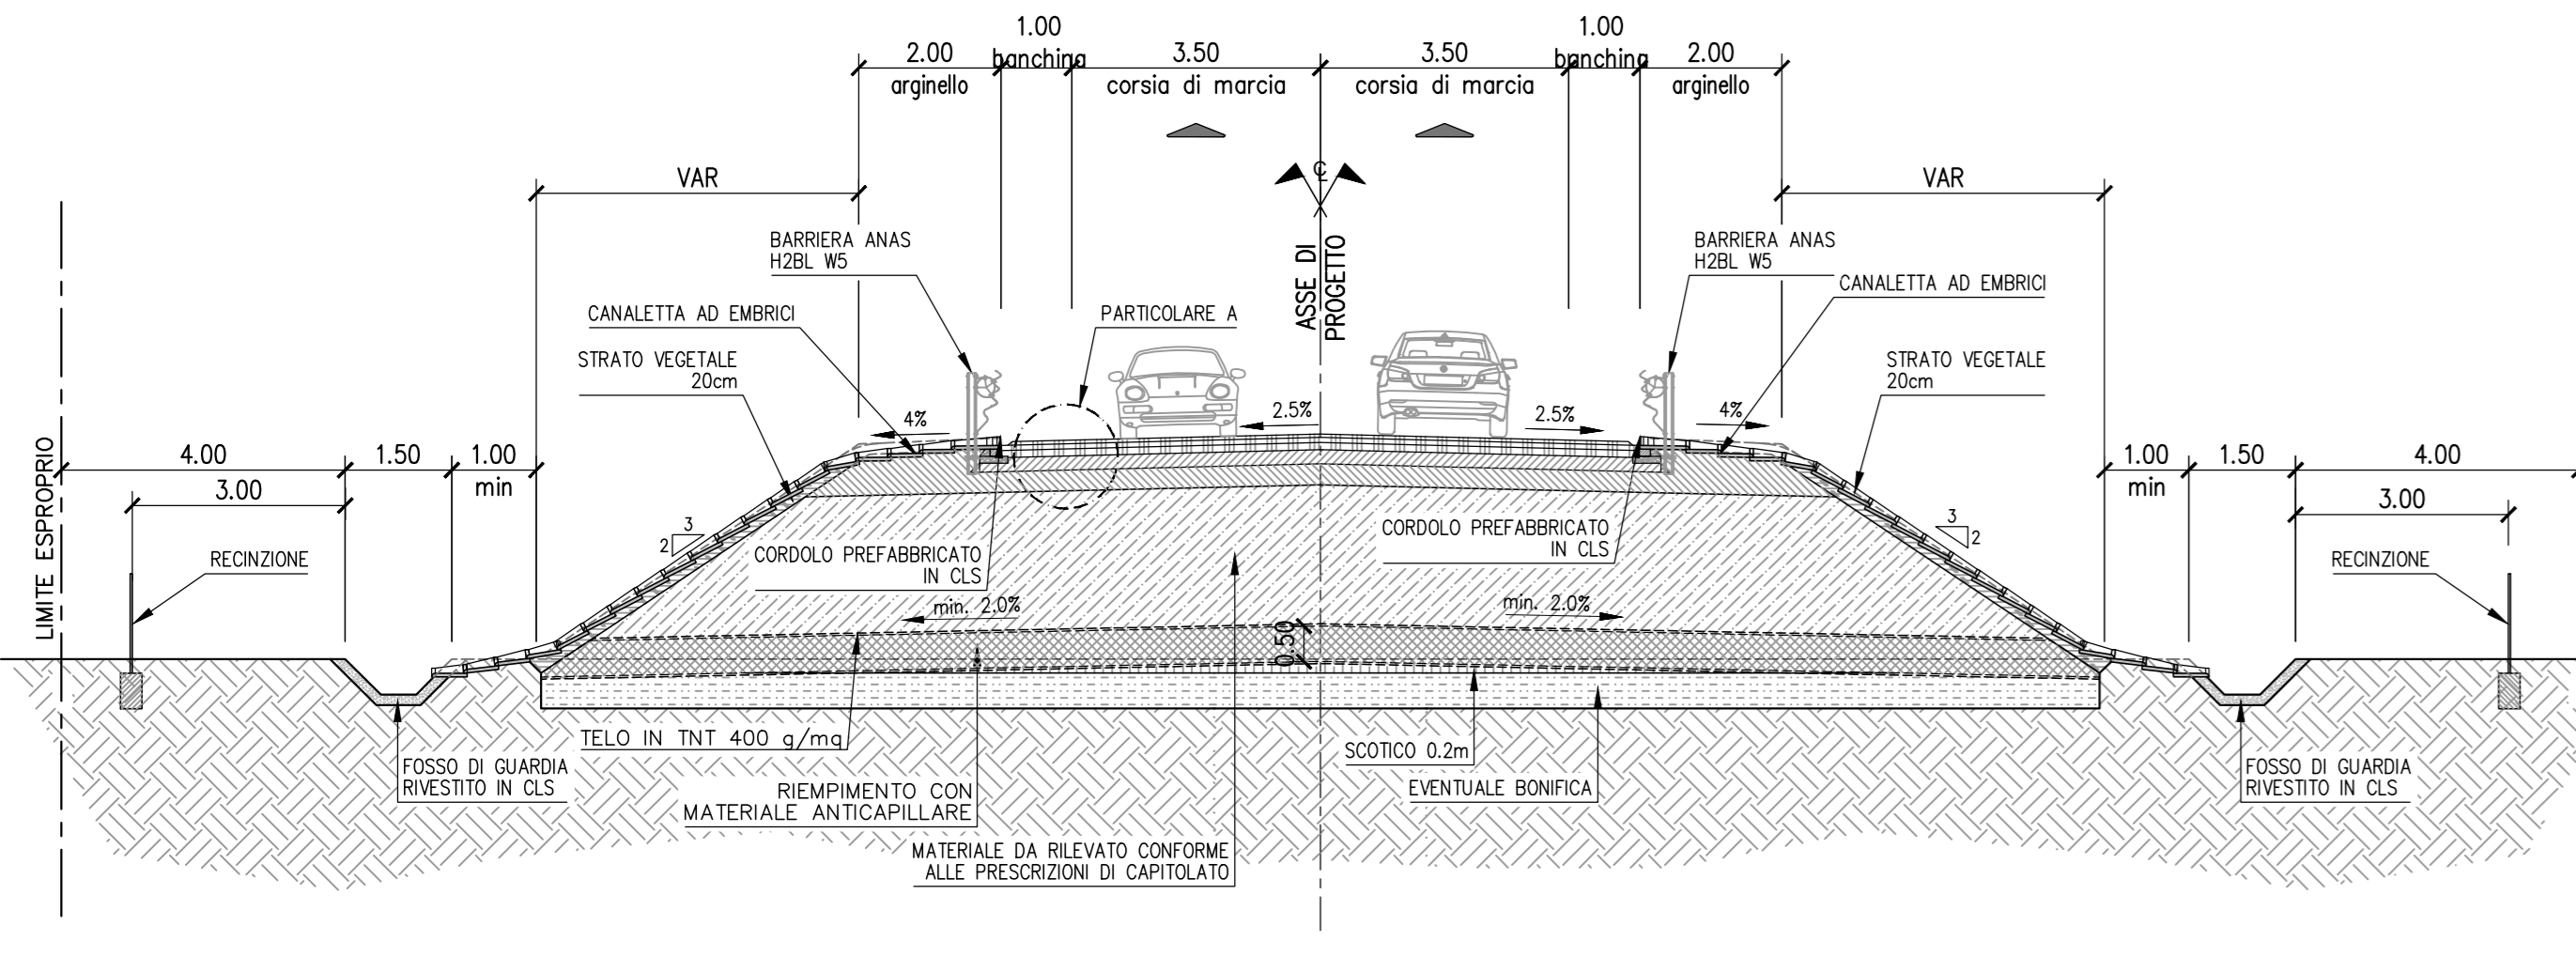

RAMPA BIDIREZIONALE IN RILEVATO IN CURVA  
RAMPA E - CAVALCAVIA - BIDIREZIONALE 1-2  
SCALA 1:100

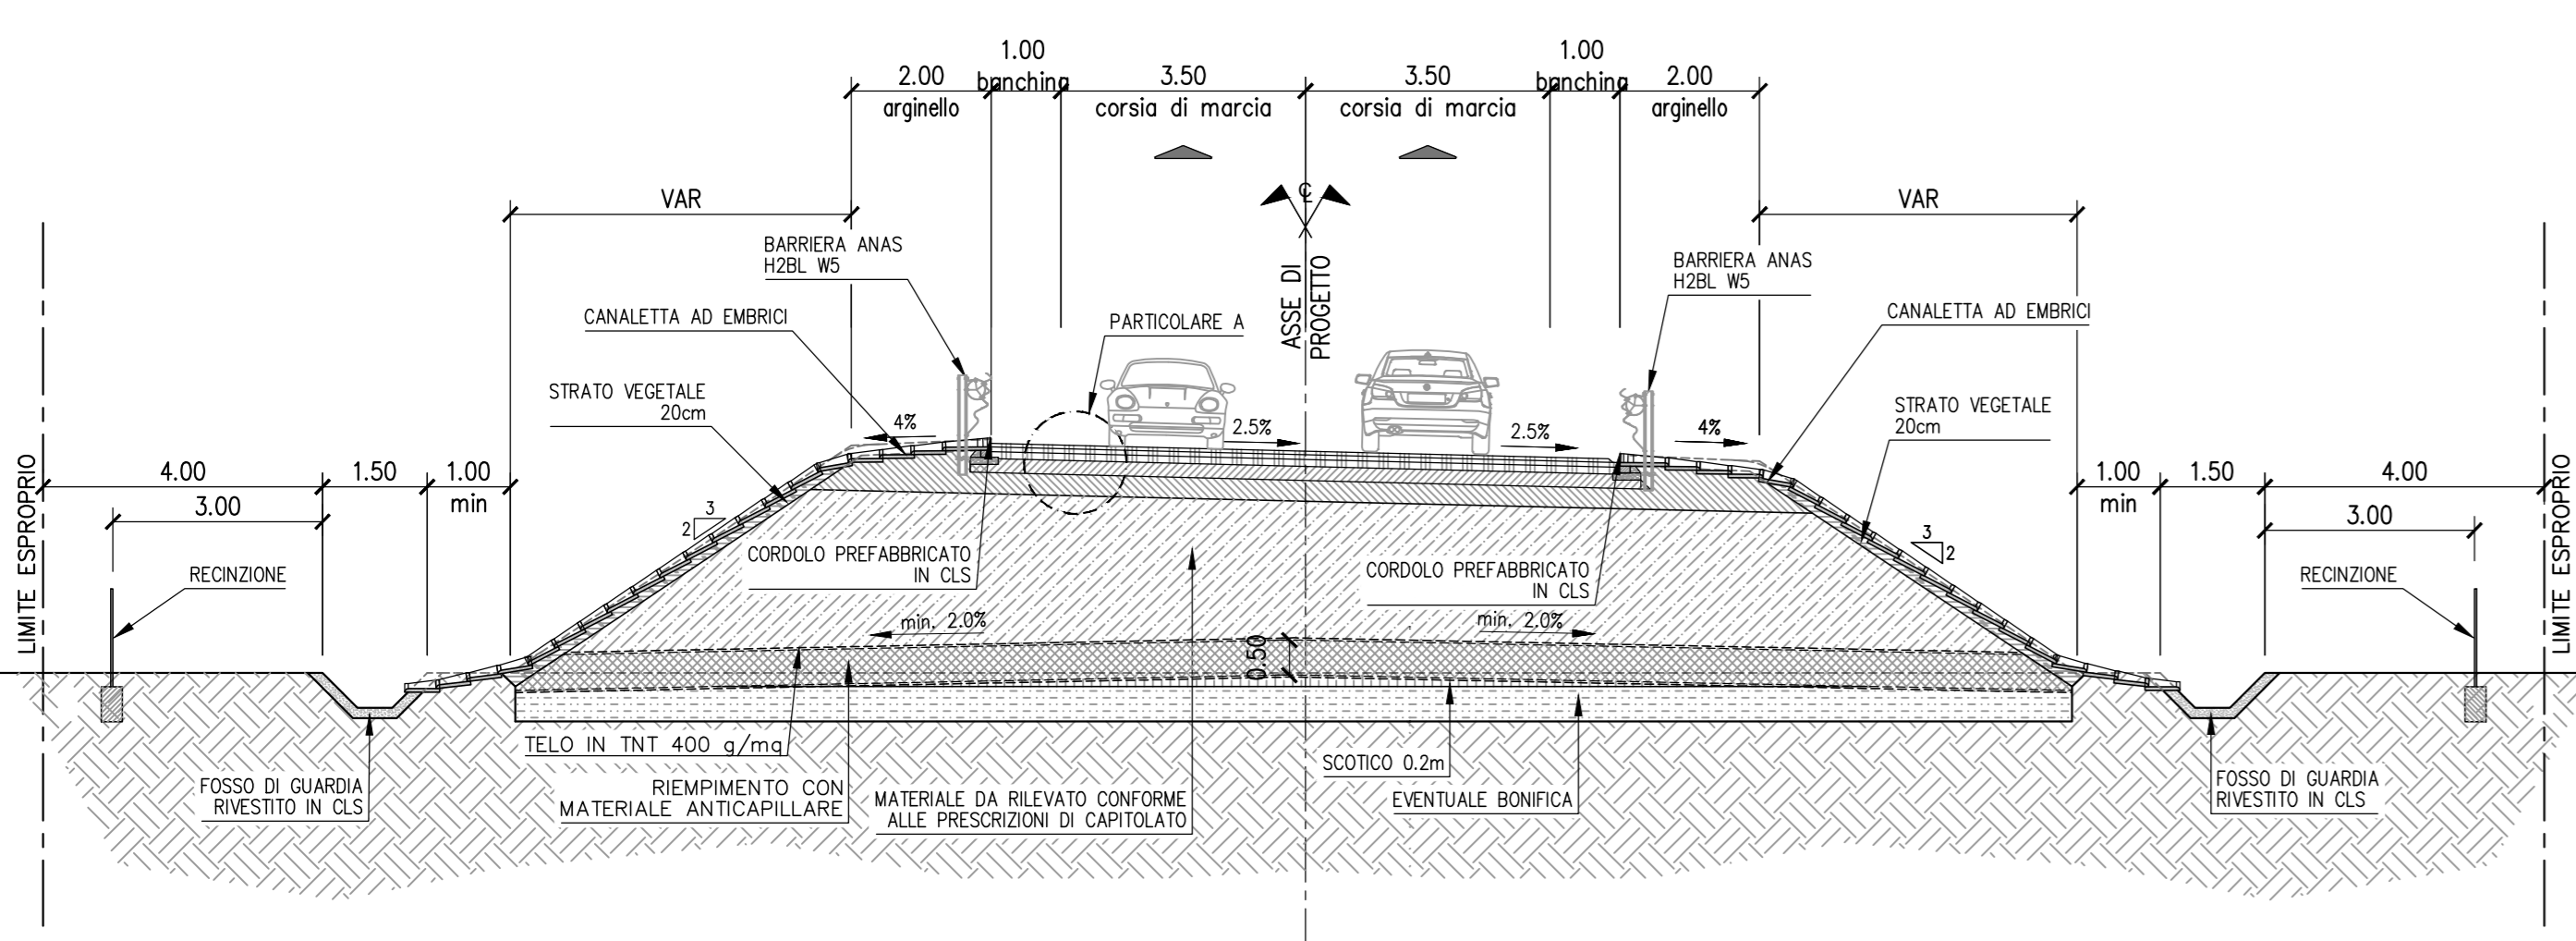

RAMPA MONODIREZIONALE IN RILEVATO  
RAMPE A - B - C - D  
SCALA 1:100

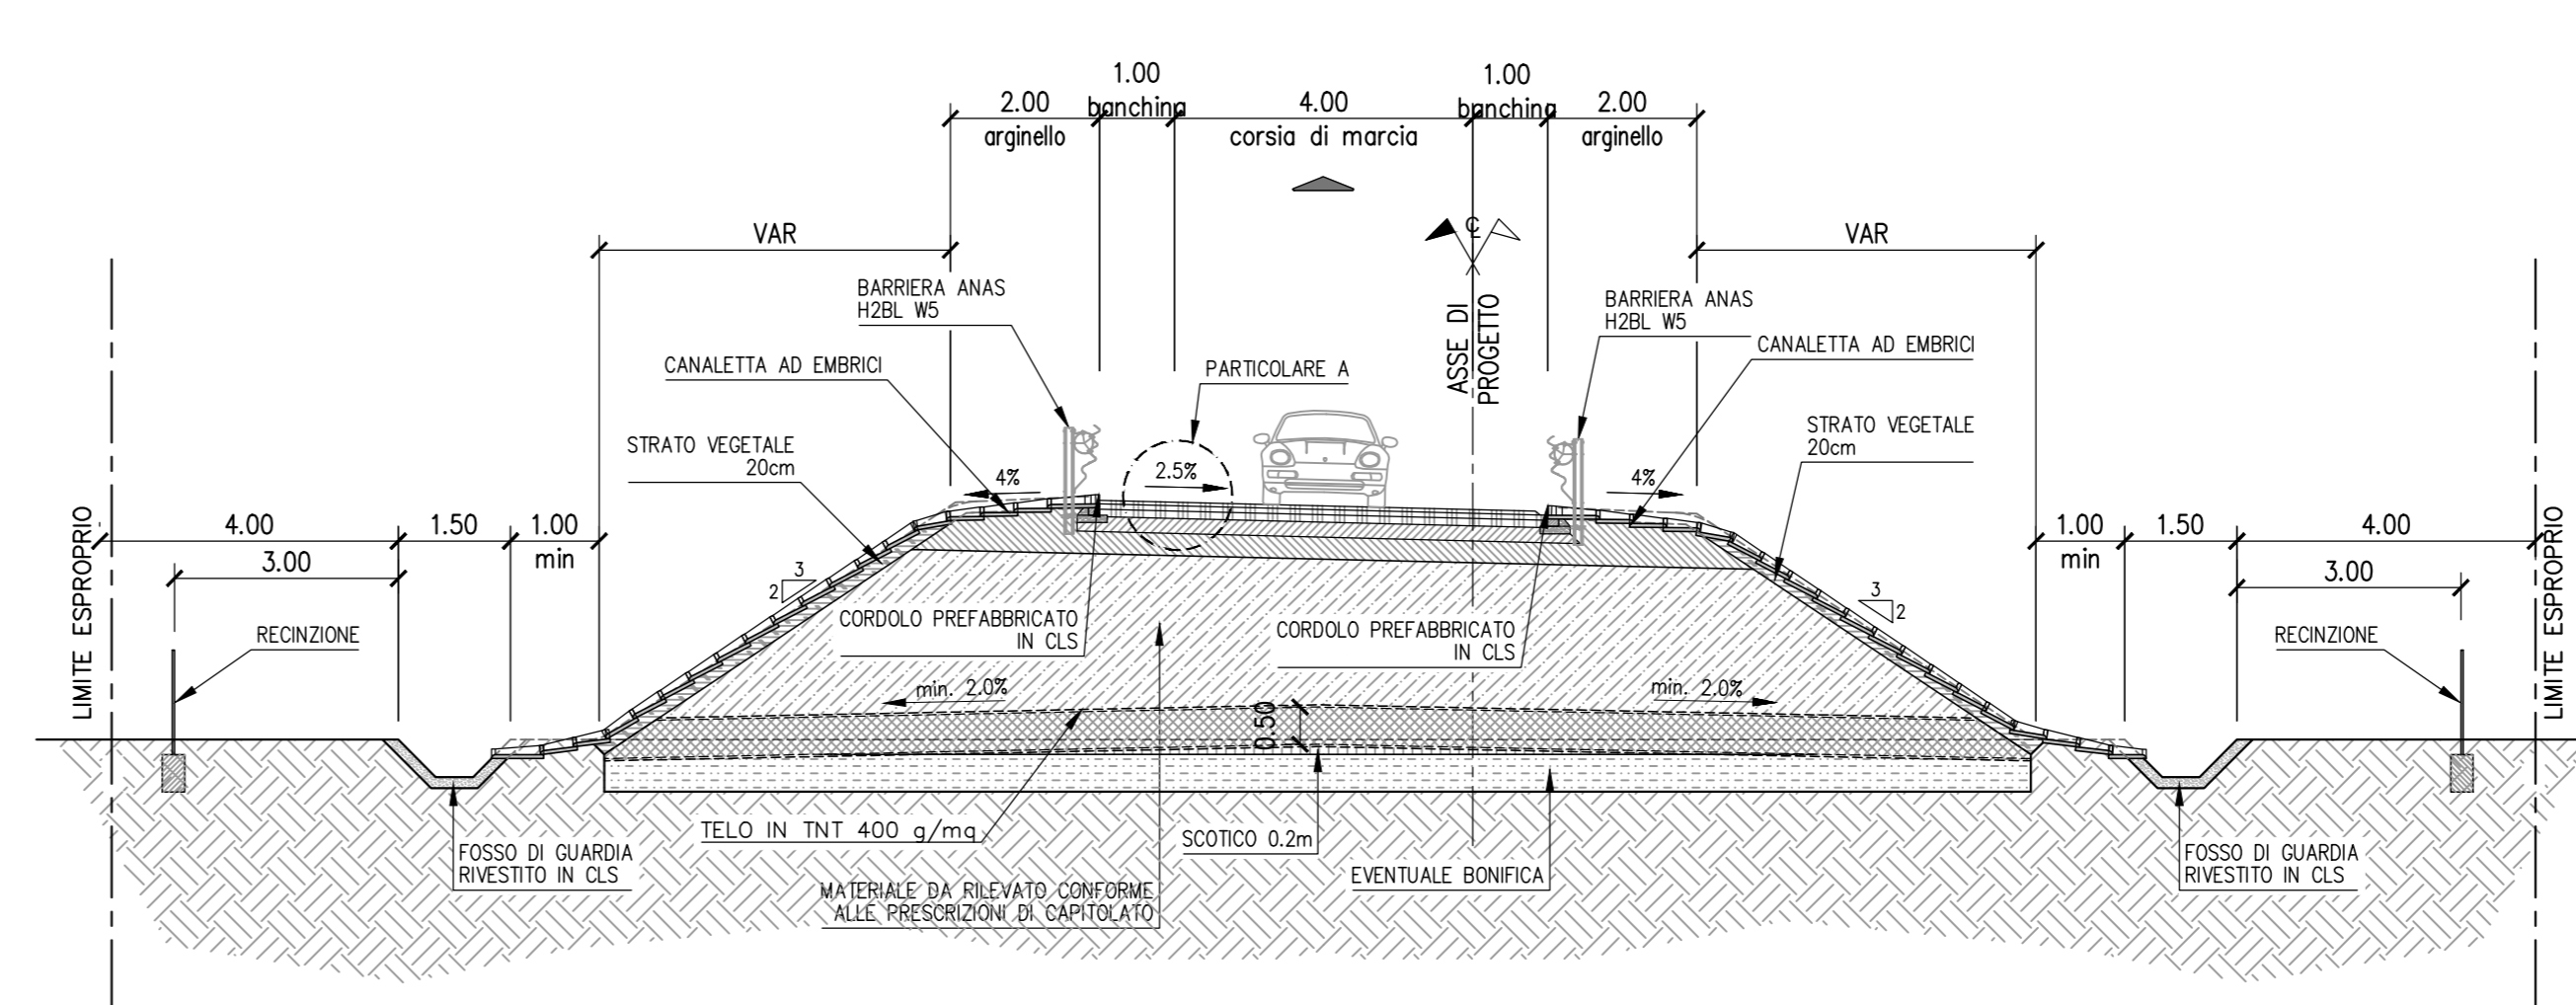

**Sanas**  
GRUPPO FS ITALIANE  
Direzione Tecnica

Nuova S.S.195 "Sulcitana" Tratto Cagliari - Pula  
Collegamento con la S.S.130 e aeroporto di Cagliari Elmas  
Opera Connessa Nord

PROGETTO DEFINITIVO

PROGETTAZIONE: RTI GFI-IND-SALIM-HYPRO

IL GEOLOGO Dott. Geol. Marco Leonardi Ordine dei geologi della Regione Lazio n. 1341 COORDINATORE PER LA SICUREZZA IN FASE DI PROGETTAZIONE Ing. Ambrogio Signorelli Ordine Ingegneri Provincia di Roma n. A35111	GRUPPO DI PROGETTAZIONE (Mandatario) <b>GP INGENNERIA</b> GESTIONE PROGETTI INGENNERIA srl Dott. Paolo Orsini Ordine Ingegneri Provincia di Roma n. 43117 Dott. Giuseppe Orsini Ordine Ingegneri Provincia di Roma n. 43117 Dott. Vincenzo Secreti Ordine Ingegneri Provincia di Crotone n. 412	PROGETTISTA E RESPONSABILE DELL'INTEGRAZIONE DELLE PRESCRIZIONI SPECIALISTICHE (DPR/207/30 ART. 15 COMMA 1) <b>HYPRO</b> Dott. Ing. GIORGIO GUIDUCI Ordine Ingegneri Provincia di Roma n. 34035
--	---	--

PROGETTO DELL'INFRASTRUTTURA  
Parte generale  
Sezioni tipologiche  
Tavola 2

CODICE PROGETTO	NOME FILE	REVISIONE	SCALA
PROGETTO D P C A 0 1 5 0 D 2 3	T00P500TRAST02_A	C	1:100
D			
C			
B			
A	Emissione	Giugno '23	Maggiore Resto Guiducci
REV.	DESCRIZIONE	DATA	REDAITTO VERIFICATO APPROVATO