




PT.04 PONTE SCAVALCO  
CANALE IMBOI SVINCOLO SV01  
RAMO A  
SCALA 1:100

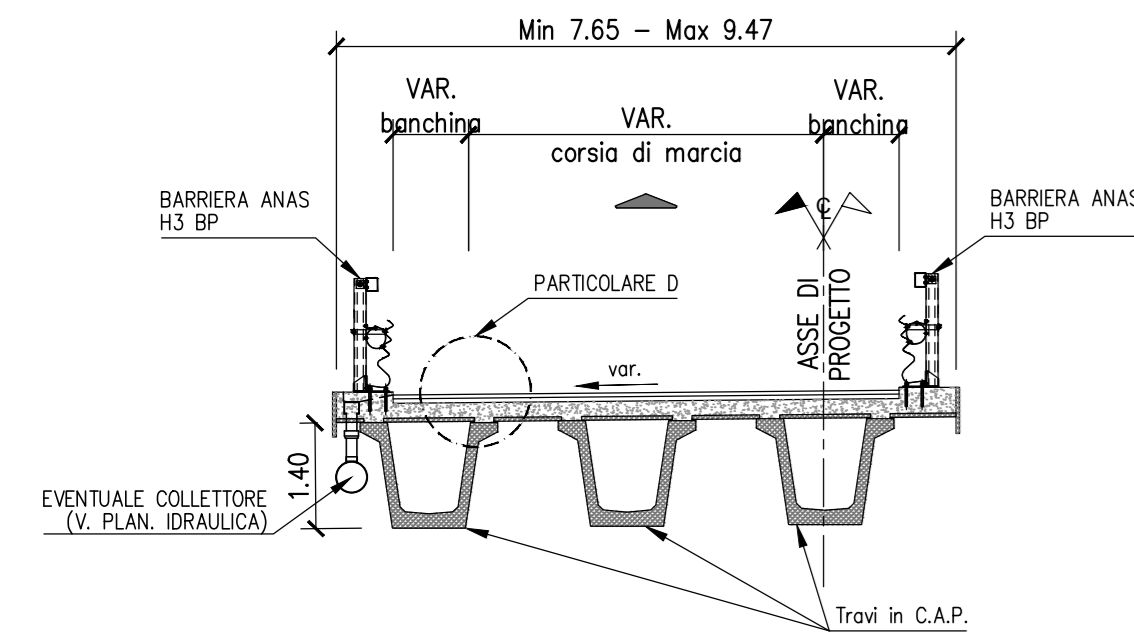


PT.05 PONTE SCAVALCO  
CANALE IMBOI SVINCOLO SV01  
RAMO B  
SCALA 1:100

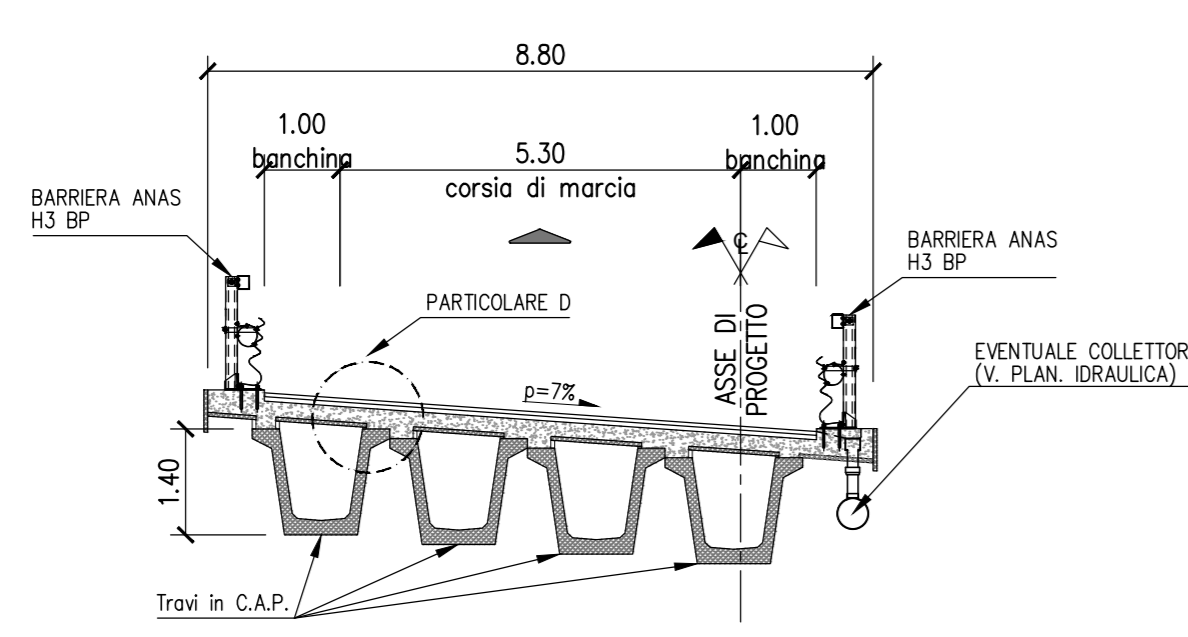


PT.06 PONTE SCAVALCO  
CANALE IMBOI SVINCOLO SV01  
ASSE CAVALCAVIA  
SCALA 1:100

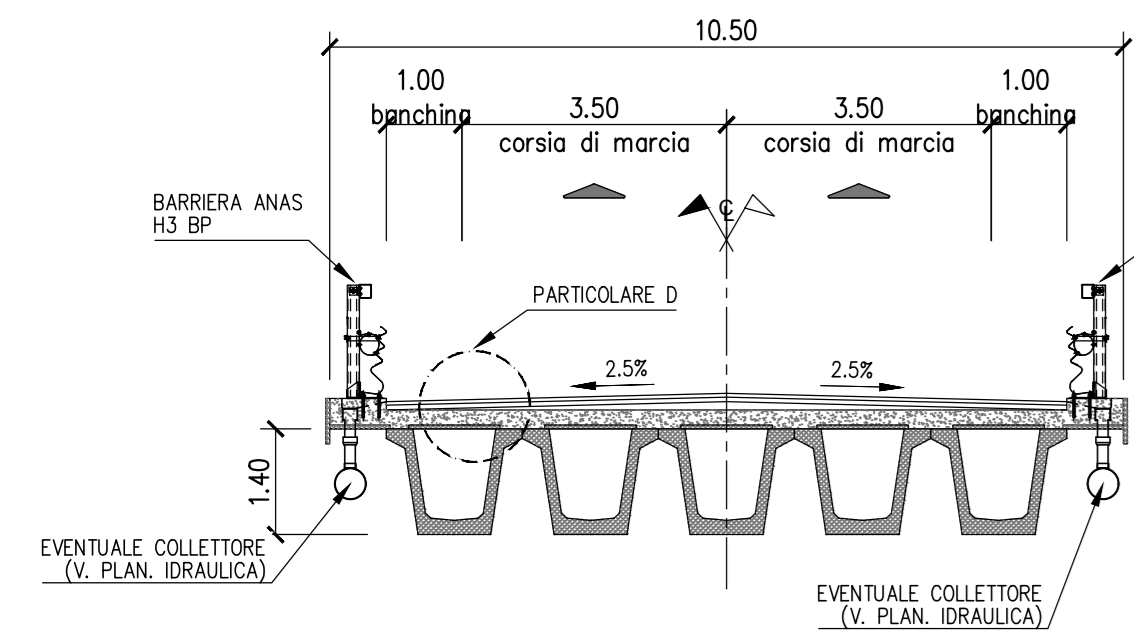


PT.03 CAVALCAVIA SVINCOLO  
CAPOTERRA CASIC  
SCALA 1:100

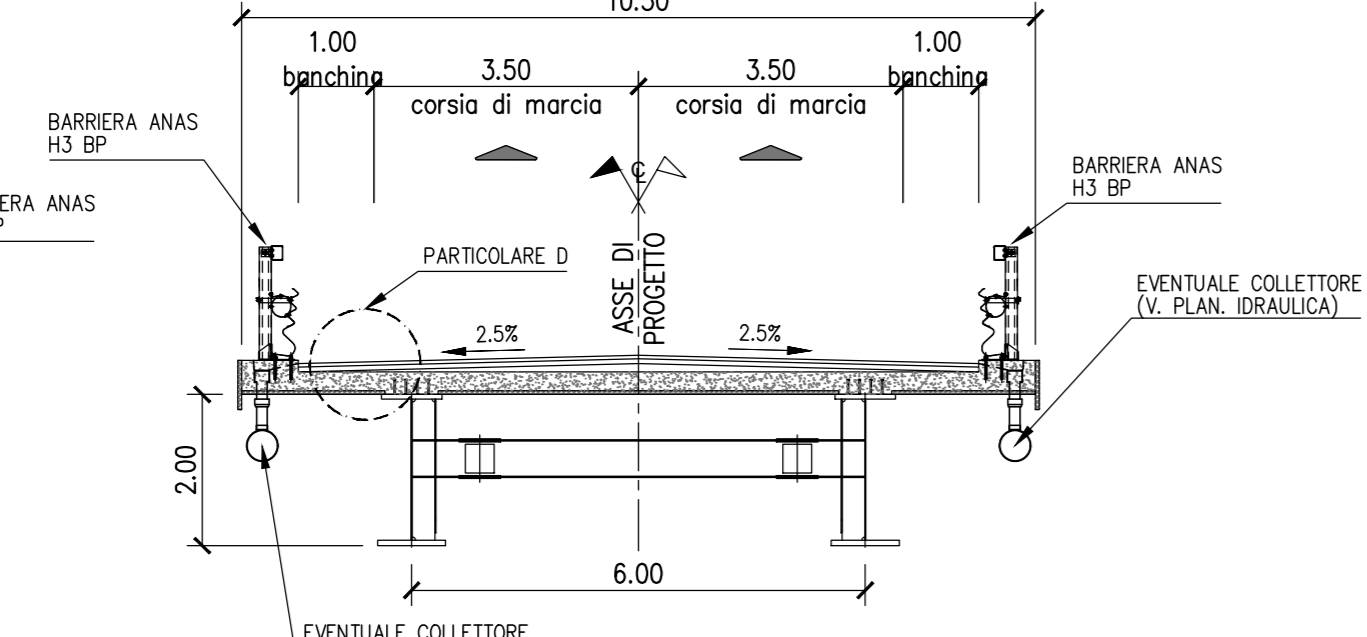


PT.01 PONTE SCAVALCO FASCIA TUBIERA  
SCALA 1:100

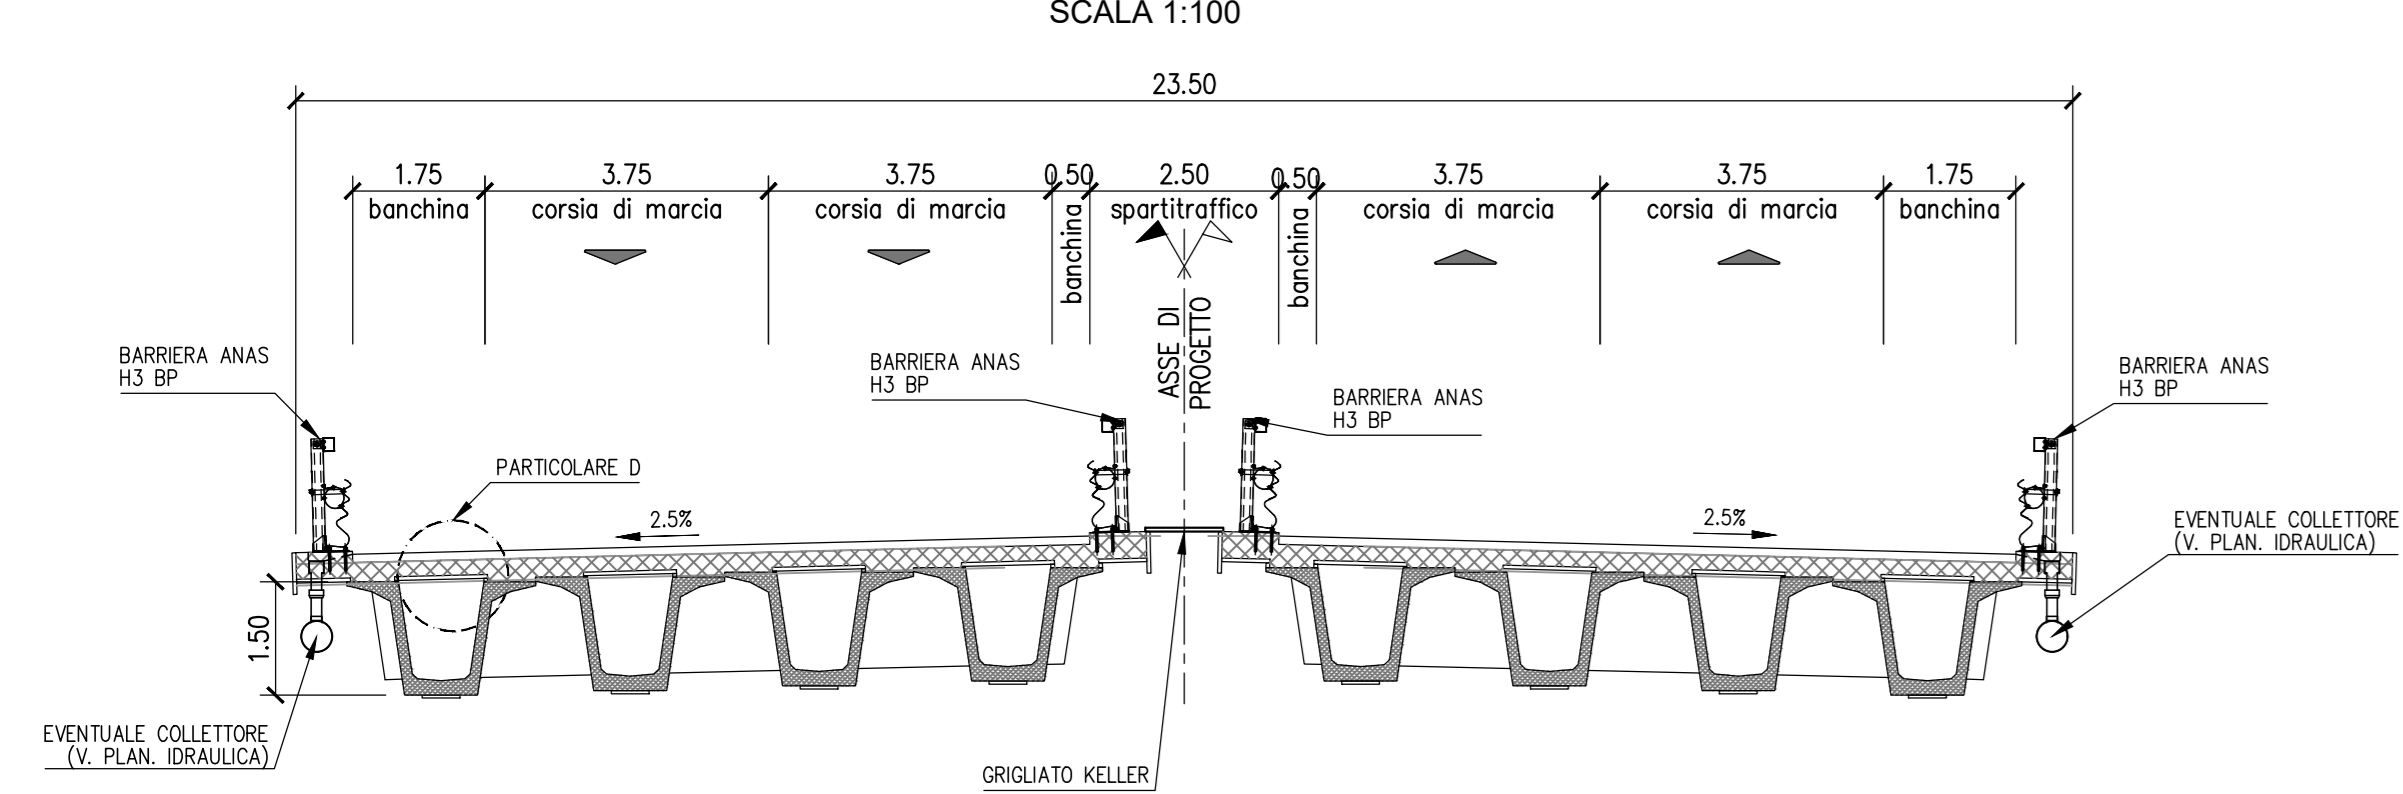


PT.02 PONTE SCAVALCO DEVIAZIONE CANALE IMBOI  
SCALA 1:100

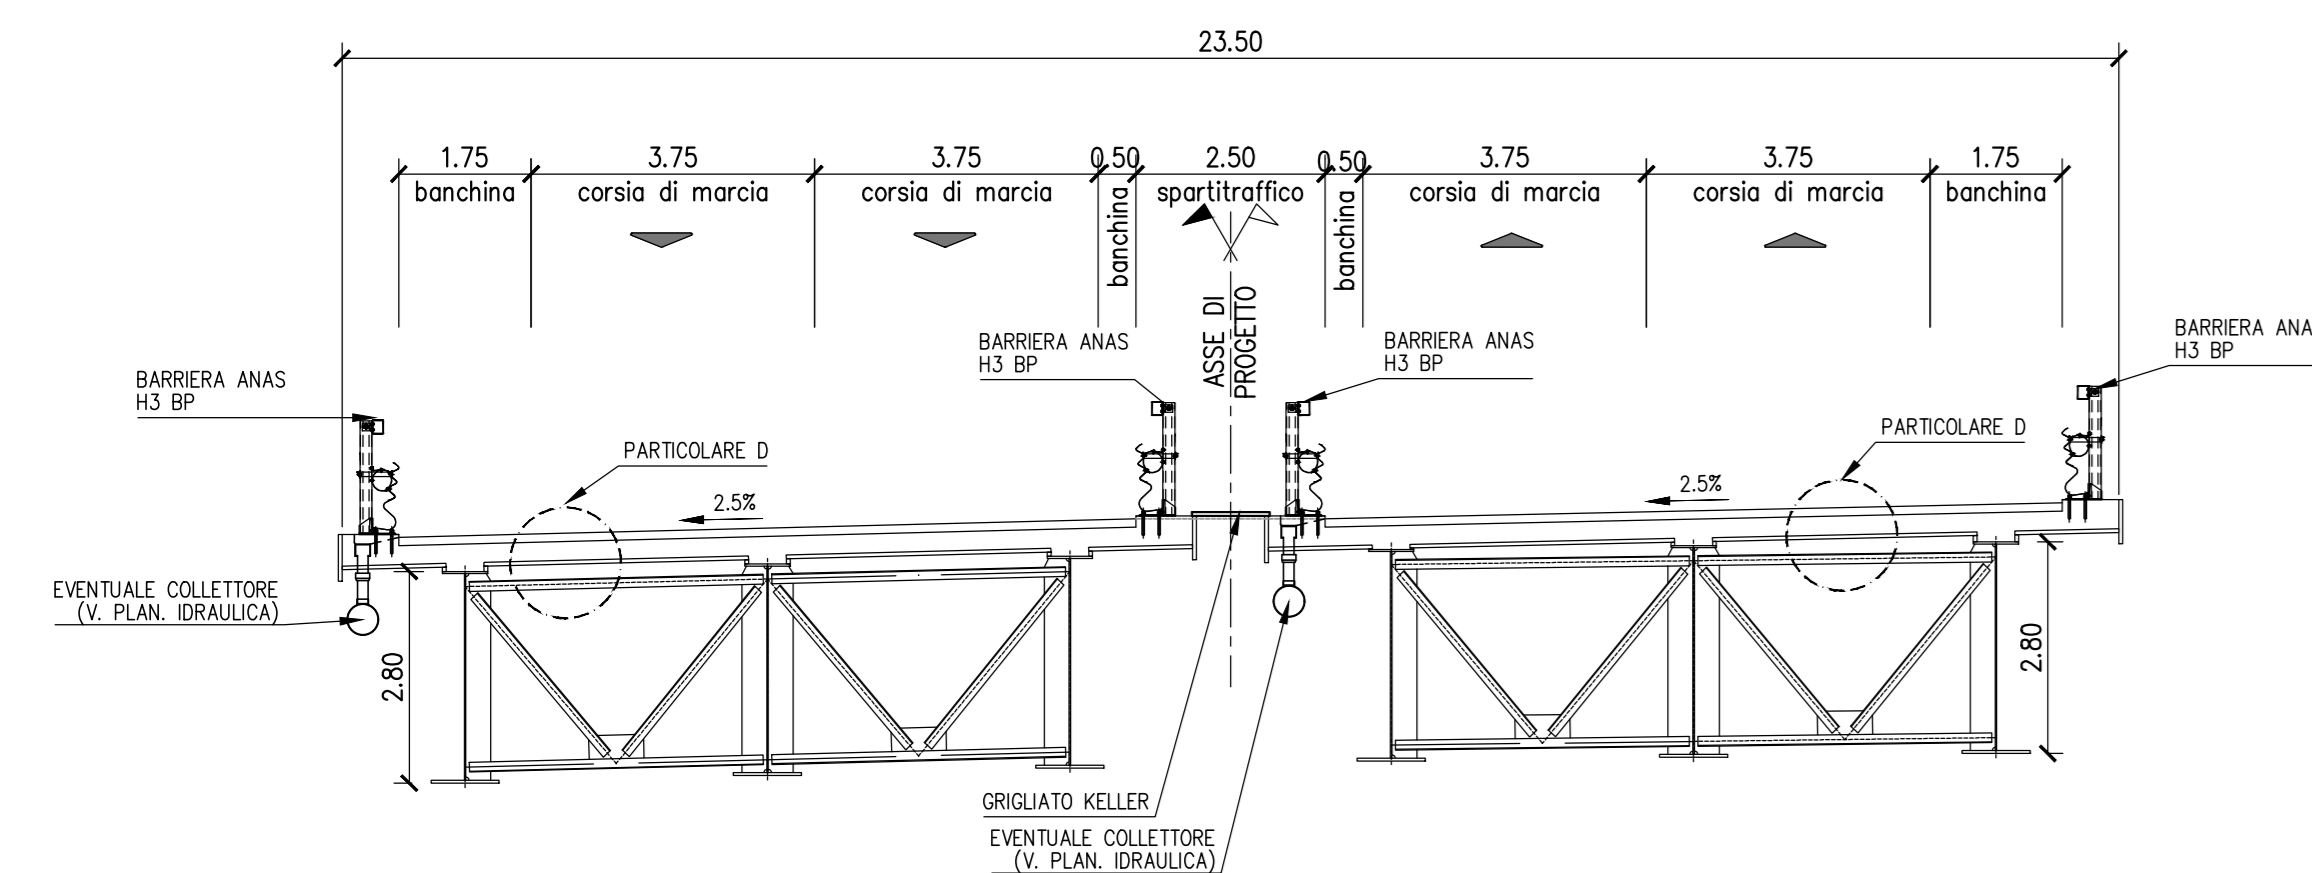


ST.01 SOTTOVIA DEVIAZIONE  
STRADA DI ACCESSO DORSALE CASIC  
SCALA 1:100

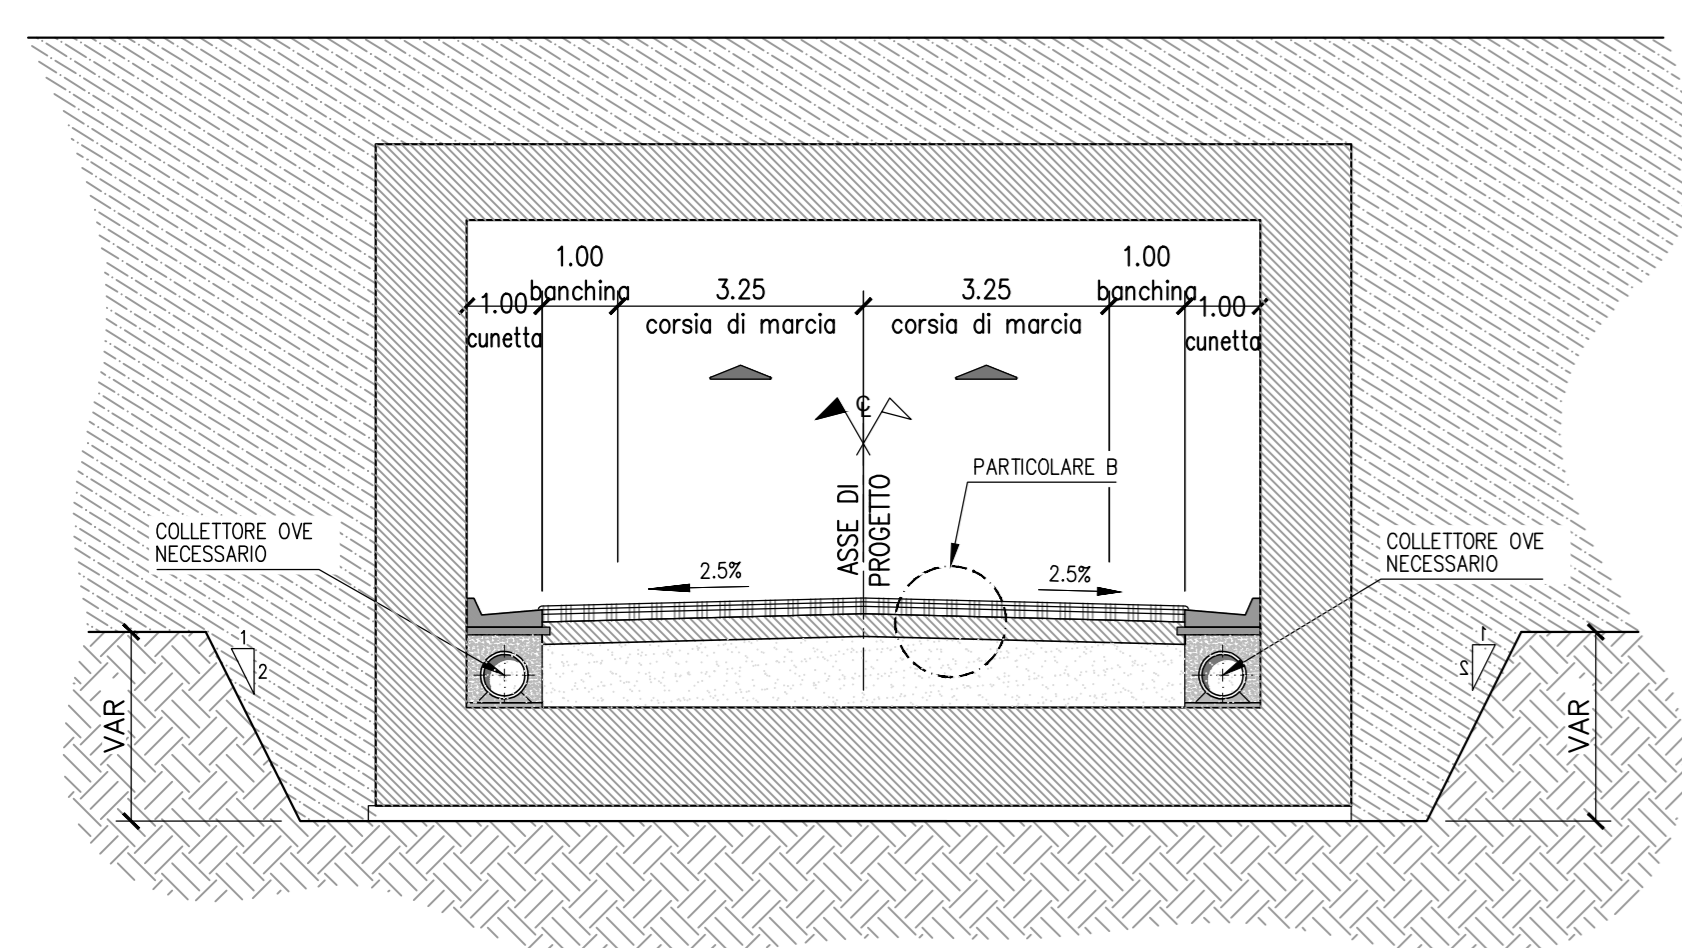


GA01 - GALLERIA ARTIFICIALE  
ATTRaversAMENTO FASCIA TUBIERA  
SCALA 1:100

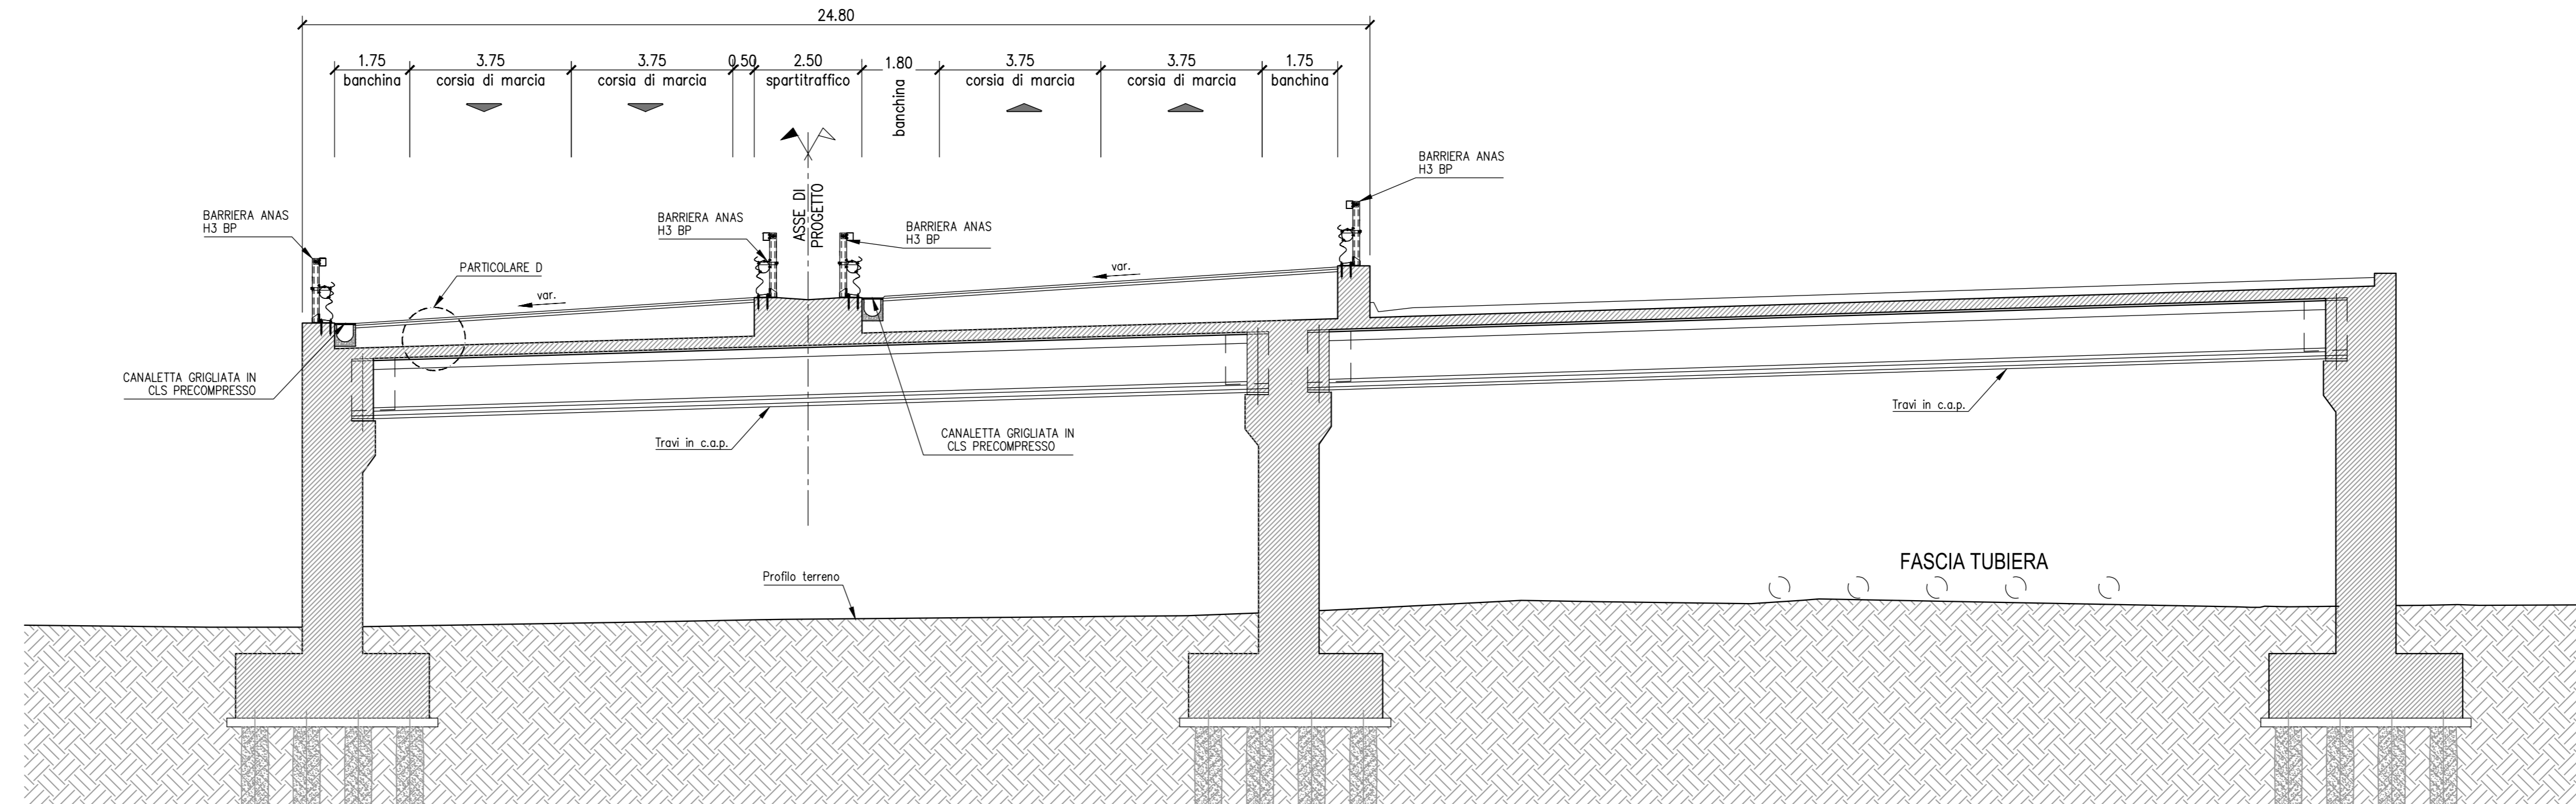


GA01 - GALLERIA ARTIFICIALE  
ATTRaversAMENTO FASCIA TUBIERA  
SCALA 1:100

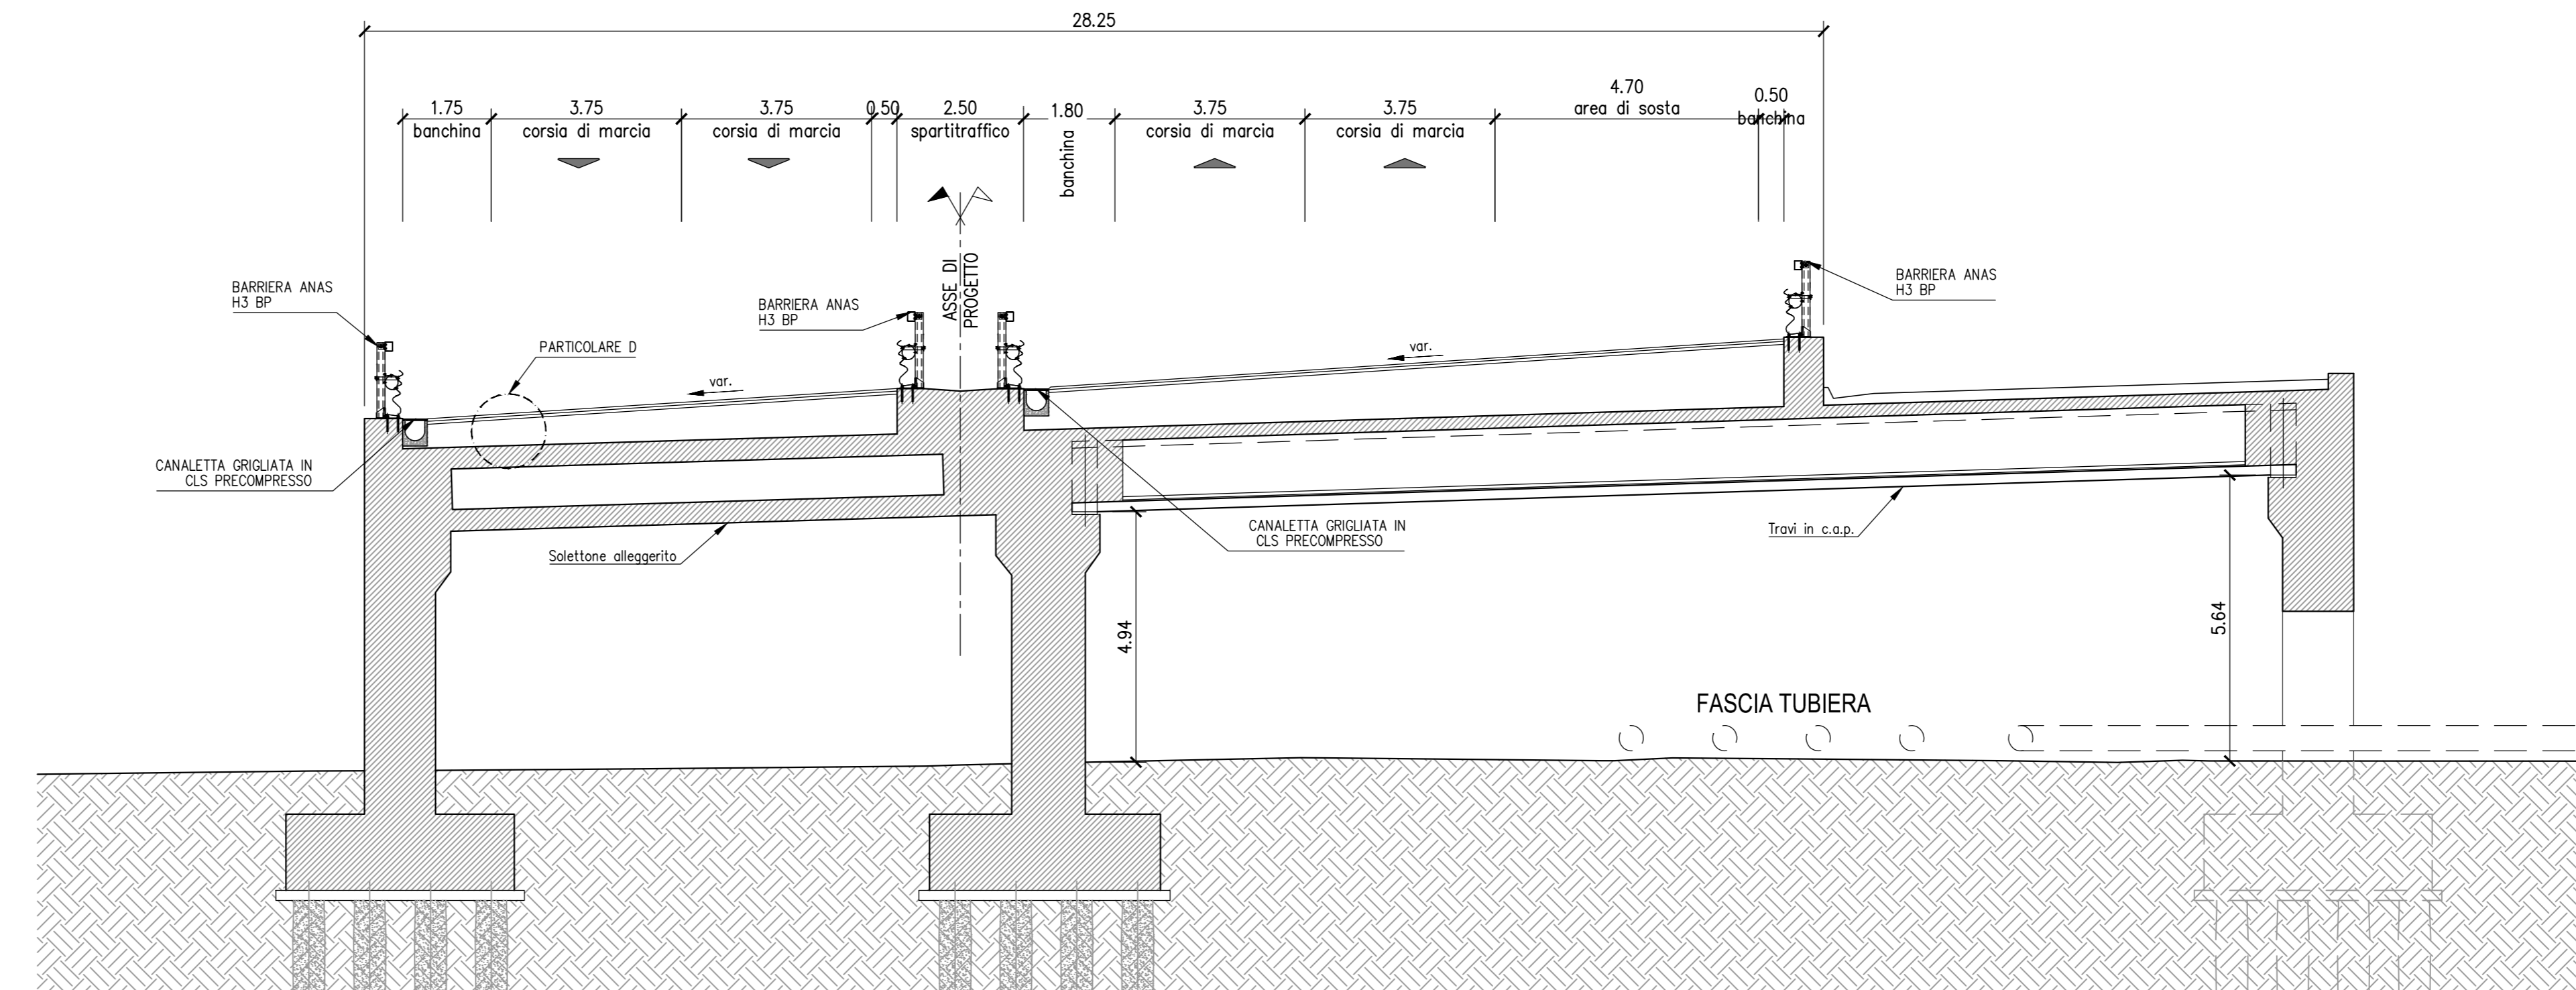


GA01 - GALLERIA ARTIFICIALE  
ATTRaversAMENTO FASCIA TUBIERA  
SCALA 1:100

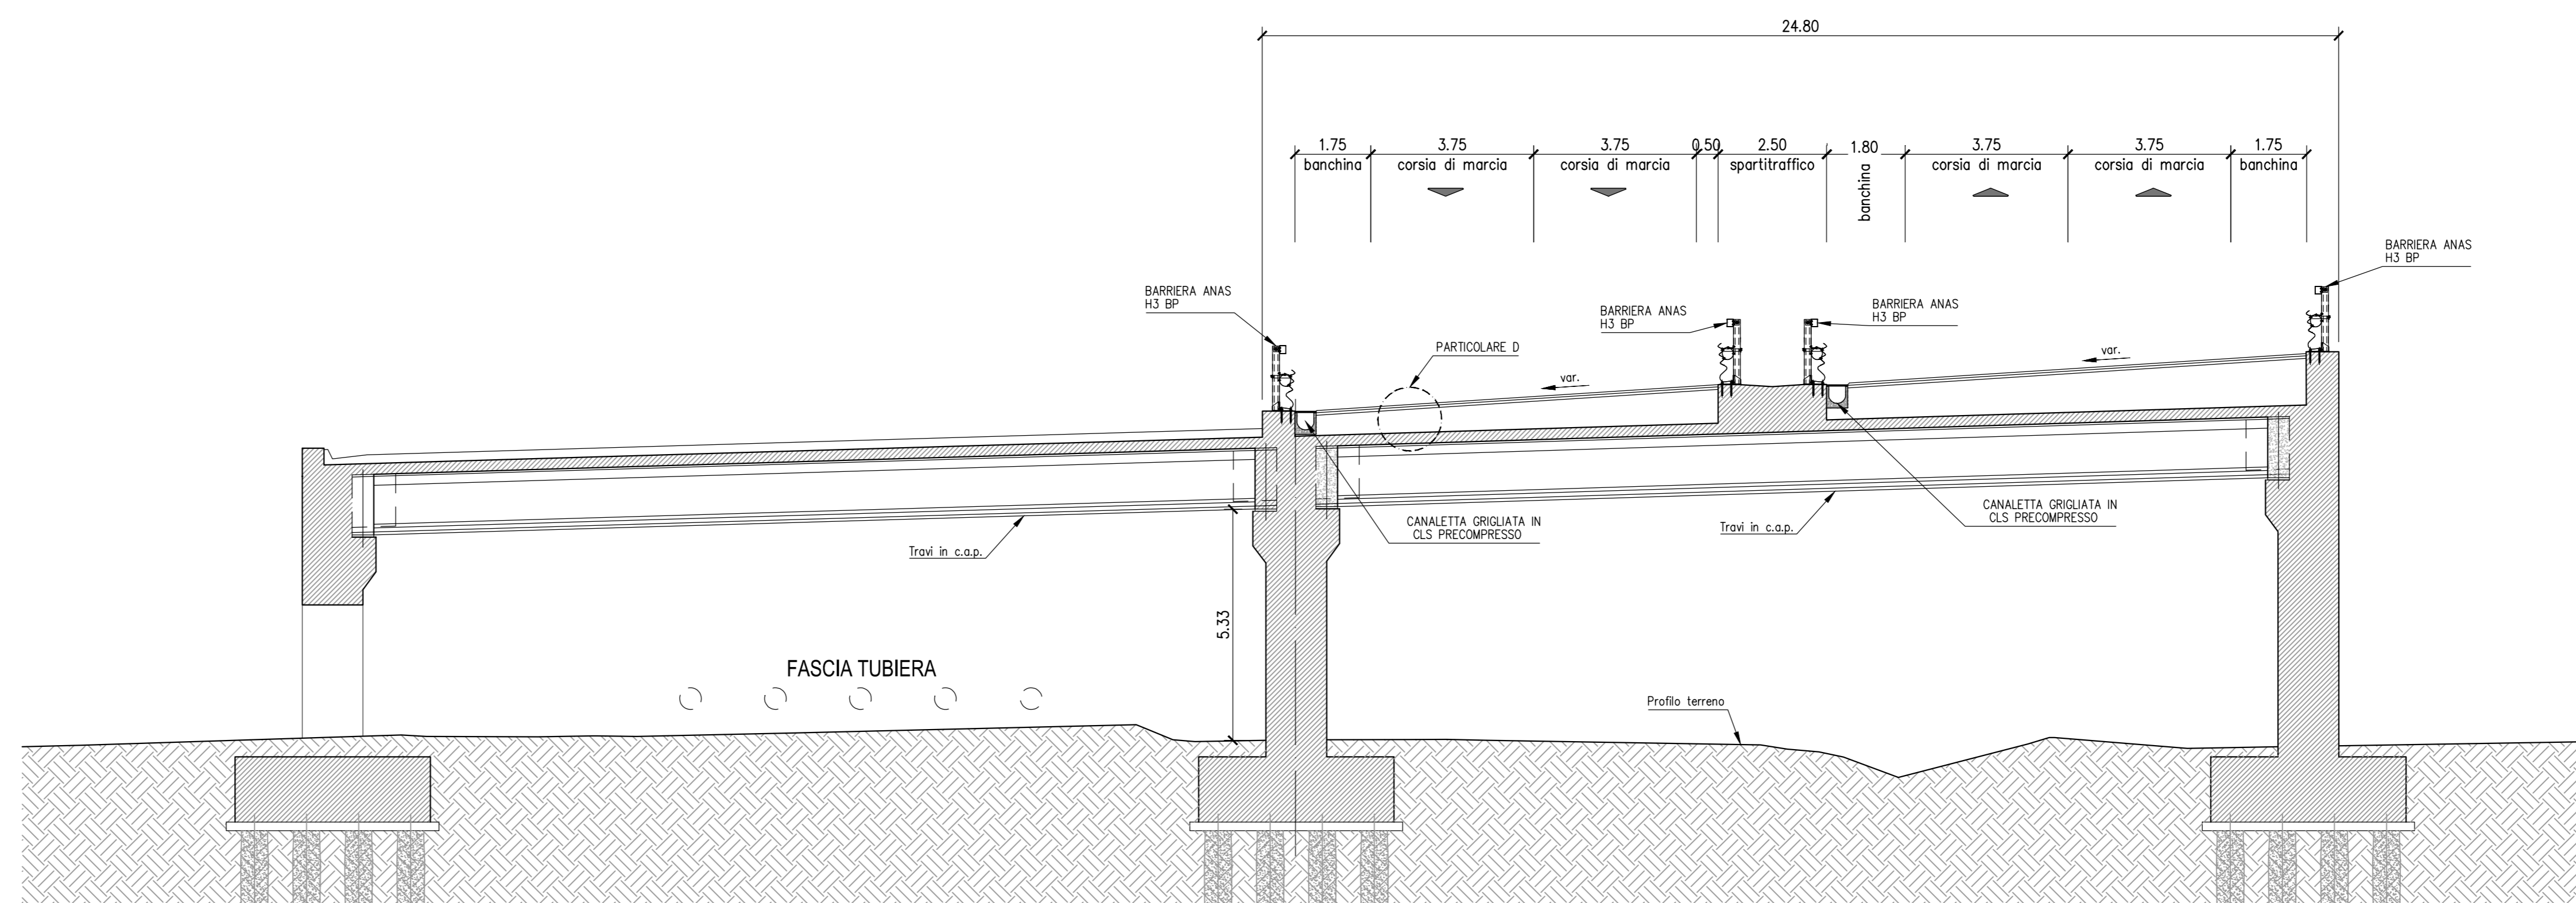

PARTICOLARE B - PACCHETTO PAVIMENTAZIONE  
SCALA 1:10

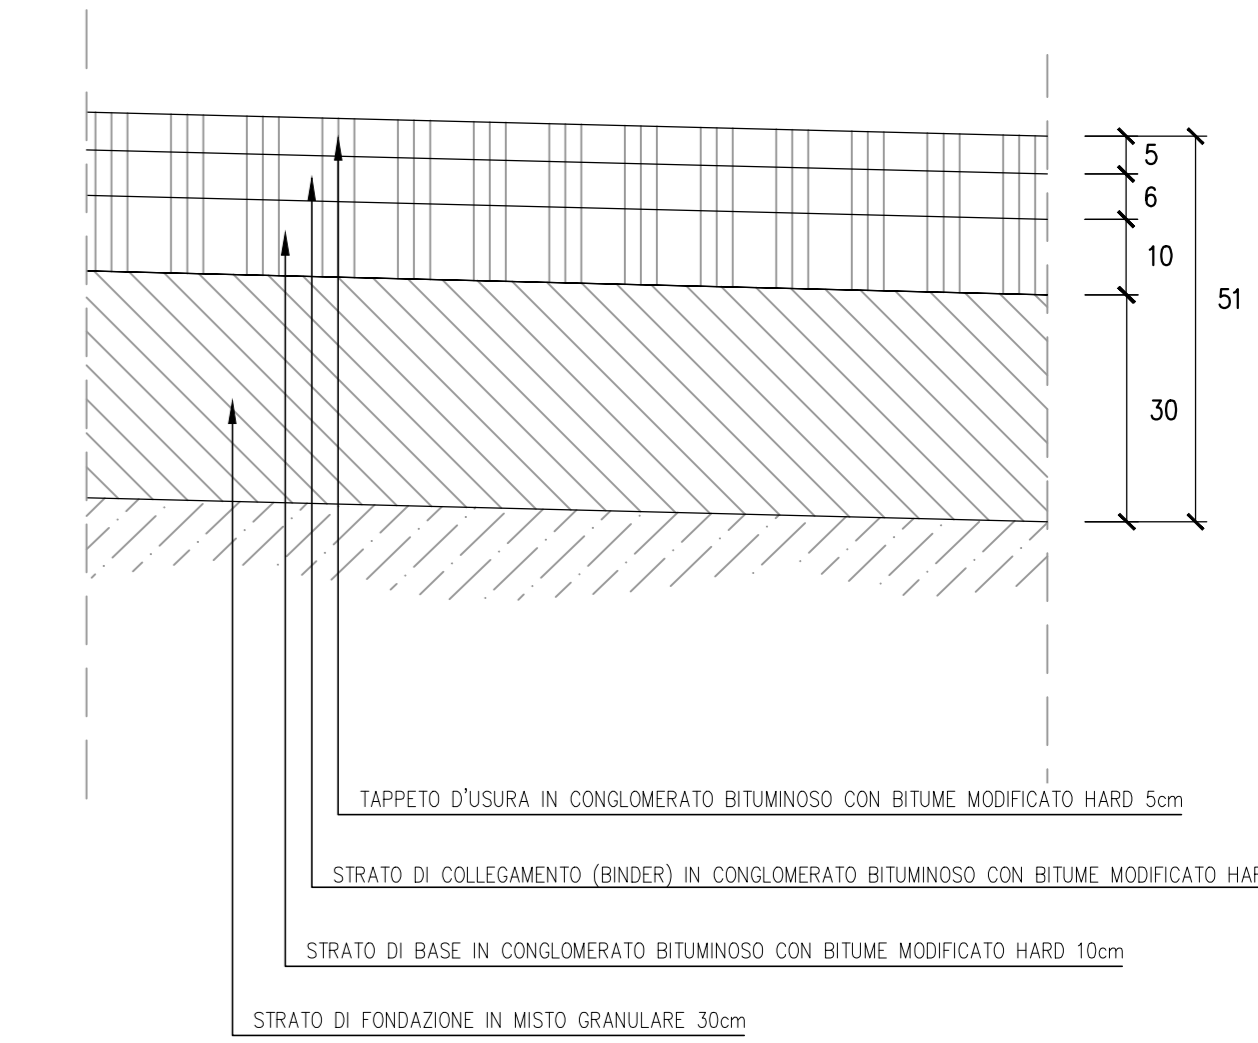

PARTICOLARE D  
SCALA 1:10

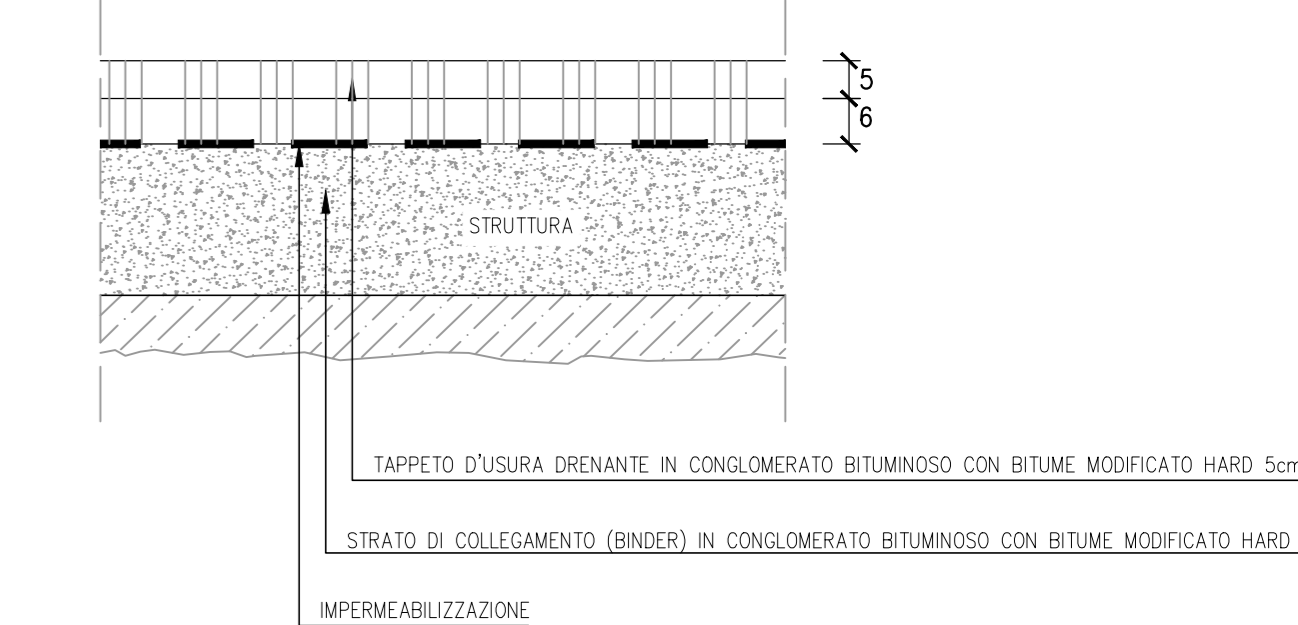

NOTA:  
LA POSA IN OPERA DEGLI STRATI COSTITUENTI LA SOVRASTRUTTURA E' DA ESEGUIRSI PREVA STESA DI MANO DI ANCORAGGIO O DI ATTACCO FRA GLI STRATI DELLA SOVRASTRUTTURA STRADALE SECONDO LE TIPOLOGIE E MODALITA' PRESCRITTE DAL CSA PER GARANTIRNE UN MIGLIORE ANCORAGGIO.



Direzione Tecnica

Nuova S.S.195 "Sulcitana" Tratto Cagliari - Pula  
Collegamento con la S.S.130 e aeroporto di Cagliari Elmas  
Opera Connessa Nord

PROGETTO DEFINITIVO

PROGETTAZIONE: RTI GPI-IND-SAIN-HYPRO

IL GEOLOGO Dott. Geol. Marco Leonardi Ordine dei geologi della Regione Lazio n. 1341 COORDINATORE PER LA SICUREZZA IN FASE DI PROGETTAZIONE Ing. Ambrogio Signorelli Ordine Ingegneri Provincia di Roma n. A35111	GRUPPO DI PROGETTAZIONE (Mandatario) <b>GPI INGEGNERIA</b> GESTIONE PROGETTI INGEGNERIA s.r.l. Ing. Ambrogio Signorelli Ordine Ingegneri Provincia di Roma n. A35111 (Mandatario)	IL PROGETTISTA E RESPONSABILE DELL'INTEGRAZIONE NELLE STRUTTURE SPECIALISTICHE (DPR 207/2010 ART. 15 COMMA 1) Dott. Ing. GIORGIO GUIDUCCI Ordine Ingegneri Provincia di Roma n. 34035
ING. Ambrogio Signorelli Ordine Ingegneri Provincia di Roma n. A35111 VISTO IN RESPONSABILE DEL PROCEDIMENTO Ing. Michele Coghe	ING. Paolo Orsini Ordine Ingegneri Provincia di Roma n. 3317 (Mandatario) ING. Giuseppe... Ordine Ingegneri Provincia di Roma n. 10628 (Mandatario)	ING. Vincenzo Secreti Ordine Ingegneri Provincia di Crotone n. 412

PROGETTO DELL'INFRASTRUTTURA  
Parte generale  
Sezioni tipologiche  
Tavola 4

CODICE PROGETTO	NOME FILE	REVISIONE	SCALA
PROGETTO DIPCA0150D23	TOOP00TRAST04_A		1:100
D			
C			
B			
A	Emissione	Giugno '23	Maggiore
REV.	DESCRIZIONE	DATA	REDAITTO VERIFICATO APPROVATO