..\00-xref\immagini\legenda.jpg

Legenda - Gestione Emergenze

- RECINZIONE AREA DI INTERVENTO
- Allarme Incendio/Evacuazione
- PERCORSO DI FUGA
- ESTINTORE polvere 6 kg
- ESTINTORE C O2 5 kg
- PUNTO DI INCONTRO (Luogo Sicuro)
- ESTINTORE carrellabile 30 kg.
- Cassetta pronto Soccorso

BLOCCO DORMITORI

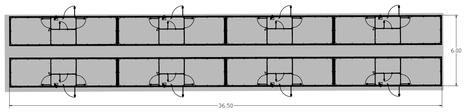

MODULO DORMITORI

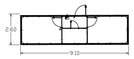

OFFICINA

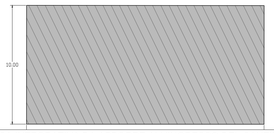

CARTELLONISTICA INTEGRATIVA DA APPORRE ALL'INGRESSO DEL CANTIERE

RISPETTO DI TUTTE LE MISURE ADOTTATE ALL'INTERNO DEL CANTIERE PER IL CONTENIMENTO COVID-19

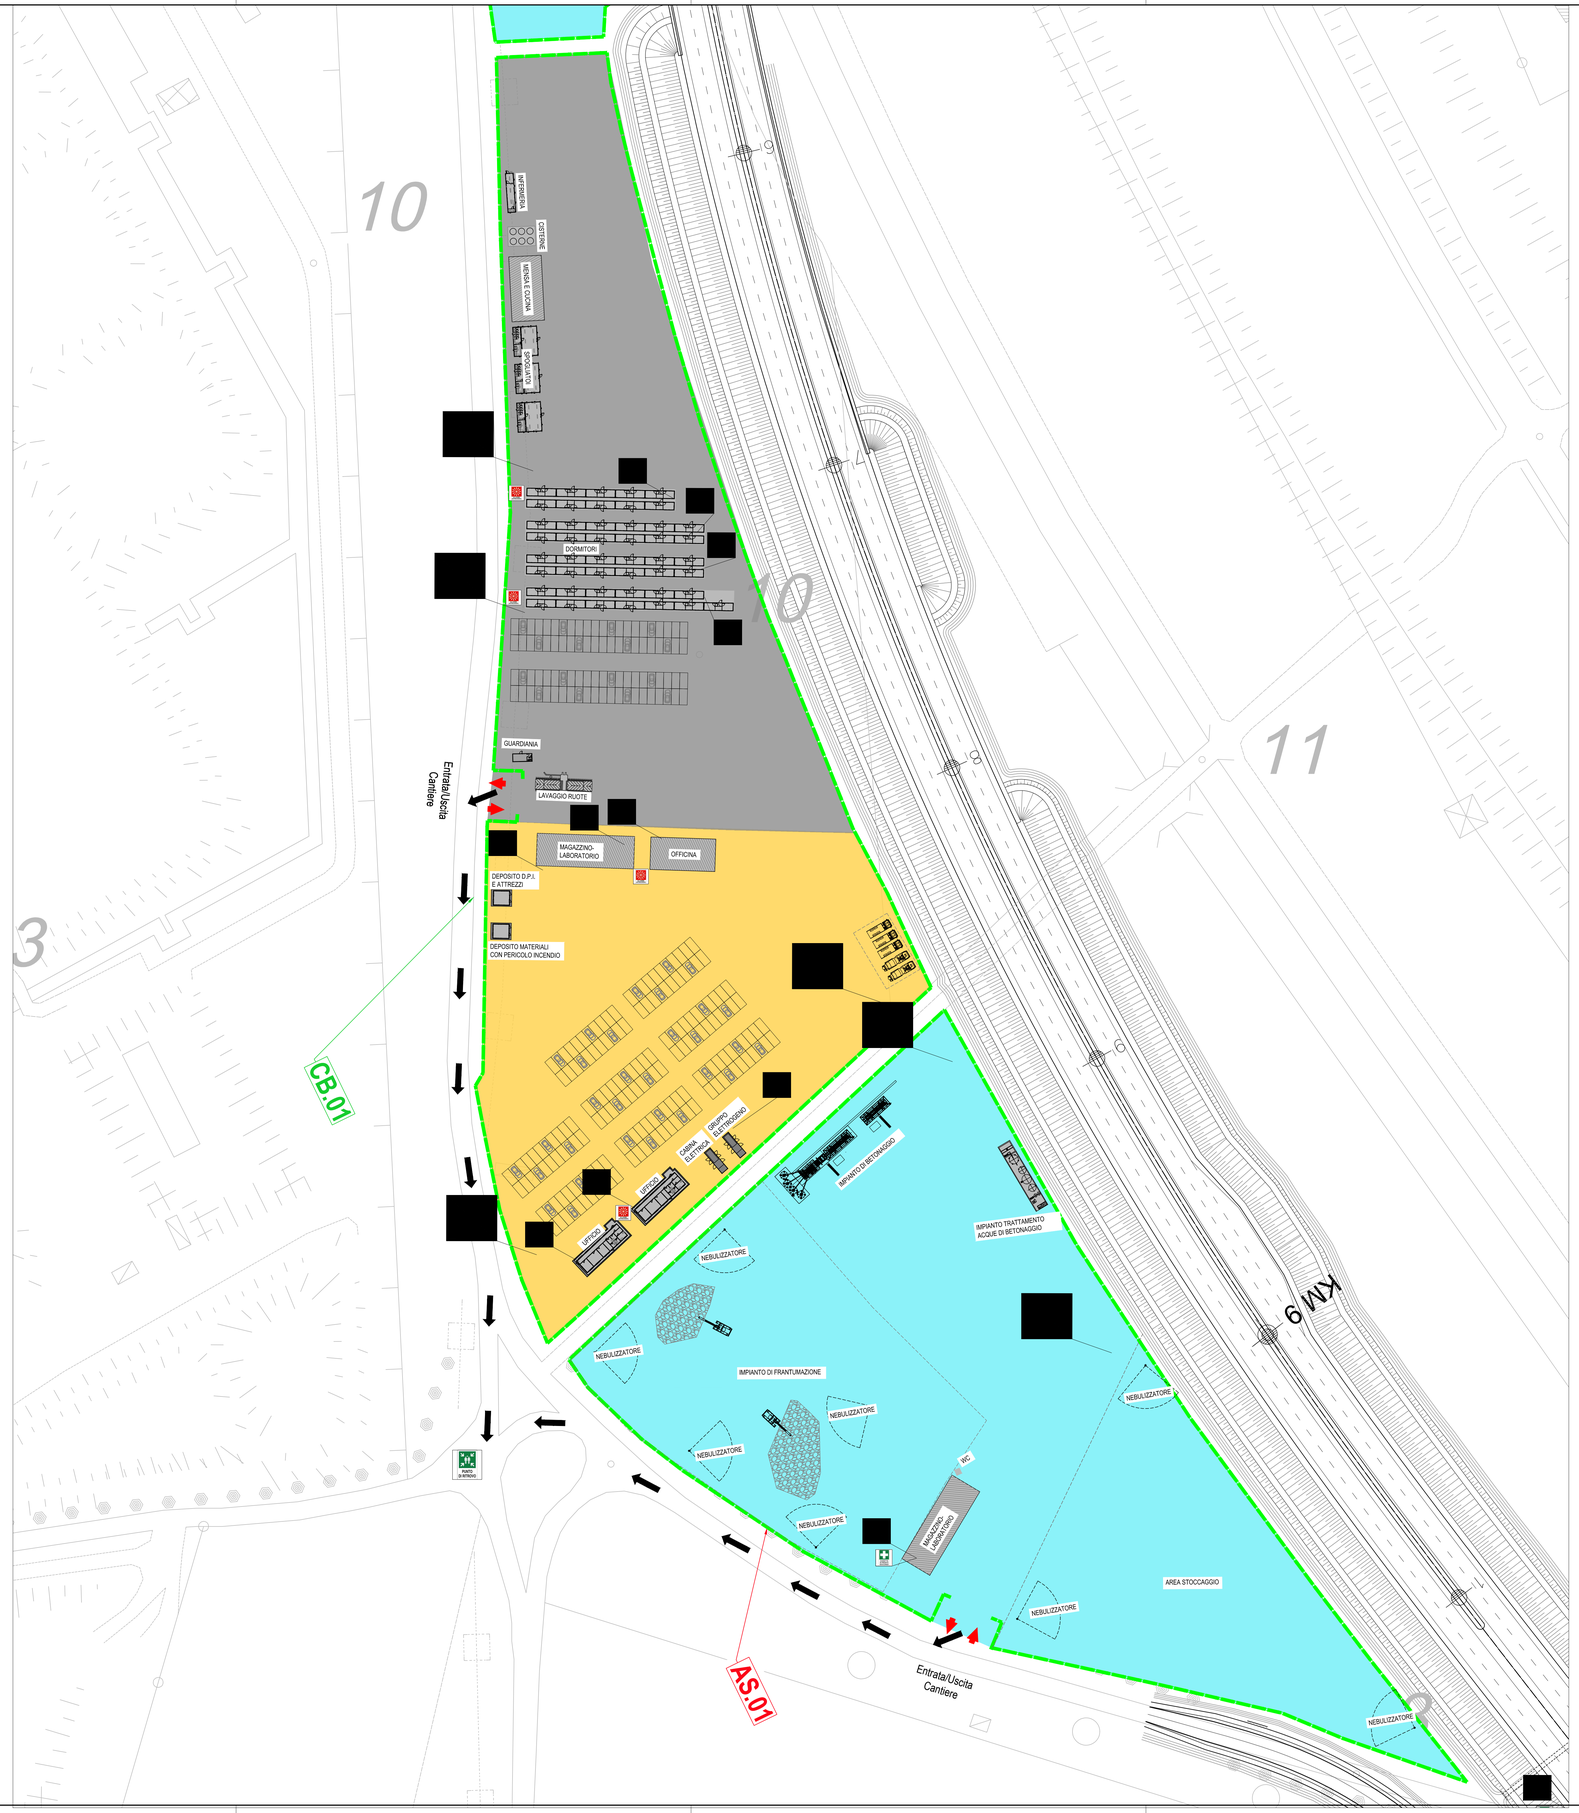

TIPOLOGICI QUOTATI DEI BARACCAMENTI PREVISTI

UFFICI

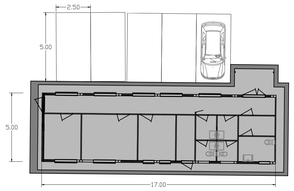

INFERMERIA

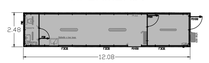

SPOGLIATOI

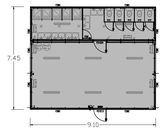

MAGAZZINO - LABORATORIO

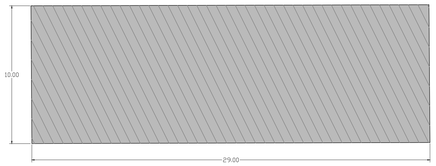

W.C.

GUARDIANIA

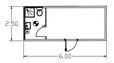

DEPOSITO D.P.I. E ATTREZZI

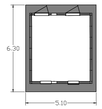

DEPOSITO MATERIALI CON PERICOLO INCENDIO

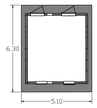

MENSA E CUCINA

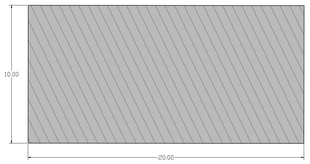

anas GRUPPO FS ITALIANE

Direzione Tecnica

Nuova S.S.195 "Sulcitana" Tratto Cagliari - Pula

Collegamento con la S.S.130 e aeroporto di Cagliari Elmas

Opera Connessa Nord

PROGETTO DEFINITIVO

PROGETTAZIONE: RTI GPI-IRD-SAIM-HYPRO

IL GEOLOGO

Dott. Geol. Marco Leonardi
Ordine dei geologi della Regione Lazio n. 1541

COORDINATORE PER LA SICUREZZA IN FASE DI PROGETTAZIONE

Ing. Ambrogio Signorelli
Ordine Ingegneri Provincia di Roma n. A35111

VISTO: IL RESPONSABILE DEL PROCEDIMENTO

Ing. Michele Coghe

I PROGETTISTI SPECIALISTICI

Ing. Ambrogio Signorelli
Ordine Ingegneri Provincia di Roma n. A35111

Ing. Paolo Orsini
Ordine Ingegneri Provincia di Roma n. 13817

Ing. Giuseppe Resta
Ordine Ingegneri Provincia di Roma n. 20629

Ing. Vincenzo Secreti
Ordine Ingegneri Provincia di Crotone n. 412

GRUPPO DI PROGETTAZIONE (Mandataria)

GPI INGEGNERIA — GESTIONE PROGETTI INGEGNERIA srl

(Mandante) IRD ENGINEERING

(Mandante) SAIM Studio di Architettura e Ingegneria - Reggio Calabria

(Mandante) HYpro

IL PROGETTISTA E RESPONSABILE DELL'INTEGRAZIONE DELLE PRESTAZIONI SPECIALISTICHE (DPR207/10 ART 15 COMMA 3)

Dott. Ing. GIORGIO GIUDUCCI
Ordine Ingegneri Provincia di Roma n. 14035

Dott. Ing. GIORGIO GIUDUCCI Ordine degli Ingegneri della Provincia di Roma n. 14035

PIANO DI SICUREZZA E DI COORDINAMENTO

PLANIMETRIA DI EMERGENZA – CB.01 e AS.01

CODICE PROGETTO			NOME FILE	REVISIONE	SCALA
PROGETTO	LIV.	ANNO	T00SI00CMSPP01_A		
DPCA0150	D	23	CODICE ELAB. T00SI00CMSPP01	A	varie

REV.	DESCRIZIONE	DATA	REDATTO	VERIFICATO	APPROVATO
D					
C					
B					
A	Emissione	Giugno '23	Koch	Signorelli	Guiducci