

CARTELLONISTICA INTEGRATIVA DA APPORRE ALL'INGRESSO DEL CANTIERE

NUMERO DI EMERGENZA 1500 - NUMERO DI EMERGENZA 112 - NUMERI VERDI REGIONALI

INDOSSARE LA MASCHERINA
LAVARSI FREQUENTEMENTE LE MANI
MANTENERE LA DISTANZA DI ALMENO 1 METRO

STARNUTIRE E TOSSIRE NEL GOMITO
NON TOCCARE LA FACCIA
EVITARE IL CONTATTO

PRECLUSIONI PER ACCESSO IN CANTIERE:
1 Per chi ha avuto contatti negli ultimi 14 giorni con soggetti risultati positivi al Covid-19
2 Per chi proviene da zone a rischio secondo le indicazioni dell'OMS
3 Per chi ha temperatura superiore a 37,5
4 Per chi manifesta sintomi influenzali.

RISPETTO DI TUTTE LE MISURE ADOTTATE ALL'INTERNO DEL CANTIERE PER IL CONTENIMENTO COVID-19

..00-xref\immagini\legenda.jpg

Legenda - Gestione Emergenze

RECINZIONE AREA DI INTERVENTO


PERCORSO DI FUGA

PUNTO DI INCONTRO (Luogo Sicuro)

Cassetta pronto Soccorso

ESTINTORE polvere 6 kg
ESTINTORE CO2 5 kg
ESTINTORE carrellabile 30 kg

Allarme Incendio/Evacuazione

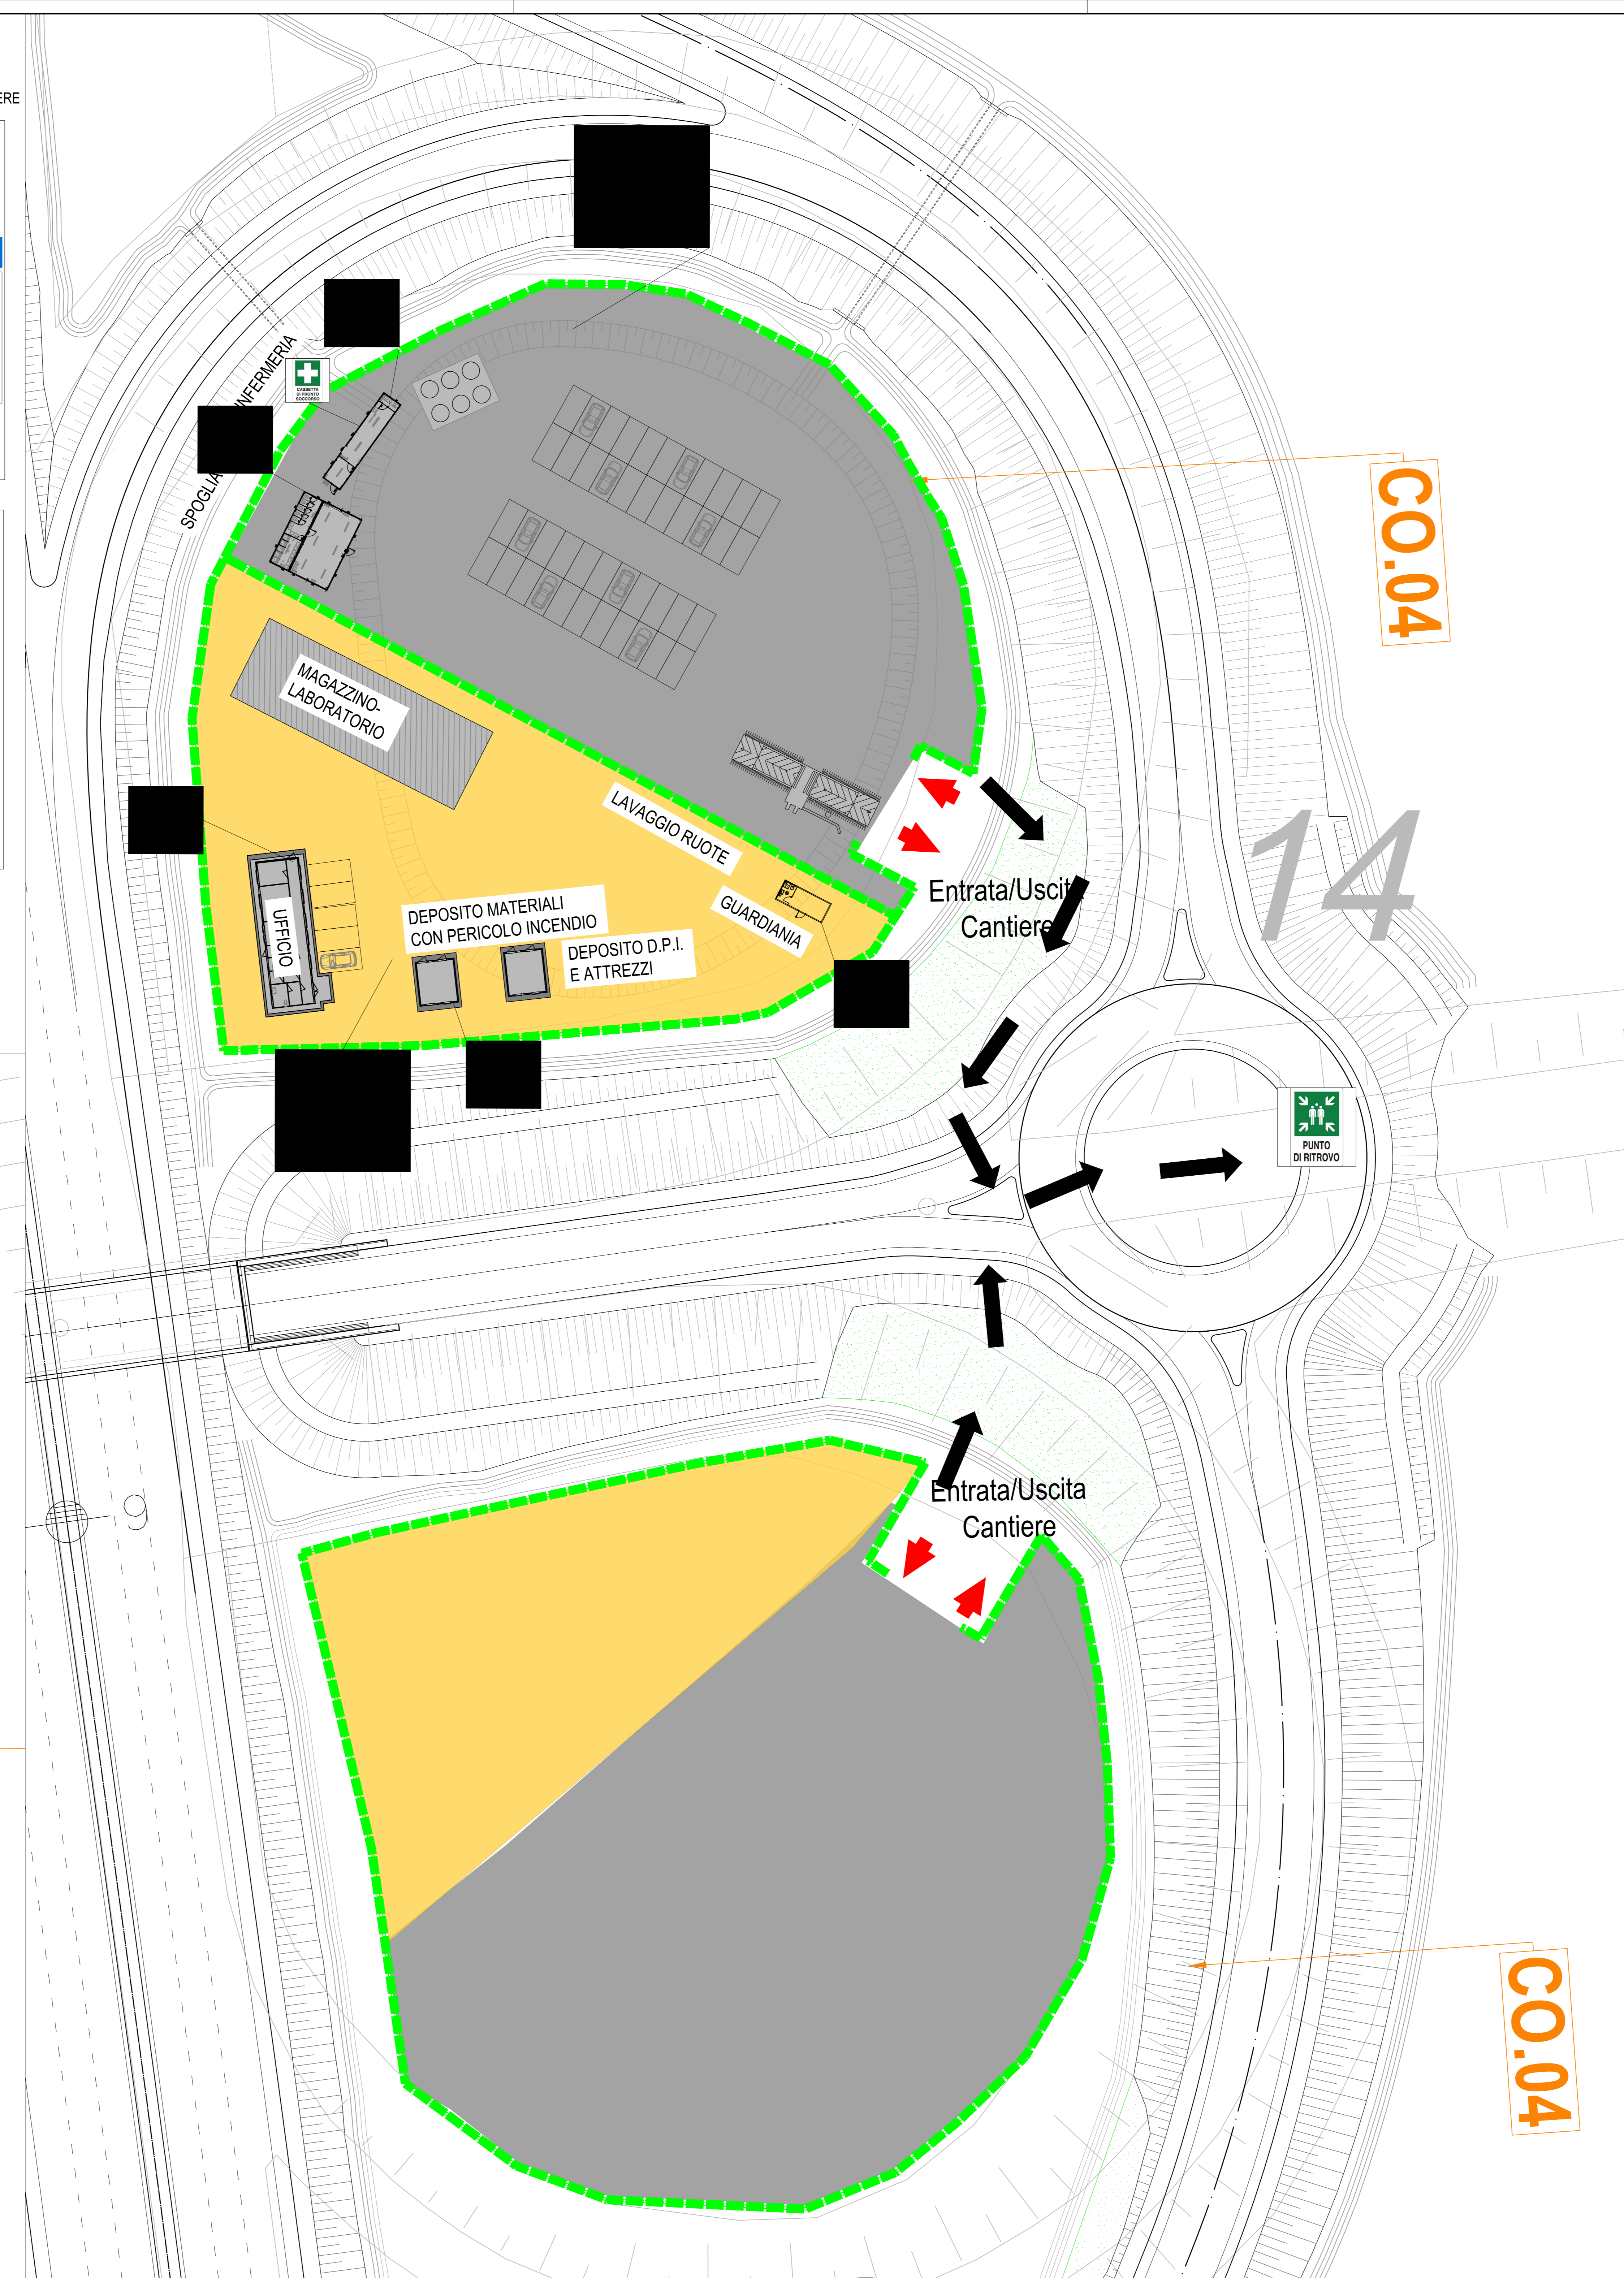

TIPOLOGICI QUOTATI DEI BARACCAMENTI PREVISTI



Sanas
GRUPPO FS ITALIANE
Direzione Tecnica

Nuova S.S.195 "Sulcitana" Tratto Cagliari - Pula
Collegamento con la S.S.130 e aeroporto di Cagliari Elmas
Opera Connessa Nord

PROGETTO DEFINITIVO

PROGETTAZIONE: RTI GFI-IND-SAIN-HYPRO

IL GEOLOGO
Dott. Geol. Marco Leonardi
Ordine dei geologi della Regione Lazio n. 1341
COORDINATORE PER LA SICUREZZA IN FASE DI PROGETTAZIONE
Ing. Ambrogio Signarelli
Ordine Ingegneri Provincia di Roma n. 435111
VISTO IL RESPONSABILE DEL PROCEDIMENTO
Ing. Michele Caghe

GRUPPO DI PROGETTAZIONE (Mandatario)
Ing. Ambrogio Signarelli
Ordine Ingegneri Provincia di Roma n. 435111
Ing. Paolo Orlandini
Ordine Ingegneri Provincia di Roma n. 13817
Ing. Giuseppe Rezza
Ordine Ingegneri Provincia di Roma n. 20629
Ing. Vincenzo Secreti
Ordine Ingegneri Provincia di Crotone n. 412

GP INGEGNERIA
GESTIONE PROGETTI INGEGNERIA s.r.l.
RD
R.D. s.p.a.
HYPRO
HYPRO s.p.a.

IL PROGETTISTA E RESPONSABILE DELL'INTEGRAZIONE DELLE PREVISIONI SPECIALISTICHE (DPR/207/30 ART. 15 COMMA 1)
Dott. Ing. GIORGIO GUIDUCCI
Ordine Ingegneri Provincia di Roma n. 14033

PIANO DI SICUREZZA E DI COORDINAMENTO
PLANIMETRIA DI EMERGENZA - CO.04 e CO.05

CODICE PROGETTO	LV.	ANNO	NOME FILE	REVISIONE	SCALA
PROGETTO D/PCA/015/0	D	23	TO0500CMSPPO3_A	A	varie
C					
B					
A	Emissione	Giugno '23	Koch	Signorelli	Guiducci
REV.	DESCRIZIONE	DATA	REDATTO	VERIFICATO	APPROVATO