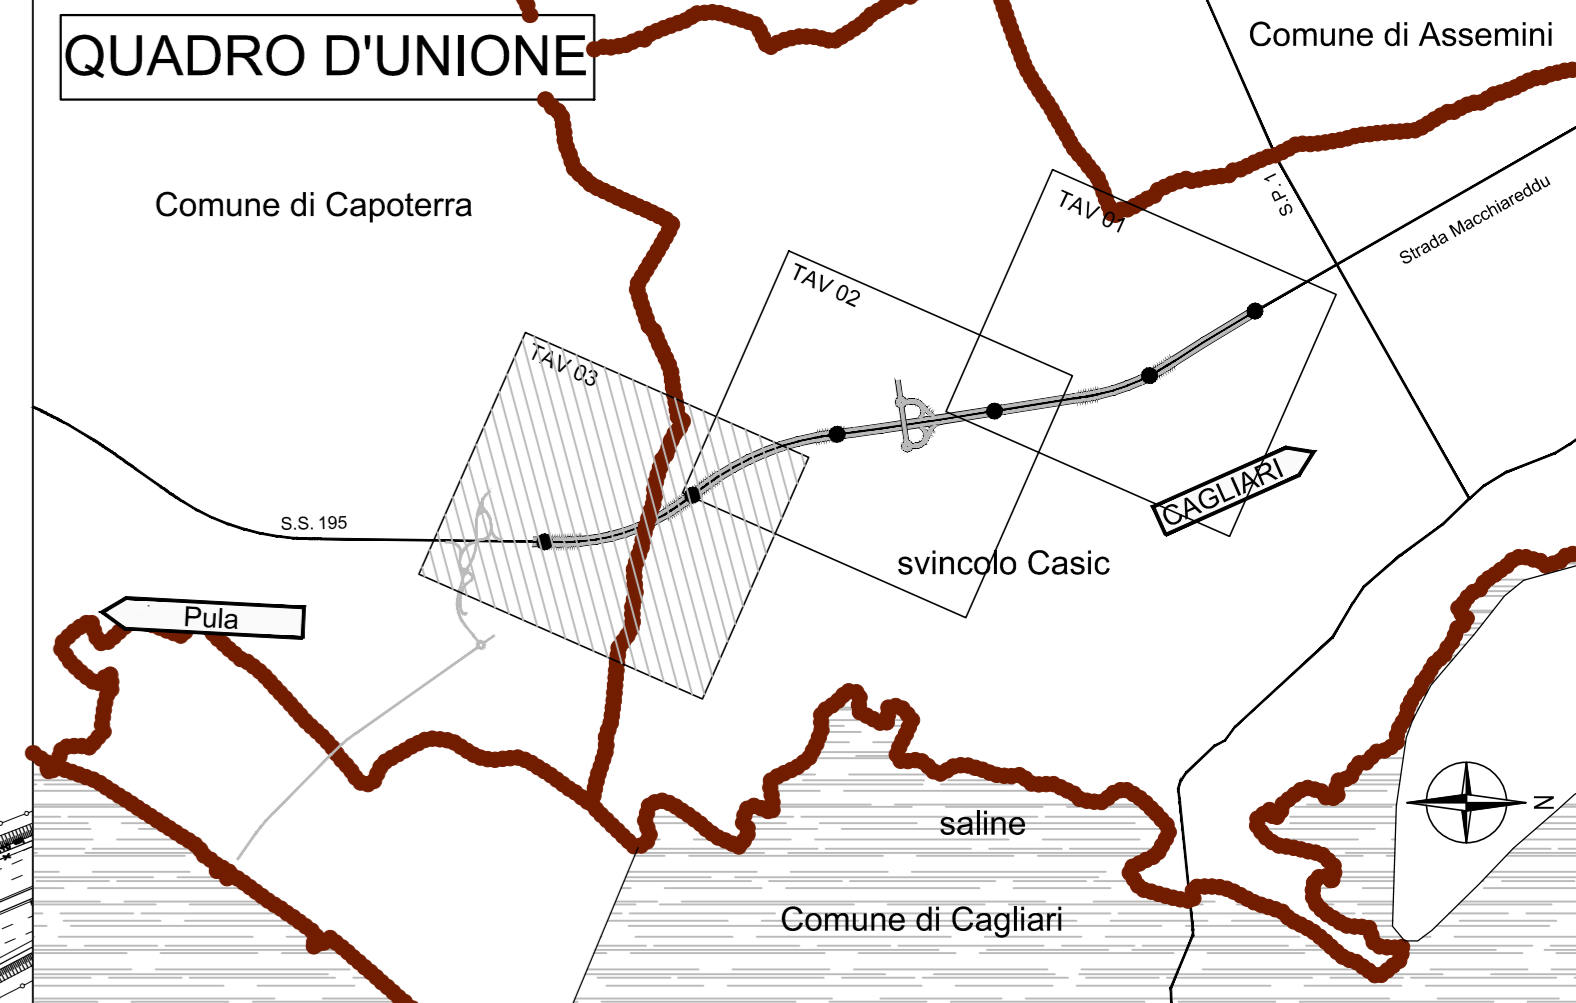

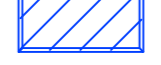



PROVINCIA: CAGLIARI
COMUNE: ASSEMINI

PROVINCIA: CAGLIARI
COMUNE: CAPOTERRA



LEGENDA

-  BOB Superficiale 1m: 499 052 mq
-  BOB Superficiale fino a 3 m: 499 052 mq
-  BOB Profonda fino a 7m: 24 459 mq



Direzione Tecnica

Nuova S.S.195 "Sulcitana" Tratto Cagliari - Pula
Collegamento con la S.S.130 e aeroporto di Cagliari Elmas
Opera Connessa Nord

PROGETTO DEFINITIVO

PROGETTAZIONE: RTI GFI-IND-SAIN-HYPRO

IL GEOLOGO Dott. Geol. Marco Leonardi Ordine dei geologi della Regione Lazio n. 1341 COORDINATORE PER LA SICUREZZA IN FASE DI PROGETTAZIONE Ing. Paolo Orlandini Ordine Ingegneri Provincia di Roma n. 13817	GRUPPO DI PROGETTAZIONE (Mandatario) GP INGENNERIA GESTIONE PROGETTI INGENNERIA srl (Mandatario) HYPRO (Mandatario) IL PROGETTISTA E RESPONSABILE DELL'INTEGRAZIONE DELLE PROVAZIONI SPECIALISTICHE (DPR/207/30 ART. 15 COMMA 1) Dott. Ing. GIORGIO GUIDUCCI Ordine Ingegneri Provincia di Roma n. 34033

PIANO DI SICUREZZA E DI COORDINAMENTO
BONIFICA ORDIGNI BELLCI
PLANIMETRIA - Tav. 3 di 3

CODICE PROGETTO PROGETTO D P C A 0 1 5 0 D 2 3	LIV. ARGO. D 2 3	NOME FILE TOOSIO1SICPPQ3_A	REVISIONE A	SCALA 1:2000
D C B A	Emissione	DATA Giugno '23	REDATTO Koch	VERIFICATO Signorelli
REV. DESCRIZIONE	DATA	REDATTO	VERIFICATO	APPROVATO