TABELLA RIASSUNTIVA

CIRCUITO ALIMENTAZIONE	N. CORPI ILLUMINANTI	CAVO ALIMENTAZIONE
C1	4	ARG16(O)R16 0,6/1 kV - sez 2x10 mmq
C2	4	ARG16(O)R16 0,6/1 kV - sez 2x10 mmq
C3	3	ARG16(O)R16 0,6/1 kV - sez 2x10 mmq
C4	3	ARG16(O)R16 0,6/1 kV - sez 2x10 mmq

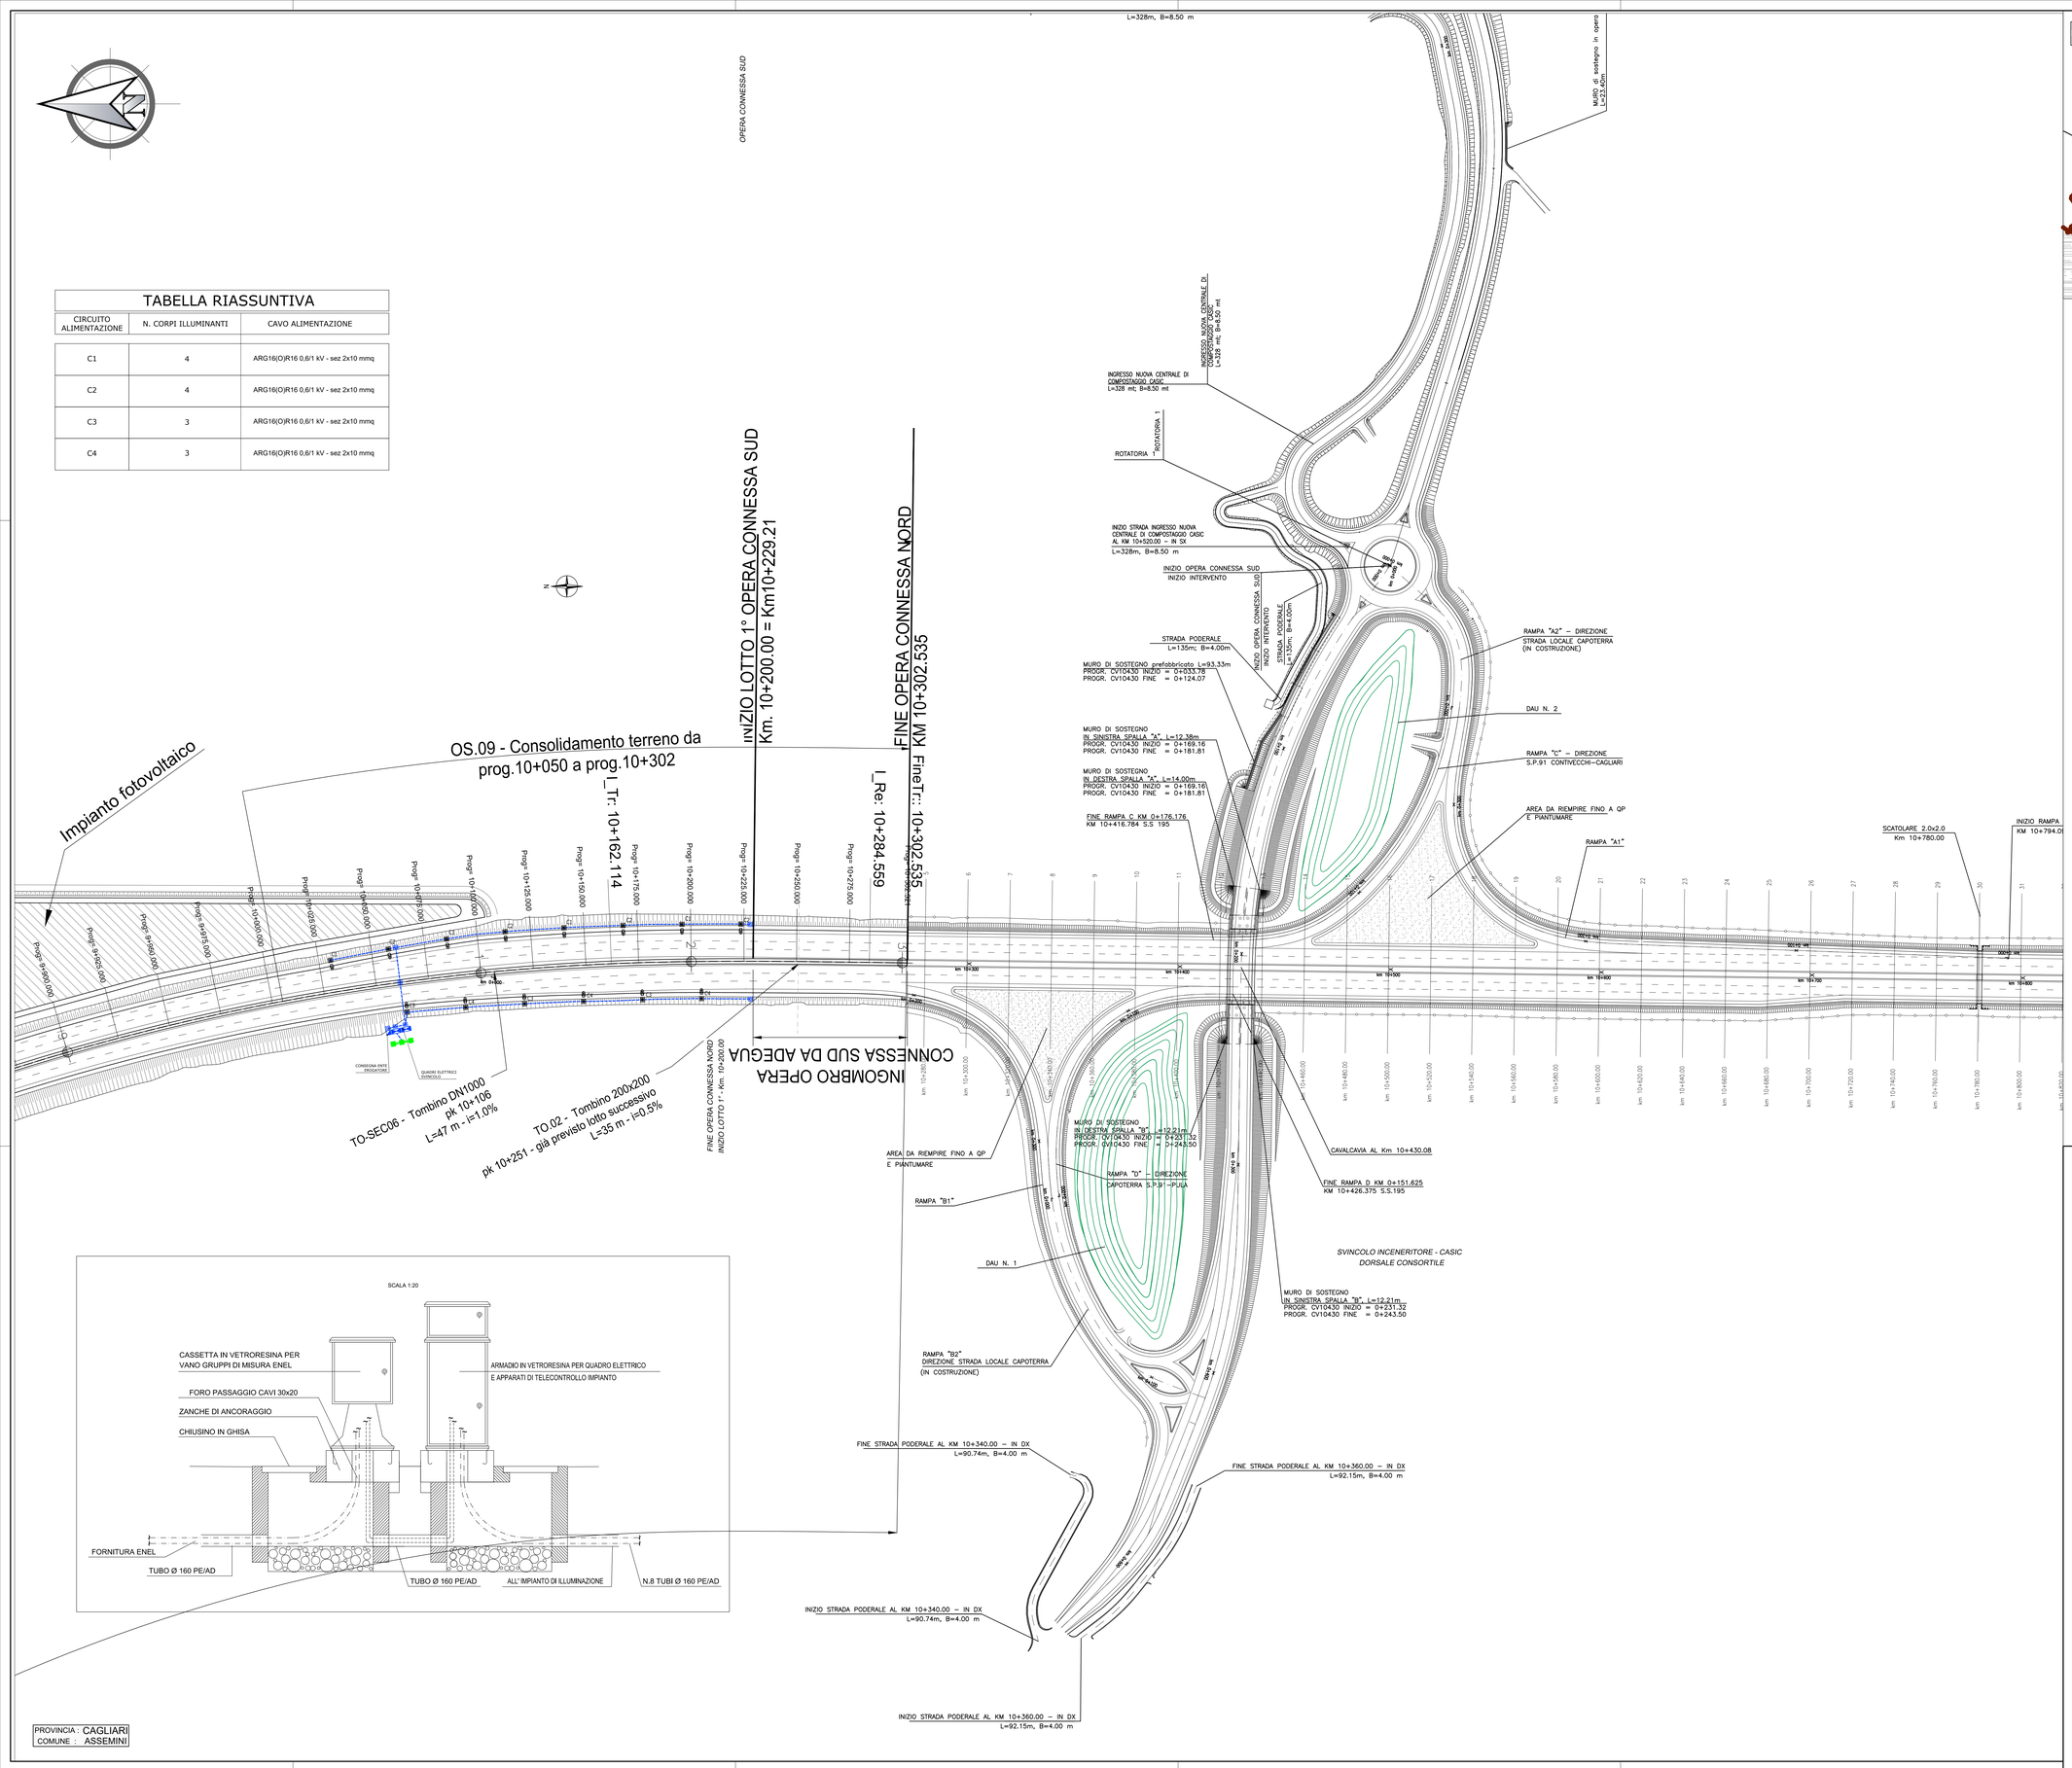

QUADRO D'UNIONE

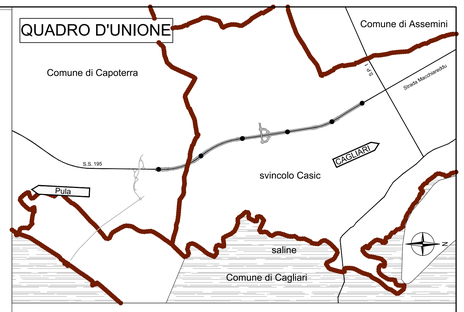

LEGENDA

— — —	N.2 TUBAZIONI CORRUGATE HDPE Ø160 mm A DOPPIA PARETE INTERRATE O PASSERELLA PORTACAVI 200x75 mm CON COPERCHIO SU OPERA D'ARTE
	POZZETTO DI DERIVAZIONE IN CLS 40x40x60 cm CON CHIUSINO IN GHISA CARRABILE
	QUADRO ELETTRICO CON GRUPPO DI MISURA ENTE DISTRIBUTORE (IN SHELTER PREFABBRICATO 3,0x3,0 m)
	QUADRO ELETTRICO DI PROTEZIONE, COMANDO E GESTIONE IMPIANTO DI ILLUMINAZIONE (IN SHELTER PREFABBRICATO 3,0x3,0 m)
	PUNTO LUCE ANCORATO AL VIADOTTO O SU PLINTO DI FONDAZIONE 100x100x150 cm CON POZZETTO 40x40 cm SU RILEVATO, COSTITUITO DA: • PALO CONICO DRITTO CON BRACCIO L=2,0 m PER ALTEZZA PUNTO LUCE 10,0 m SU QUOTA PROGETTO • ARMATURA STRADALE CON CORPO ILLUMINANTE A LED 71 W - 12000 lm - 3000 K. CON INDICAZIONE DEL CIRCUITO DI ALIMENTAZIONE
	DISPERSORE LINEARE IN CORDA DI RAME NUDO 35 mmq PER IMPIANTO DI TERRA
	POZZETTO IN CLS 40x40 cm PER IMPIANTO DI TERRA CON DISPERSORE A CROCE IN ACCIAIO RAMATO L=1,5 m. CON CHIUSINO IN GHISA

anas
GRUPPO FS ITALIANE

Direzione Tecnica

Nuova S.S.195 "Sulcitana" Tratto Cagliari - Pula

Collegamento con la S.S.130 e aeroporto di Cagliari Elmas

Opera Connessa Nord

PROGETTO DEFINITIVO

PROGETTAZIONE: RTI GPI-IRD-SAIM-HYPRO

IL GEOLOGO
Dott. Geol. Marco Leonardi
Ordine dei geologi della Regione Lazio n. 1541

COORDINATORE PER LA SICUREZZA IN FASE DI PROGETTAZIONE
Ing. Ambrogio Signorelli
Ordine Ingegneri Provincia di Roma n. A35111

VISTO: IL RESPONSABILE DEL PROCEDIMENTO
Ing. Michele Coghe

I PROGETTISTI SPECIALISTICI
Ing. Ambrogio Signorelli (Mandataria)
Ordine Ingegneri Provincia di Roma n. A35111
Ing. Paolo Orsini (Mandante)
Ordine Ingegneri Provincia di Roma n. 13817
Ing. Giuseppe Resta
Ordine Ingegneri Provincia di Roma n. 20629
Ing. Vincenzo Secreti
Ordine Ingegneri Provincia di Crotone n. 412

GRUPPO DI PROGETTAZIONE
(Mandataria) GPI INGEGNERIA — GESTIONE PROGETTI INGEGNERIA srl
(Mandante) IRD ingegneria
(Mandante) SAIM Studio di Architettura e Ingegneria Moderna
(Mandante) HYpro

IL PROGETTISTA E RESPONSABILE DELL'INTEGRAZIONE DELLE PRESTAZIONI SPECIALISTICHE (DPR207/10 ART 15 COMMA 4)
Dott. Ing. GIORGIO GUIDUCCI
Ordine Ingegneri Provincia di Roma n. 14035

IMPIANTI
IMPIANTI ILLUMINAZIONE SVINCOLI
PLANIMETRIA IMPIANTO ILLUMINAZIONE
RAMPE SVINCOLO DI FINE LOTTO

CODICE PROGETTO (PROGETTO / LIV. / ANNO)	NOME FILE	REVISIONE	SCALA
DPCA0150 D 23	T00SV03IMPDI02_A CODICE ELAB. T00SV03IMPDI02	A	1:1.000

REV.	DESCRIZIONE	DATA	REDATTO	VERIFICATO	APPROVATO
D					
C					
B					
A	Emissione	Giugno '23	Koch	Signorelli	Guiducci